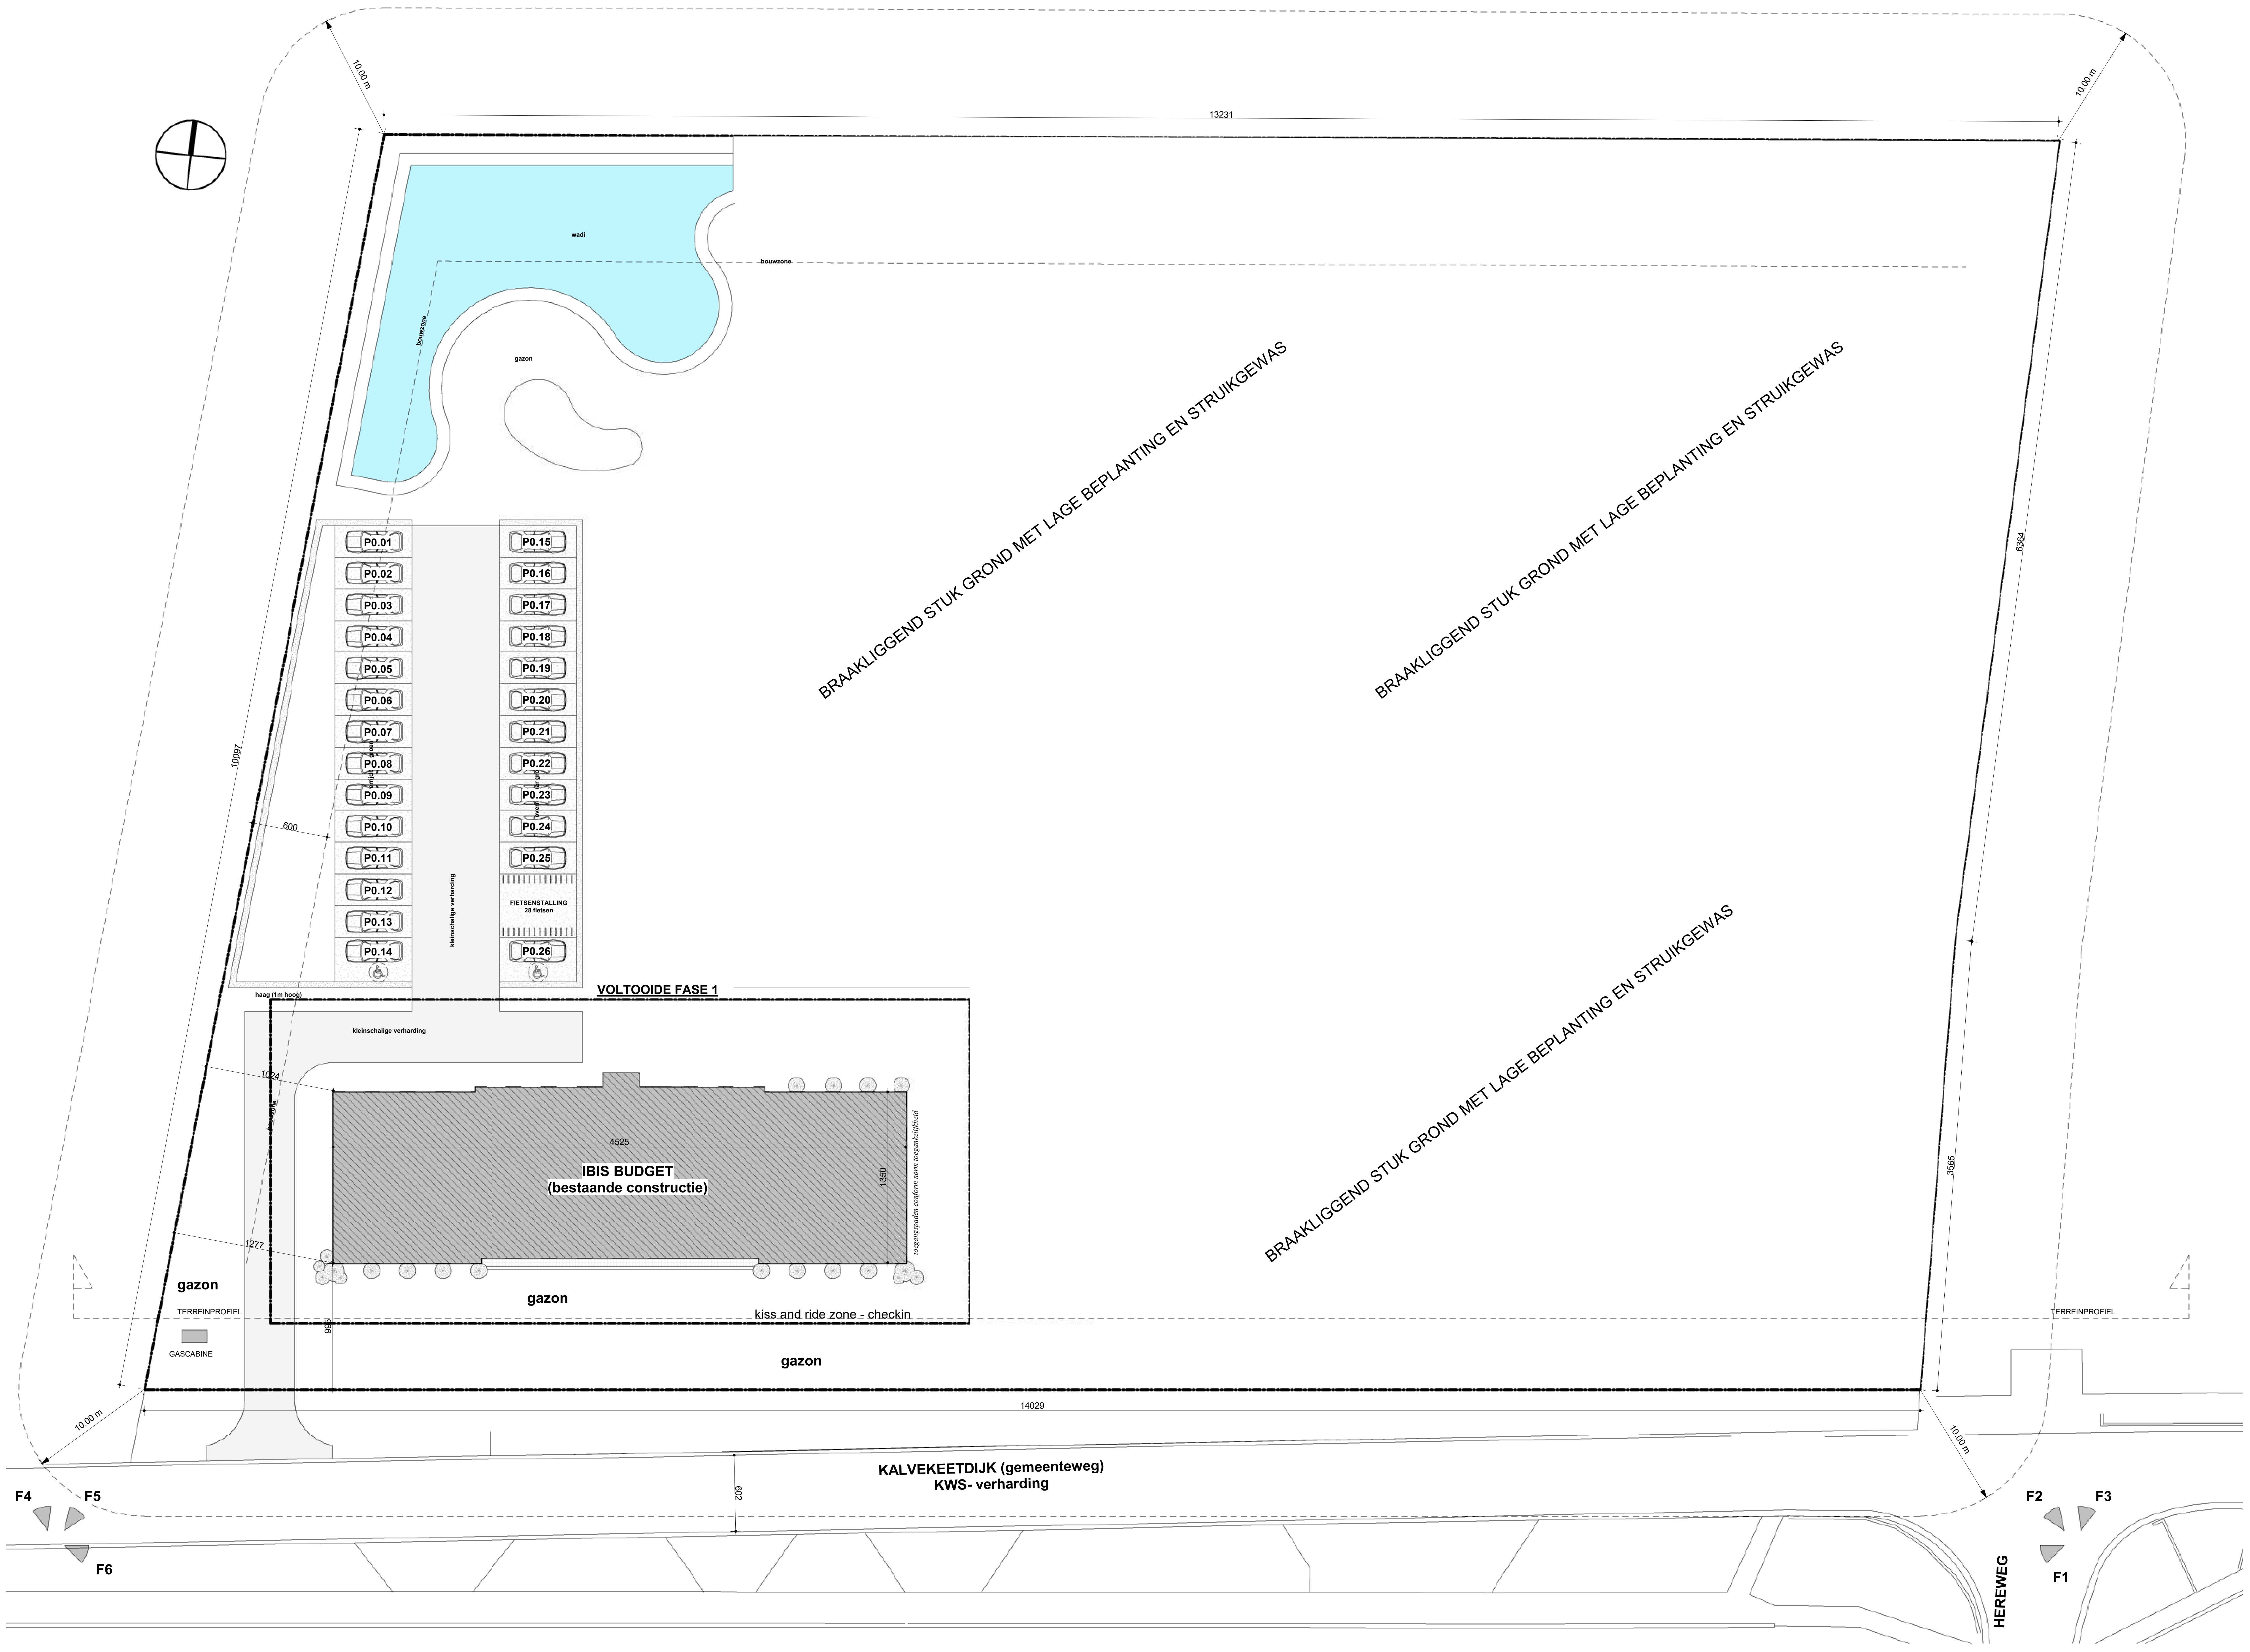

PIET BAILYU
PROJECT ARCHITECTS

Kalvekeetdijk 179 | B-8300 Knokke-Heist | T 050 63 07 70 | F 050 63 07 77 | info@projectarchitect.be | www.projectarchitect.be

bouwheer TWIN PROPERTIES NV
Bestuurd door Pamabel bvba, zaakvoerder Jochen Debucquoy.
Albert I-laan 104, 8670 Oostduinkerke

ontwerp BOUWEN VAN EEN HOTELCOMPLEX

bouwplaats Kalvekeetdijk 276 (IBIS)- 274 (MERCURE)- 272 (HS), 8300 KNOKKE
kad.: 10°afd., Sct. A, nrs. 0049f, 0052e, 0053h, 0099h

handtekening
bouwheer architect aannemer

projectverantwoordelijke Arch. Bieke De Coninck bieke@projectarchitect.be

wijzigingen
A
B
C
D
E
F
G
H
I
J

27 / 28

BA_PROJECT2730_I_B_01_inplantingbestaand

dossiernr 2730
schaal zie plan
datum 20 okt. 2019
medew. PVZ

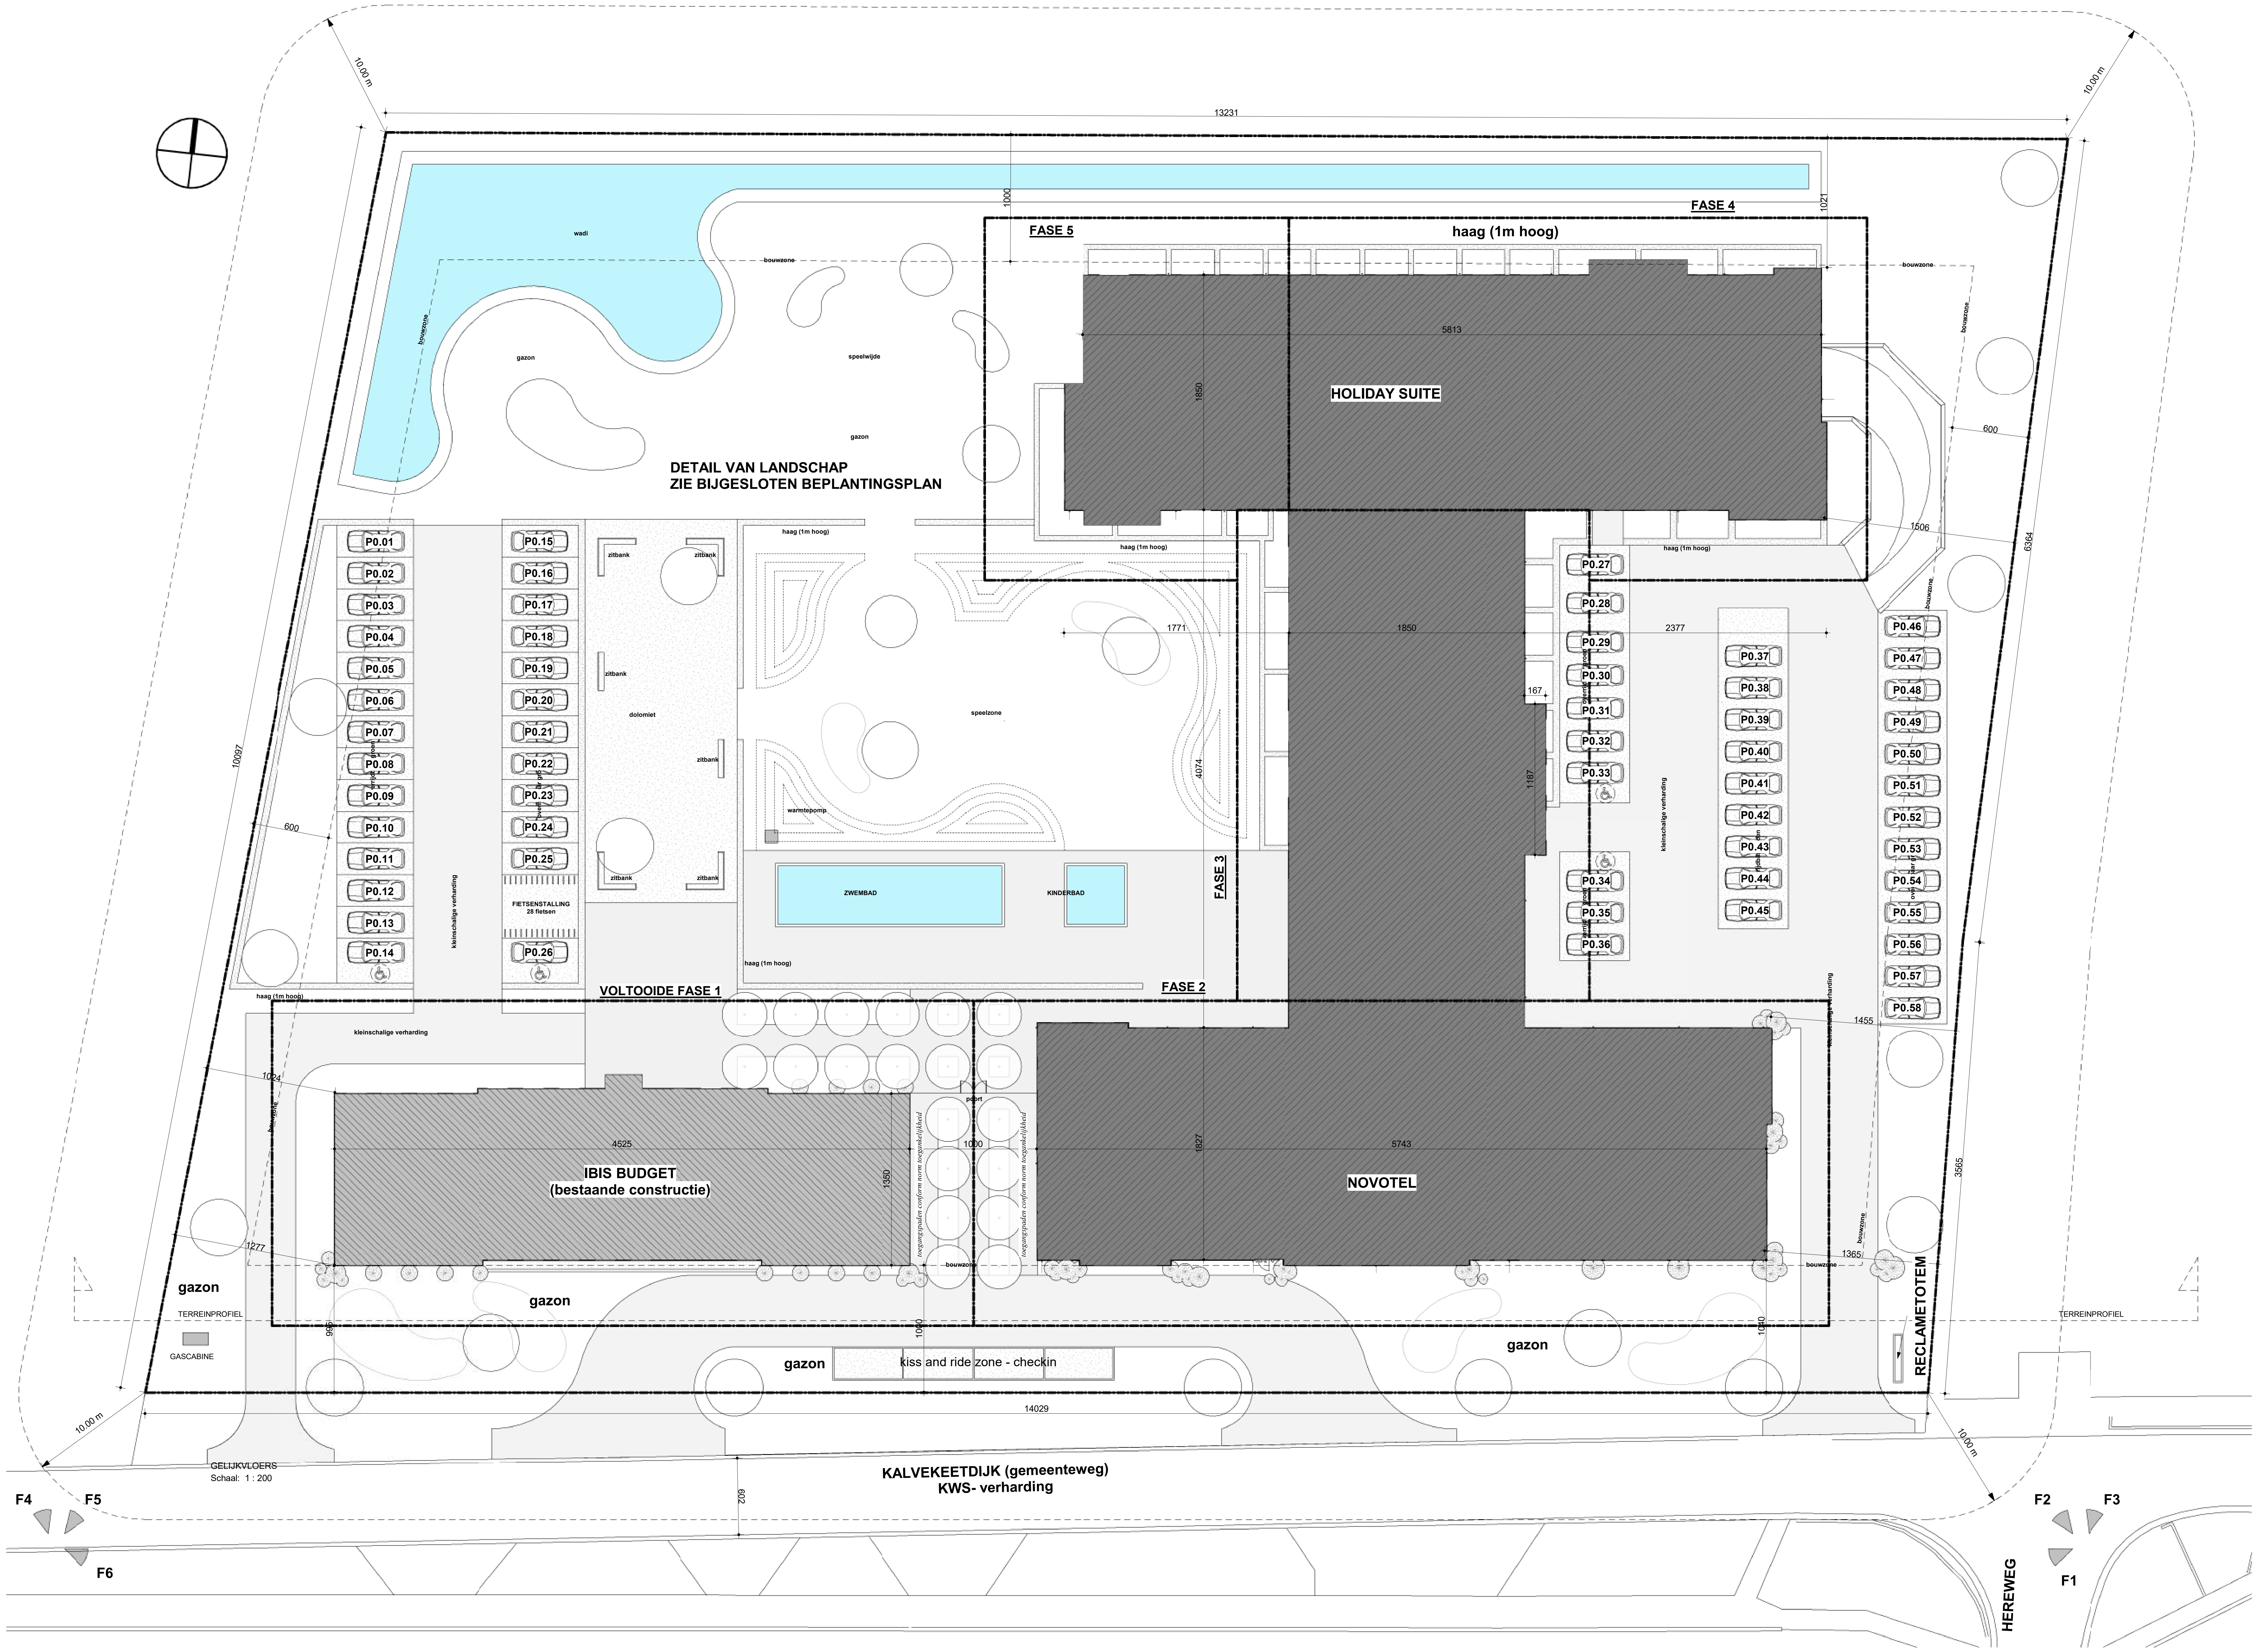

Algemene bewaking:

-Automatische detectie volgens NBN S21-100 versie 2016

-wanden tussen kamers EI 60

-Alle brandhaspels 8 bar +min. 2 afzonderlijke DSP koppelingen

PIET BAILYU
PROJECT ARCHITECTS

Kalvekeetdijk 179 | B-8300 Knokke-Heist | T 050 63 07 70 | F 050 63 07 77 | info@projectarchitect.be | www.projectarchitect.be

bouwheer	TWIN PROPERTIES NV Bestuurd door Pamabel bvba, zaakvoerder Jochen Debucquoy. Albert I-laan 104, 8670 Oostduinkerke
ontwerp	BOUWEN VAN EEN HOTELCOMPLEX
bouwplaats	Kalvekeetdijk 276 (IBIS)- 274 (MERCURE)- 272 (HS), 8300 KNOKKE kad.: 10°afd., Sct. A, nrs. 0049f, 0052e, 0053h, 0099h

handtekening

bouwheer | architect | aannemer

projectverantwoordelijke | Arch. Bieke De Coninck | bieke@projectarchitect.be

wijzigingen

A
B
C
D
E
F
G
H
I
J

13/ 28

BA_PROJECT2730_I_N_01_inplantingnieuw

dossiernr	2730
schaal	zie plan
datum	20 okt. 2019
medew.	PVZ

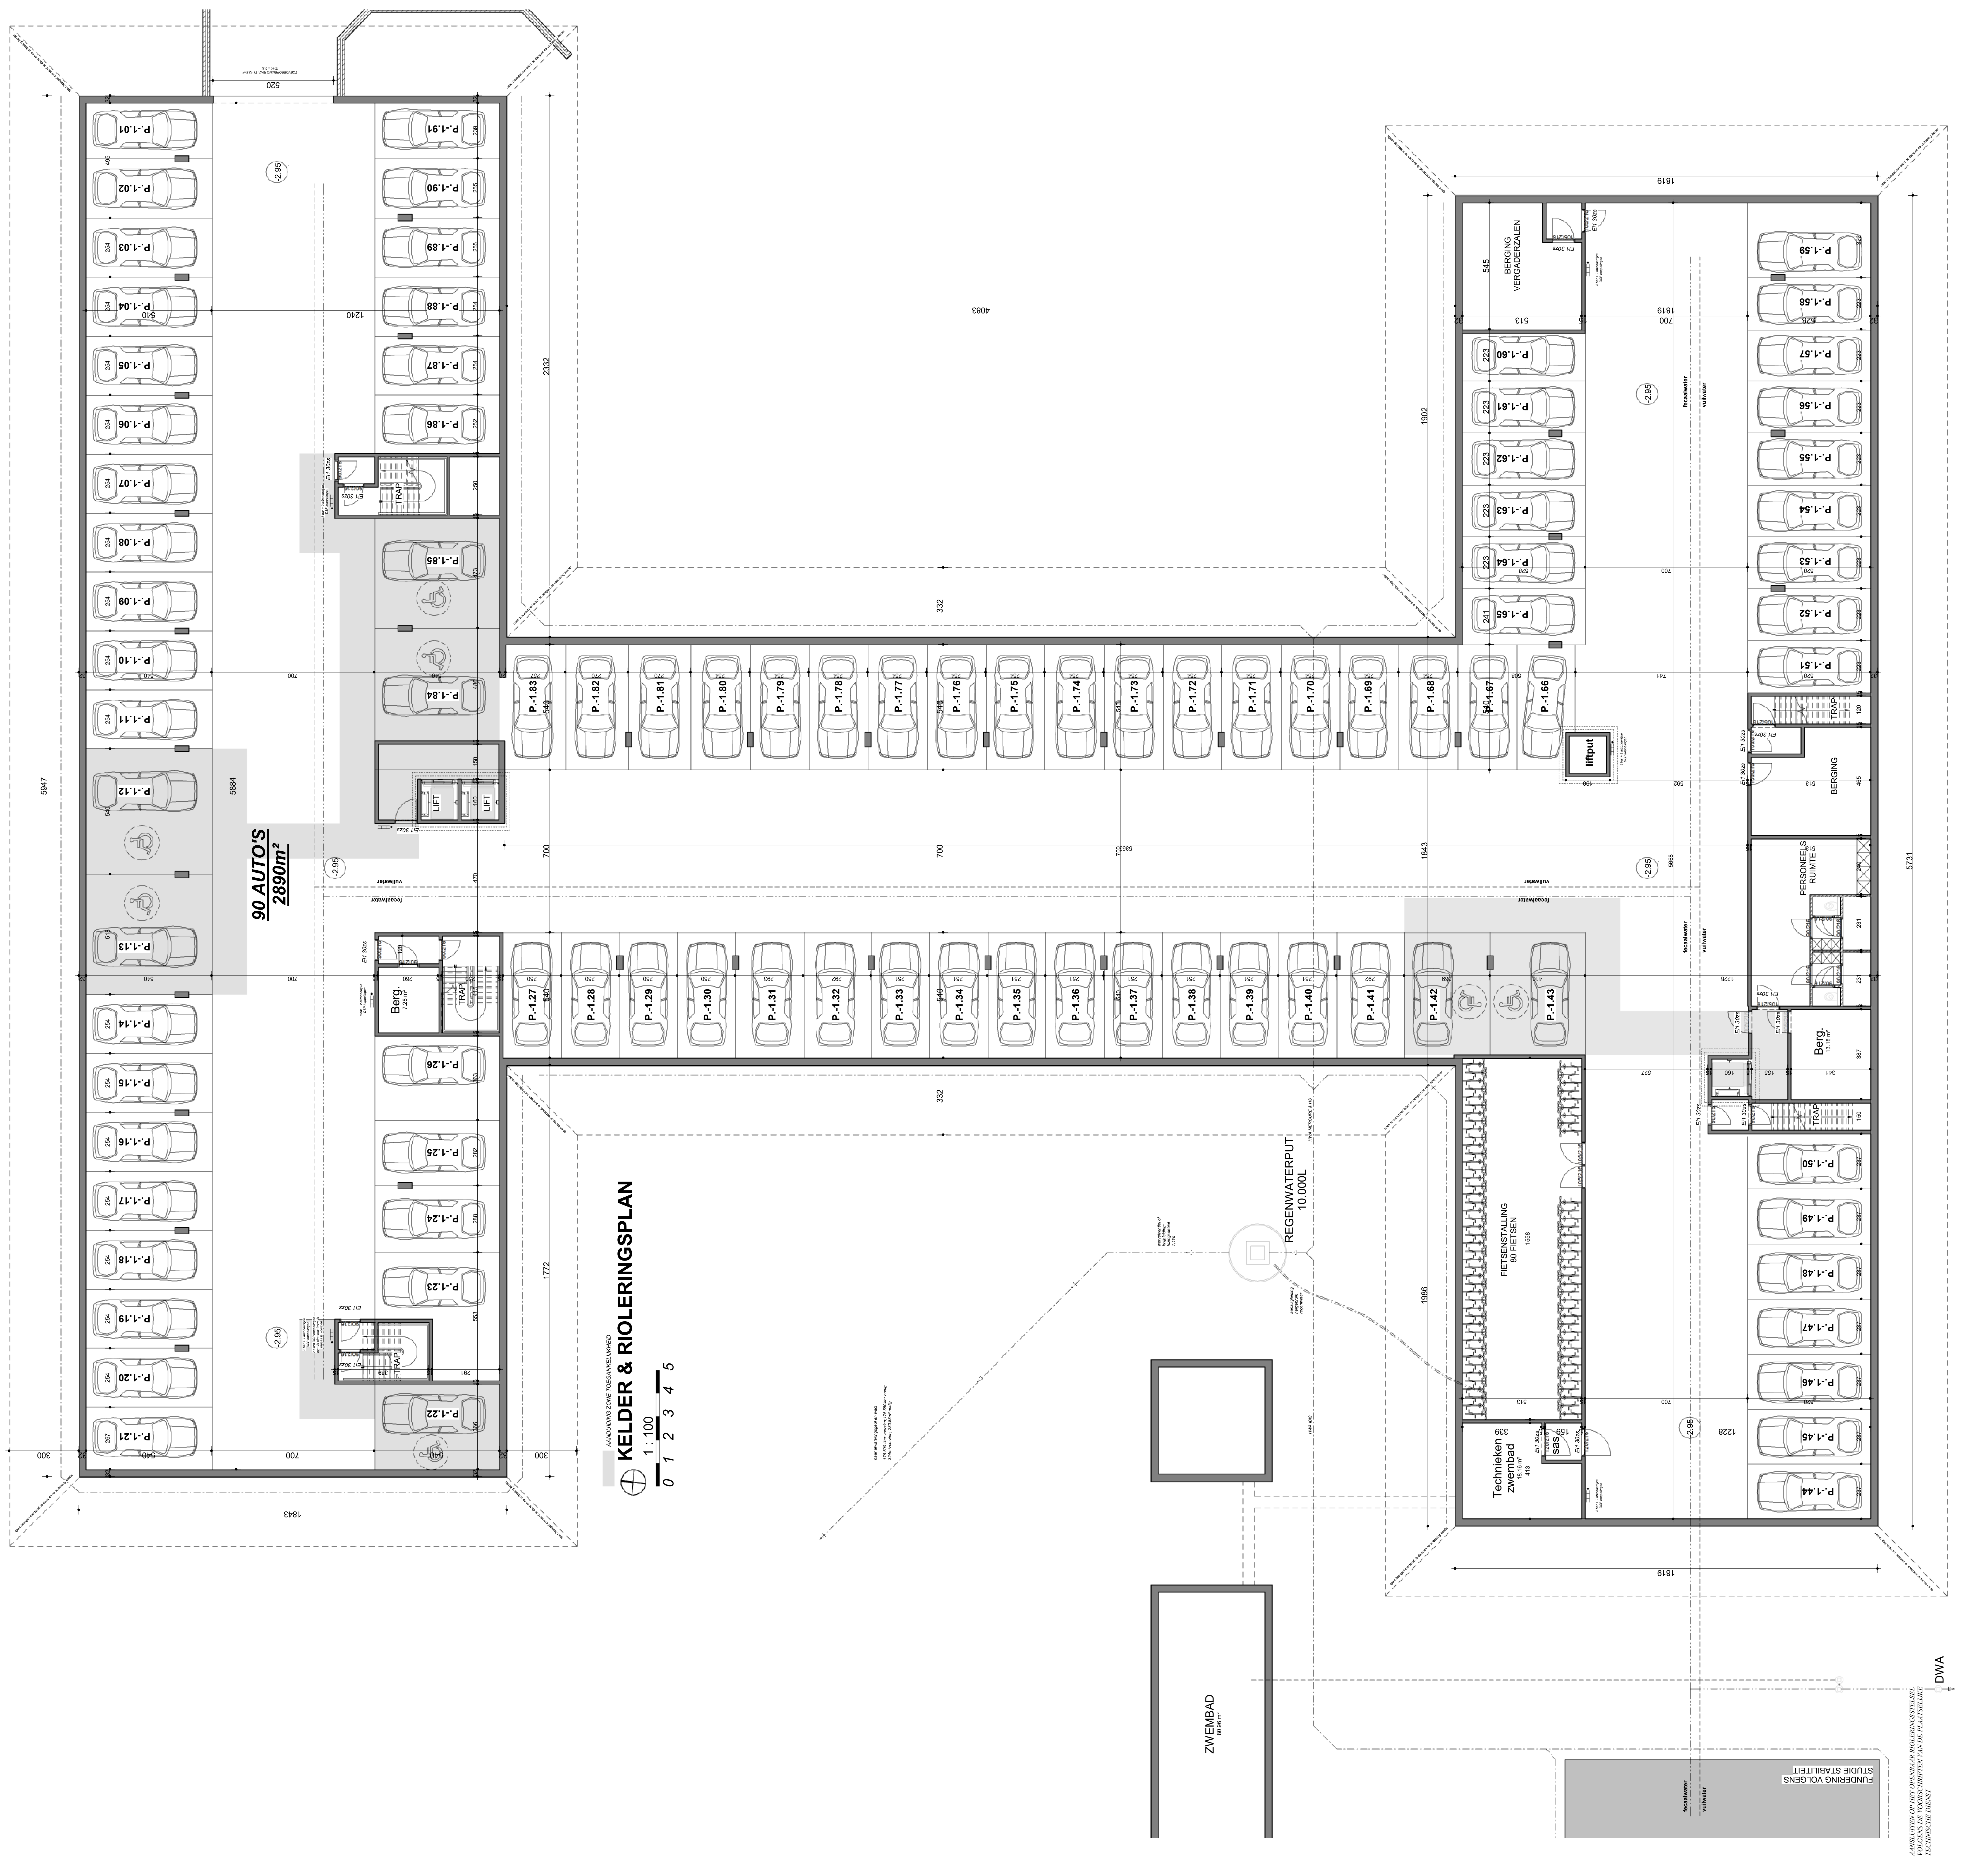

Algemene bewaking:
-Automatische detectie volgens NBN S21-100 versie 2016
-wanden tussen kamers EI 60
-Alle brandhaspels 8 bar +min. 2 afzonderlijke DSP koppelingen

PIET BAILYU
PROJECT ARCHITECTS

Kalvekeetdijk 179 | B-8300 Knokke-Heist | T 050 63 07 70 | F 050 63 07 77 | info@projectarchitect.be www.projectarchitect.be

bouwheer
TWIN PROPERTIES NV
Bestuurd door Pamabel bvba, zaakvoerder Jochen Debucquoy.
Albert I-laan 104, 8670 Oostduinkerke

ontwerp
BOUWEN VAN EEN HOTELCOMPLEX

bouwplaats
Kalvekeetdijk 276 (IBIS)- 274 (MERCURE)- 272 (HS), 8300 KNOKKE
kad.: 10°afd., Sct. A, nrs. 0049f, 0052e, 0053h, 0099h

handtekening
bouwheer architect aannemer

projectverantwoordelijke Arch. Bieke De Coninck bieke@projectarchitect.be

wijzigingen
A
B
C
D
E
F
G
H
I
J

1 / 28

BA_PROJECT2730_P_N_01_kelder

dossiernr 2730
schaal zie plan
datum 20 okt. 2019
medew. PVZ

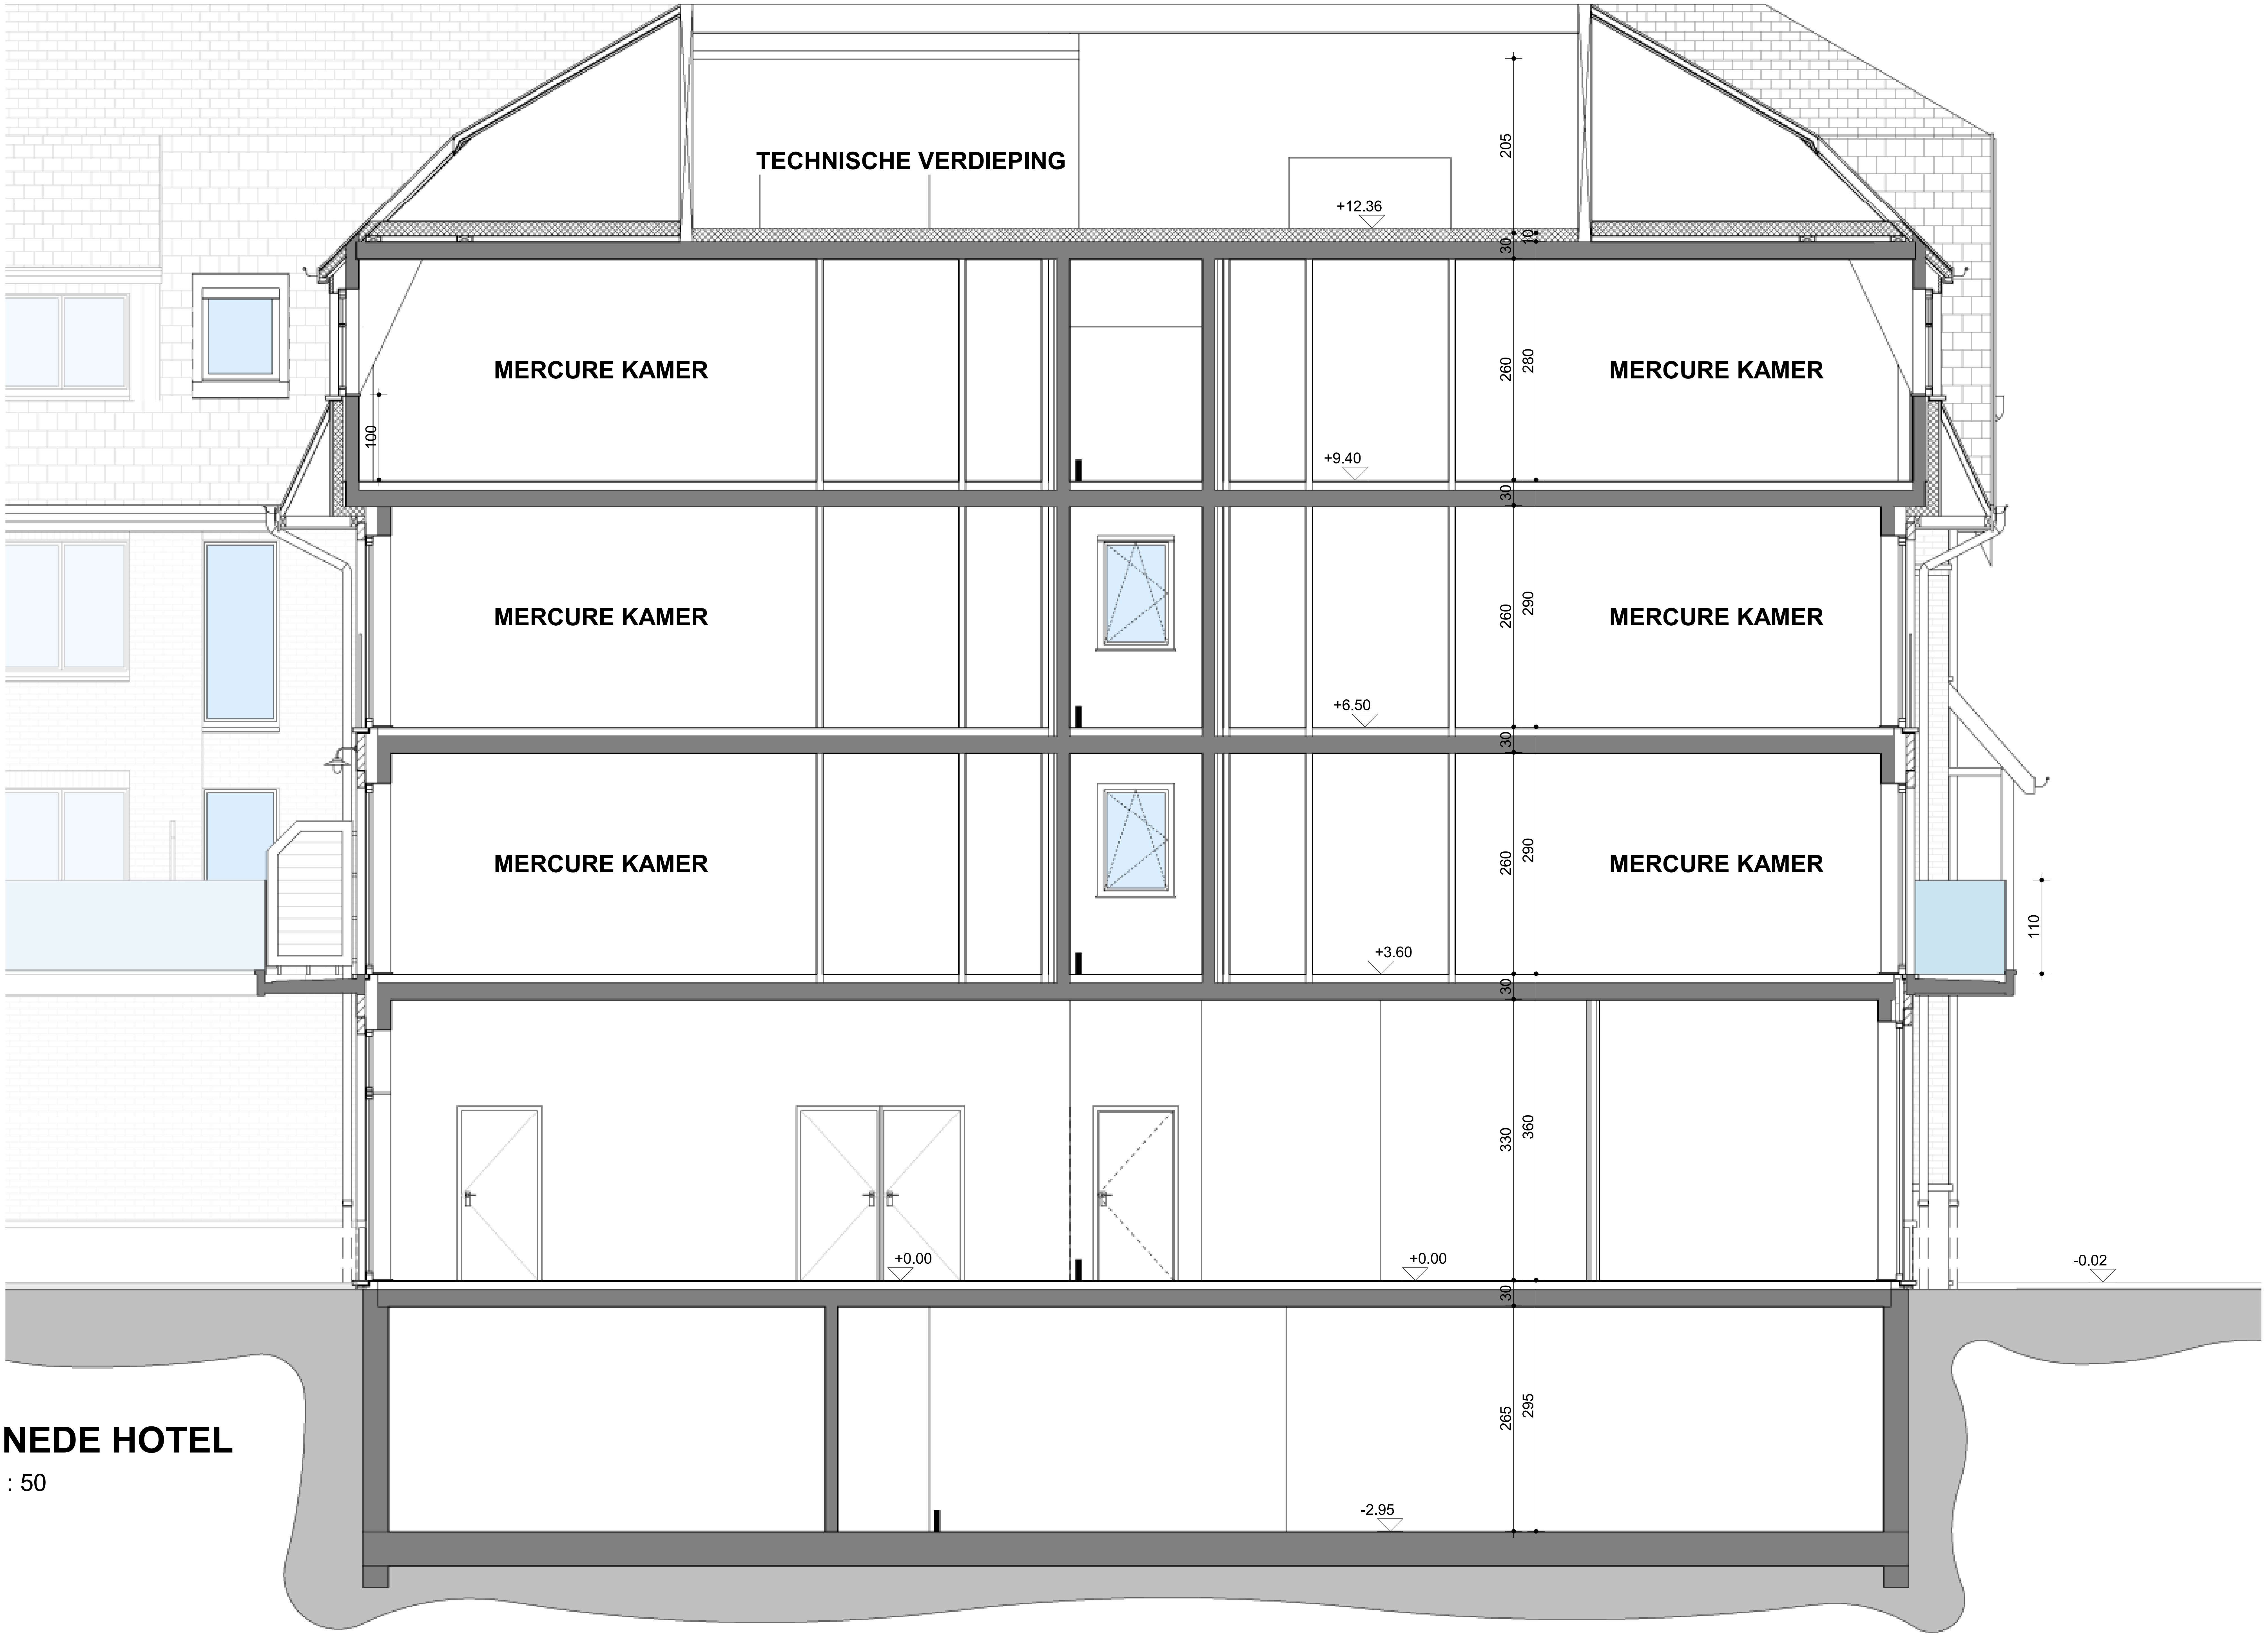

SNEDE HOTEL

1 : 50

PIET BAILYU
PROJECT ARCHITECTS

Kalvekeetdijk 179 | B-8300 Knokke-Heist | T 050 63 07 70 | F 050 63 07 77 | info@projectarchitect.be | www.projectarchitect.be

bouwheer
TWIN PROPERTIES NV
Bestuurd door Pamabel bvba, zaakvoerder Jochen Debucquoy.
Albert I-laan 104, 8670 Oostduinkerke

ontwerp
BOUWEN VAN EEN HOTELCOMPLEX

bouwplaats
Kalvekeetdijk 276 (IBIS)- 274 (MERCURE)- 272 (HS), 8300 KNOKKE
kad.: 10°afd., Sct. A, nrs. 0049f, 0052e, 0053h, 0099h

handtekening

bouwheer architect aannemer

projectverantwoordelijke Arch. Bieke De Coninck bieke@projectarchitect.be

wijzigingen
A
B
C
D
E
F
G
H
I
J

20 / 28

BA_PROJECT2730_S_N_01_snedehotel

dossiernr 2730
schaal zie plan
datum 20 okt. 2019
medew. PVZ

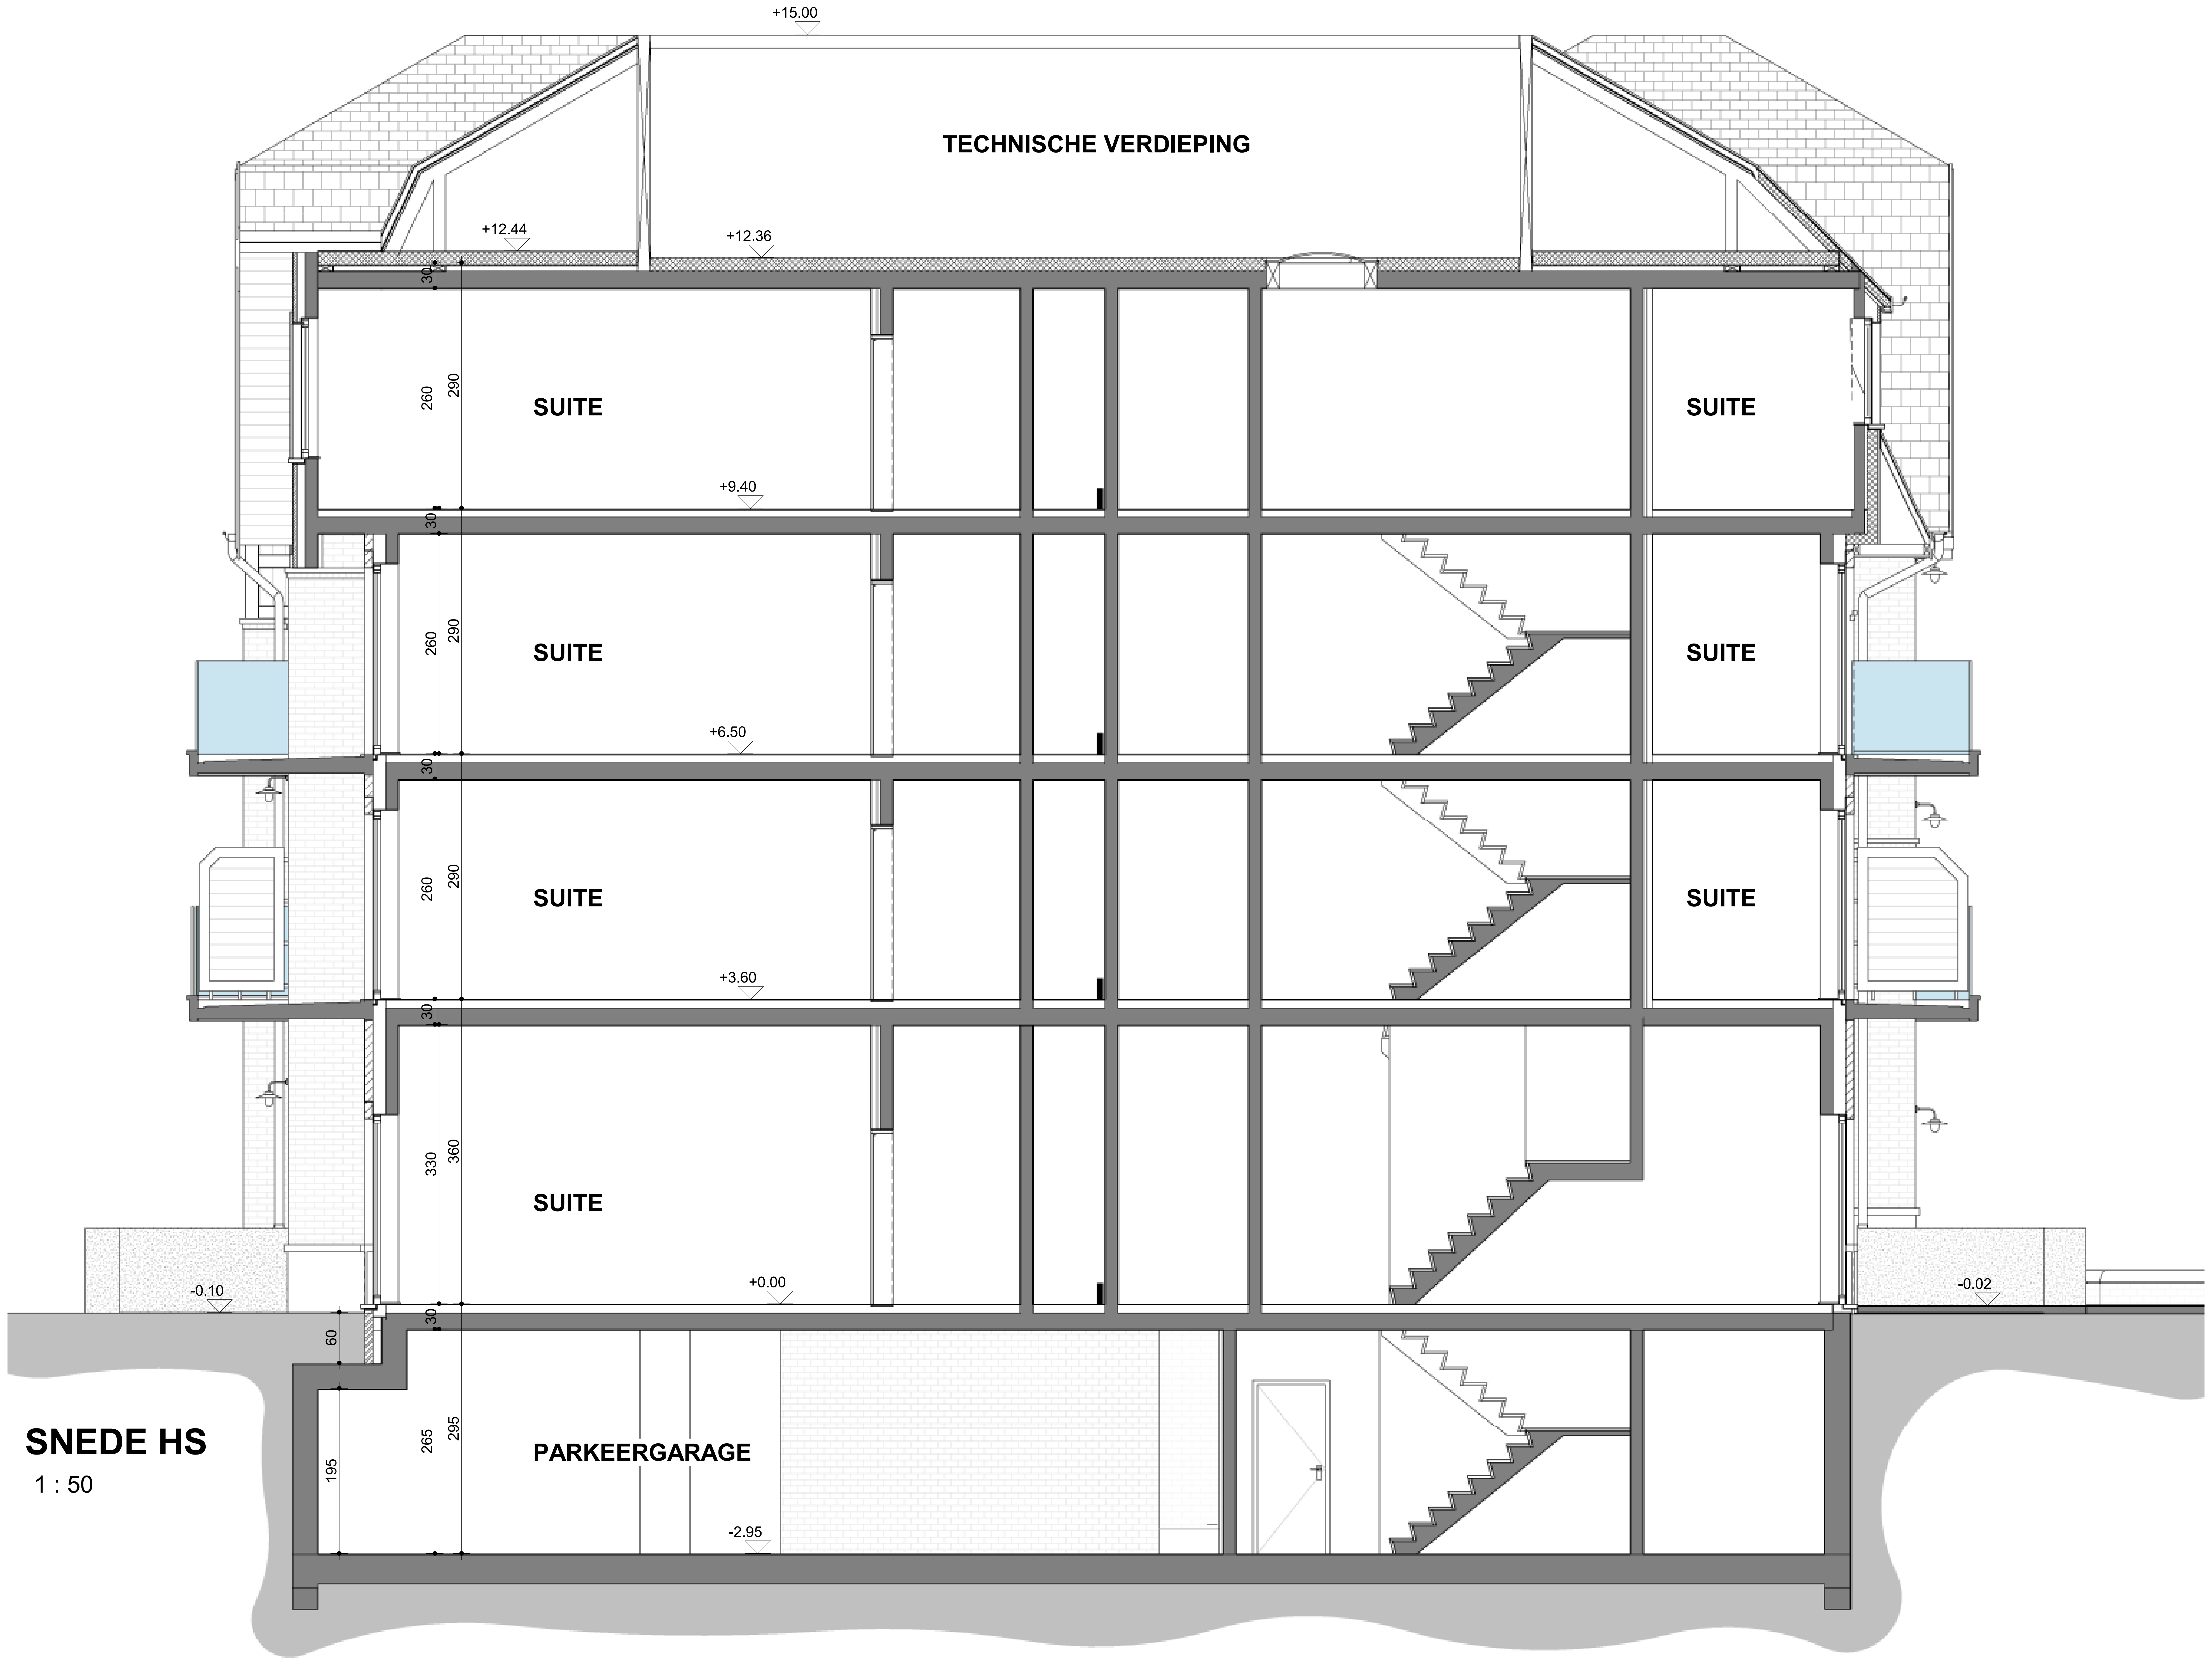

SNEDE HS

1 : 50

PIET BAILYU
PROJECT ARCHITECTS

Kalvekeetdijk 179 | B-8300 Knokke-Heist | T 050 63 07 70 | F 050 63 07 77 | info@projectarchitect.be | www.projectarchitect.be

bouwheer

TWIN PROPERTIES NV
Bestuurd door Pamabel bvba, zaakvoerder Jochen Debucquoy.
Albert I-laan 104, 8670 Oostduinkerke

ontwerp

BOUWEN VAN EEN HOTELCOMPLEX

bouwplaats

Kalvekeetdijk 276 (IBIS)- 274 (MERCURE)- 272 (HS), 8300 KNOKKE
kad.: 10°afd., Sct. A, nrs. 0049f, 0052e, 0053h, 0099h

handtekening

bouwheer architect aannemer

projectverantwoordelijke Arch. Bieke De Coninck bieke@projectarchitect.be

wijzigingen

A
B
C
D
E
F
G
H
I
J

22 / 28

BA_PROJECT2730_S_N_02_snedeHS

dossiernr 2730
schaal zie plan
datum 20 okt. 2019
medew. PVZ