




SCHAAL 1/500

Gemeente KUURNE

enige Afdeling, Sectie B,
nrs. 192 G2 - 192 H2 - 192 G3 en 192 K2

LEGENDE BESTAAND	
	Grenslin verkaveling
	Grenslin (algemeen)
	Rand verharding
	Wegmarkering
	Bestaand gebouw
	Afdak
	Paal openbare verlichting
	Straatkolk
	Straatkap water
	Straatkap TV
	Controleschouw
	Haag
	Draadafsluiting
	Weideaafsluiting
	Terreinprofiel (TAW)
	Verkeersbord

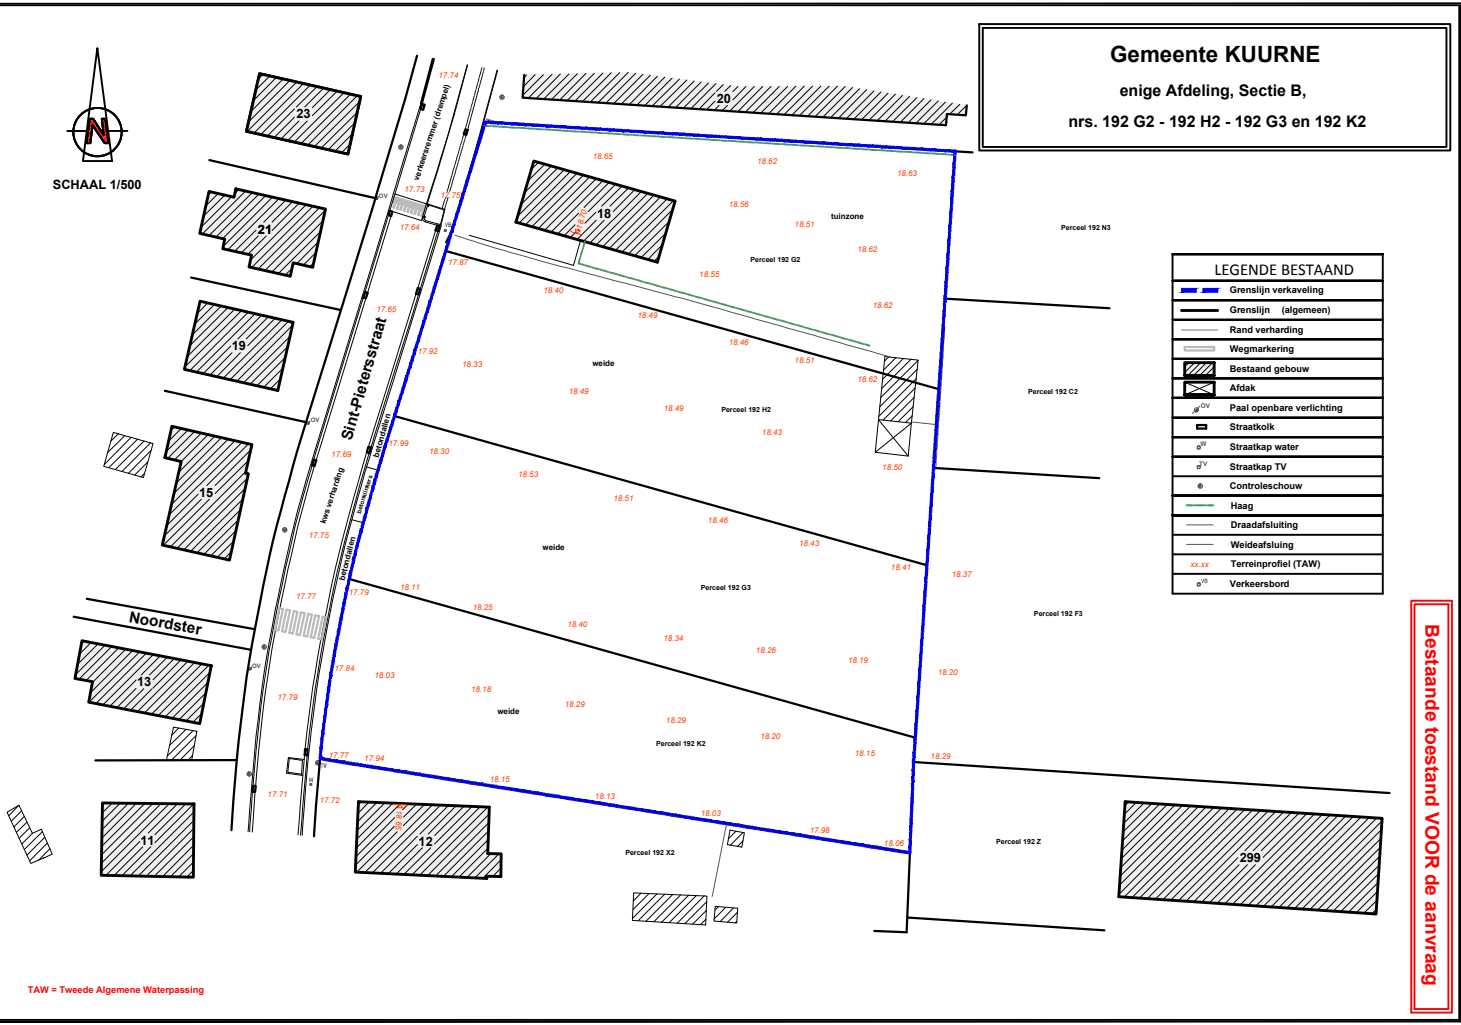

TAW = Tweede Algemene Waterpassing

Bestaande toestand VOOR de aanvraag