




SCHAAL 1/500

Gemeente KUURNE

enige Afdeling, Sectie B,
nrs. 192 G2 - 192 H2 - 192 G3 en 192 K2

LEGENDE BESTAAND	
	Grenslijn verkaveling
	Grenslijn (algemeen)
	Rand verharding
	Wegmarkering
	Bestaand gebouw
	Afdak
	Paal openbare verlichting
	Straatkoek
	Straatkap water
	Straatkap TV
	Controleschouw
	Haag
	Draadafsluiting
	Weideafsluiting
	Verkeersbord
LEGENDE ONTWERP	
	Maximale bebouwbare zone hoofdgebouw
	Bouwzone
	Bouwzone (nabestemming)
	Voortuinstrook
	Zij- en achtertuinstrook
	X.XXm - Maten perceel (indicatief)

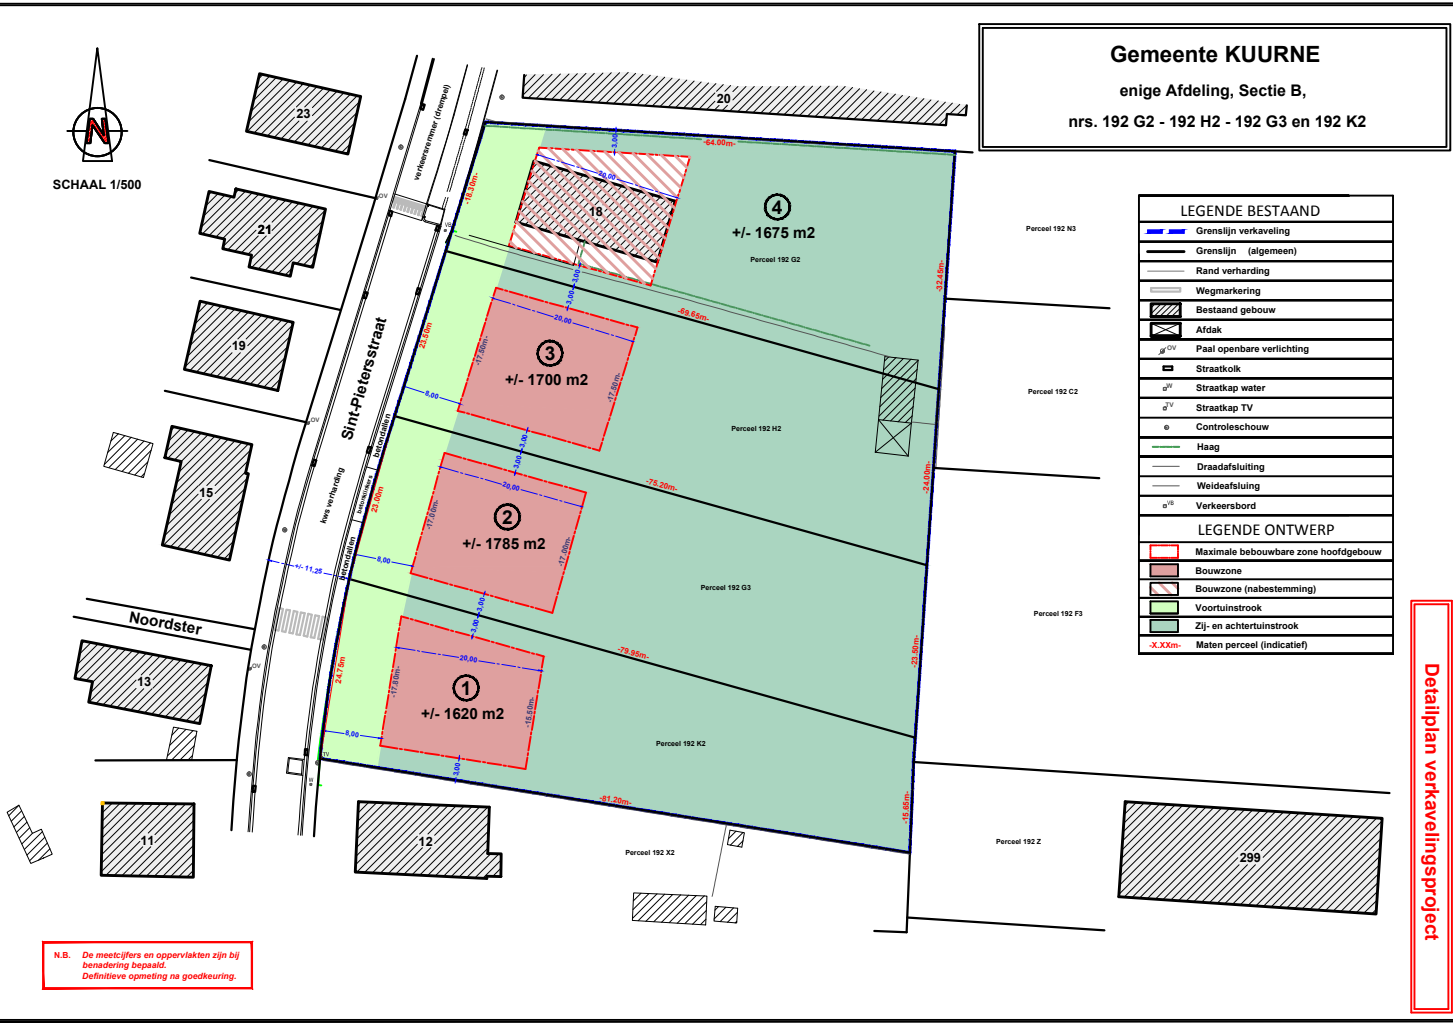

N.B. De meetcijfers en oppervlakten zijn bij benadering bepaald.
Definitieve opmeting na goedkeuring.

Detailplan verkavelingsproject