



ARON bvba
Archeologisch Projectbureau

RAPPORT 806

Archeologienota
Sint-Truiden, Luikersteenweg 179-179A

Nieuwbouw residentie Quercus met
omgevingswerken

BIJLAGEN

Inge Van de Staey & Petra Driesen
Oktober 2019



BIJLAGEN

Bijlage 1: Kadasterplan

Bijlage 2: Afbeeldingenlijst

Bijlage 3: Bestaande toestand

Bijlage 3a: Inplantingsplan bestaande toestand

Bijlage 3b: Rioleringsplan

Bijlage 4: Ontworpen toestand

Bijlage 5. Fotodossier




kadasterplan Quercus


Gecentreerd op: SINT-TRUIDEN 3 AFD

Meest recente toestand

Schaal: 1/500

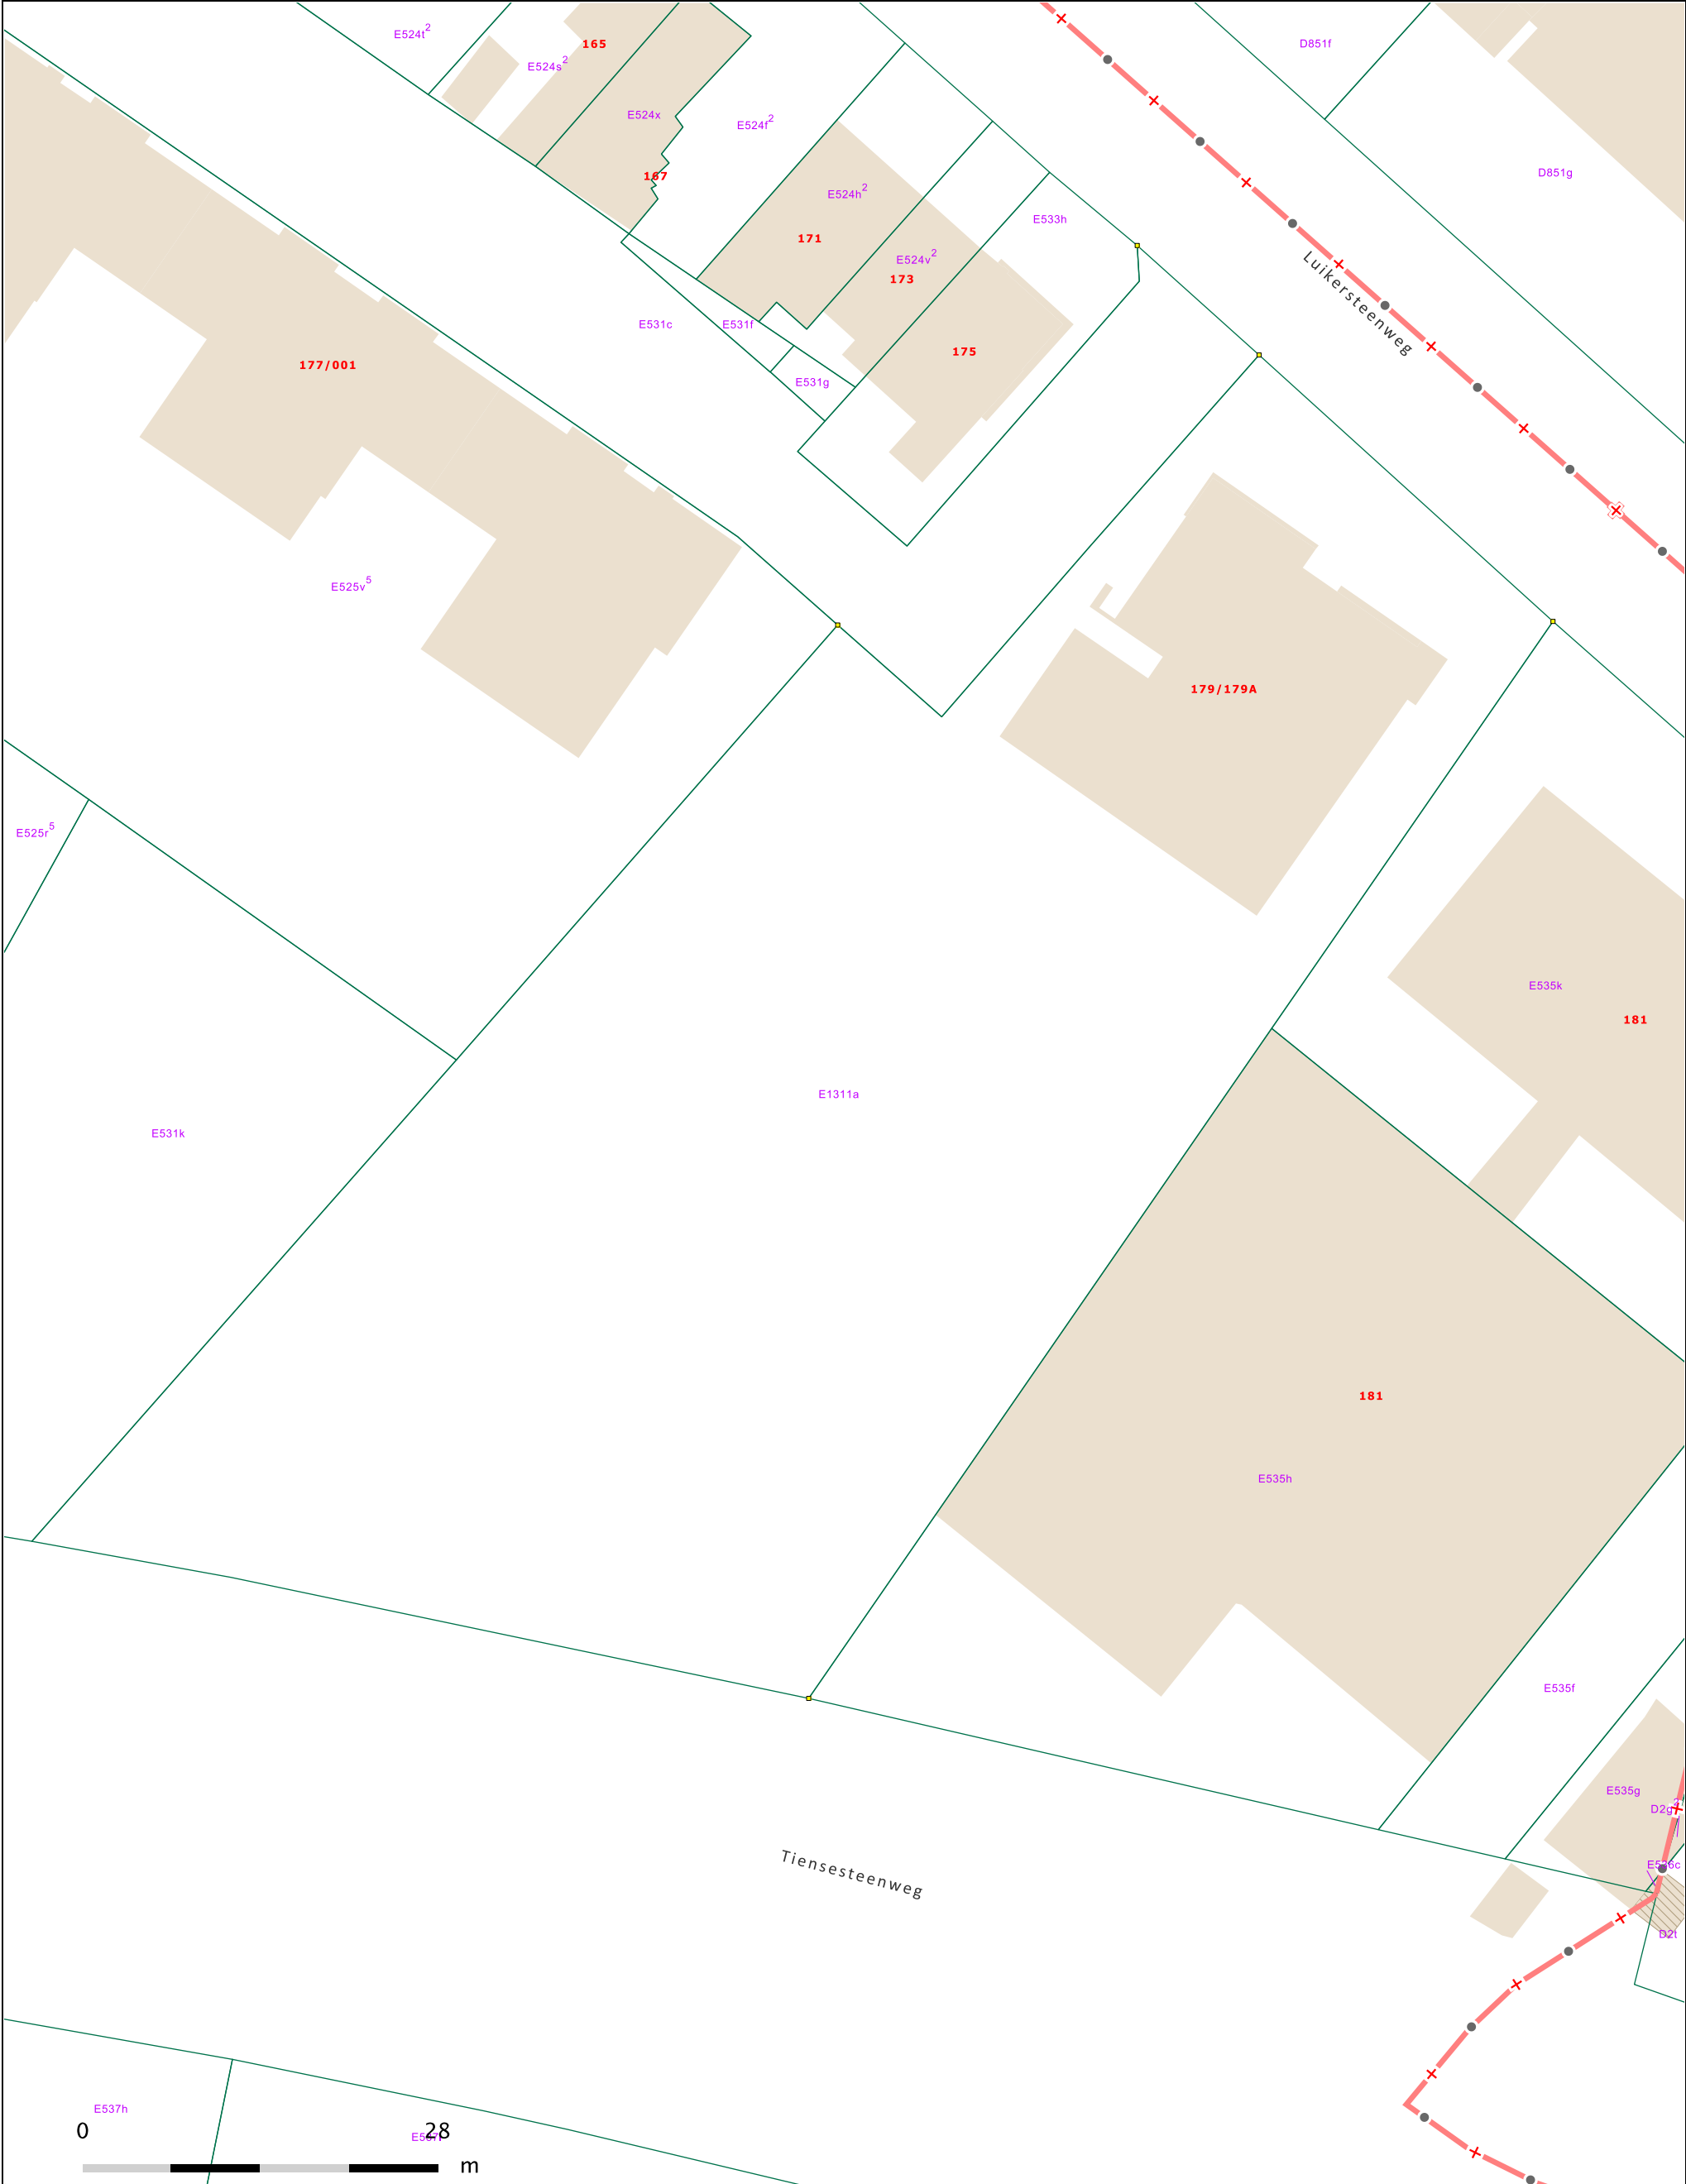

Nr	Type	Soort	Onderwerp	Aanmaakschaal	Aanmaakwijze	Aanmaakdatum	Opmerking
1	Plan	Kadasterplan	Locatie onderzoeksterrein	1:1000	Digitaal (Qgis/Geopunt)	23/10/2019	/
2	Kaart	Topografische kaart	Locatie onderzoeksterrein	1:7500	Digitaal (Qgis/Geopunt)	23/10/2019	/
3	Plan	Overzichtsplan	Ontwerp	/	Digitaal (AXCIS)	/	Bijlage 4
4	Foto	Orthofoto 2018	Locatie onderzoeksterrein	1:1000	Digitaal (Qgis/Geopunt)	23/10/2019	/
5	Foto	Overzichtsfoto	Zicht vanaf het noorden, verharding	/	Digitaal (initiatiefnemer)	10/10/2019	/
6	Foto	Overzichtsfoto	Zicht vanaf het noorden, lager terreingedeelte	/	Digitaal (initiatiefnemer)	10/10/2019	/
7	Kaart	Overzichtskaart	DHM 12013-2015	1:1000	Digitaal (Qgis/Geopunt)	23/10/2019	/
8	Foto	Orthofoto	Toestand genomen 2000-2003	1:3000	Digitaal (Qgis/Geopunt)	23/10/2019	/
9	Foto	Orthofoto	Toestand genomen 2005-2007	1:3000	Digitaal (Qgis/Geopunt)	23/10/2019	/
10	Foto	Orthofoto	Toestand genomen 2016	1:2000	Digitaal (Qgis/Geopunt)	23/10/2019	/
11	Kaart	Kaart GRB	Overlap PIB 2015 en CAI	1:1000	Digitaal (Qgis/Geopunt)	23/10/2019	/
12	Kaart	Overzichtskaart	Proefsleuven 2015	/	Digitaal (Claesen ea. 2015, Plan 3)	1/04/2015	/
13	Foto	Detail	S1, vlak en doorsnede, PIB 2015	/	Digitaal (Claesen ea. 2015, Fig. 11)	1/04/2015	/

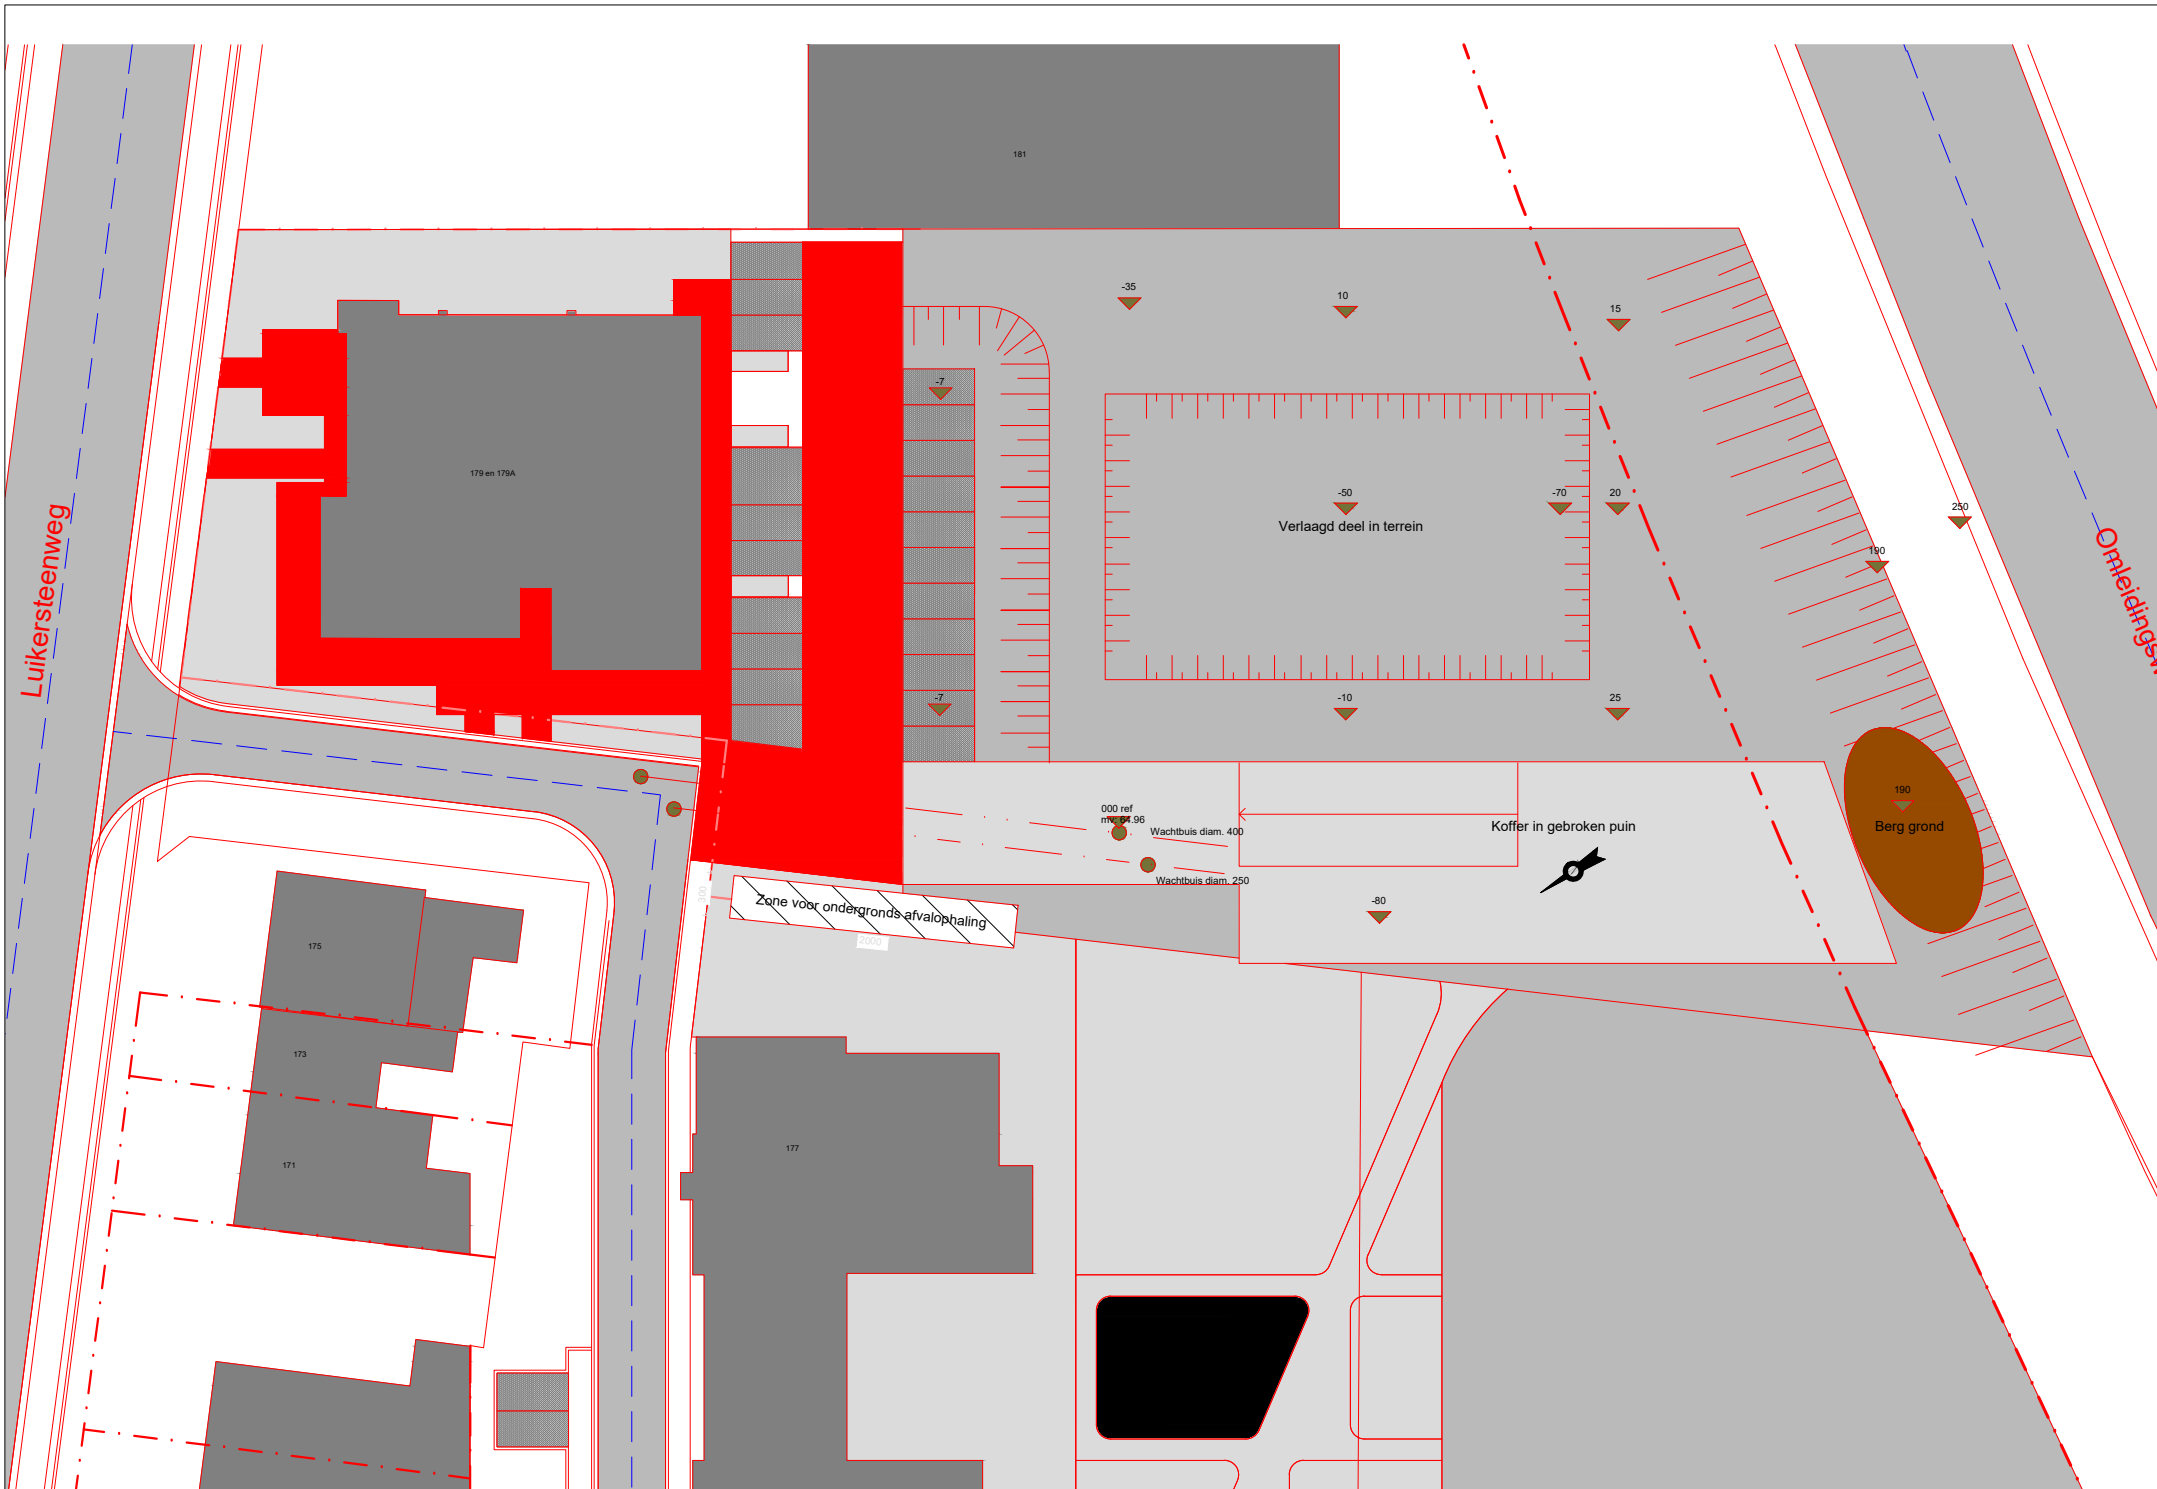

Luikersteenweg N3 (asfalt)

