


TYPEDWARSPROFIEL 1

schaal 1/50
 4624TDP.dwg

Toegangsweg

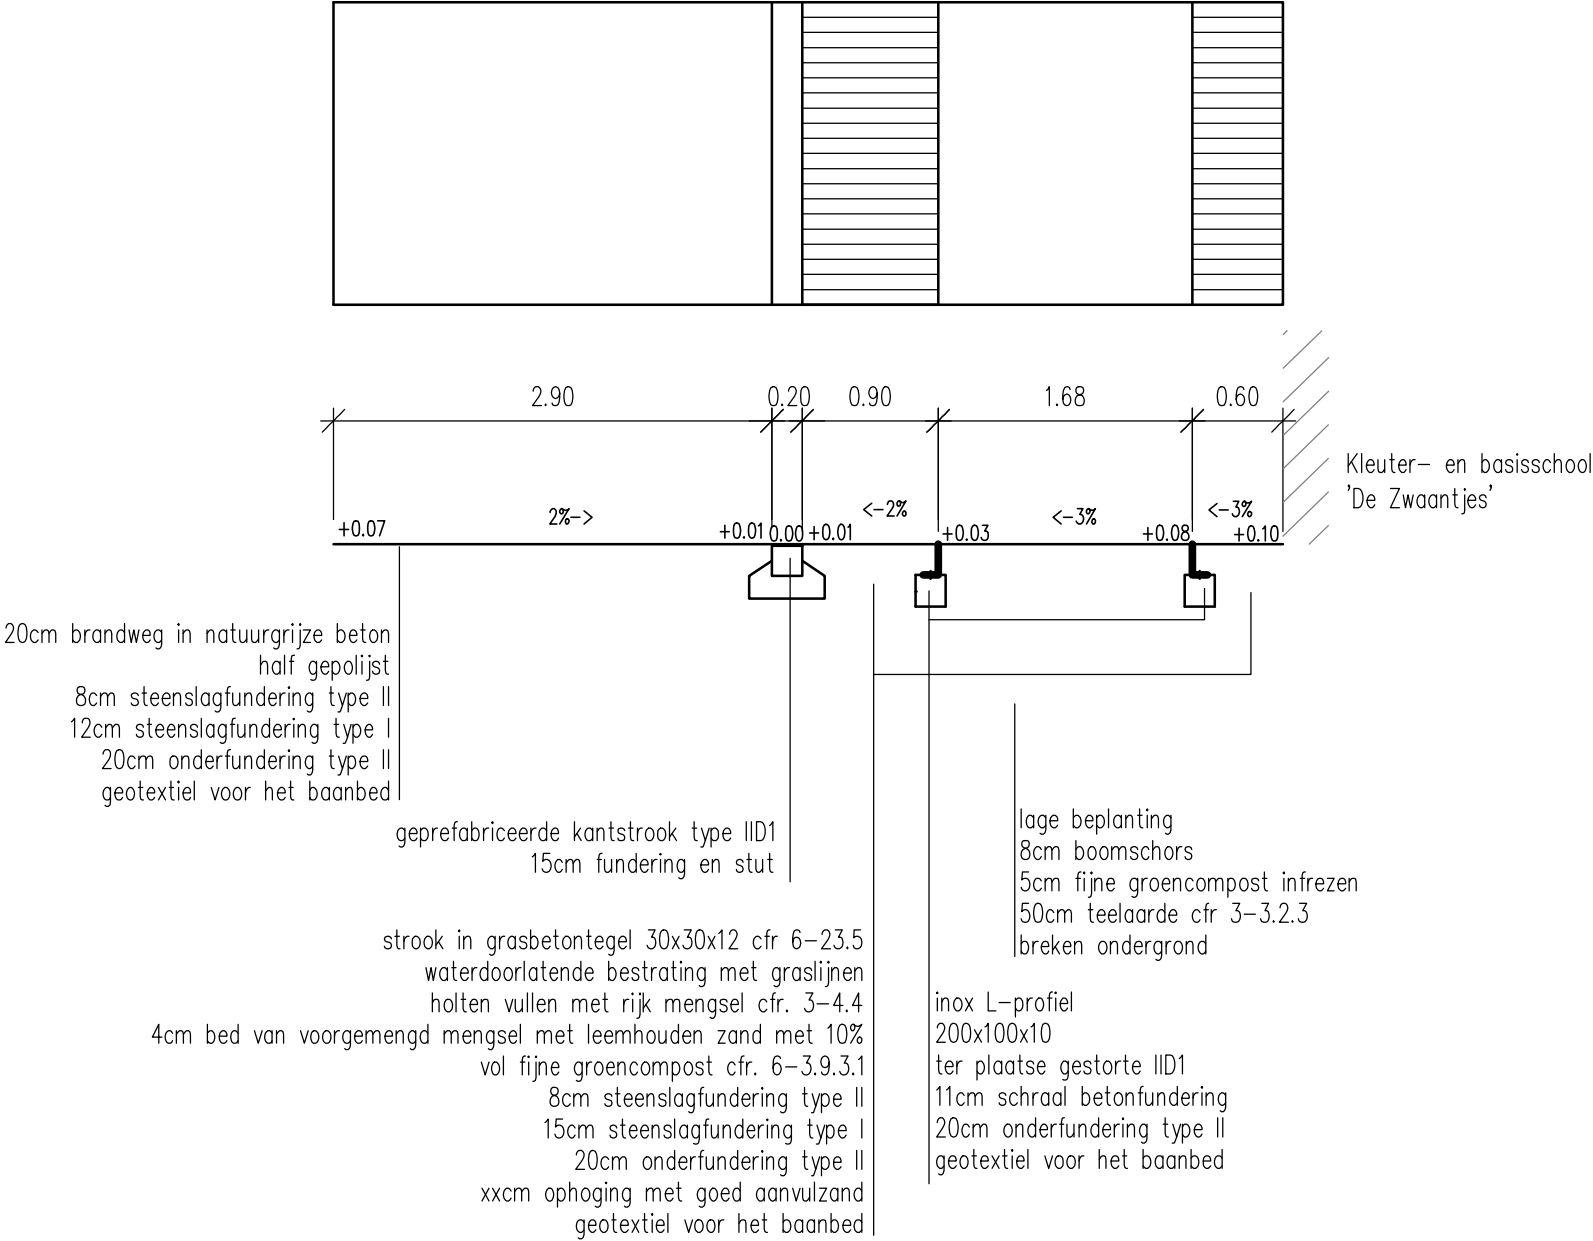

INGENIEURSBUREAU FRANCE nv
 H. GEESTSTRAAT 22, 2500 LIER
 www.bureau-france.be

Bouwheer: AG Vespa
 Dossier: 4624

Index
 1

Datum
 09.09.2019

Titel
 Indienen voorontwerp

Plotdatum
 09.09.2019