


TYPEDWARSPROFIEL 3
schaal 1/100
4624TDP.dwg
Voetbalveld – Speelplaats lager

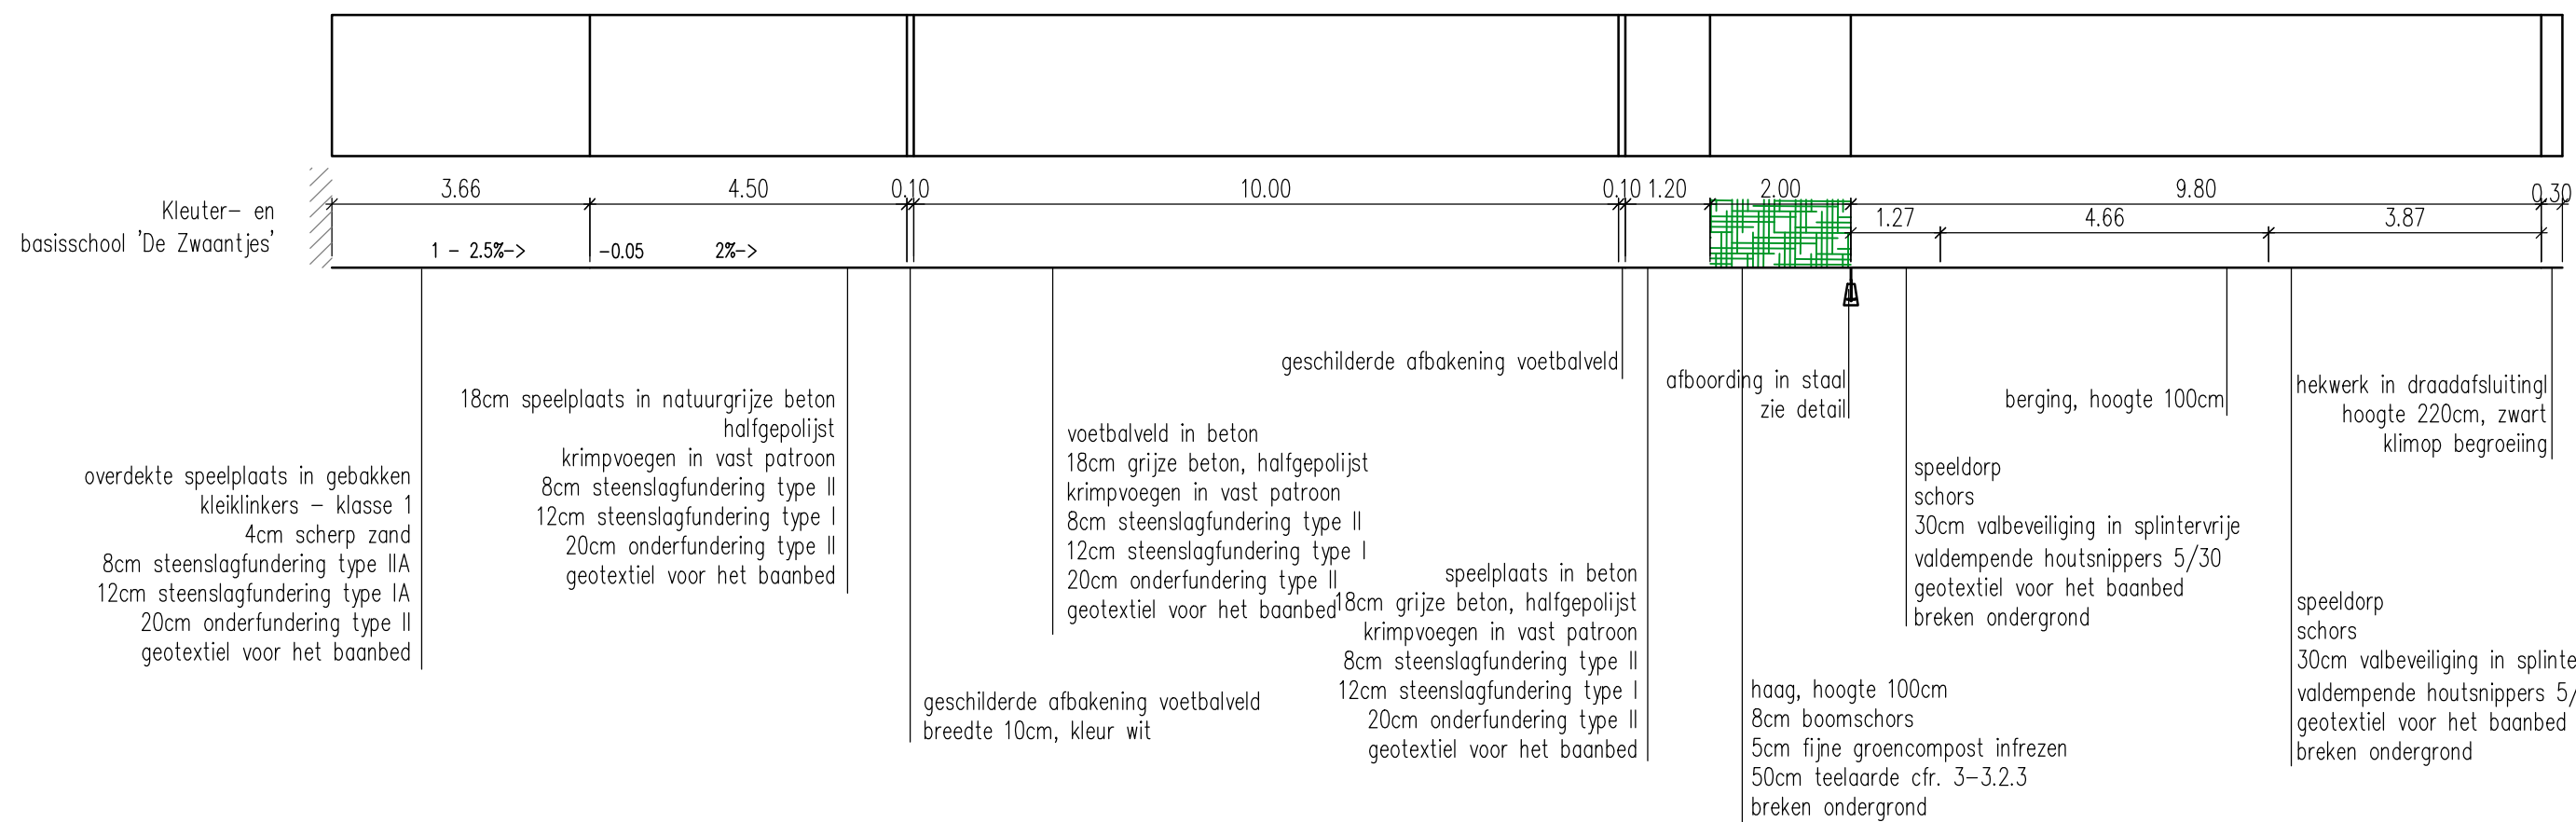

INGENIEURSBUREAU FRANCE nv
H. GEESTSTRAAT 22, 2500 LIER
www.bureau-france.be

Bouwheer: AG Vespa
Dossier: 4624

Index
1

Datum
09.09.2019

Titel
Indienen voorontwerp

Plotdatum
09.09.2019