



GELIJKVLOERS

dossier	VOORONTWERP voor het bouwen van een vrijstaande meergezinswoning met 3 appartementen 1903 VAN DORPE	bouwplaats	GENTPOORTSTRAAT 70-74 9800 Deinze DEINZE afd. 1 - sectie B - 130d4, 130h4, 130I4 DEINZE	opdrachtgever	dhr. en mevr. Van Dorpe Peter Benoîtlaan 1 9800 Deinze VAN DORPE	oriëntatie		datum	04.10.2019	schaal	1:125	architectenbureau	architect Koen Heijse en ir-architect Roel Cocquyt Gustaaf Callierlaan 35 9000 Gent T 09 233 18 22 architecten@caan.be www.caan.be	CAAN ARCHITECTEN
---------	--	------------	--	---------------	---	------------	--	-------	------------	--------	-------	-------------------	--	----------------------------

opmeting bestaande toestand opgemeten door een beëdigd landmeter, alle afmetingen worden ter plaatse gecontroleerd door de uitvoerende aannemers, alle stabiliteitsberekeningen worden uitgevoerd door een erkend ingenieur stabiliteit



PETER BENOITLAAN
gewestw. geasfalteerd

appartement: 118,6 m²
terras achter: 15 m²

1. inkomhal
2. gastentoilet
3. keuken
4. berging
5. eetplaats
6. zithoek
7. master bedroom
8. badkamer
9. slaapkamer 2

GENTPOORTSTRAAT
gemeenteweg, geasfalteerd

VERDIEPING +1 +2 +3


dossier	VOORONTWERP voor het bouwen van een vrijstaande meergezinswoning met 3 appartementen 1903 VAN DORPE	bouwplaats GENTPOORTSTRAAT 70-74 9800 Deinze DEINZE afd. 1 - sectie B - 130d4, 130h4, 130I4 DEINZE	opdrachtgever dhr. en mevr. Van Dorpe Peter Benoîtlaan 1 9800 Deinze VAN DORPE	oriëntatie	datum 04.10.2019	schaal 1:125	architectenbureau architect Koen Heijse en ir-architect Roel Cocquyt Gustaaf Callierlaan 35 9000 Gent T 09 233 18 22 architecten@caan.be www.caan.be	CAAN ARCHITECTEN
---------	--	--	--	------------	---------------------	-----------------	---	---------------------

GESCEIDEN STELSEL TOT AAN ROOIWIJN
RIOLERING AANWEZIG
VMM - GELE ZONE: CENTRAAL GEBIED

DE AANNEMER VERGEWIST ZICH
VAN DE PLAATS EN DE DIEPTTE WAAR ER
AANGESLOTEN ZAL WORDEN
EN PAST ZIJN CIRCUIT HIernaar AAN

Alle ondergrondse afvoeren in pvc
diameter - 110 mm
met een hellingspercentage van 1 à 1.5%

Regenwaterrecuperatie voor:
- toiletten
- buitenkraan
- uitgietsbak
- wasmachine

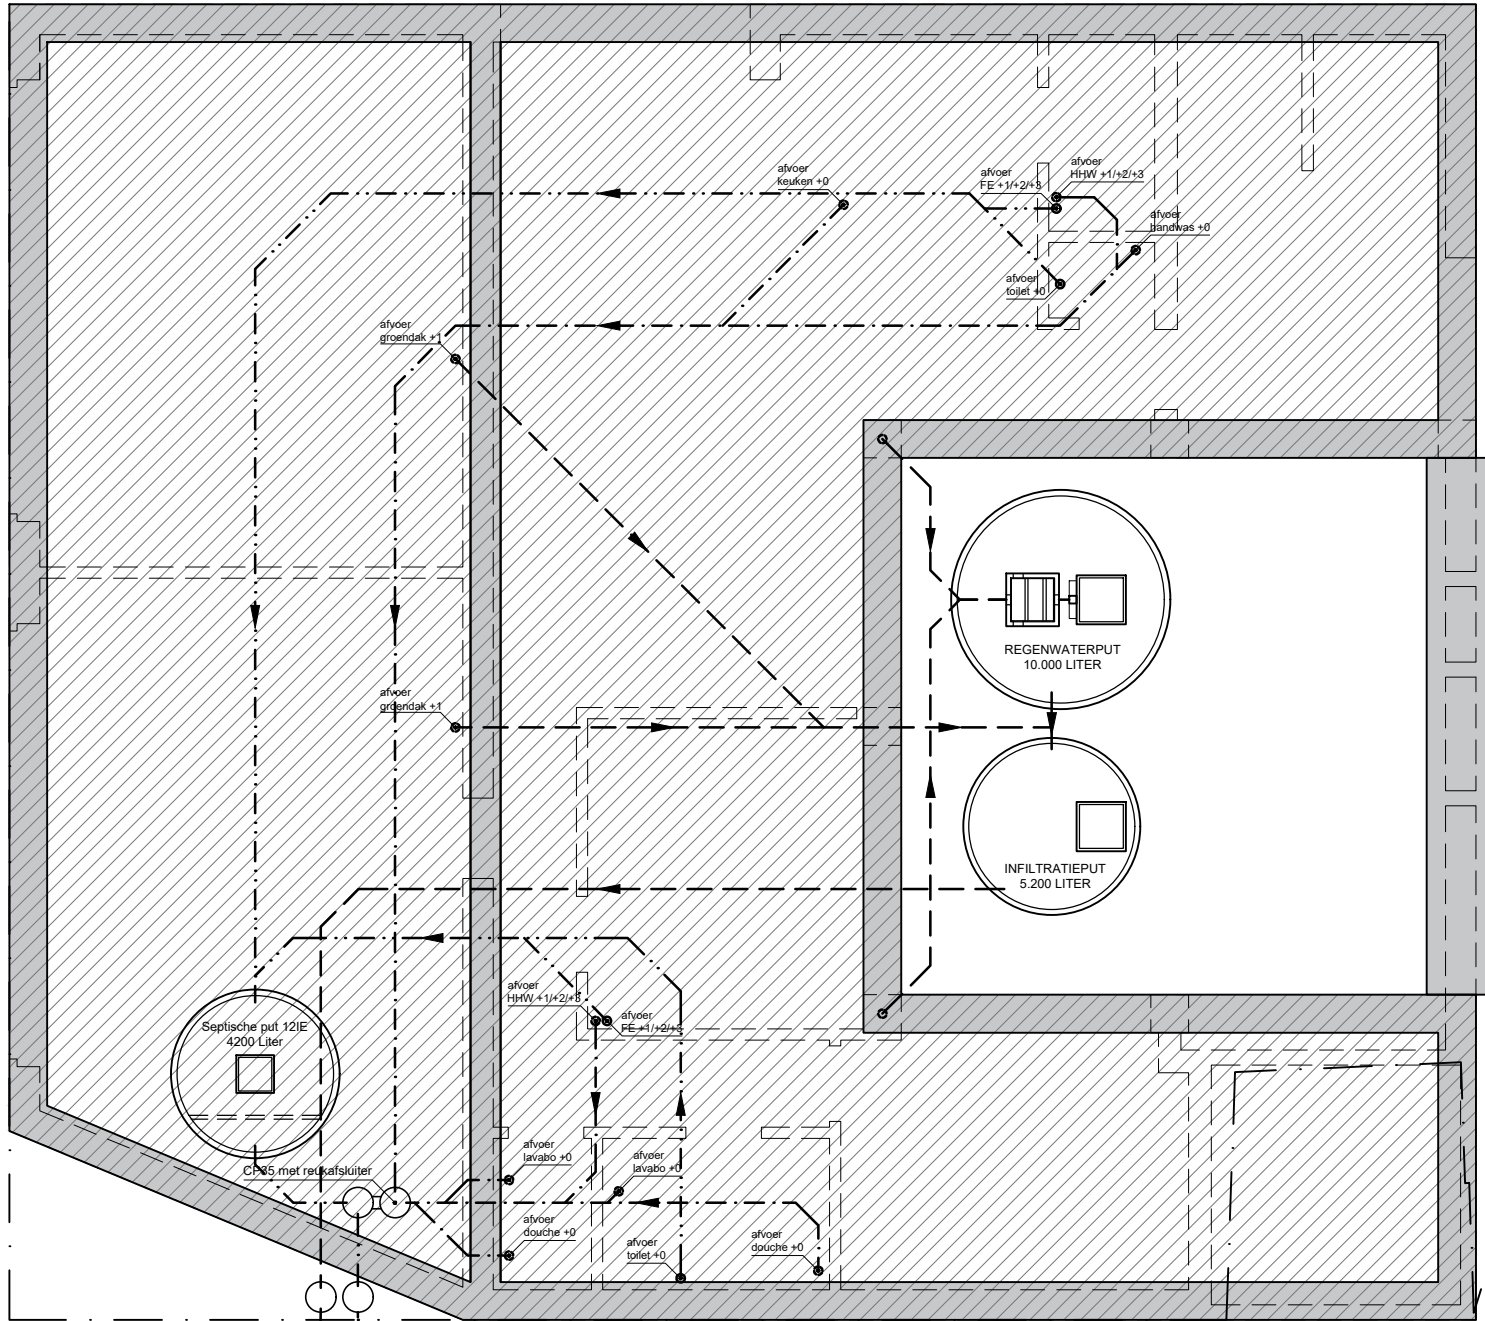

AAN TE SLUITEN OP DE OPENBARE
RIOLERING OVEREENKOMSTIG DE
VIGERENDE RICHTLIJNEN
DE AANNEMER VERGEWIST ZICH VAN
DE PLAATS WAAR ER AANGESLOTEN
ZAL WORDEN EN PAST ZIJN CIRCUIT
HIernaar AAN

RIOLERINGSPLAN

NIEUW



dossier het bouwen van een vrijstaande
meergezinswoning met 4
appartementen
1903 VANDORPE

bouwplaats Gentpoortstraat 70-74
9800 Deinze
1ste afd. sectie B, 130d4, 130h4, 130d4
DEINZE

opdrachtgever

**Vandorpe Jos, Stans Ann,
Vandorpe David, Vandorpe Lieve**
Peter Benoîtlaan 1, 9800 Deinze
VANDORPE - STANS

oriëntatie



datum

31.10.2019

schaal

1:100

architectenbureau

architect **Koen Heijse** & ir. architect **Roel Cocquyt**
Gustaaf Callierlaan 35 | 9000 Gent | T 09 233 18 22
architecten@caan.be | www.caan.be

CAANARCHITECTEN

CAAN
ARCHITECTEN

opmeting bestaande toestand opgemeten door een beëdigd landmeter, alle afmetingen worden ter plaatse gecontroleerd door de uitvoerende aannemers, alle stabiliteitsberekeningen worden uitgevoerd door een erkend ingenieur stabiliteit