

ANTA architecten BVBA

BTW BE 0667 600 025
 www.anta-architecten.be
 A +32 494 65 04 42
 T +32 485 37 49 33

VERBOUWEN WONING MET PRAKTIJK

OPDRACHTGEVER
 BLEYAERT - DEBRABANDER
 BALIESTRAAT 106
 8000 BRUGGE
 GSM 0479 64 33 35
 MAIL kevin_bleyaert@hotmail.com

BOUWPLAATS
 BALIESTRAAT 106
 8000 BRUGGE
 Afd 5 Sectie E Nr. 247 T
 WEST-VLAANDEREN


VO_1902_P_B_0_GELIJKVLOERS BESTAANDE TOESTAND

22-05-2019

1/100

ALLE TEKENINGEN EN PLANNEN BLIJVEN ONZE EIGENDOM. KOPIES EN OF GEbruik ERVAN ZONDER ONZE TOELATING IS VERBODEN.



DATUM	INDEX	TEK	WIJZIGING
.	.	.	.

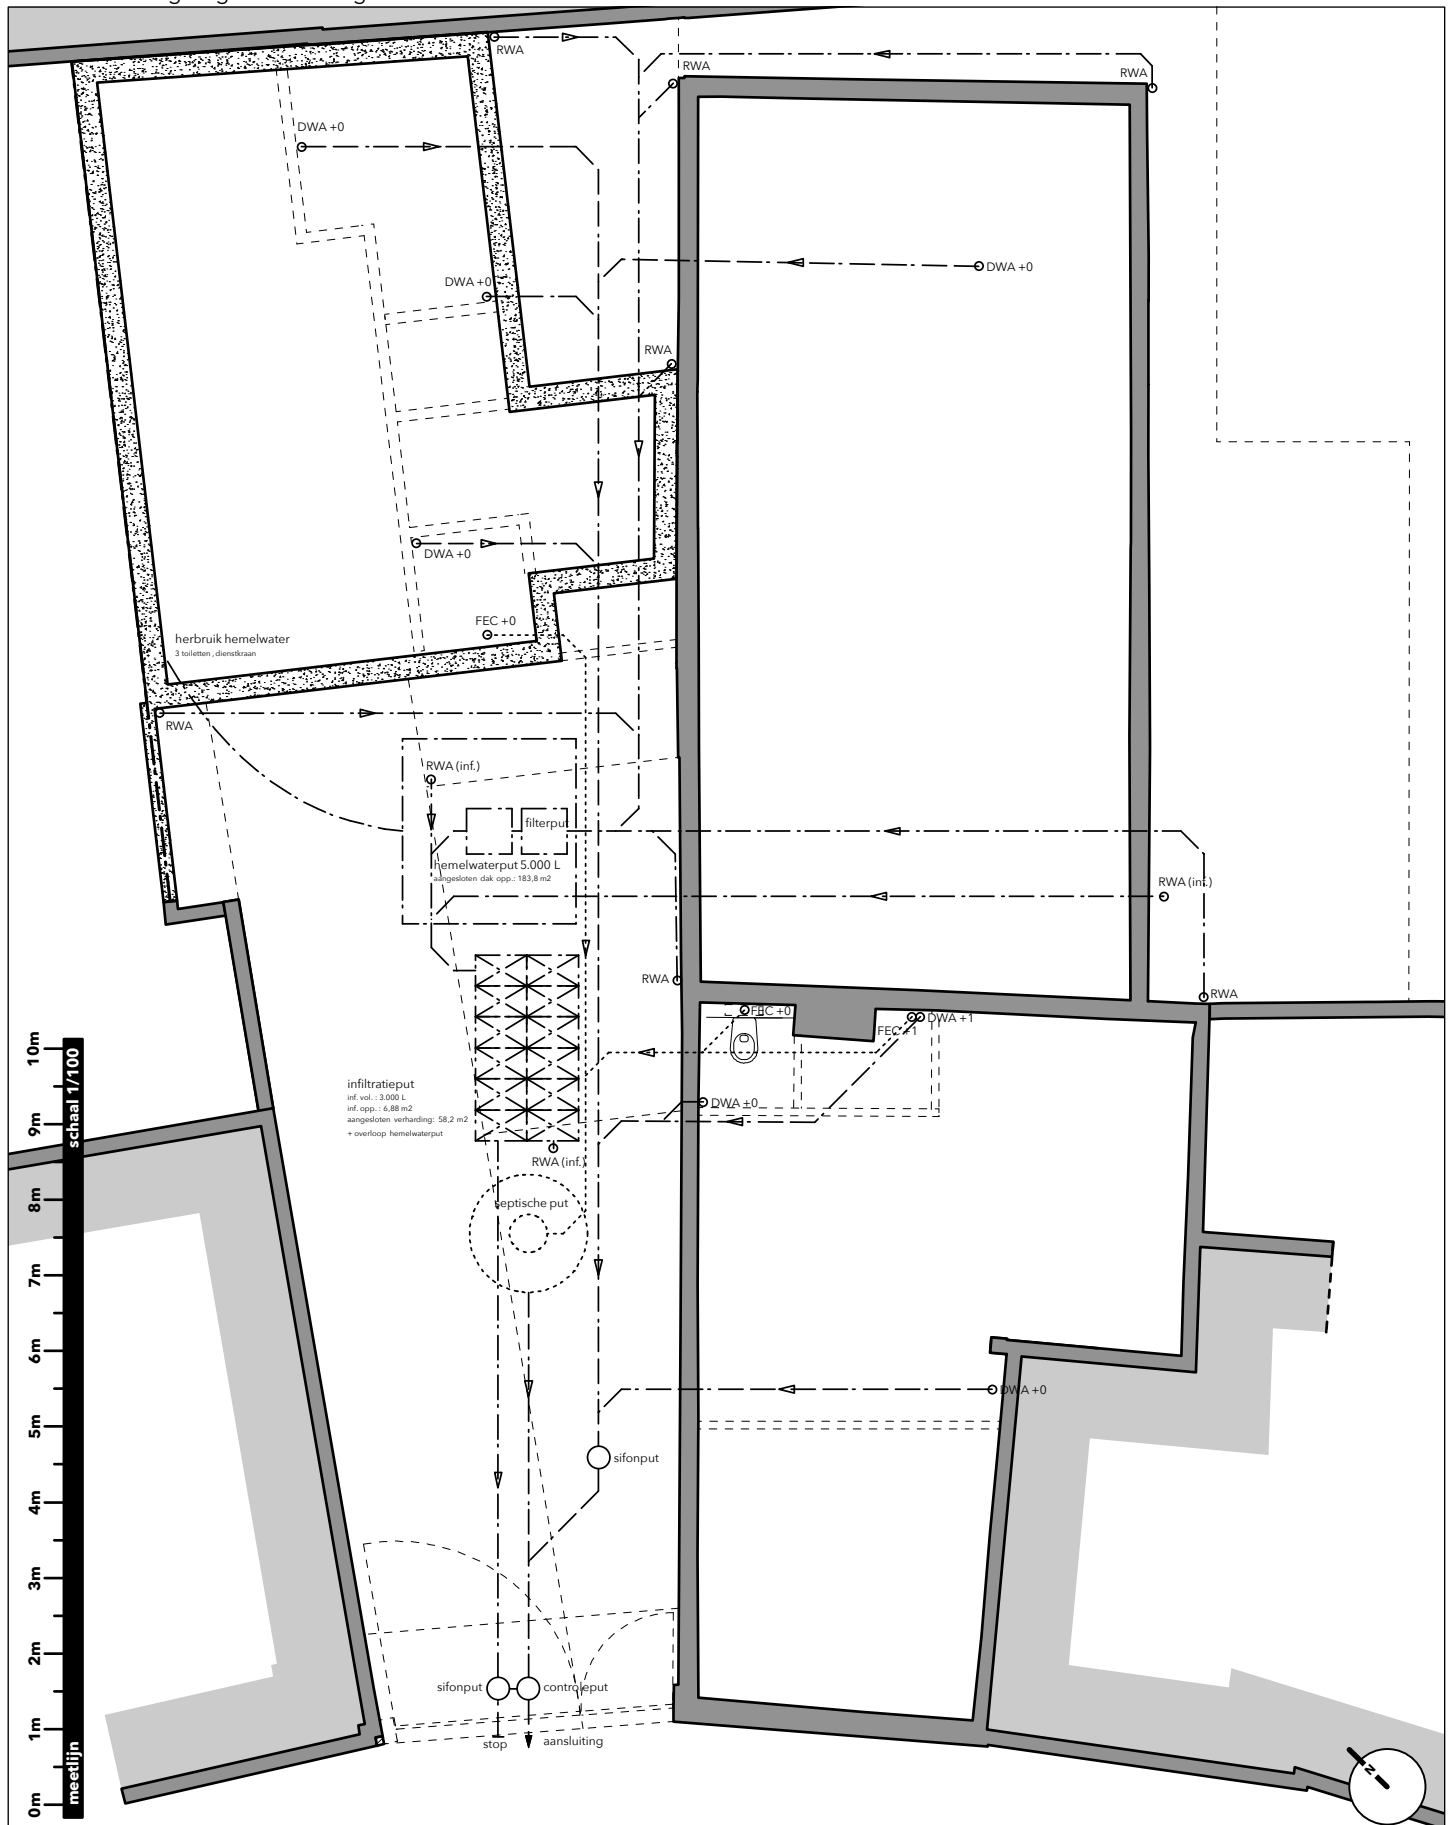

ANTA architecten BVBA

BTW BE 0667 600 025
 www.anta-architecten.be
 A +32 494 65 04 42
 T +32 485 37 49 33

VERBOUWEN WONING MET PRAKTIJK		BOUWPLAATS	
OPDRACHTGEVER		BLYEAERT - DEBRABANDER	
BLYEAERT - DEBRABANDER		BALIESTRAAT 106	
8000 BRUGGE		8000 BRUGGE	
GSM 0479 64 33 35		Afd 5 Sectie E Nr. 247 T	
MAIL kevin_bleyaert@hotmail.com		WEST-VLAANDEREN	
BA_WONING_P_N_-1_FUNDERING RIOLERING NIEUW		30-08-2019	1/100
<small>ALLE TEKENINGEN EN PLANNEN BLIJVEN ONZE EIGENDOM. KOPIES EN/OF GEBRUIK ERVAN ZONDER ONZE TOELATING IS VERBODEN.</small>			

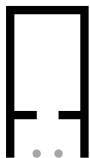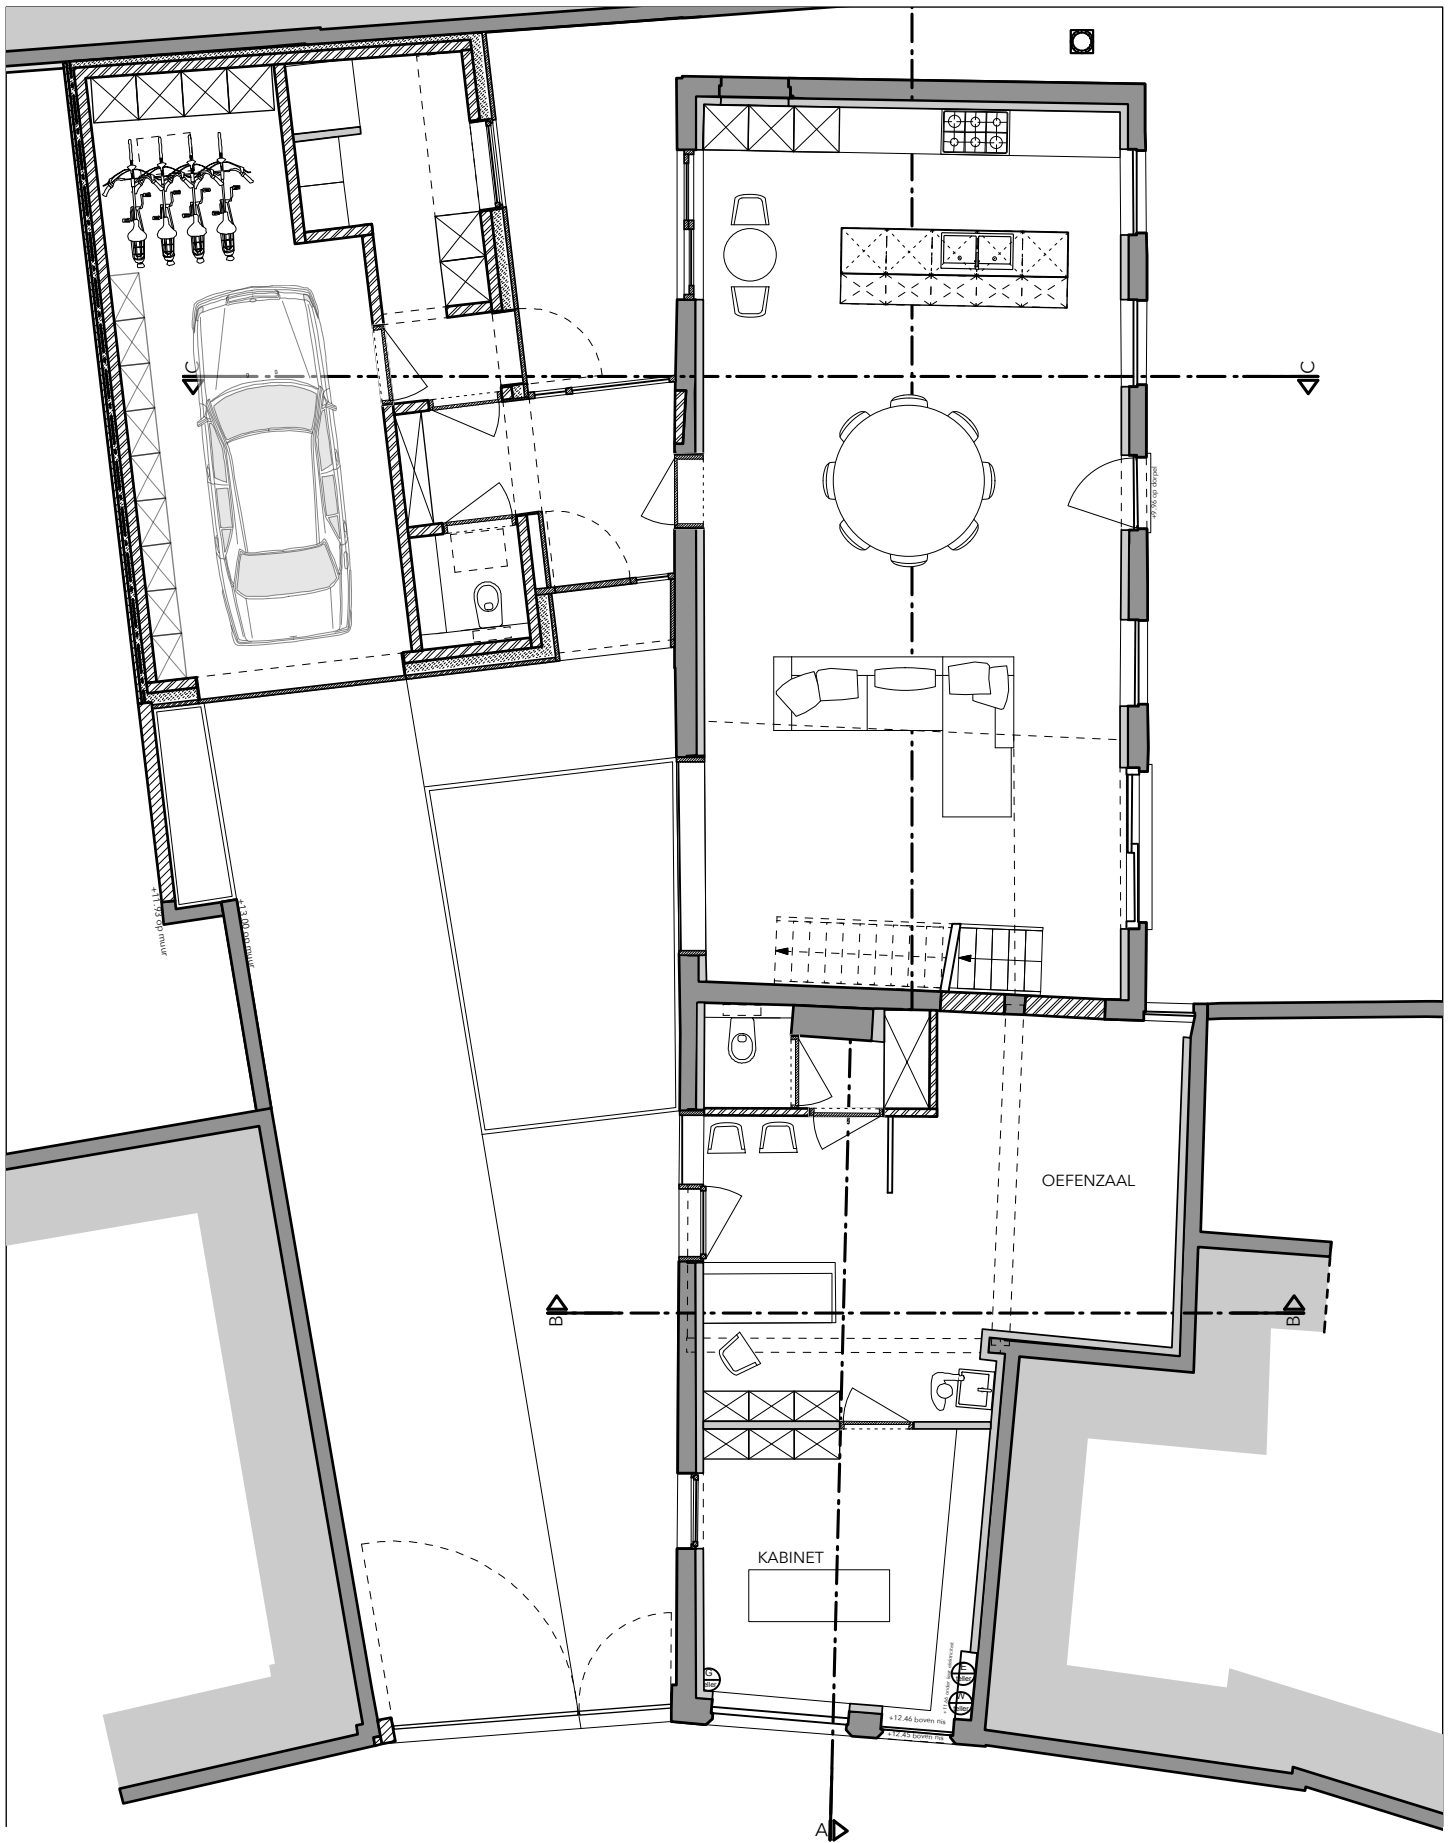

ANTA architecten BVBA

BTW BE 0667 600 025
 www.anta-architecten.be
 A +32 494 65 04 42
 T +32 485 37 49 33

VERBOUWEN WONING MET PRAKTIJK

OPDRACHTGEVER
 BLEYAERT - DEBRABANDER
 BALIESTRAAT 106
 8000 BRUGGE
 GSM 0479 64 33 35
 MAIL kevin_bleyaert@hotmail.com

BOUWPLAATS
 BALIESTRAAT 106
 8000 BRUGGE
 Afd 5 Sectie E Nr. 247 T
 WEST-VLAANDEREN

VO_1902_P_N_0_GELIJKVLOERS NIEUWE TOESTAND

22-05-2019

1/100

ALLE TEKENINGEN EN PLANNEN BLIJVEN ONZE EIGENDOM. KOPIES EN OF GEbruik ERVAN ZONDER ONZE TOELATING IS VERBODEN

DATUM	INDEX	TEK	WIJZIGING
.	.	.	.