0 6 12 Meter

N29 Bekkevoort-Kortenaken
Ontwerp 2
Schaal: 1/200
1M3D8F/19/25
Bekkevoort-Kortenaken_N29_69k700-73k800.dwg

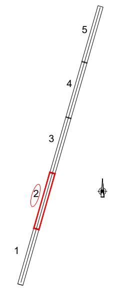

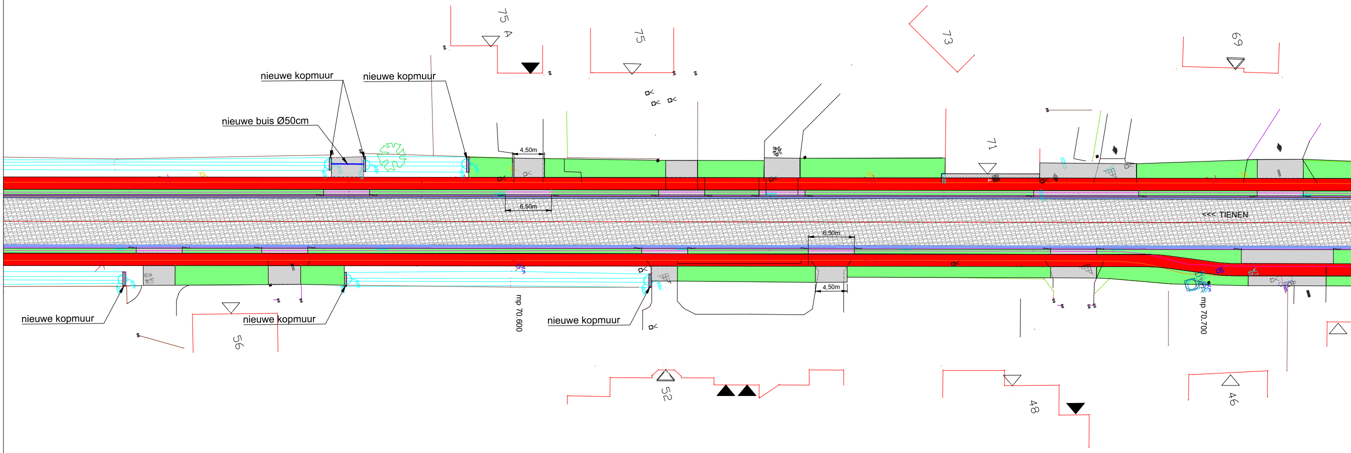
75 A
75
73
69
nieuwe kopmuur
nieuwe kopmuur
nieuwe buis Ø50cm
4,50m
71
6,50m
<<< TIENEN
6,50m
4,50m
nieuwe kopmuur
nieuwe kopmuur
mp 70.600
nieuwe kopmuur
mp 70.700
56
52
48
46

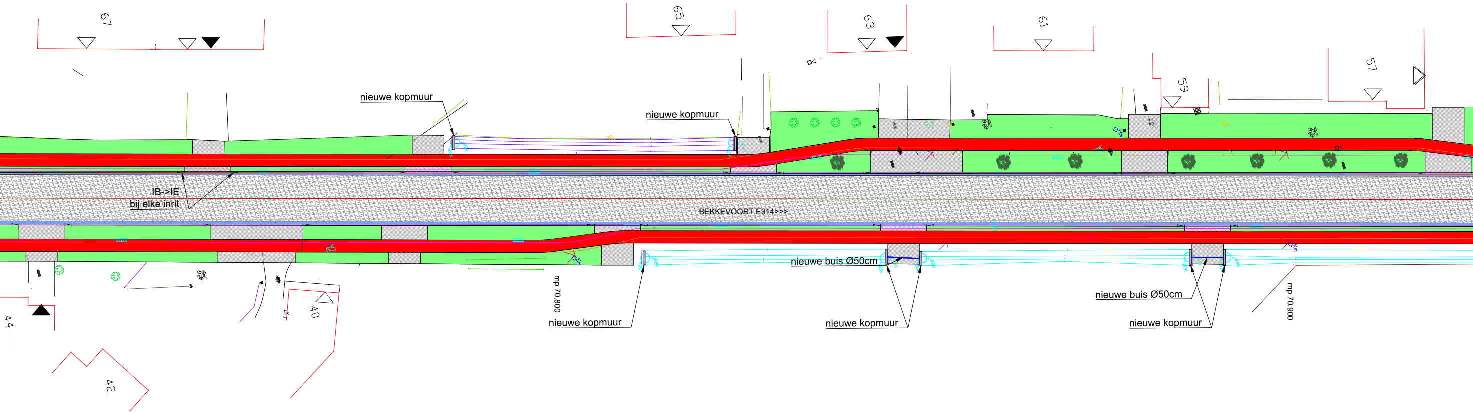
67
65
63
61
59
57
nieuwe kopmuur
nieuwe kopmuur
IB->IE
bij elke inrit
BEKKEVOORT E314>>>
nieuwe buis Ø50cm
nieuwe buis Ø50cm
mp 70.800
mp 70.900
nieuwe kopmuur
nieuwe kopmuur
nieuwe kopmuur
44
40
42

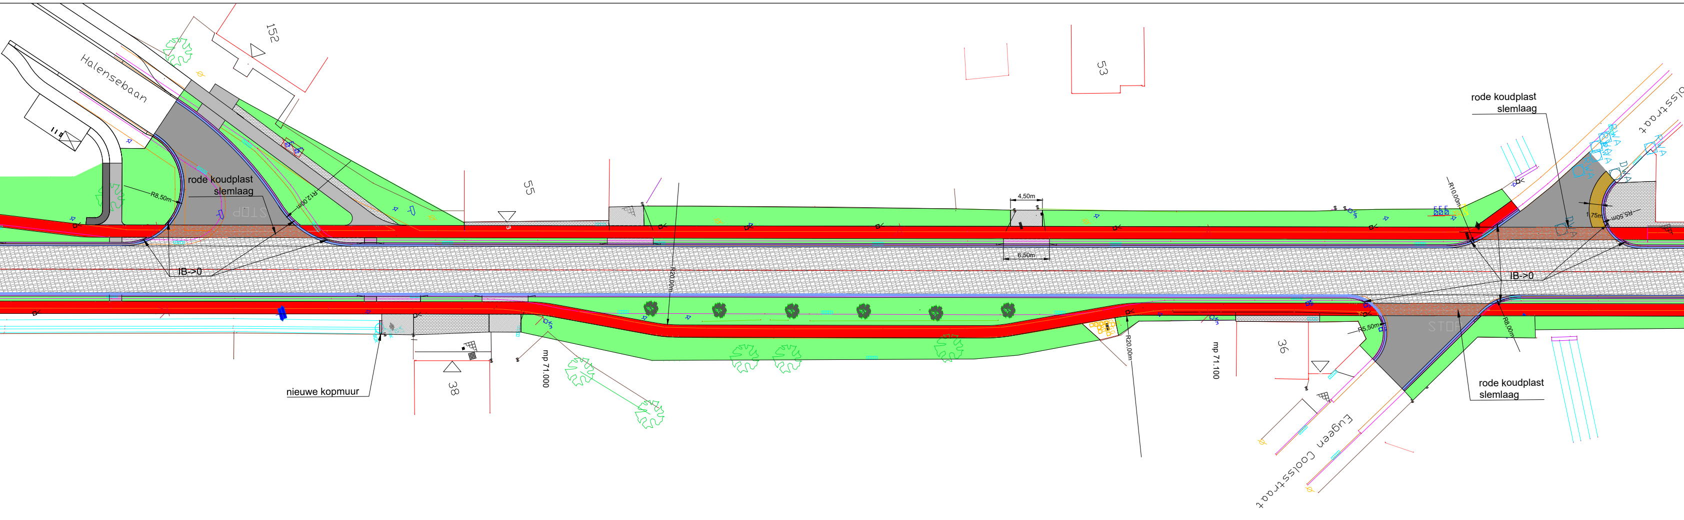
Halensebaan
152
55
53
rode koudplast slemlaag
R8,50m
R12,00m
STOP
IB->0
R20,00m
4,50m
6,50m
rode koudplast slemlaag
R10,00m
1,75m
R5,50m
olsstraat
IB->0
nieuwe kopmuur
38
mp 71.000
R20,00m
mp 71.100
36
R5,50m
STOP
R8,00m
rode koudplast slemlaag
Eugeen Coolsstraat

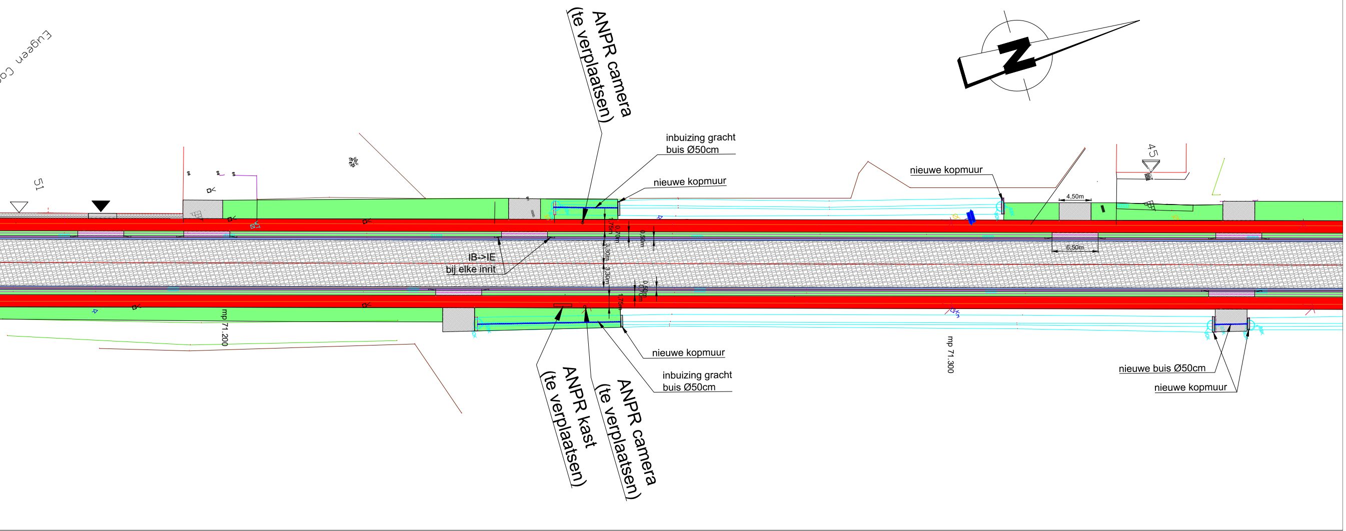

Eugeen Co
51
ANPR camera (te verplaatsen)
inbuizing gracht buis Ø50cm
nieuwe kopmuur
nieuwe kopmuur
45
4,50m
6,50m
1,75m
0,70m
0,50m
3,30m
3,30m
0,50m
0,70m
1,75m
IB->IE bij elke inrit
mp 71.200
mp 71.300
nieuwe kopmuur
inbuizing gracht buis Ø50cm
ANPR kast (te verplaatsen)
ANPR camera (te verplaatsen)
nieuwe buis Ø50cm
nieuwe kopmuur