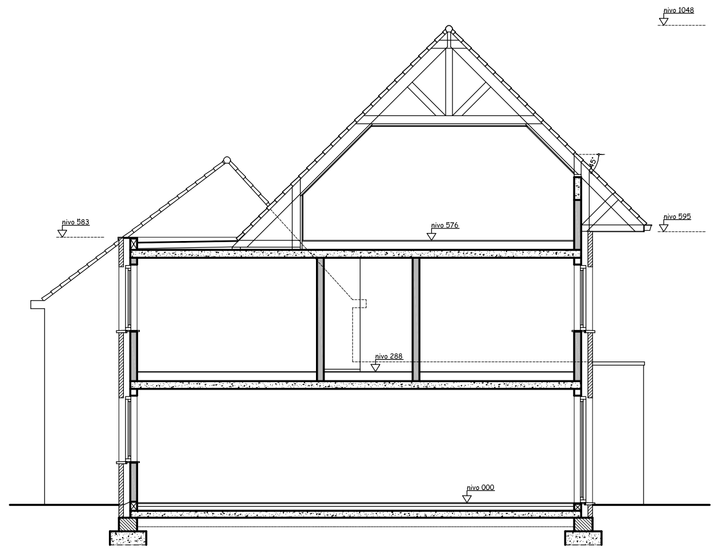

Snede BB'

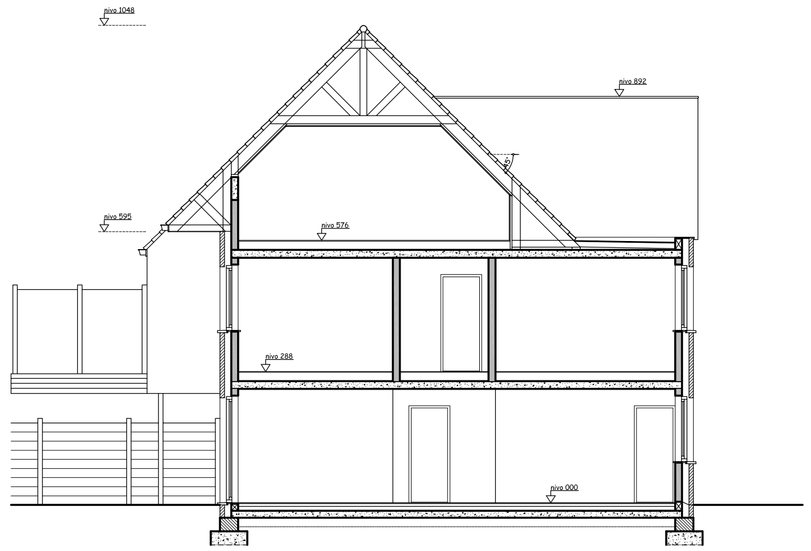

Snede CC'

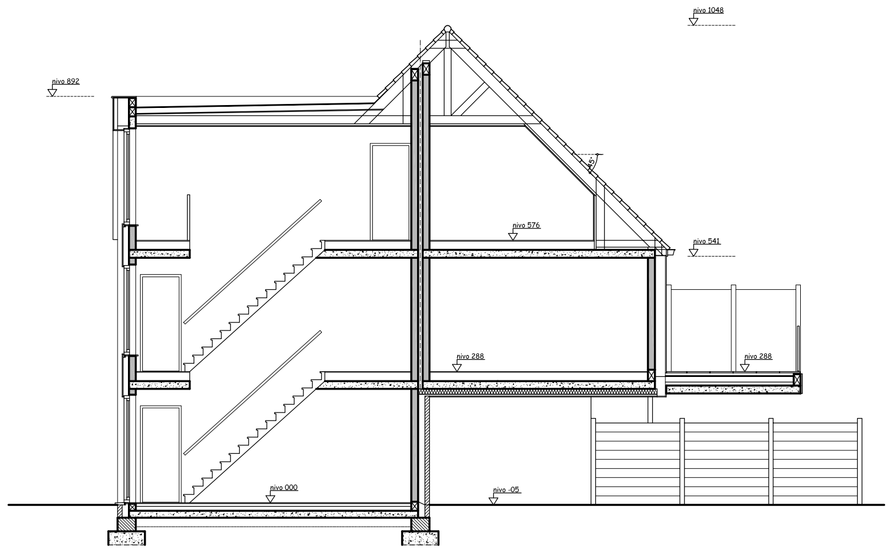

Snede DD'

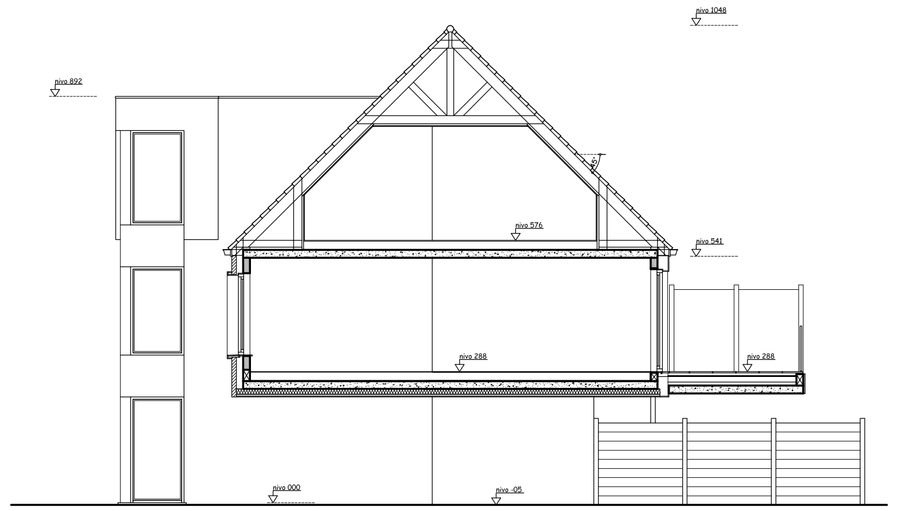

Snede FF'

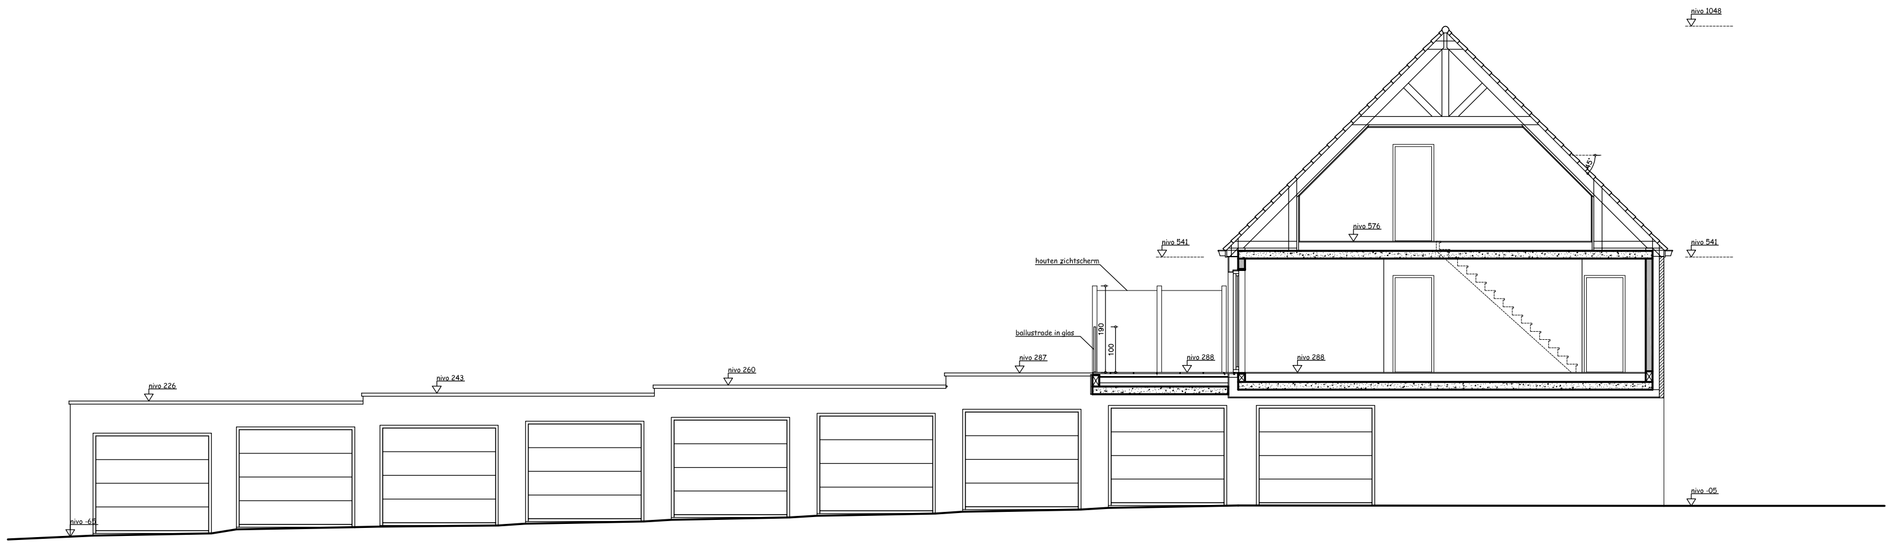

Snede EE'

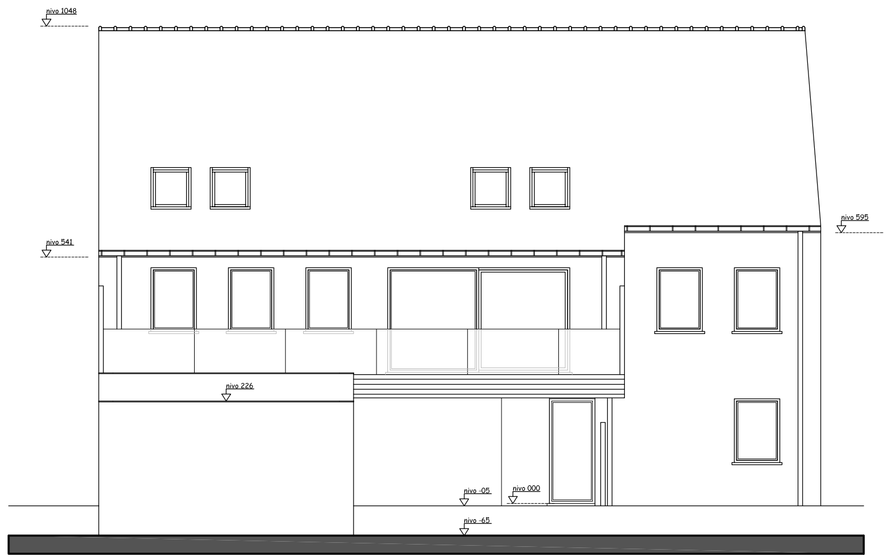

Tuingevel - noordwestgevel

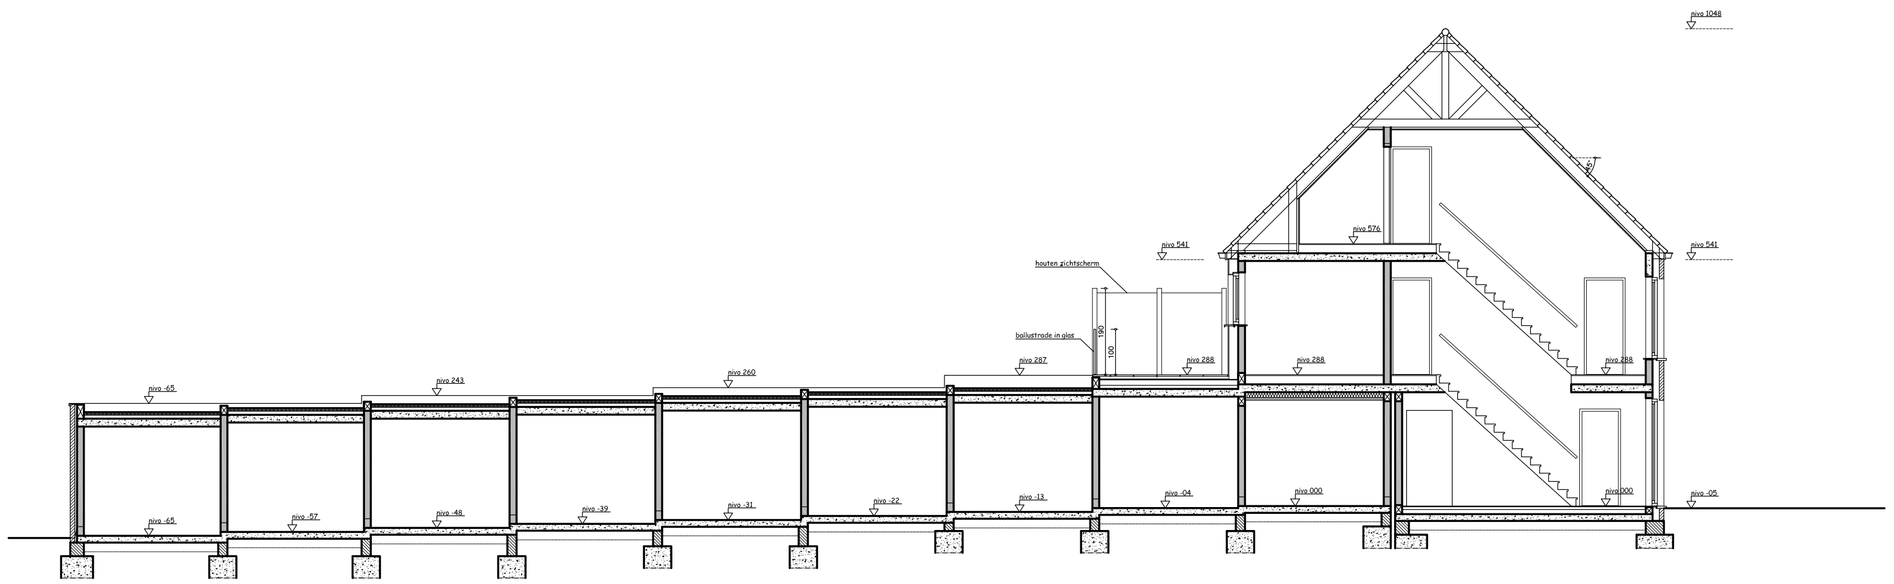

Snede GG'

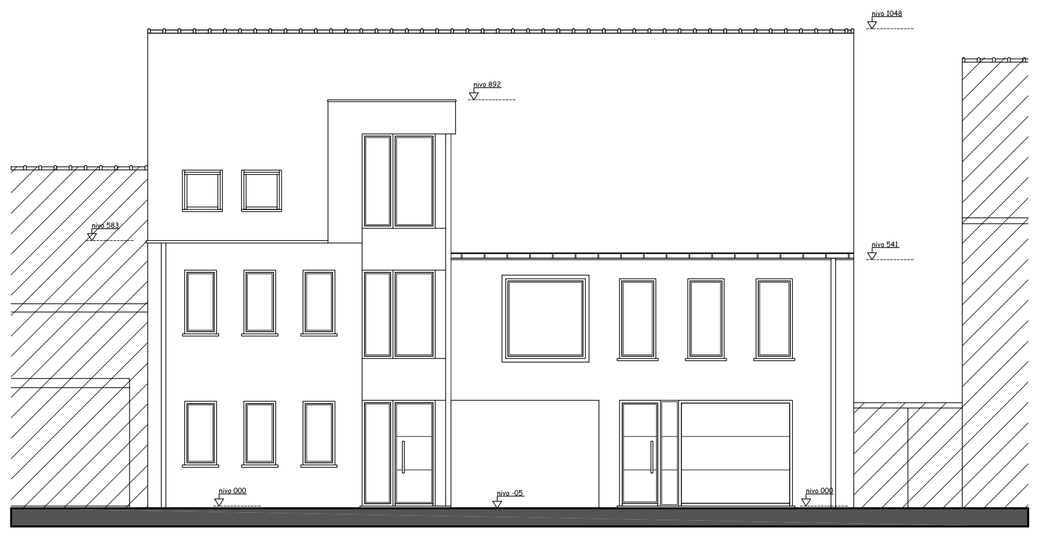

Voorgevel - zuidoostgevel

architectenbureau filip de leeuw bvba
casselstraat 82
8970 Poperinge
gsm 0486/45 65 23
email fdeleeuw@hotmail.com
ondernemingsnr. 0878 795 848

PROVINCIE	WESTVLAANDEREN
STAD/GEMEENTE	POPERINGE
BOUWHEER	Art of building bvba (BE0648.722.340)
(0486/64 67 08)	Werf 111 - 8970 Poperinge
BOUWPLAATS	Kamstraat 124 - 8970 Poperinge
KADASTER	2de afd. sectie C nr. 1033a4
STUDIE	***ONTWERP***
SCHAAL	1/50
DATUM	04-10-2018
PLAN 1	**plannen**
PLAN 2	**gevels - snedes**

GEZIEN en GOEDGEKEURD

DE GEMEENTE	DE BOUWHEER	DE ARCHITECT	DE AANNEMER

MBV ontwikkeling bvba
Zaakvoerder: Dhr. Jurgen Buseyne
Werf 111
8970 Poperinge

Ontwerp tot BOUWEN van 2 woningen en 9 garages

Opmerkingen : FUNDERINGEN/CONSTRUCTIE

Funderen tot op drukvaste grond 1,5kg/cm² en vorstvrije diepte min. -80cm onder maaiveld.
Bij kleigrond dient een min. Diepte van 1,20m voorzien te worden, en dit wegens het gewaar van uitdragen van kleigrond Voorafgaandelijk dient een grondsondering te worden uitgevoerd, teneinde het draagvermogen van de grond te kennen. Vóór de start van de werken moet de uitvoerende aannemer op basis van de uitgevoerde grondsondering een stabiliteitsstudie laten opmaken door een burgerlijk ingenieur bouwkunde. Vóór uitvoering der grondwerken moet de aannemer de architect verwittigen!
Voor de start van de werken dient een EPB-verslaggever te worden aangesteld. Minimaal 8 dagen voor de start van de werken dient deze een EPB-startverklaring op te maken. Diktes van isolaties in dit verslag hebben voorrang op het architecturale plan.