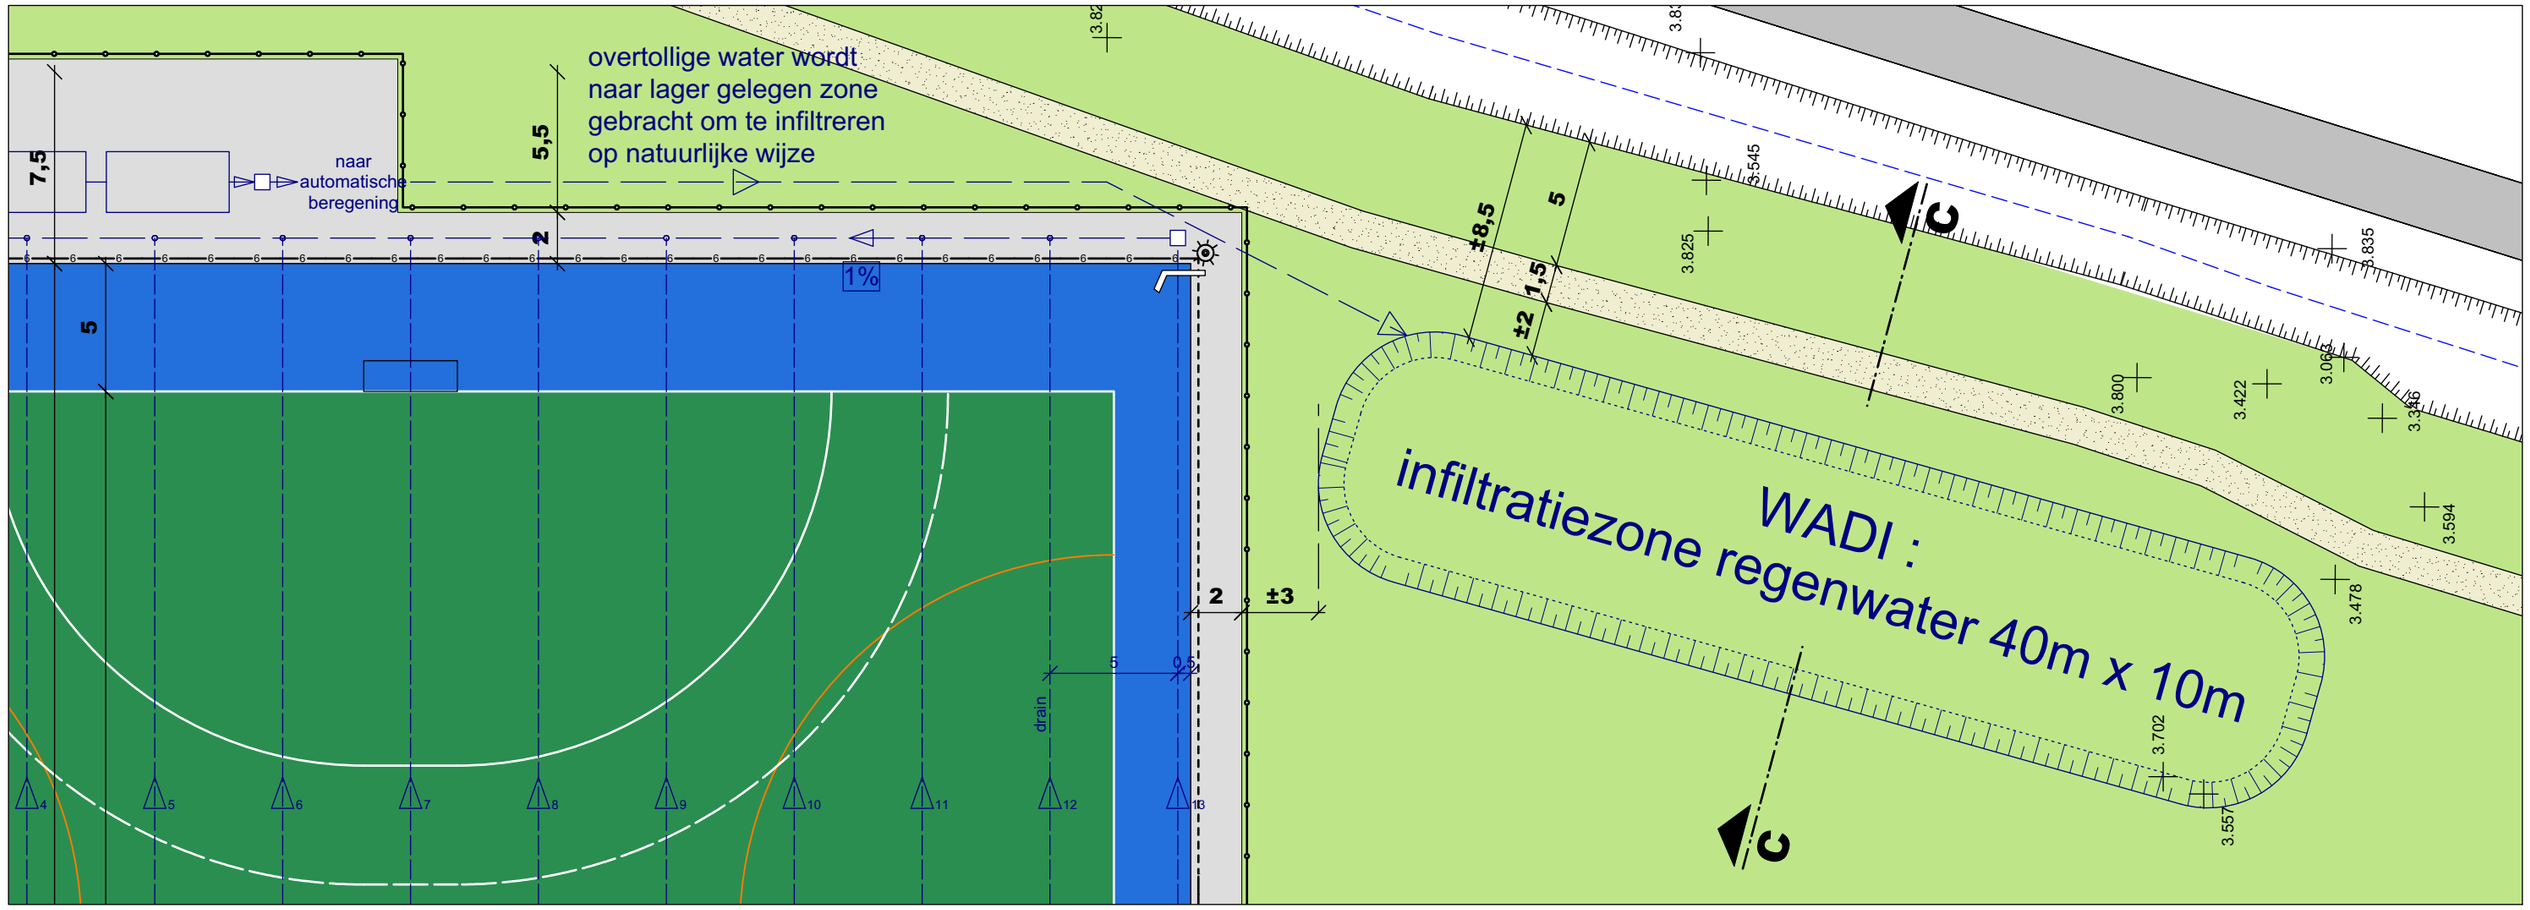

INPLANTING WADI schaal 1/250

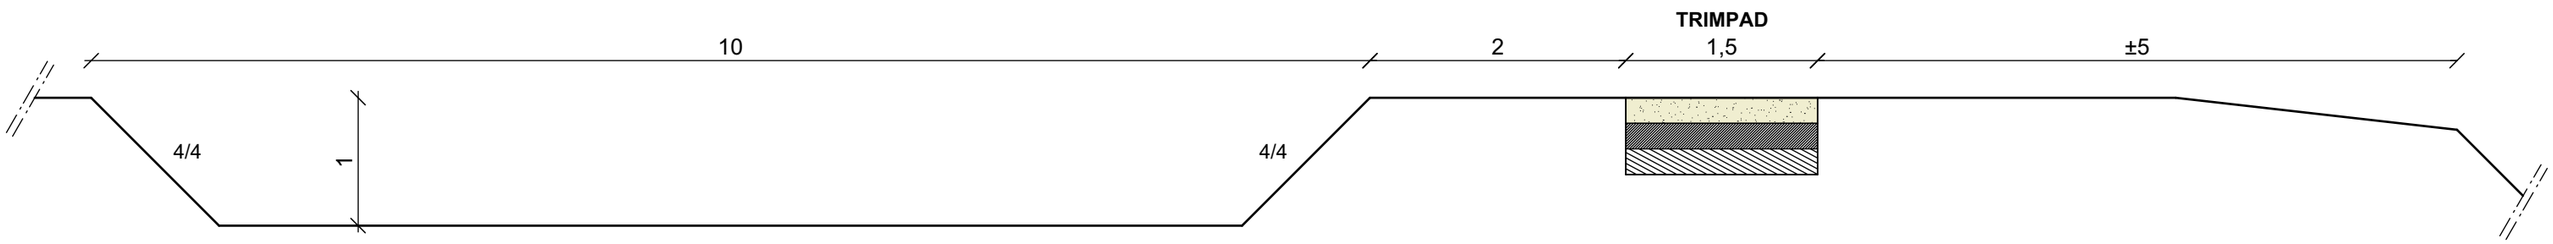

PROFIEL CC WADI schaal 1/50