
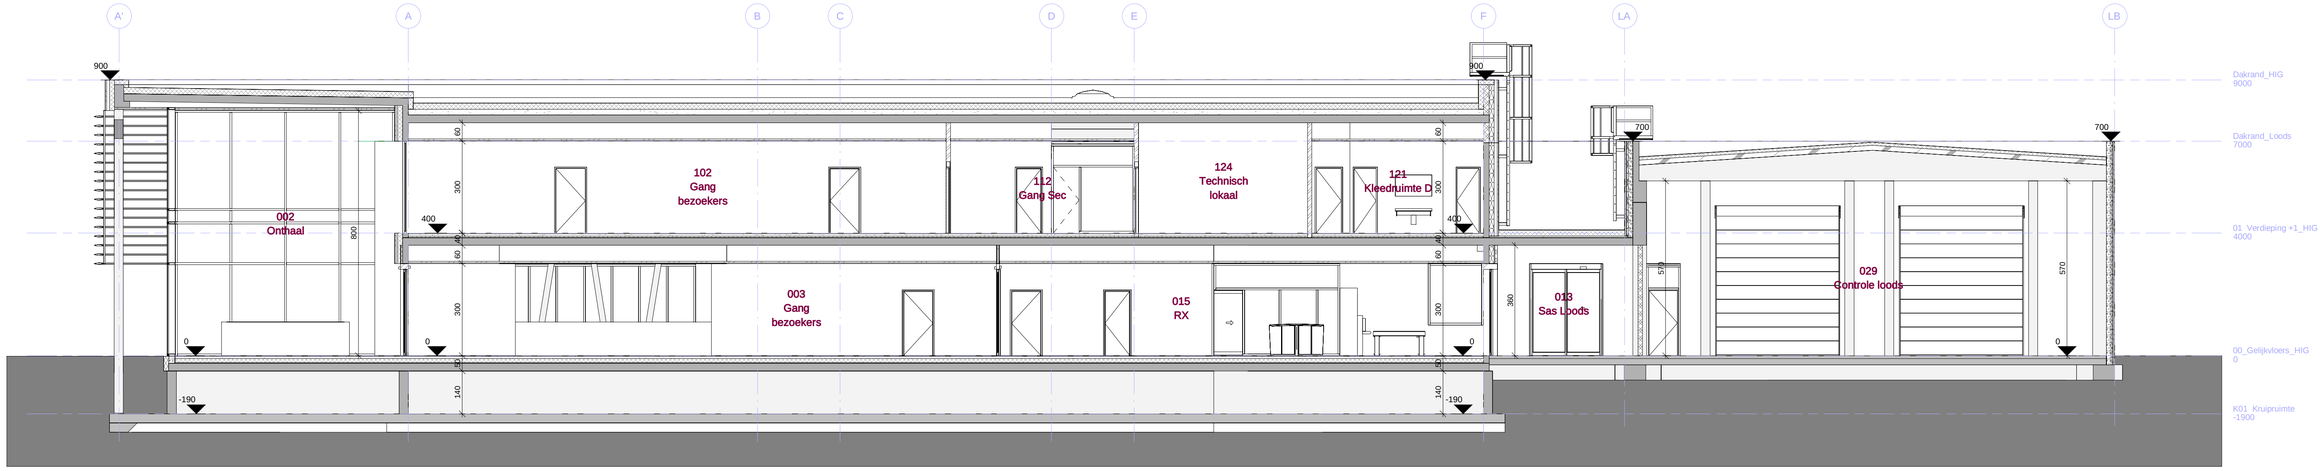



A Snede A-A'

1 : 100

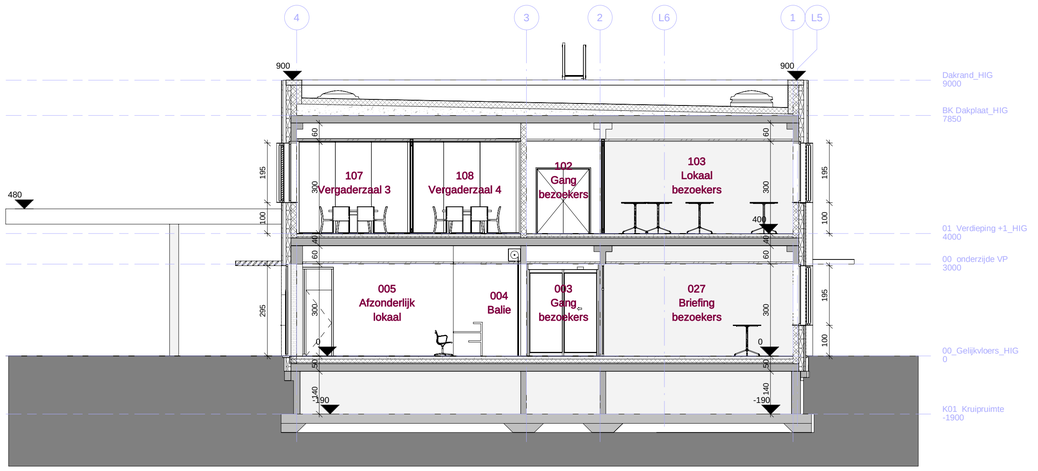

B Snede B-B'

1 : 100

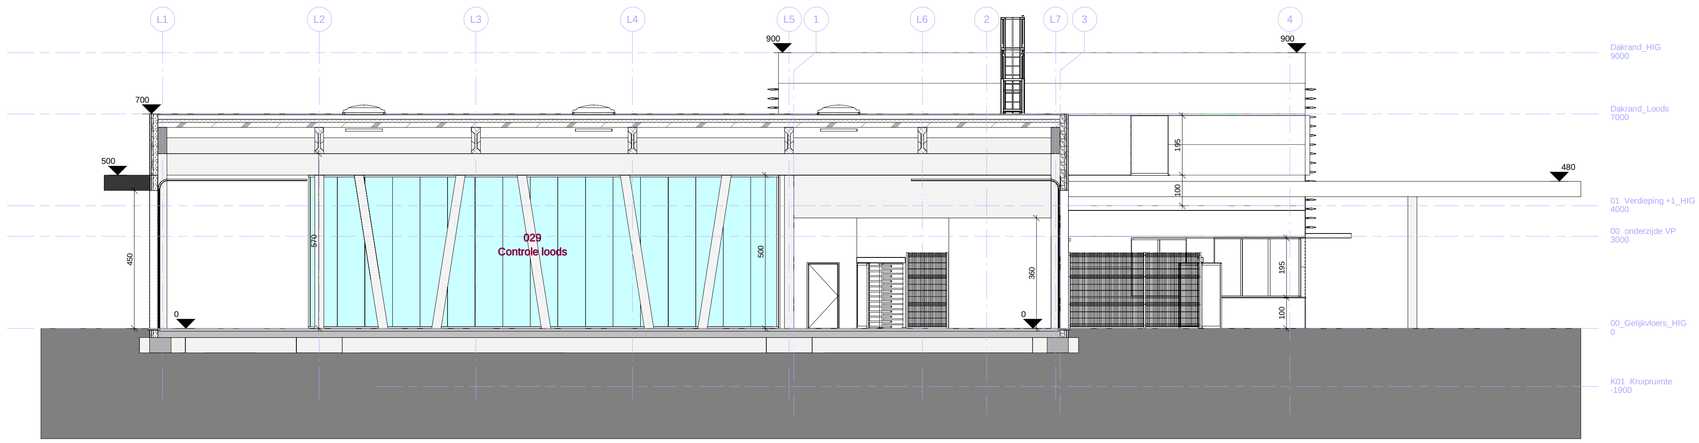

C Snede C-C'

1 : 100

Legende

- Metselwerk_snelbouw
- Metselwerk_betonblokken
- Beton
- Cellenbeton
- Gevelisolatie_minerale wol
- Dakisolatie
- Gipskartonwand
- Vezelcementbeplating

INDEX	DATUM	OMSCHRIJVING	TEK.	CTRL.
A	15/02/2018	Schijf 2 - Voorontwerp	ELO	SDC

SCK-CEN
STUDIE & ONTWERP NIEUWE HOOFDINGANG

Opdrachtgever

SCK-CEN
Boeretang 200
2400 Mol
T +32 (0) 14 33 21 11

Ligging

Boeretang 200
2400 Mol

Architect / ontwerper

Arteum Architects
Chemin du Stocquoy 1
1300 Wavre
T +32 (0) 15 45 13 00

Stabiliteit

Sweco Belgium nv
Stationsstraat 51
2800 Mechelen
T +32 (0) 15 45 13 00

Technieken

Sweco Belgium nv
Stationsstraat 51
2800 Mechelen
T +32 (0) 15 45 13 00

Infrastructuur

Sweco Belgium nv
Stationsstraat 51
2800 Mechelen
T +32 (0) 15 45 13 00

SWECO

HIG - DOORSNEDES

A-A', B-B' & C-C'

TYPE-PLAN		VERANTW.	PROJECTNUMMER	SCHAAL
SNEDES		SDC	02510007_SW	1 : 100
DISCIPLINE	FASE	TEKENAAR	PLANNUMMER	UITGAVE
ARCHITECTUUR	2.1.10	ELO	10.1.05	A

Papierformaat : 594 x 841

Z:\0251-Sck-Cen\0007-Mol hoofdingang\Buildings\2_Study\A2_Plans\6_Rev\02510007_A_HIG_V2016.vt