




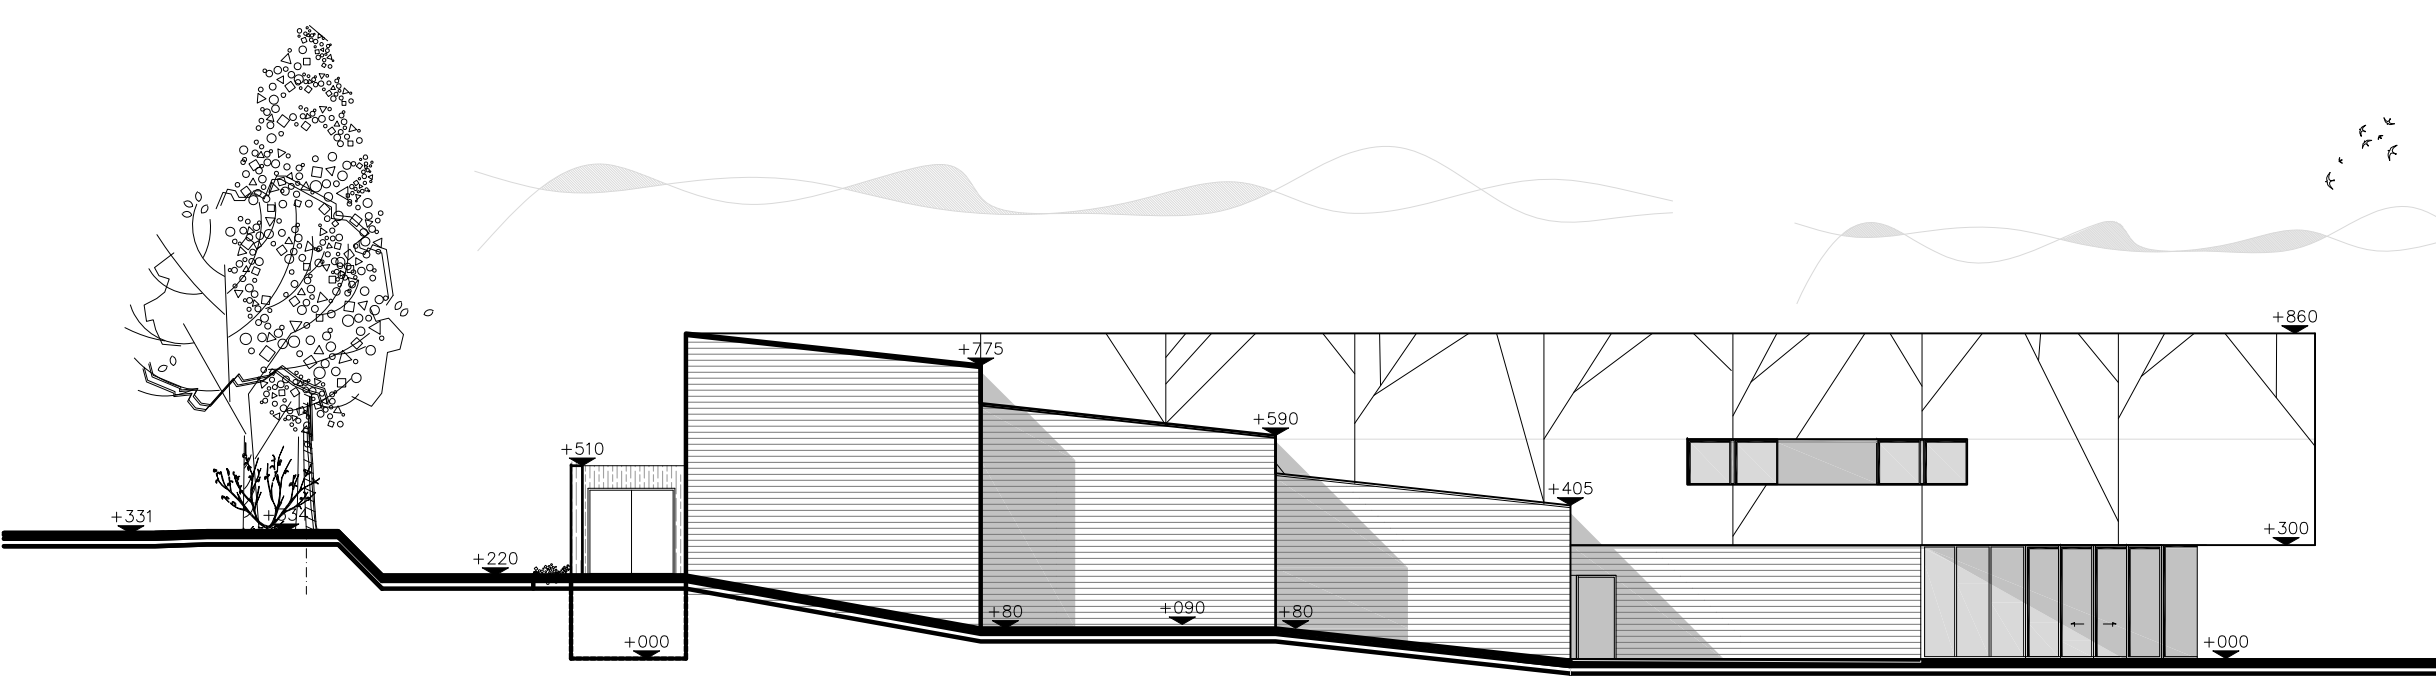

Oostgevel .

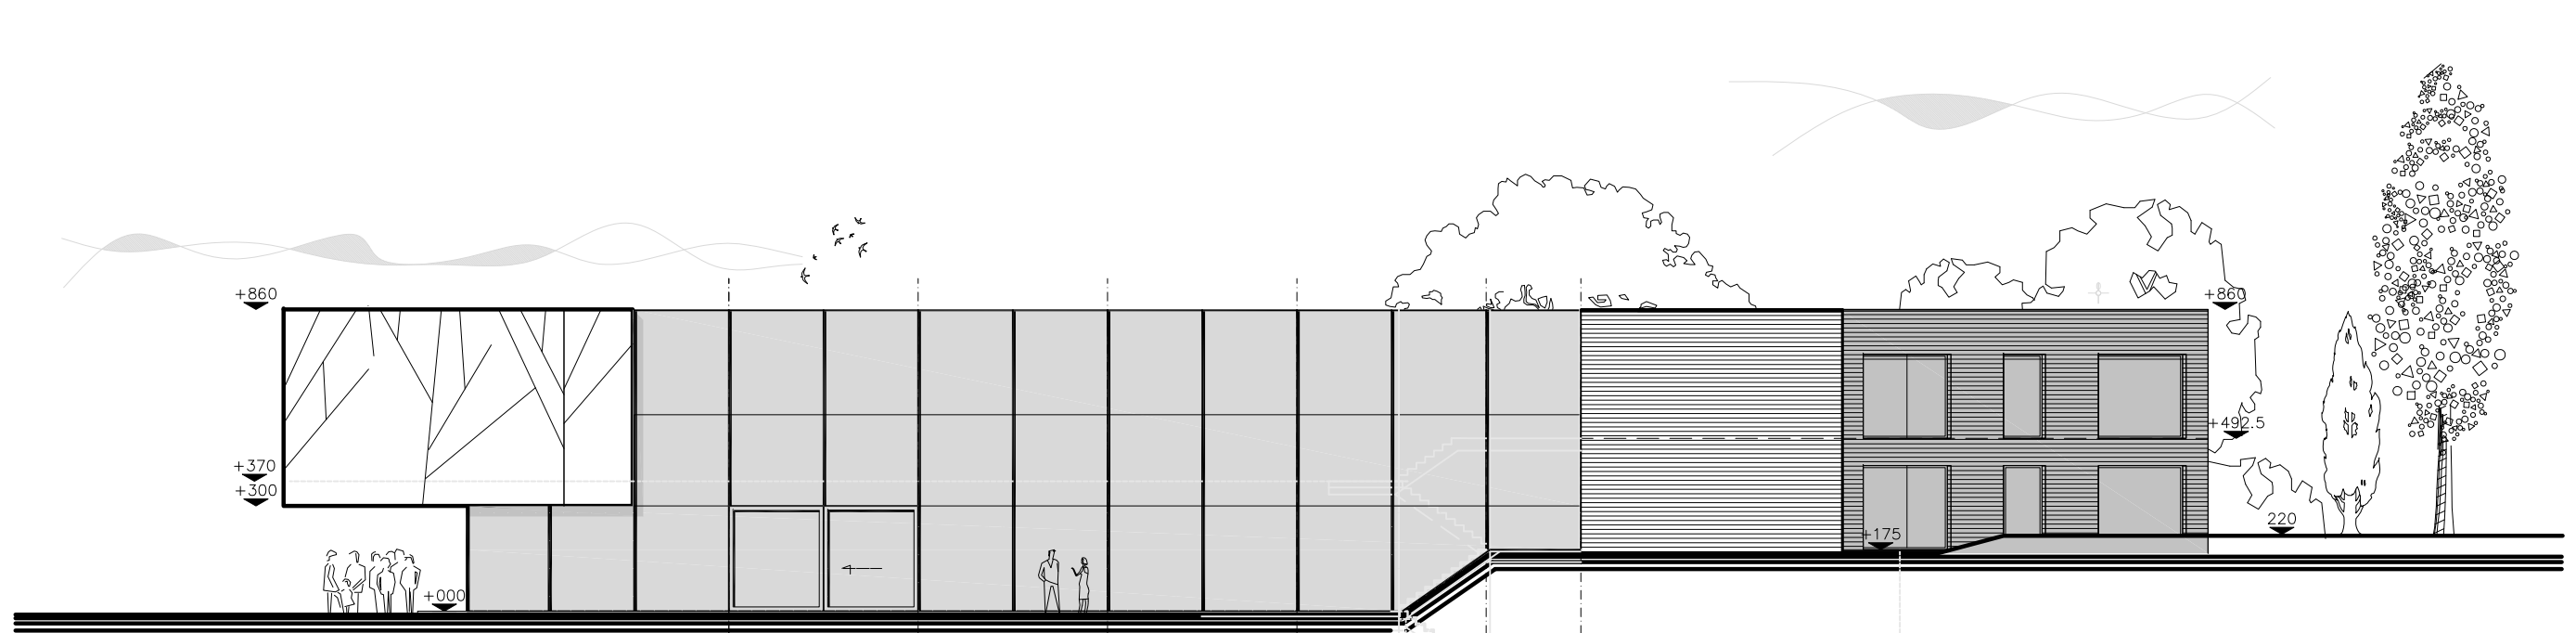


Noordwestgevel .

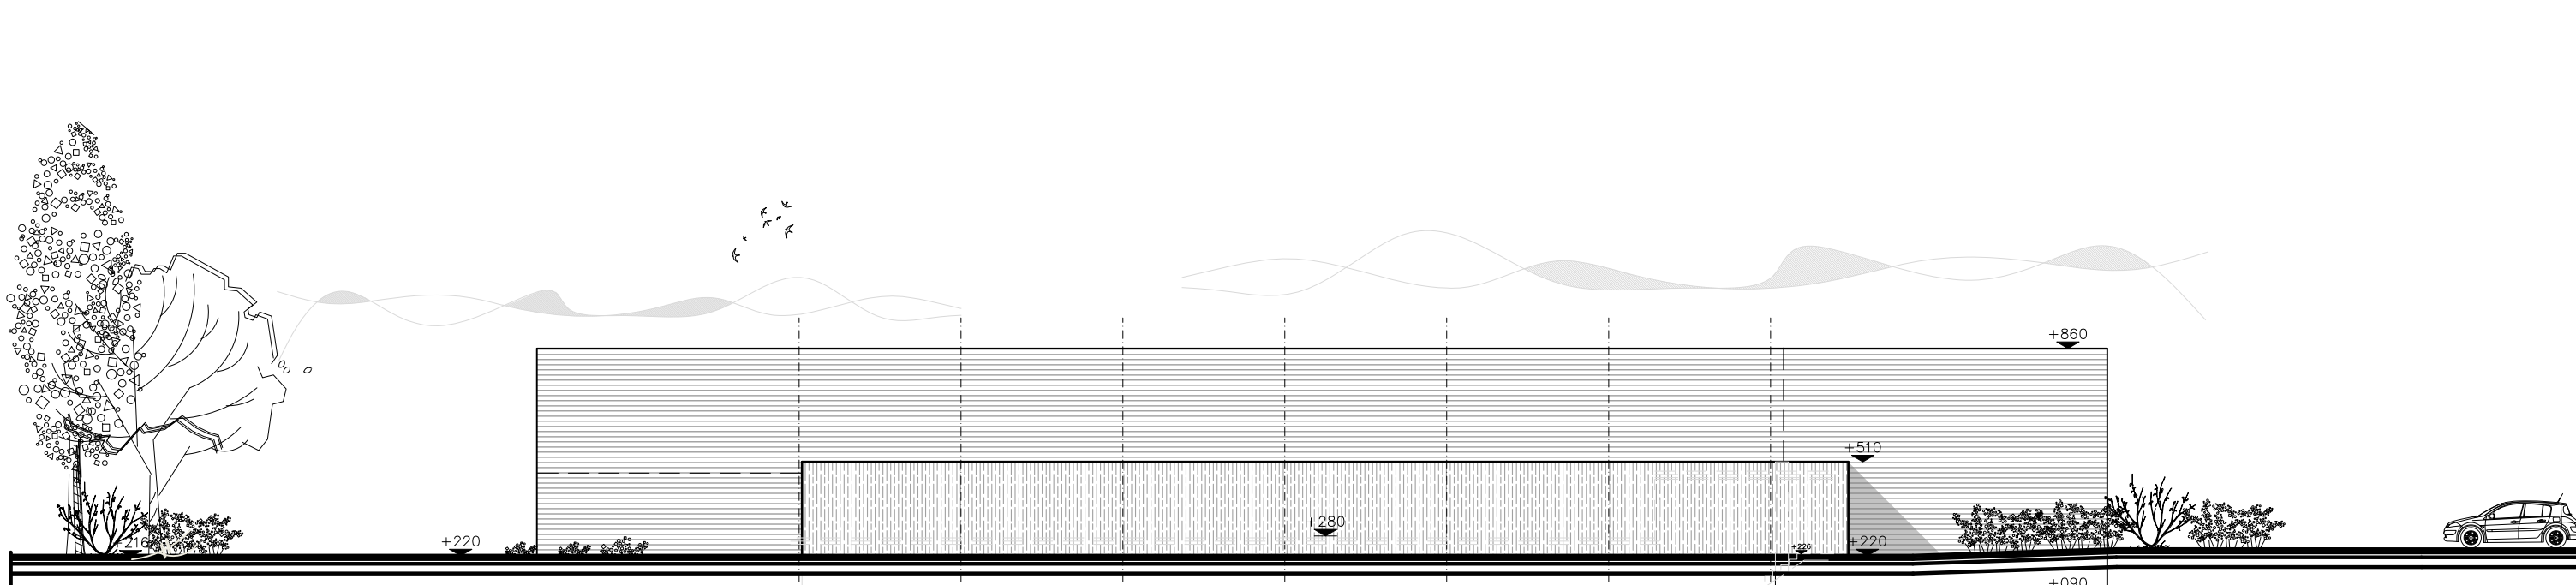

Zuidgevel .




Westgevel .

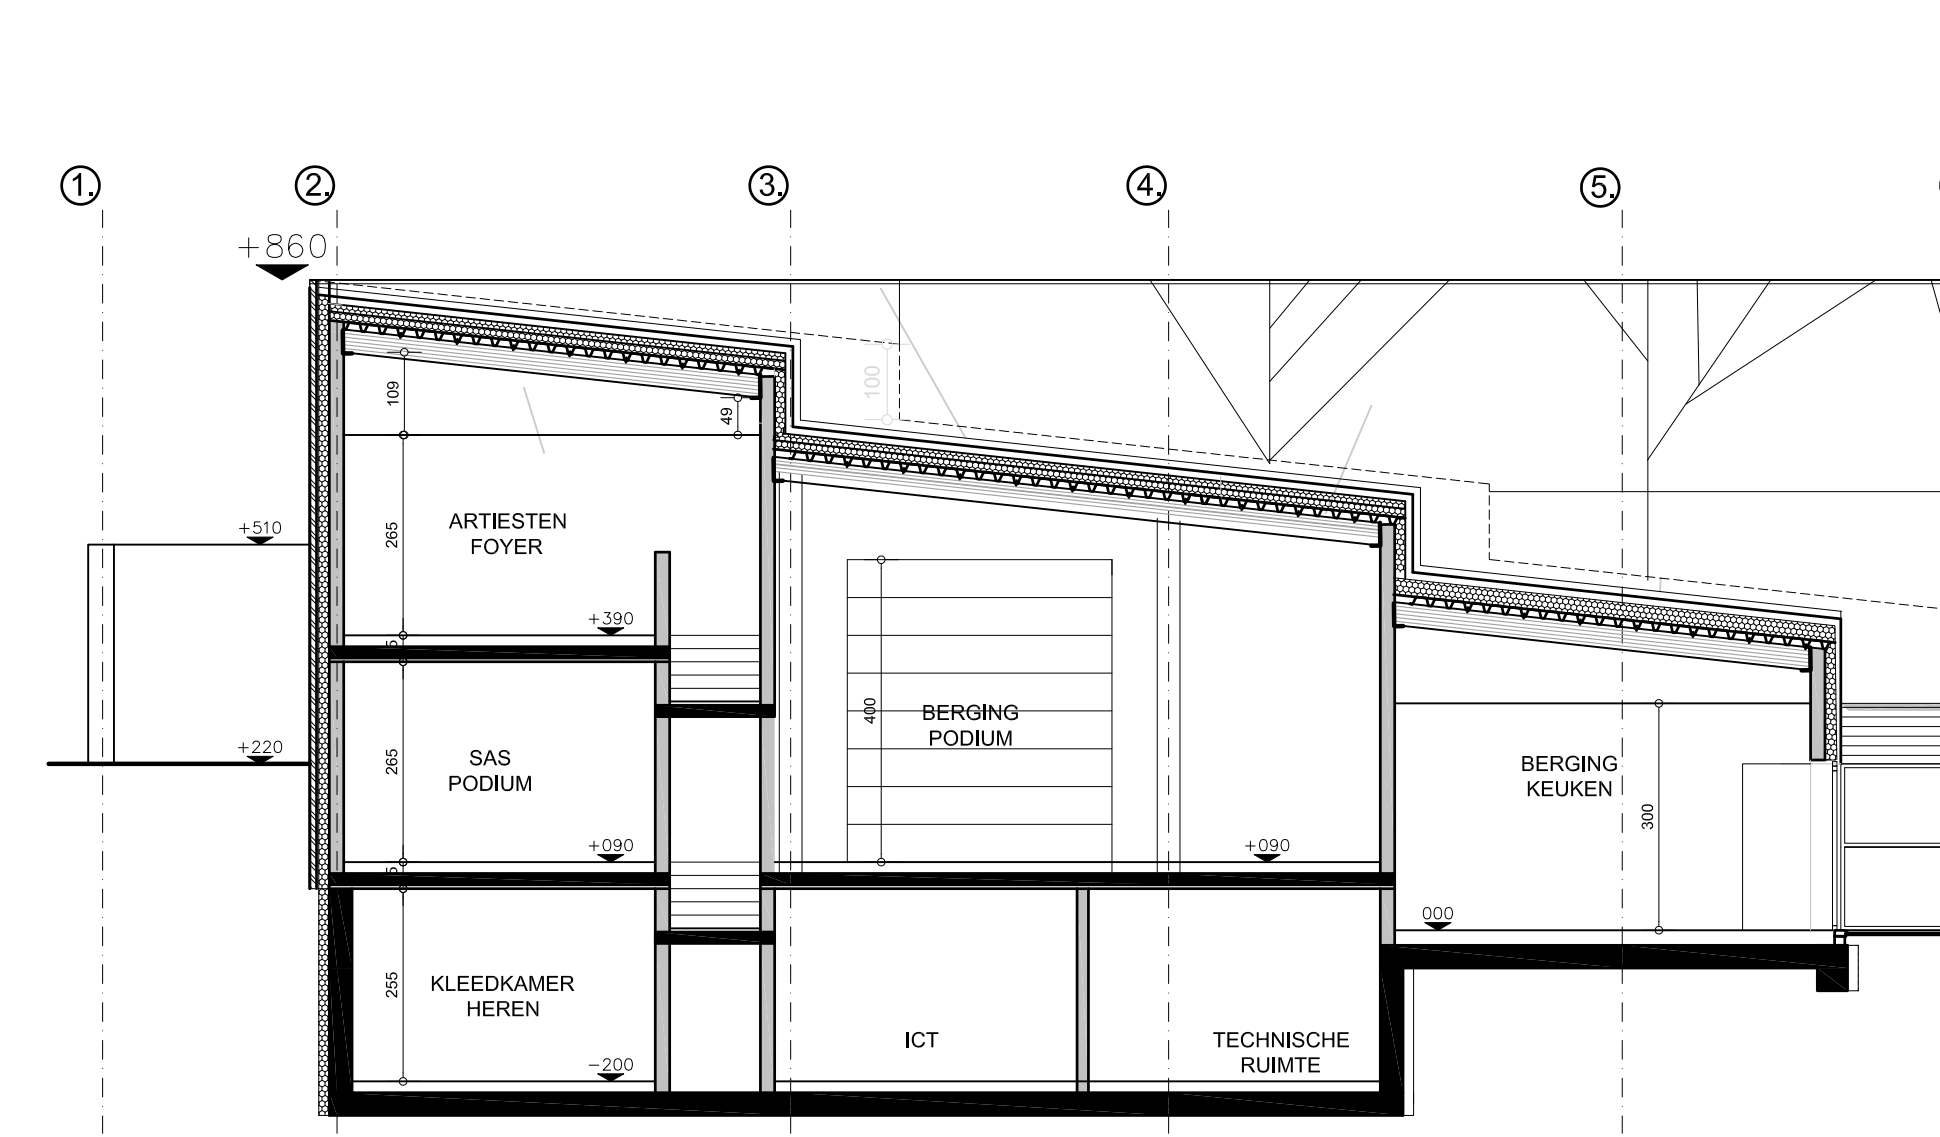


Doorsnede GH.




Doorsnede AB.

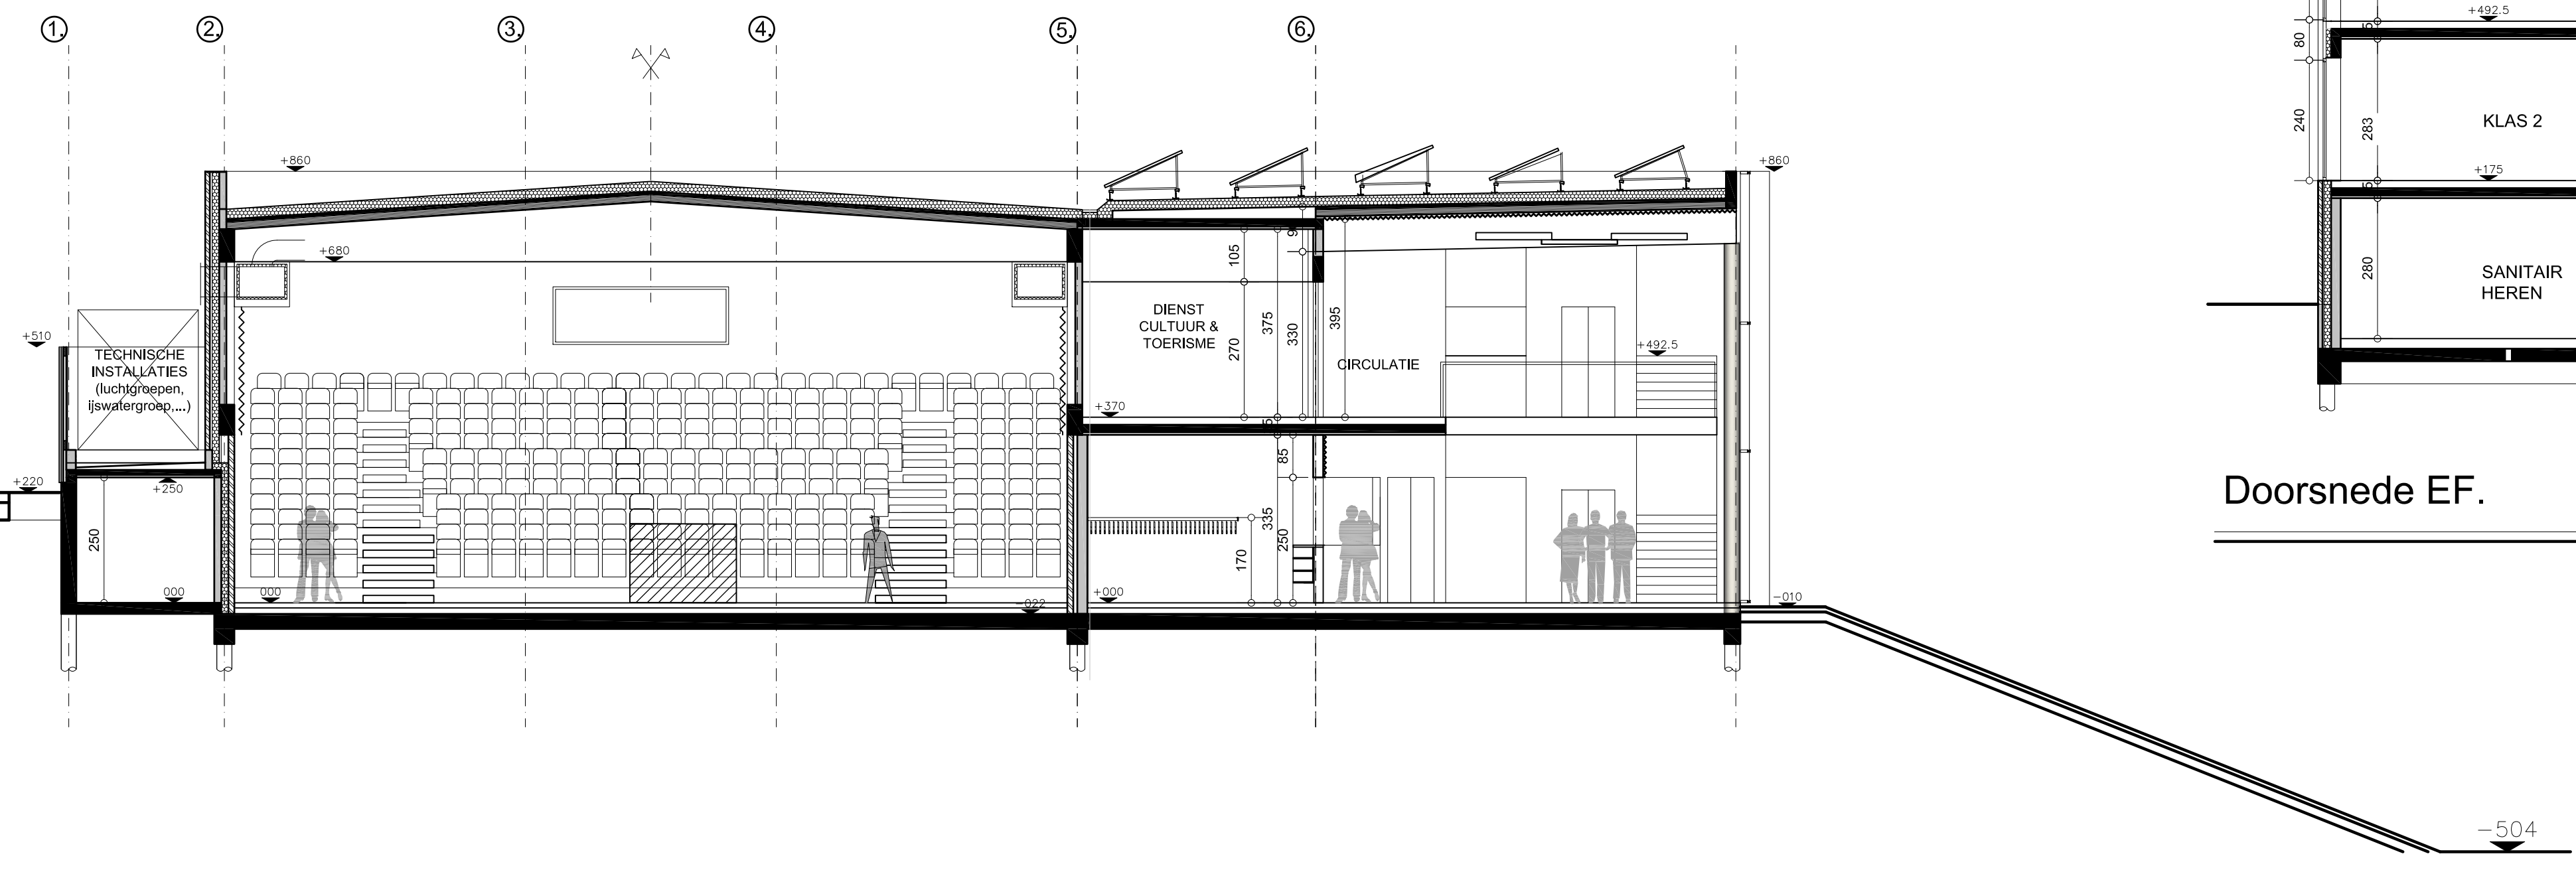

Doorsnede EF.

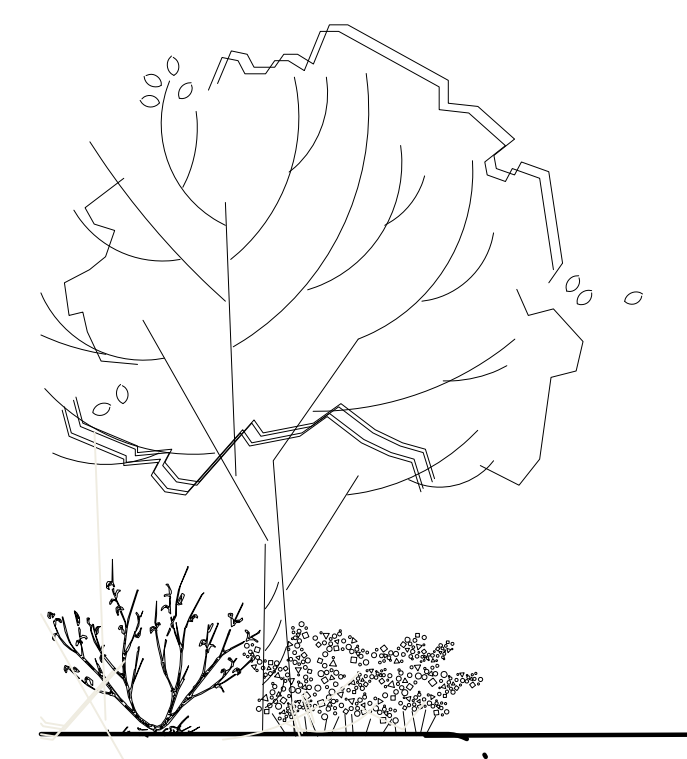

Doorsnede CD.

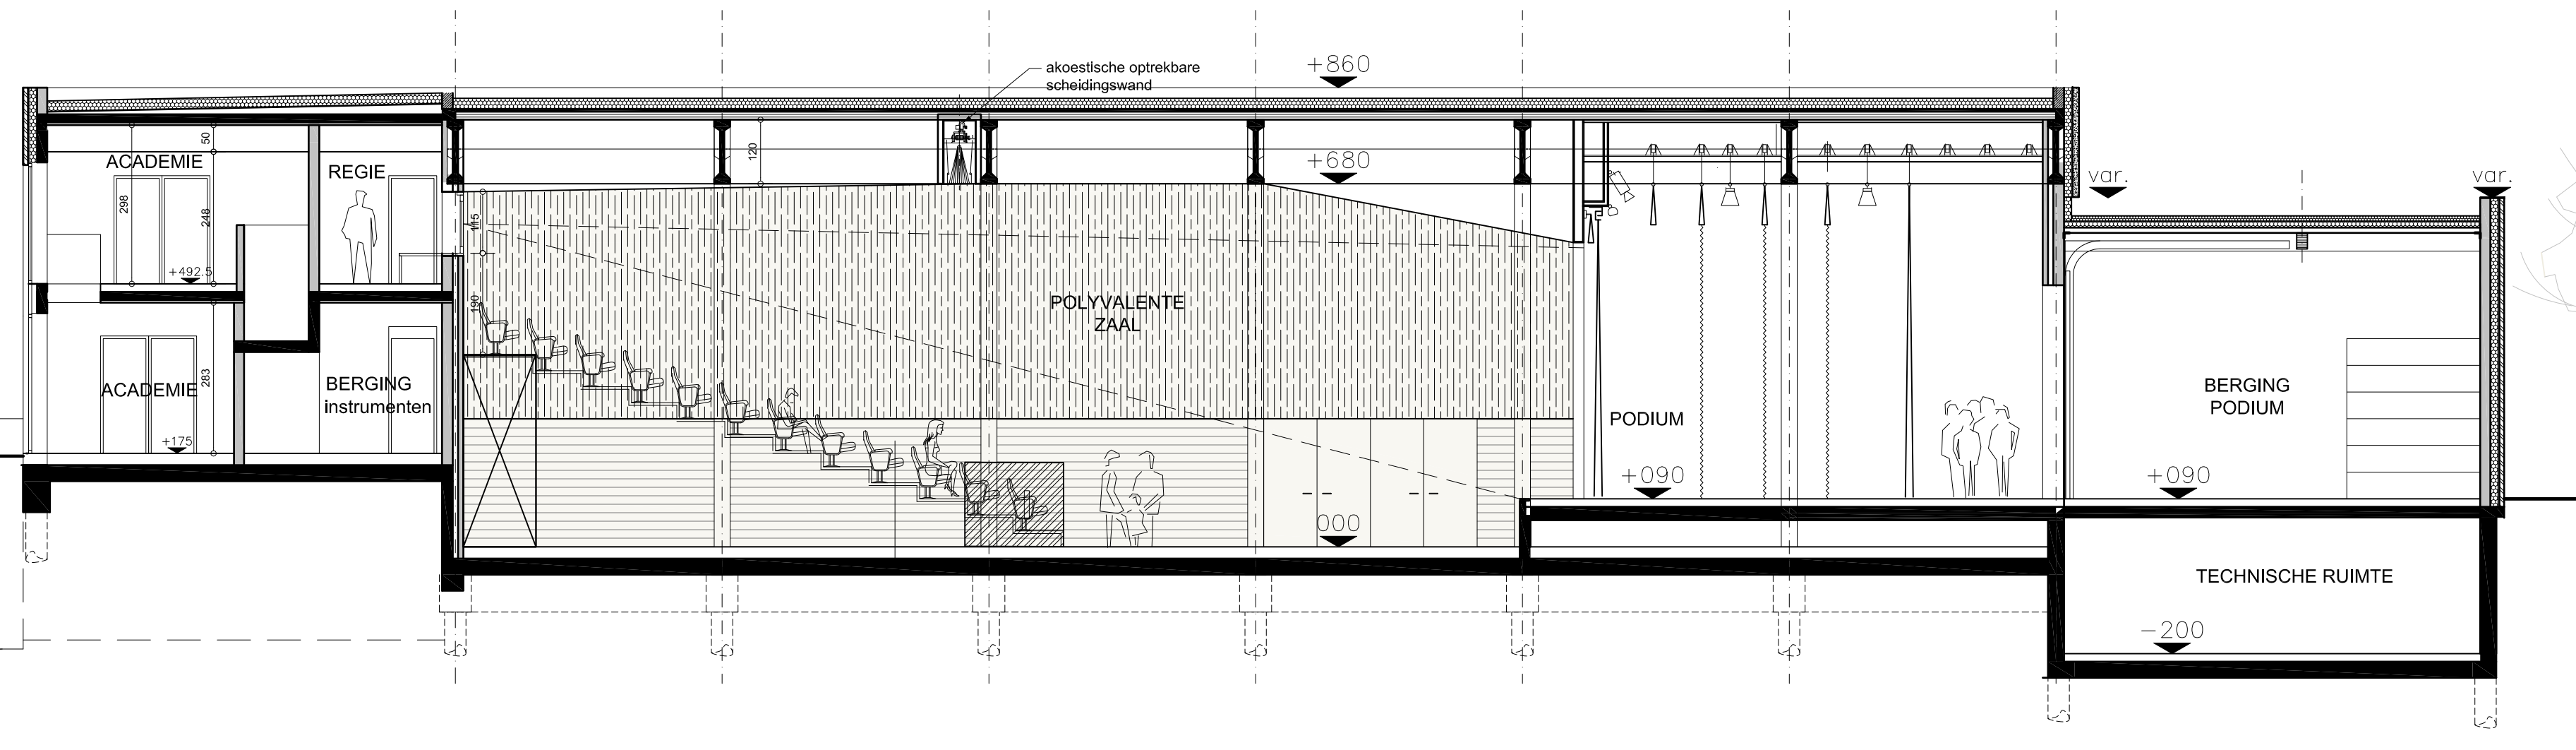

Provincie	OOST - VLAANDEREN			
Gemeente	9420 ERPE-MERE			
Ontwerp	BOUWEN van een CULTUURHUIS			
Bouwplaats	Oudenaardsesteenweg 458 9420 ERPE-MERE 5° Afdeling sectie A deel van nrs. 336b, 336c en 365b			
Opdrachtgever	GEMEENTE ERPE-MERE			
Bouwheer	SOLVA Joseph Cardijnstraat 60 9420 ERPE-MERE 053/73.74.24 - pieter.leus@so-tva.be			
NAGEZIEN EN GOEDGEKEURD				
Ontwerpers	Architect VAN CAELENBERG bvba Sint-Annastraat 20 9420 ERPE-MERE Tel. 053/62.75.07 e-mail: info@vancaelenberg.be			
	Technieken	AA&O nv Tel. 053/68.42.20 - Fax 053/68.42.21 e-mail: info@aaeno.com	Blakmeers 61 1790 Affligem e-mail: info@aaeno.com	
	Stabiliteit	Ingenieursbureau STABILIS, Tel. 054/34.49.36 - Fax 054/34.49.37 e-mail: ingenieursbureau@stabilis.be	Aalsterssesteenweg 435a, 9400 NINOVE e-mail: ingenieursbureau@stabilis.be	
Plan nr: A3/3	VOORONTWERP GEVELS - DOORSNEDEN AB, CD, EF, GH			
Schaal: 1/100 - 1/200	In. Datum	AARD VAN DE WIJZIGING	In. Datum	AARD VAN DE WIJZIGING
Get: AW	A. 01/12/16	Aanpassen hoogte brandweg vloerplan 1ste verd.academie		
Datum: 03/11/2016				
Dos nr. 1623				