




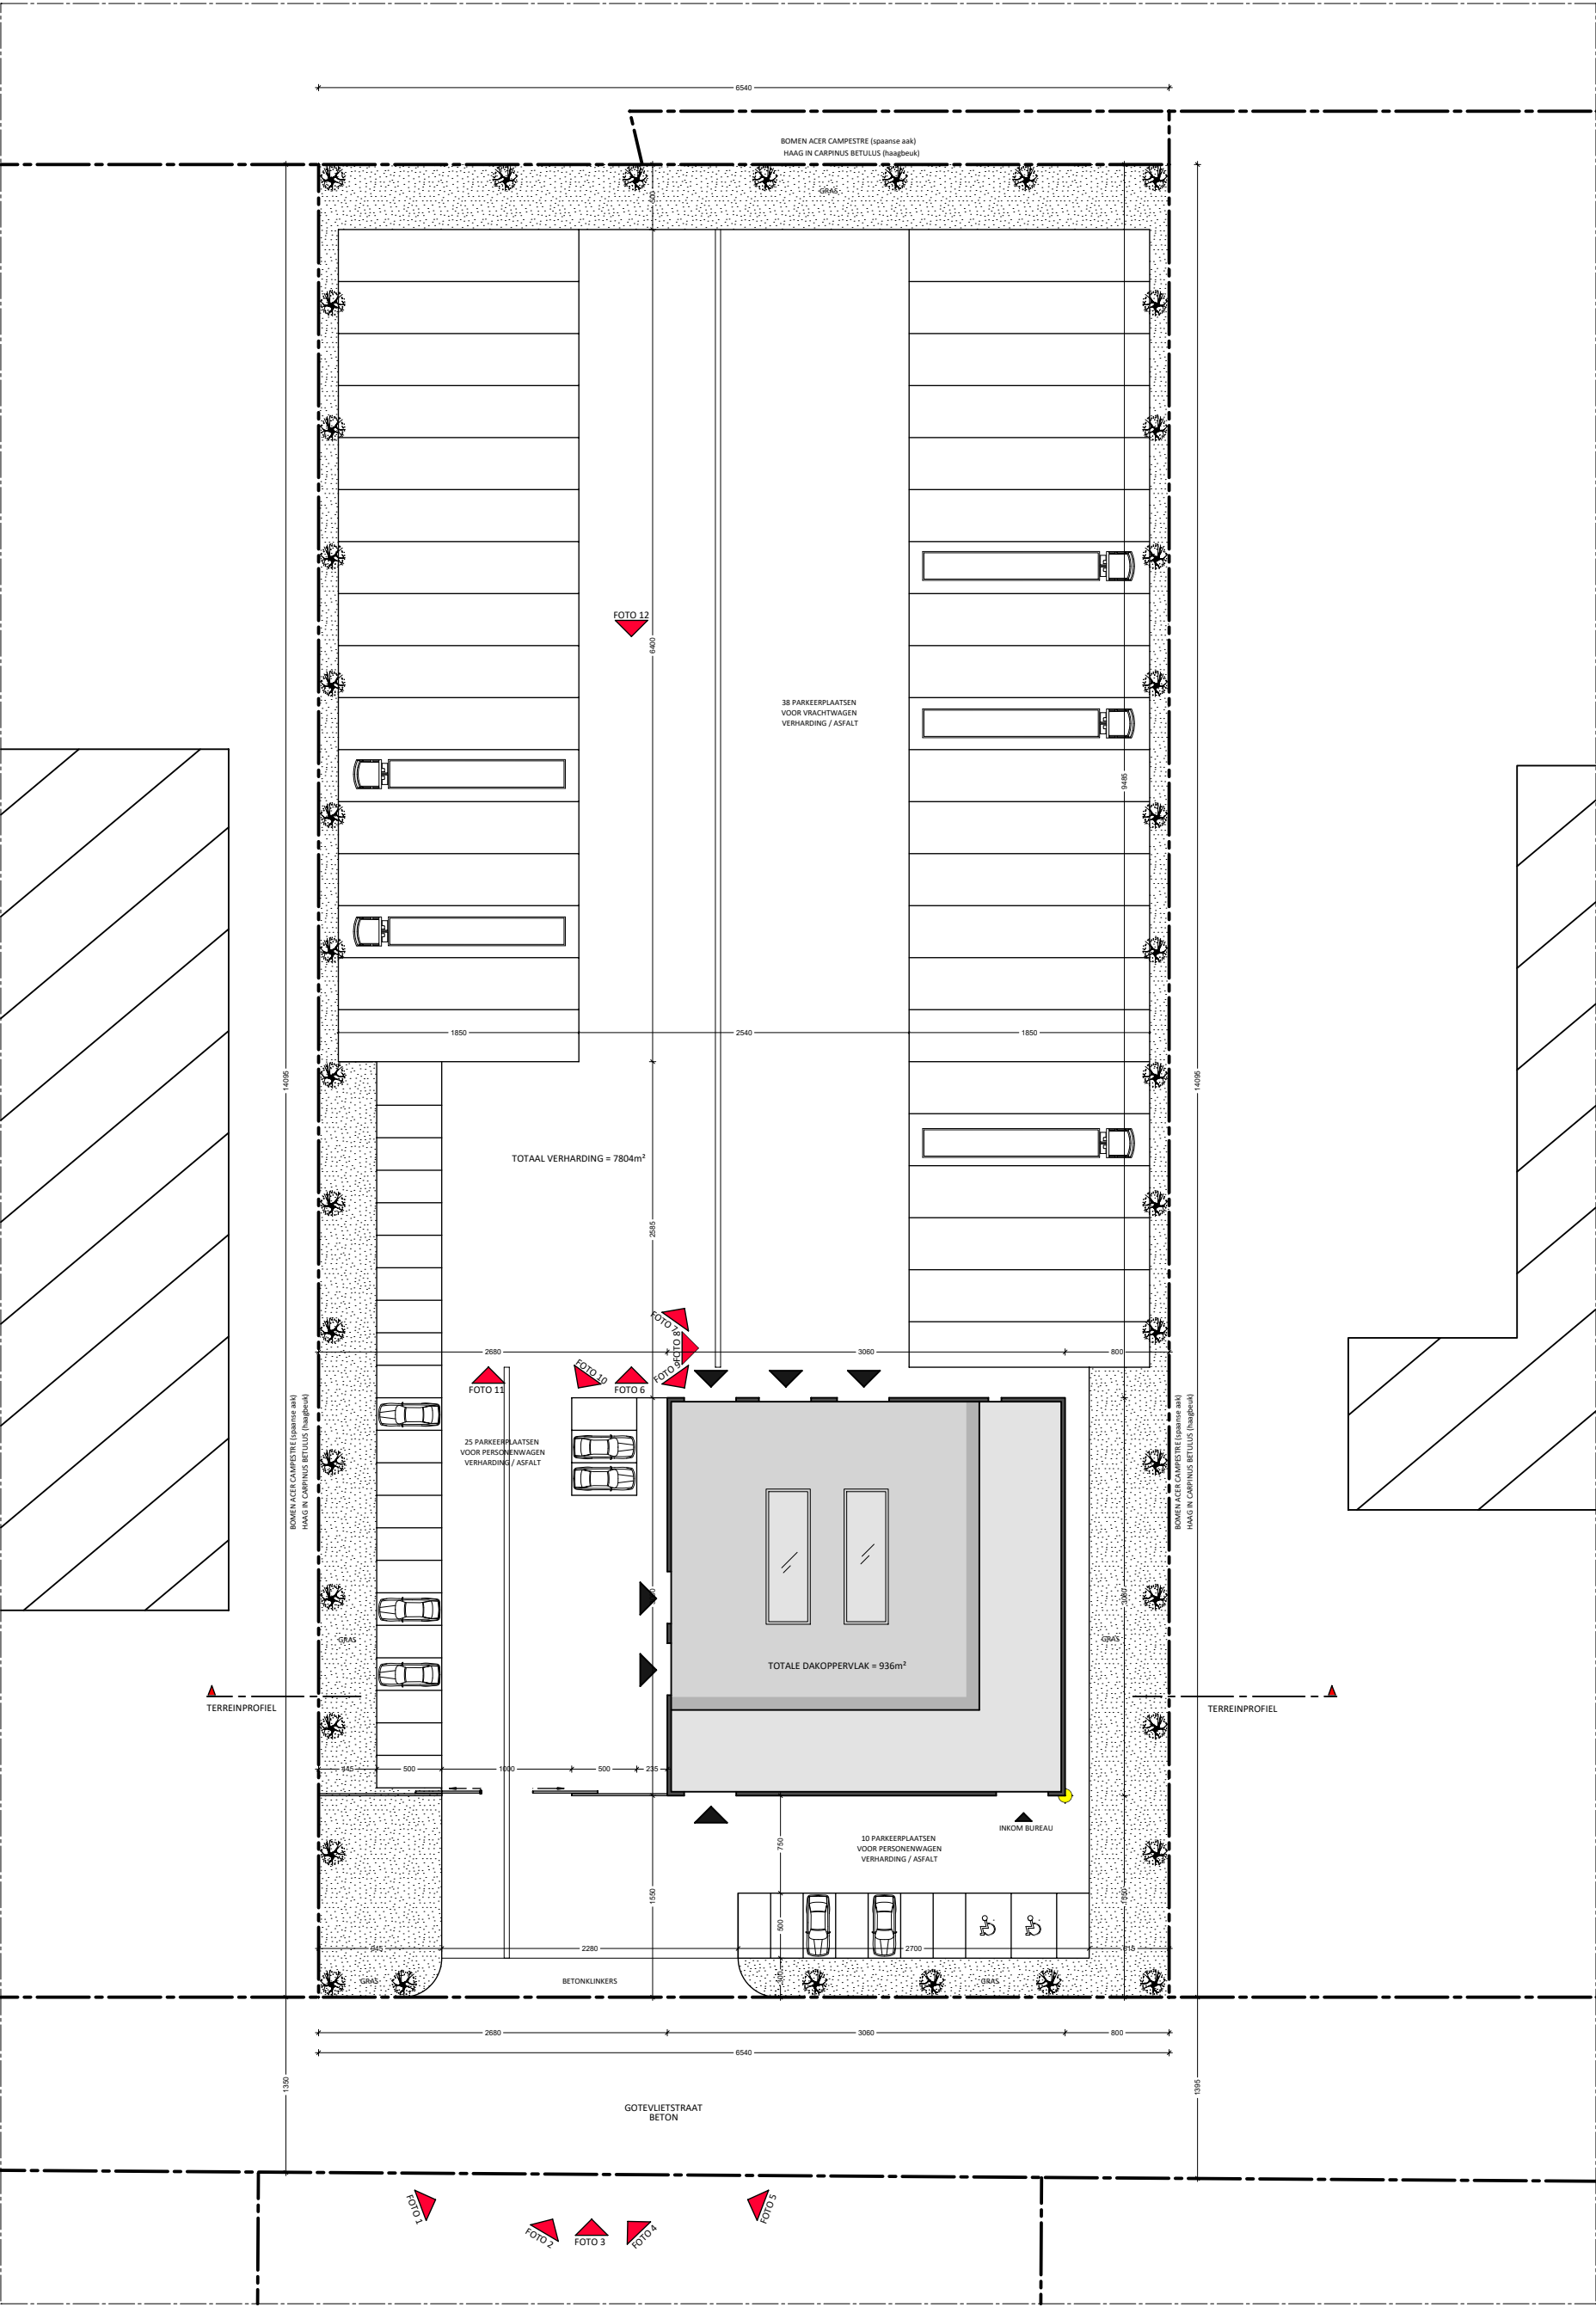


INPLANTING - NIEUWE TOESTAND -1/500-

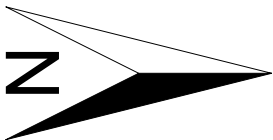

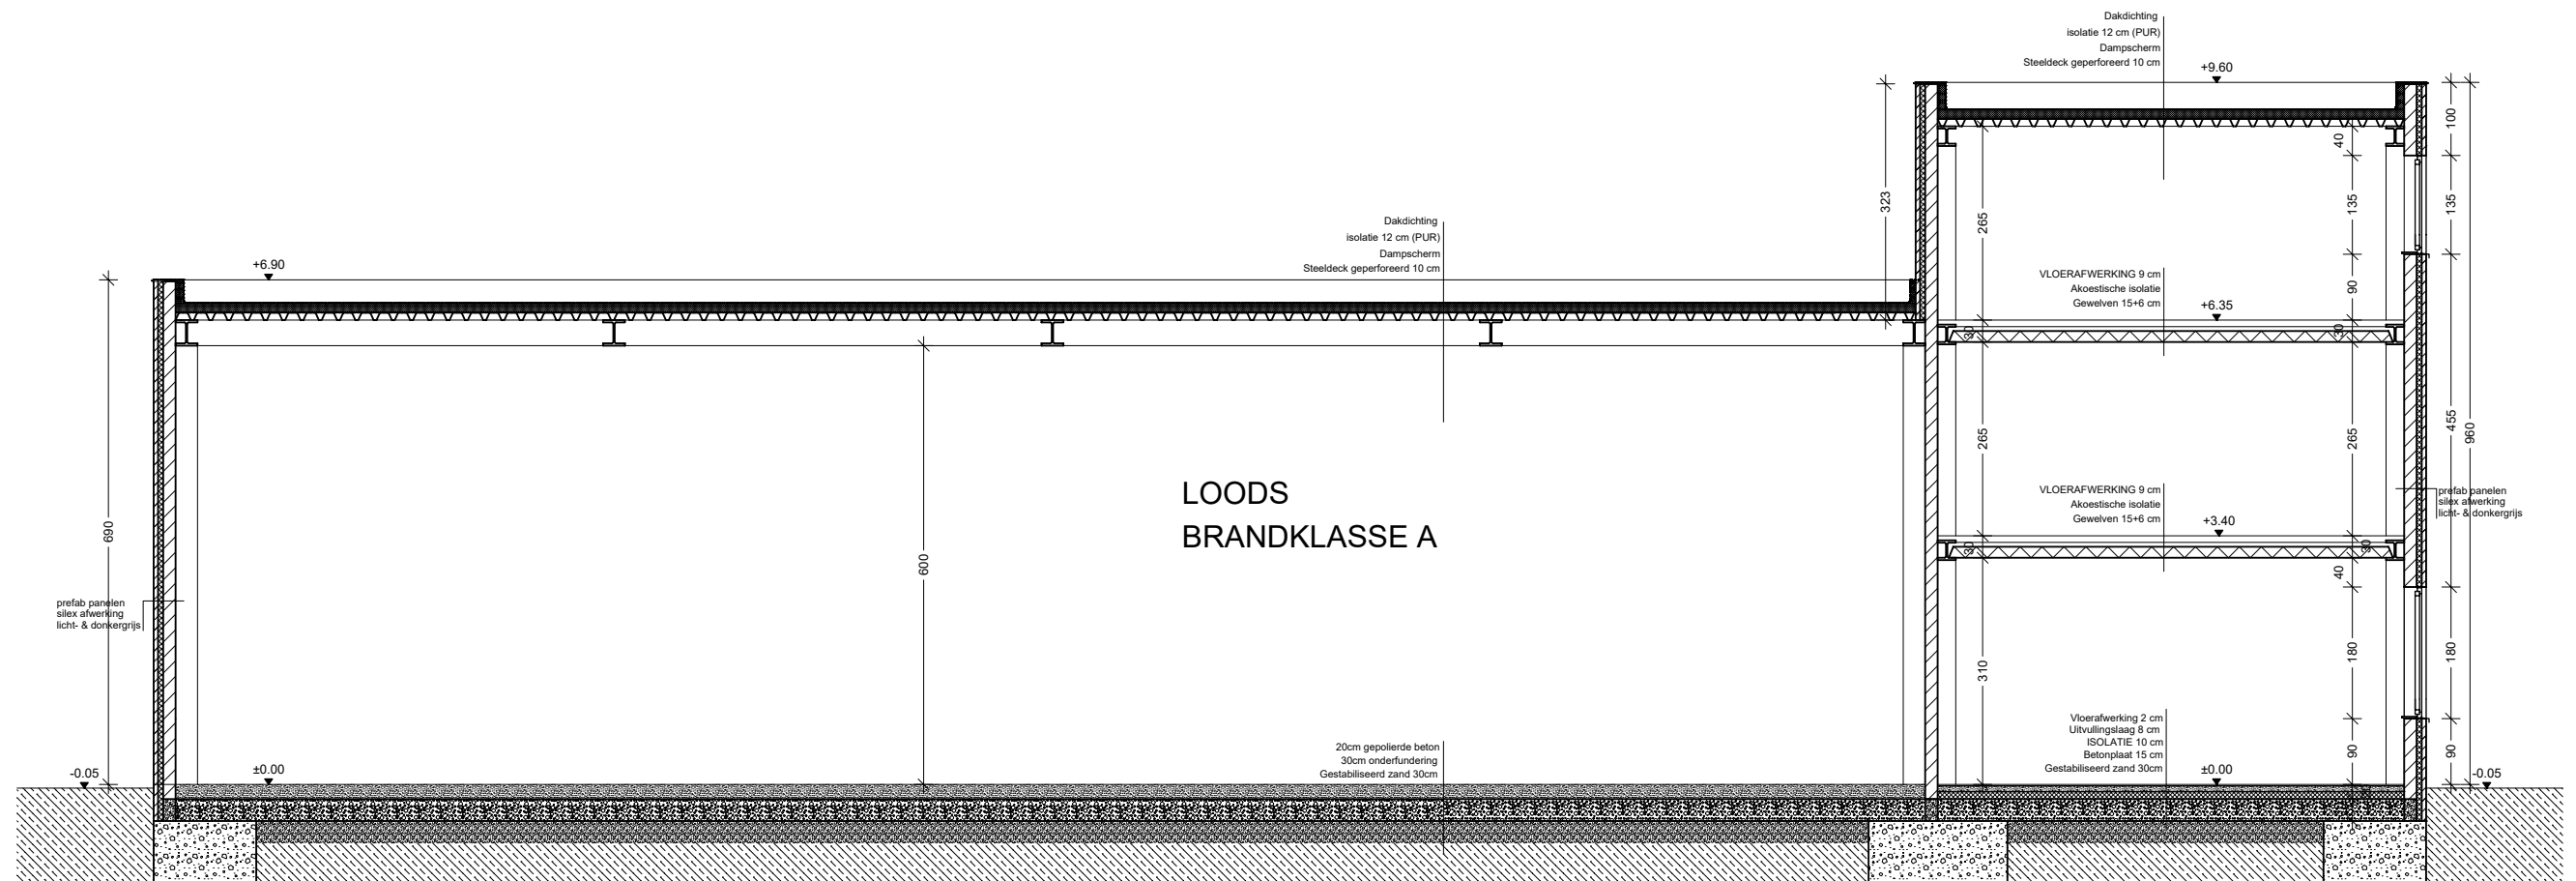

SNEDE - NIEUWE TOESTAND -1/100-

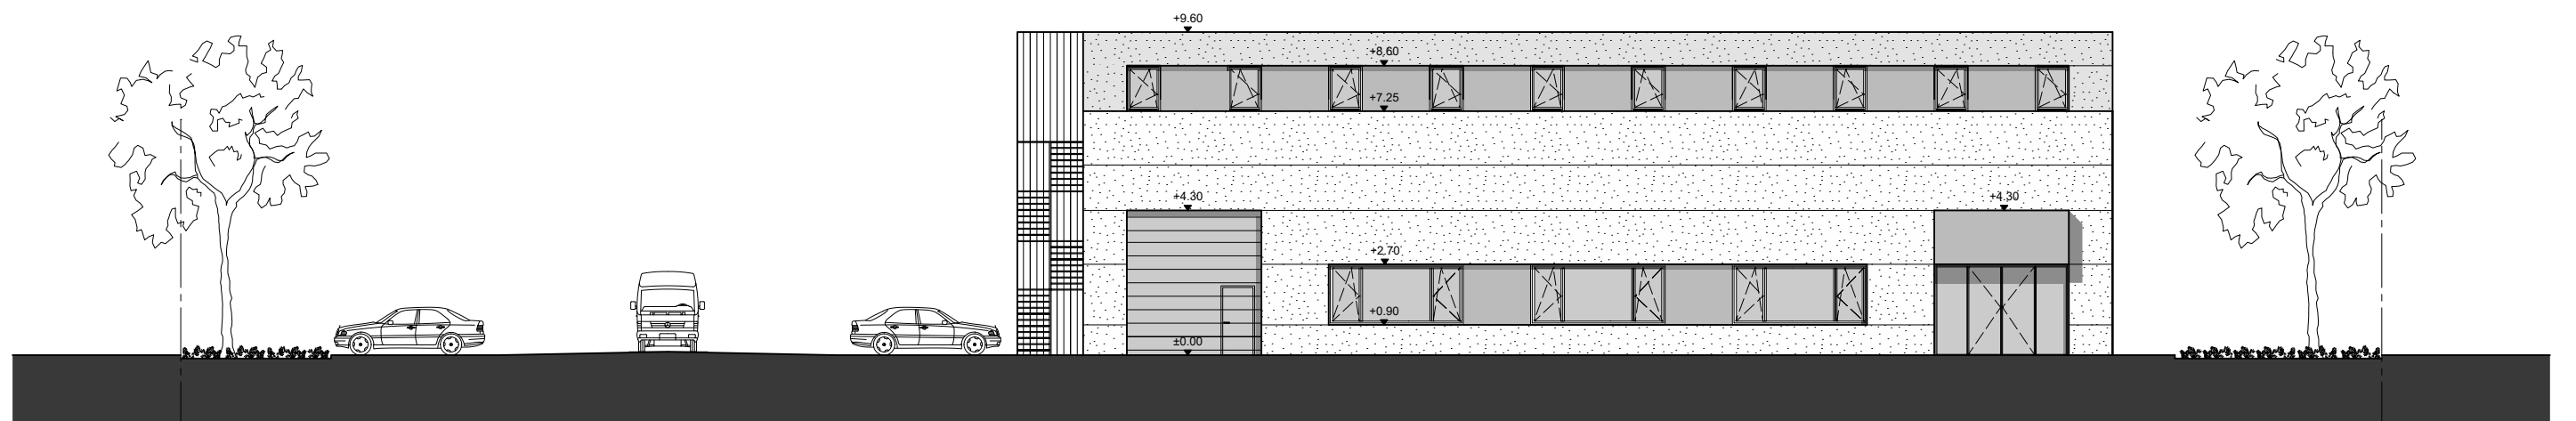

TERREINPROFIEL - NIEUWE TOESTAND -1/200-