


5°AFD.- RUDDERVOORDE - SECTIE B

VERKAVELINGSONTWERP

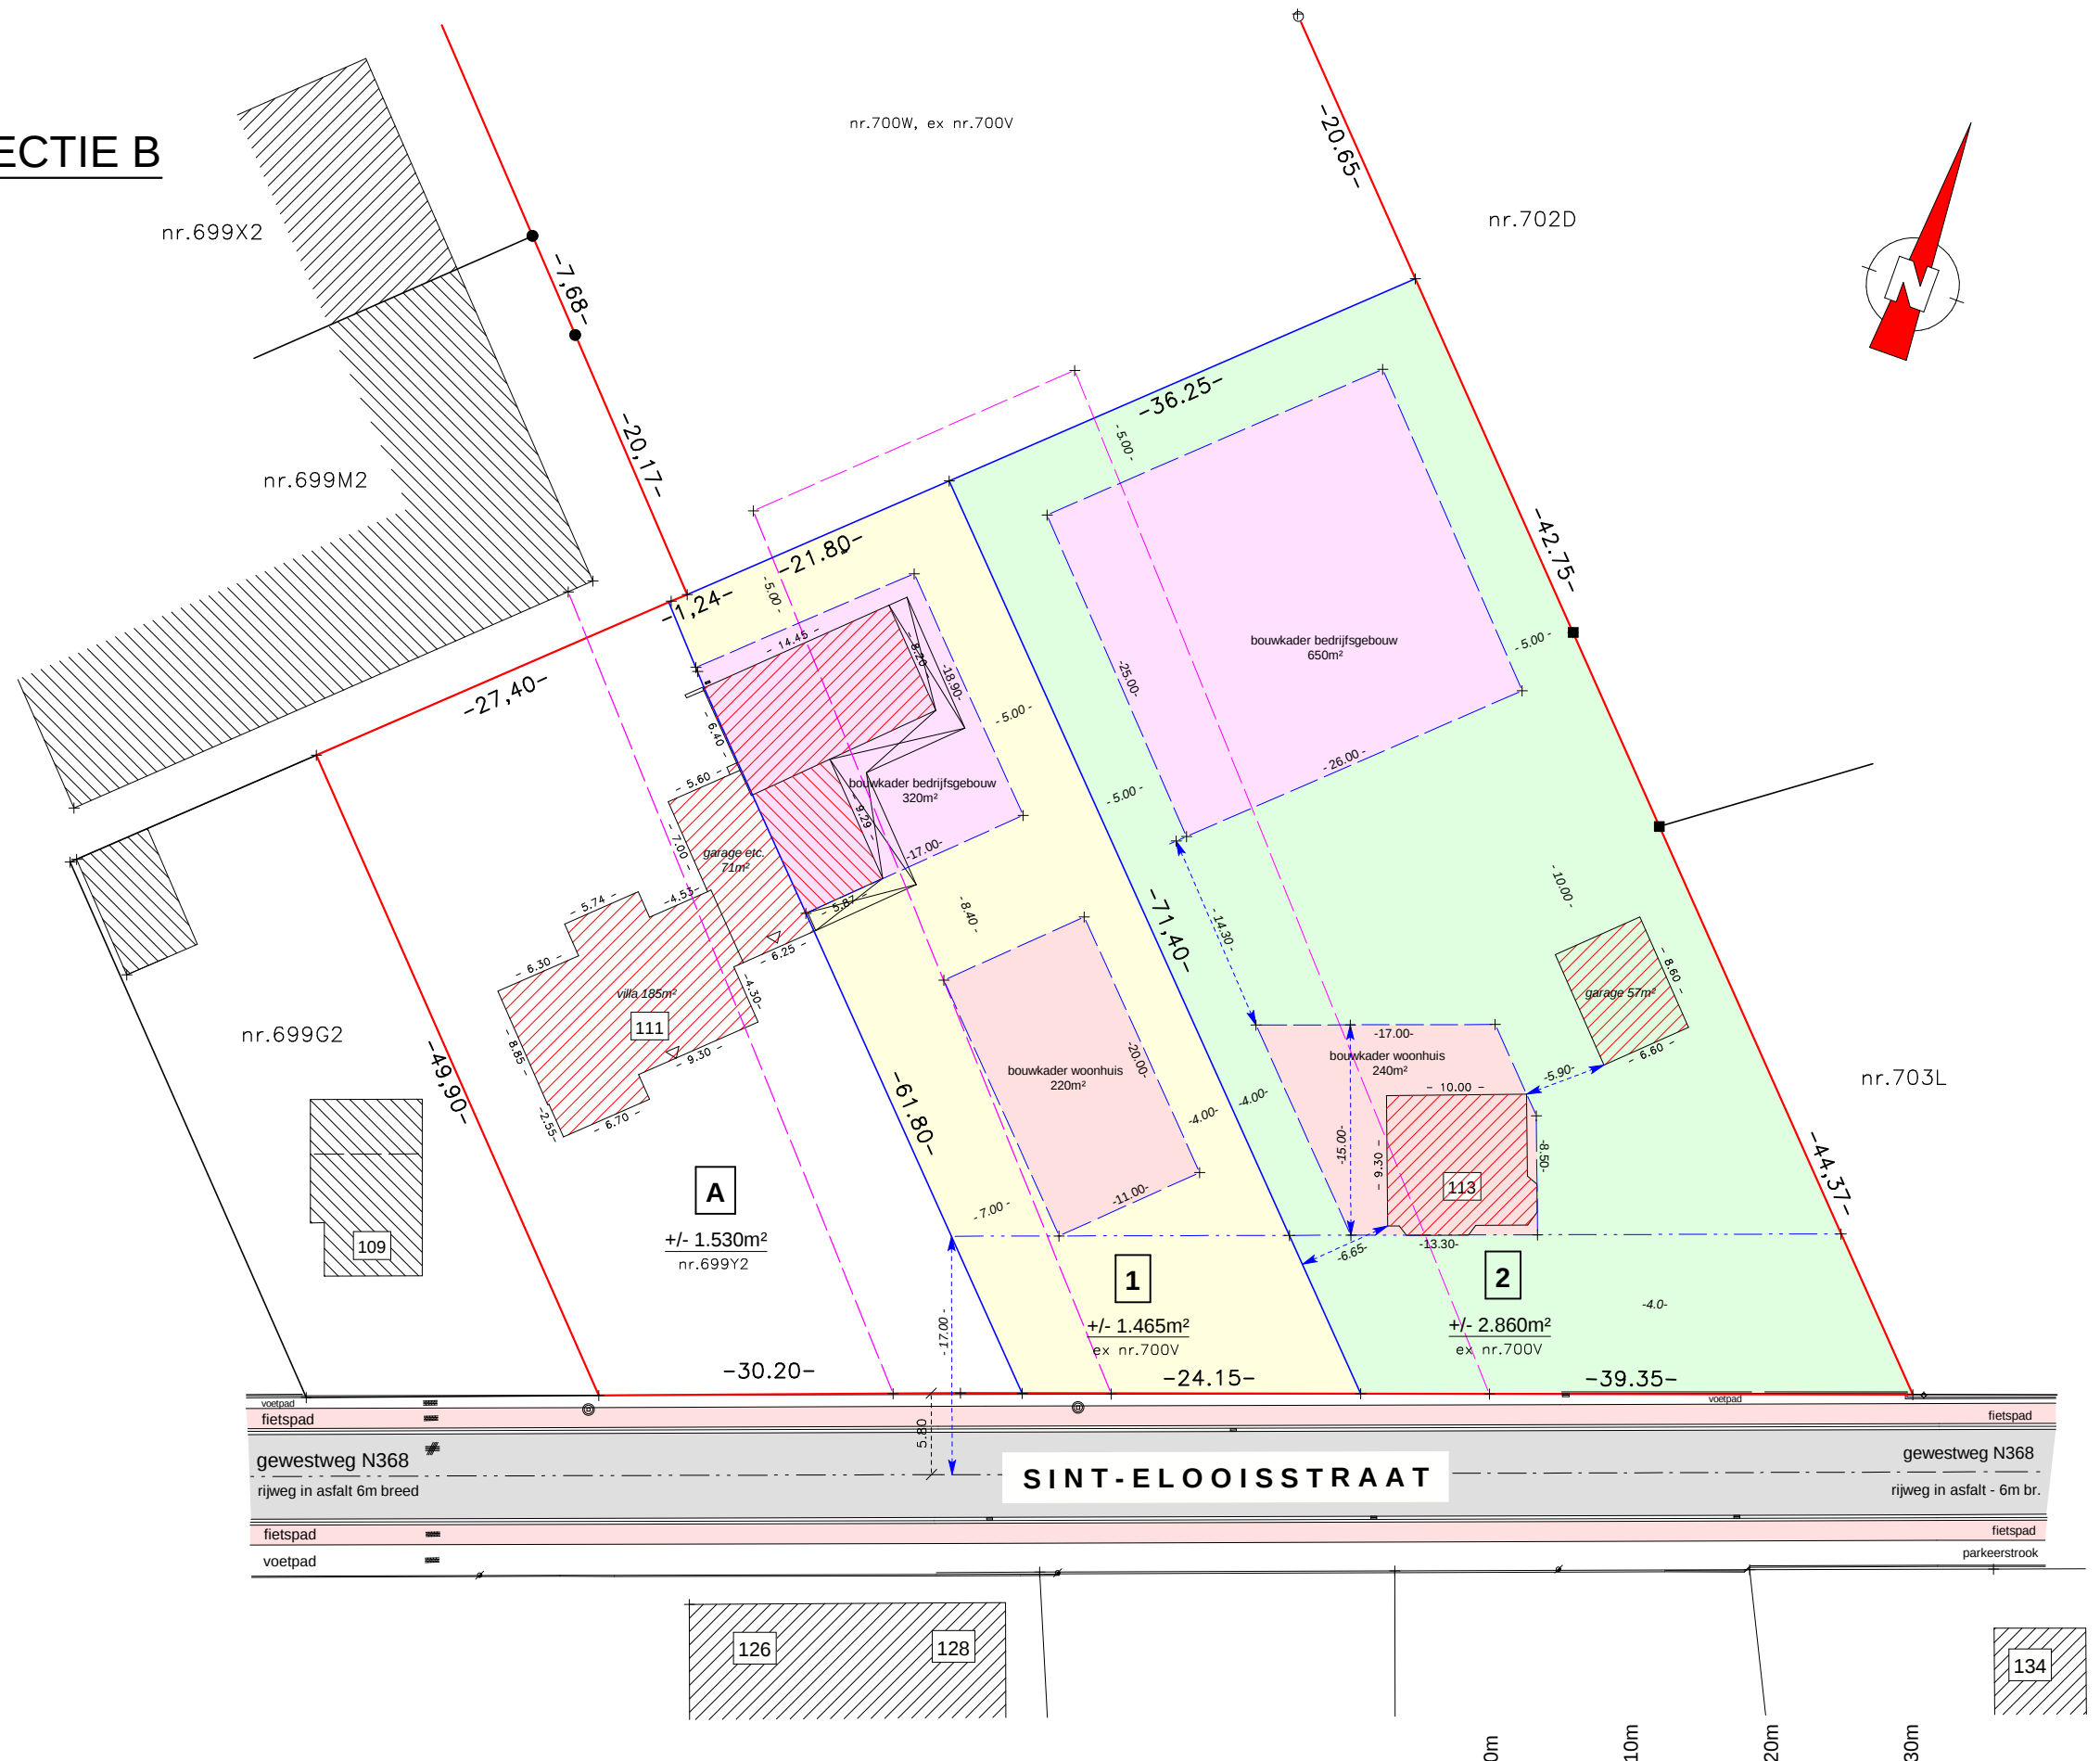

Opgemaakt te Oostkamp,
16 september 2019.

dossiernr.151101

dp **DANY PAPE** Sint-Elooisstraat,24, 8020 Ruddervoorde-Oostkamp
Landmeter-expert, beëdigd bij de Rechtbank van eerste aanleg te Brugge

LAN 04 0208
tel. 050/27.79.58
dany.pape@skynet.be

SCHAAL : 1/500

Alle afmetingen en oppervlakten zijn grafisch benaderend en na afpaling van de loten wordt een afbakeningsplan afgeleverd voor de verkoop.