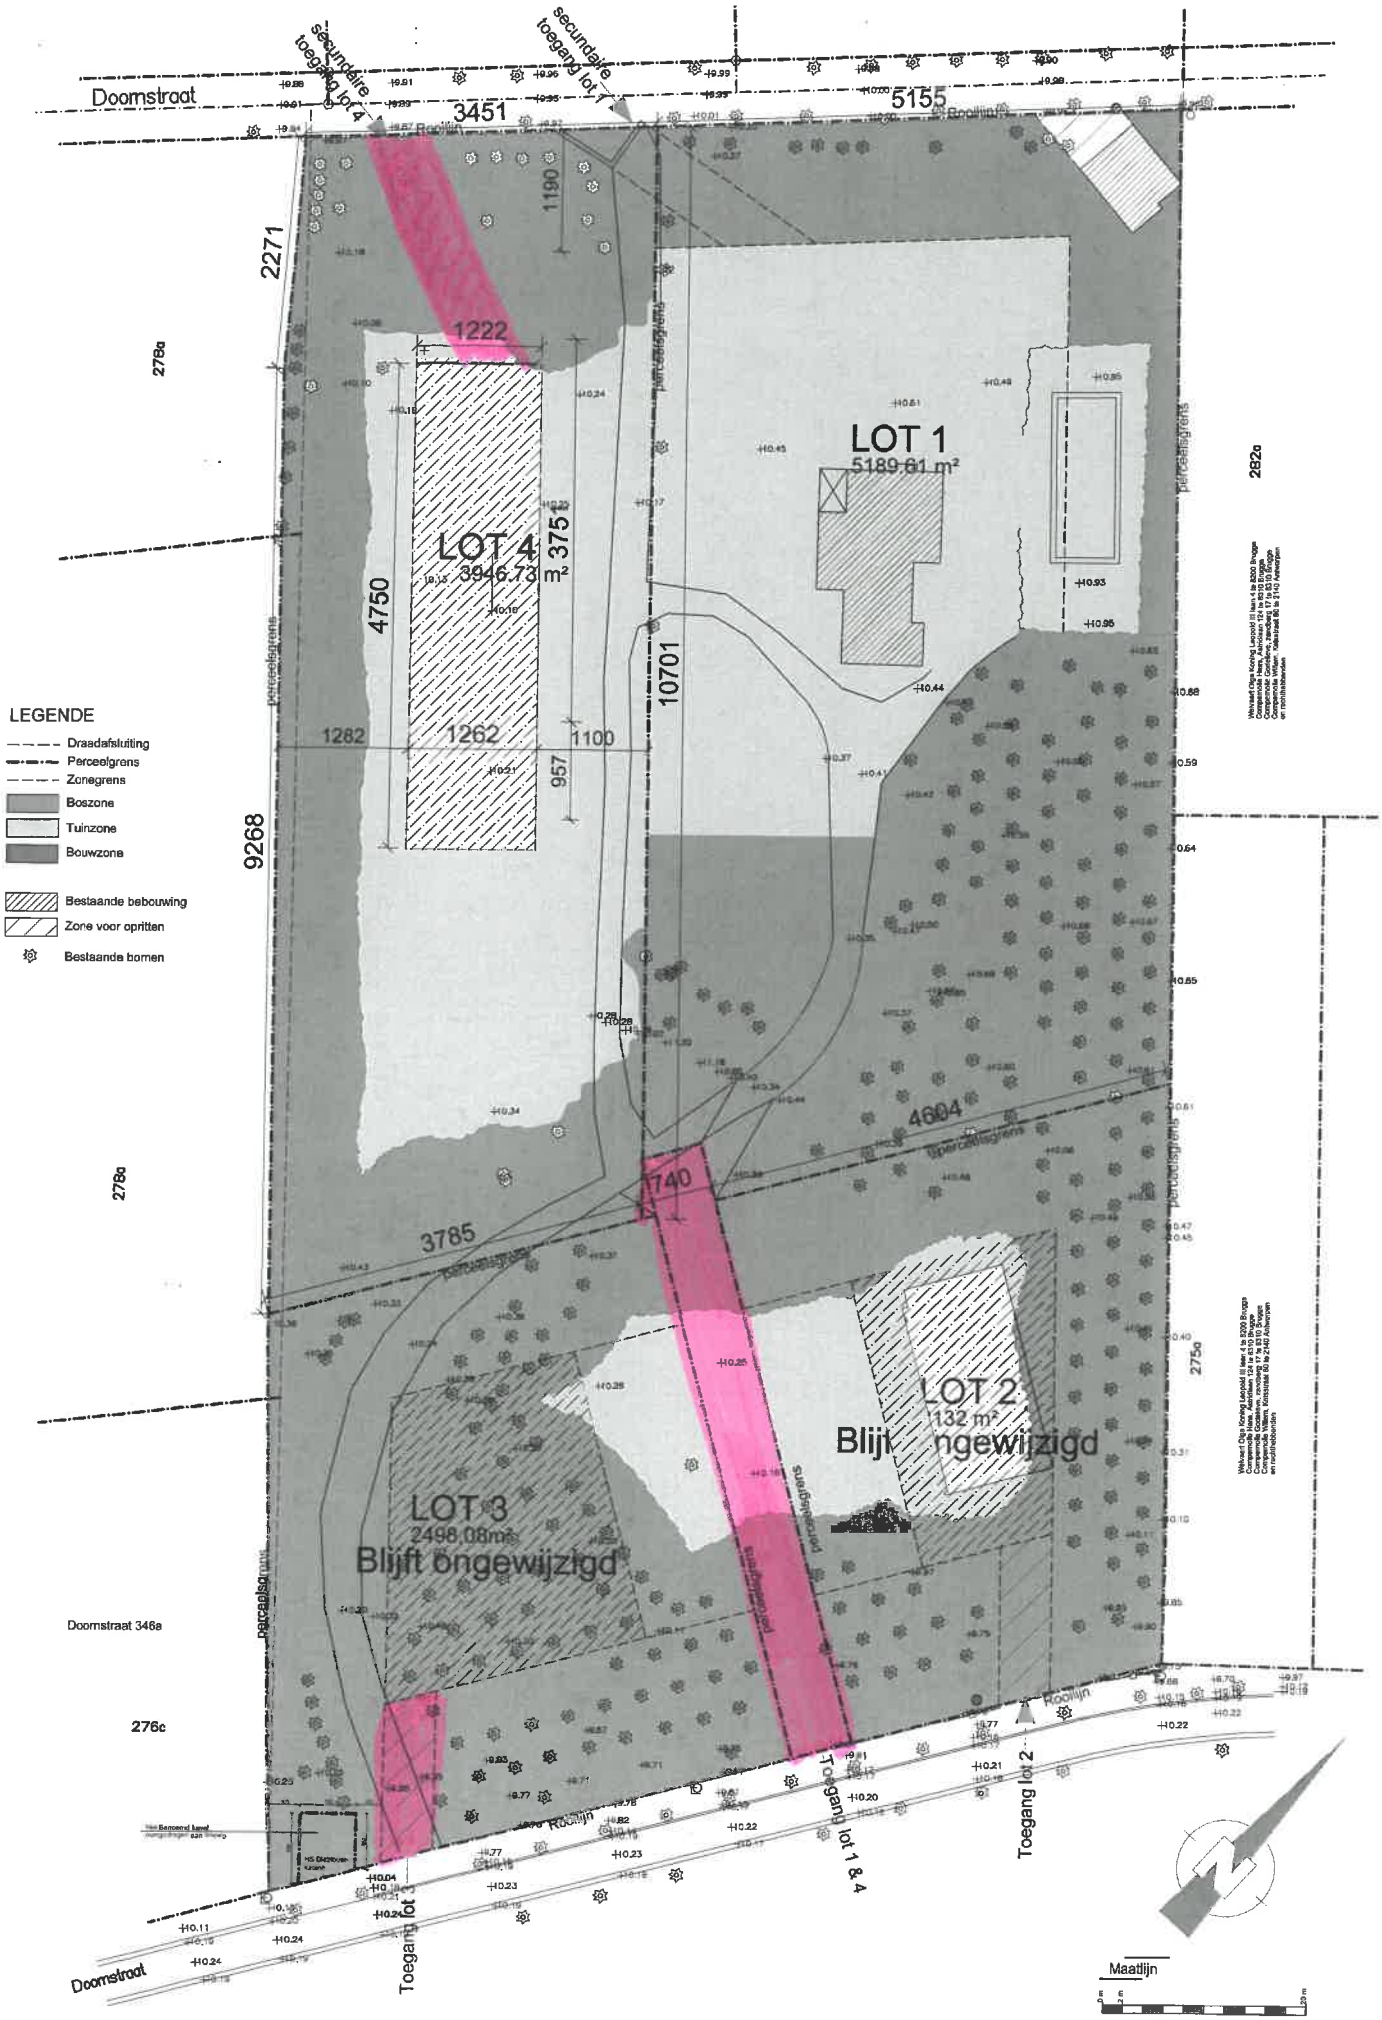

verkavelings aanvraag Bouwheer: Bracke	schaal: 1/500	datum: 10/09/2019	dossier: 17.75
		Doomstraat ,8200 Sint-Andries	

architectenbureau bruynbroeck.be