




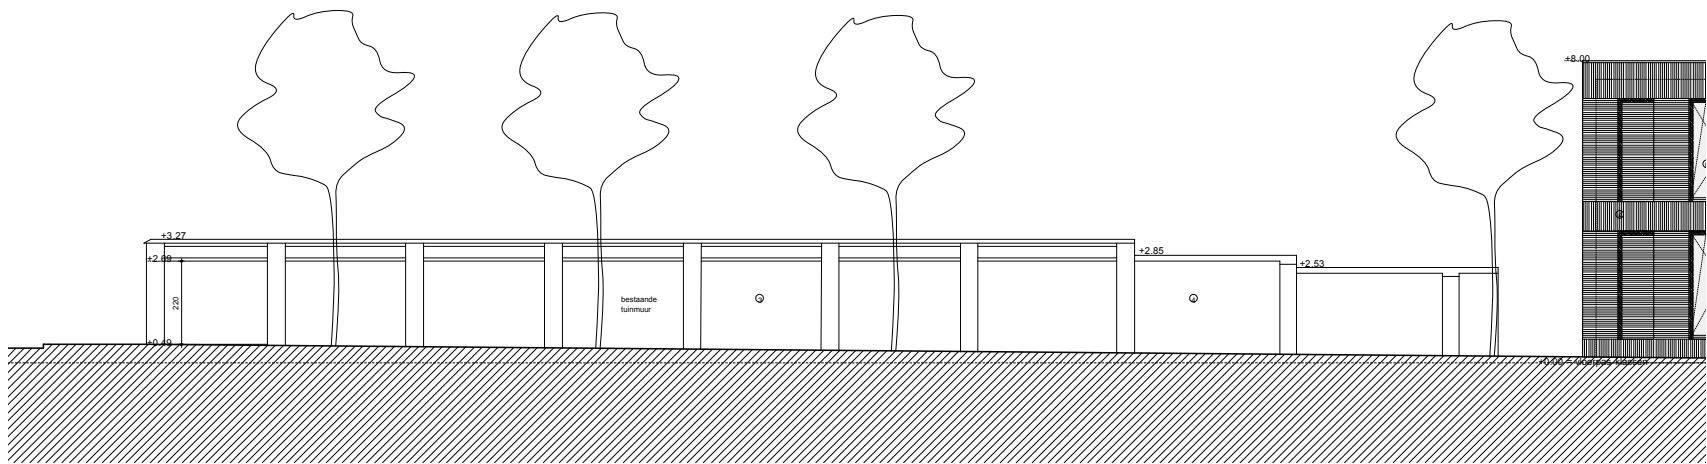

BT_gevel Lindendreef

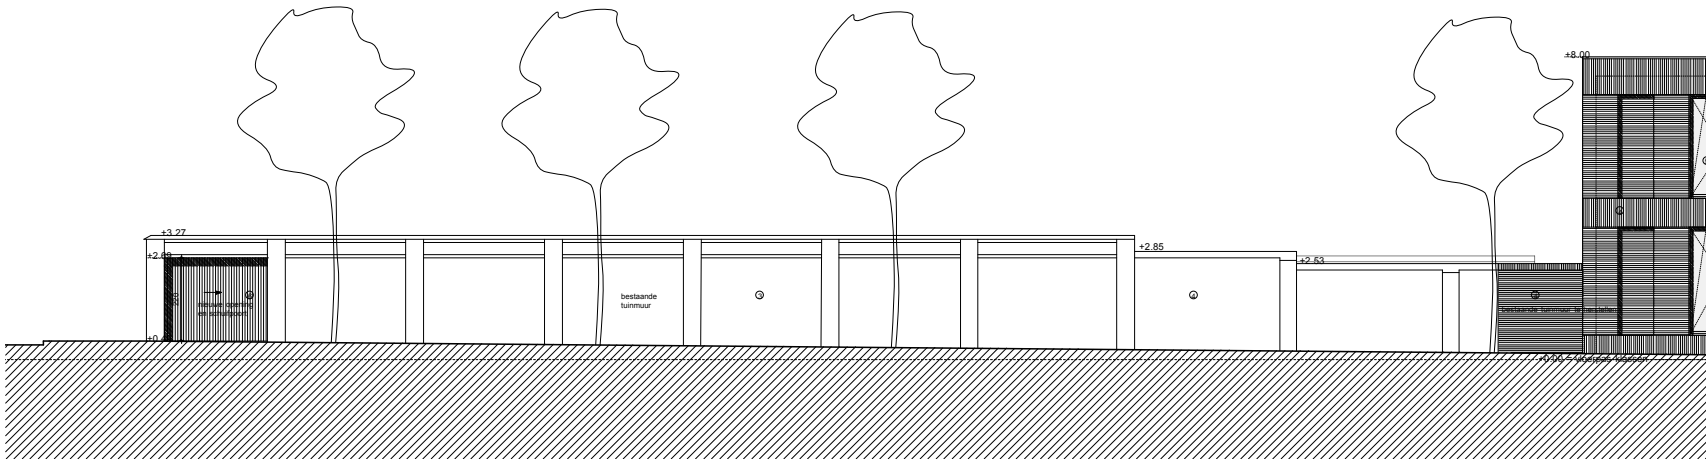


NT_gevel Lindendreef

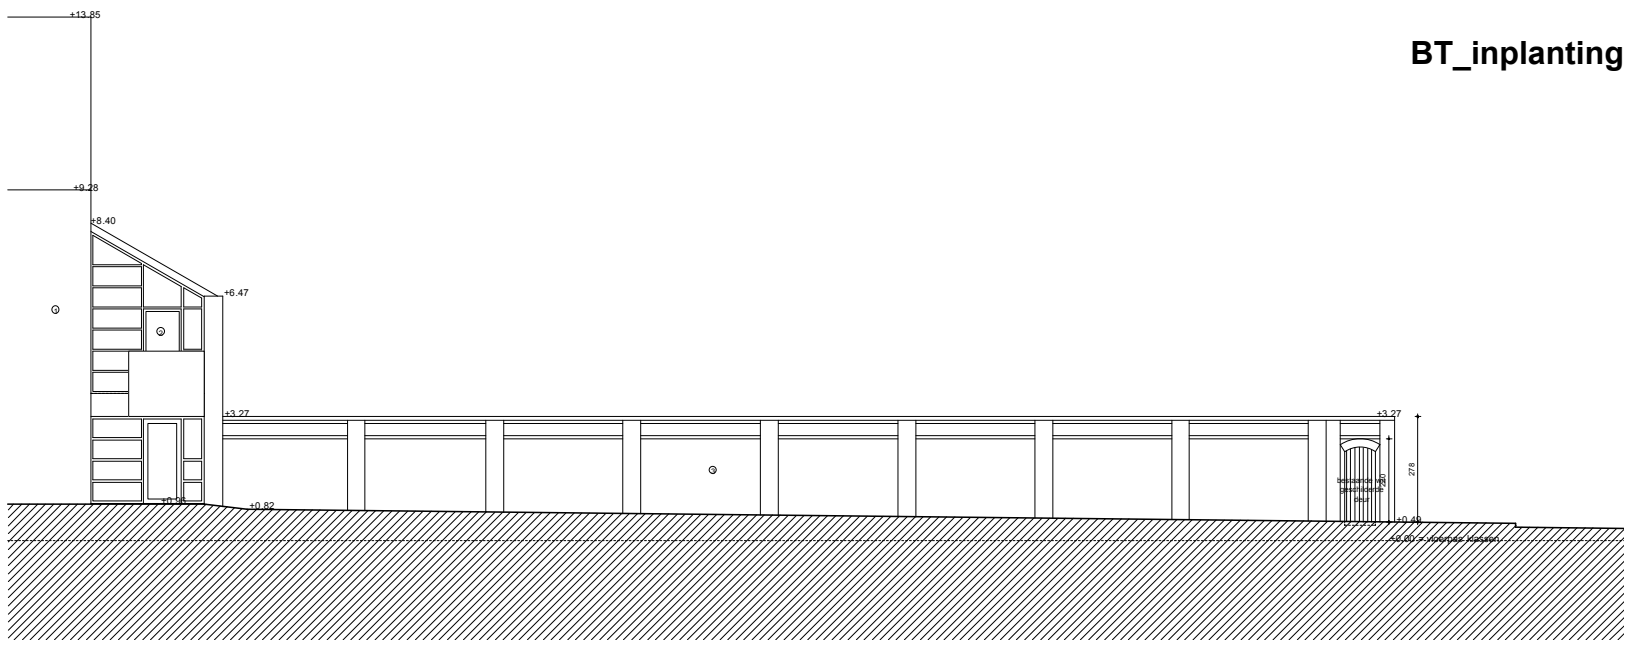


gevel Sporkijnstraat



BT_inplanting

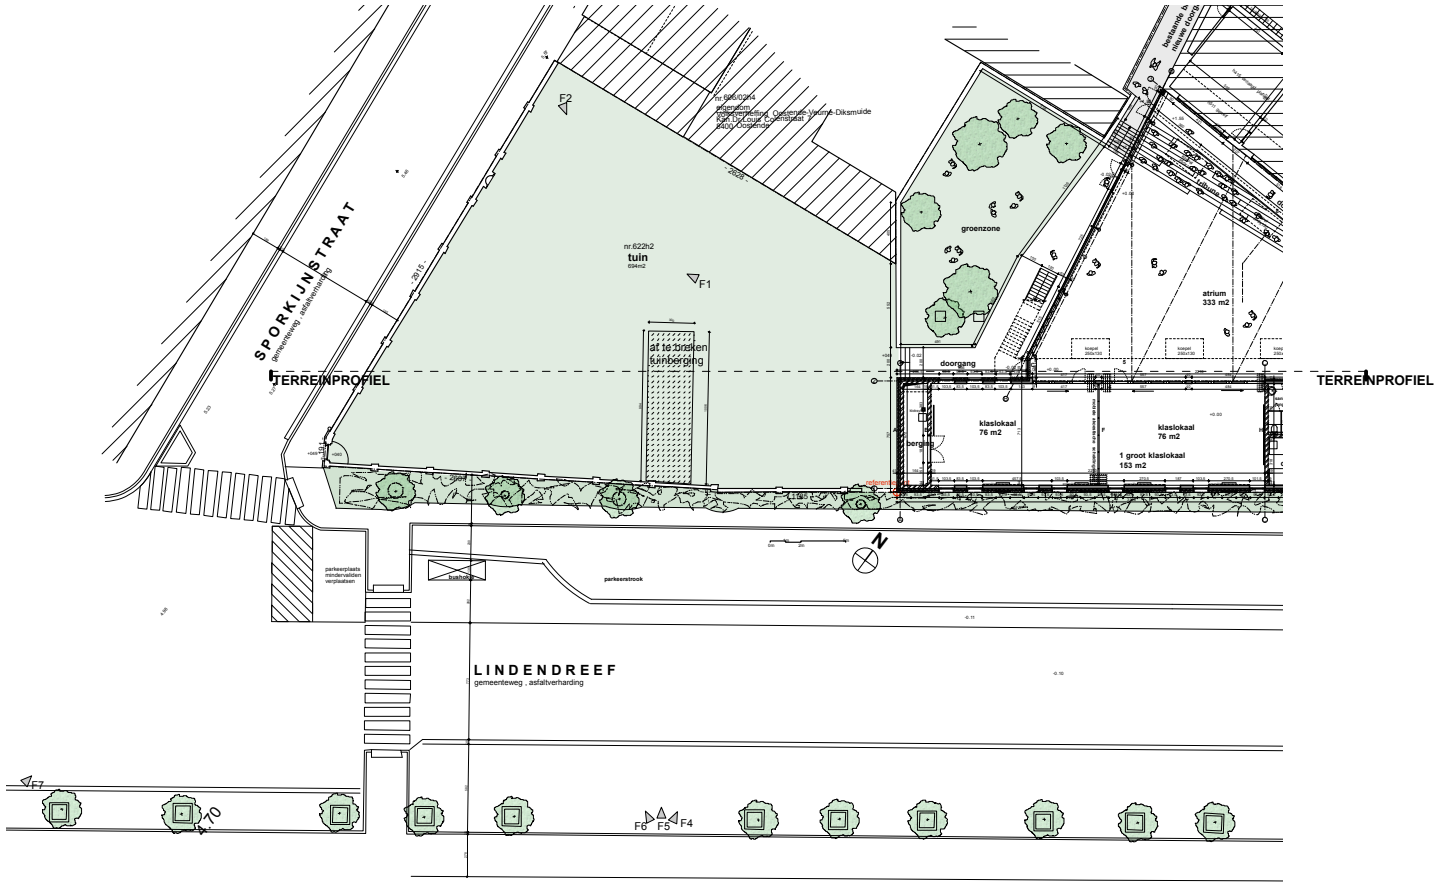

BT_inplanting

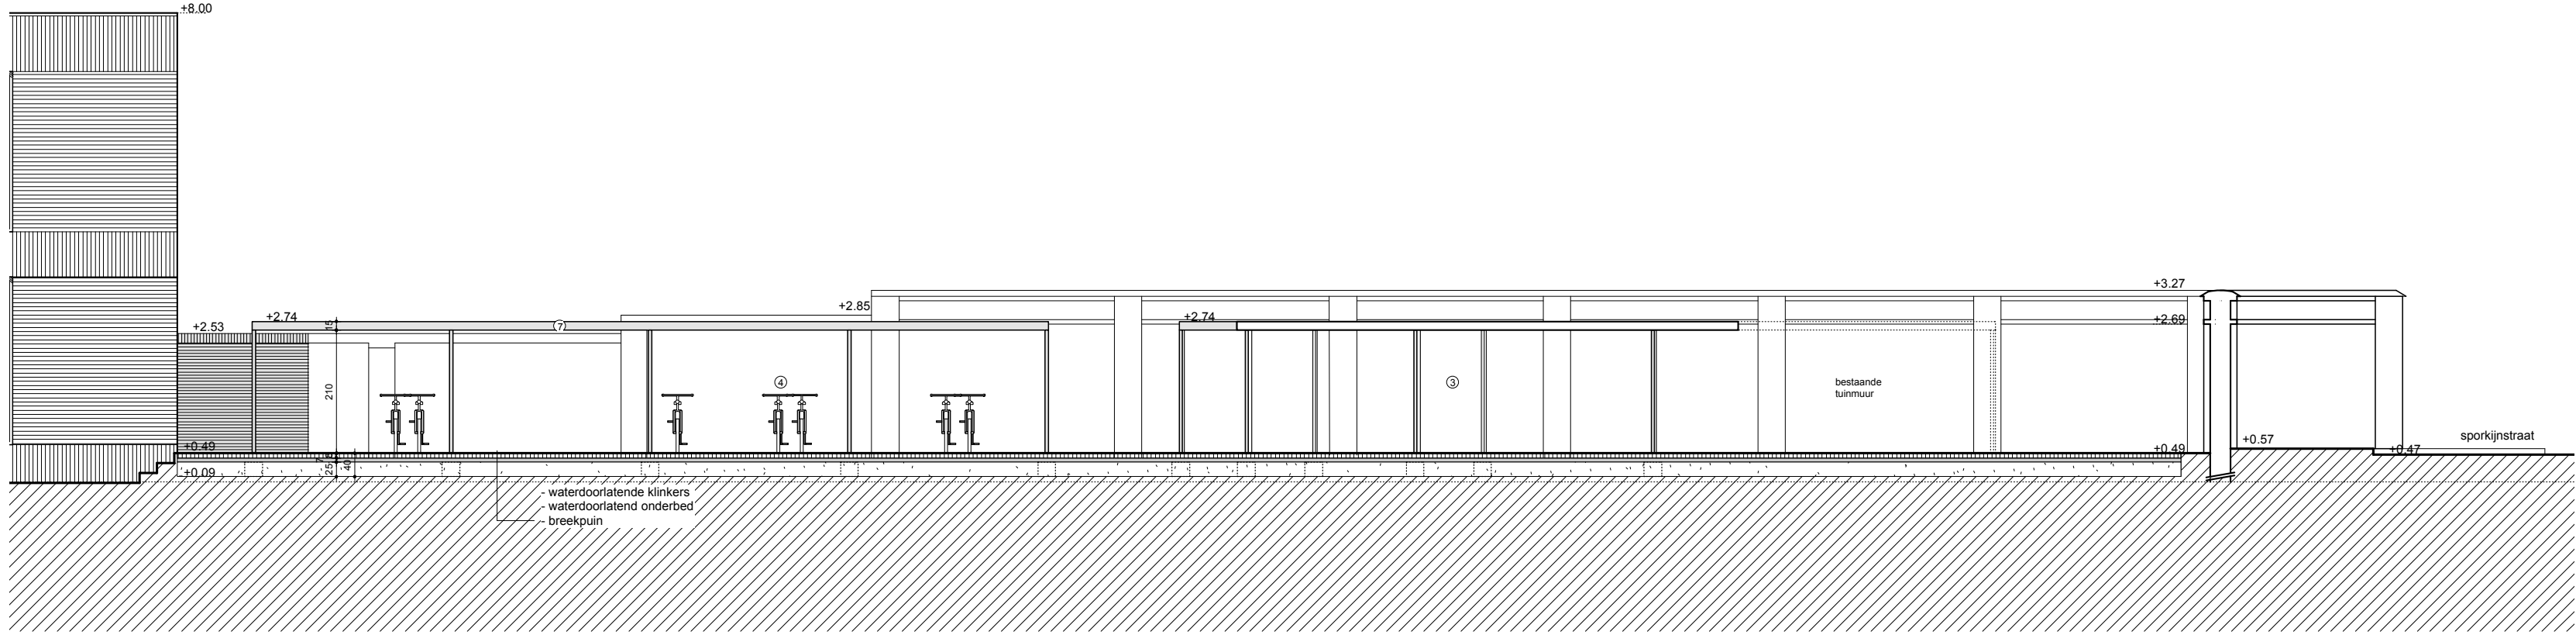

0m 1m 2m 5m

LEGENDE

1. rood gevelmetselwerk
2. gevel in wit buitenschrijnwerk
3. rood-geel-bruin genuanceerd gevelmetselwerk
4. licht bruin genuanceerd gevelmetselwerk
5. zwart aluminium buitenschrijnwerk
6. metalen schuifpoort
7. luifel in gegalvaniseerd metaal

