bestaand gebouw=722,24 m2
nieuw: 584,63m2+85,20m2=669,83m2
2 luifels=93,08m2+109,56m2=202,64m2
nieuwe verharding=842,31m2

=totaal nieuw: 1714,78m2

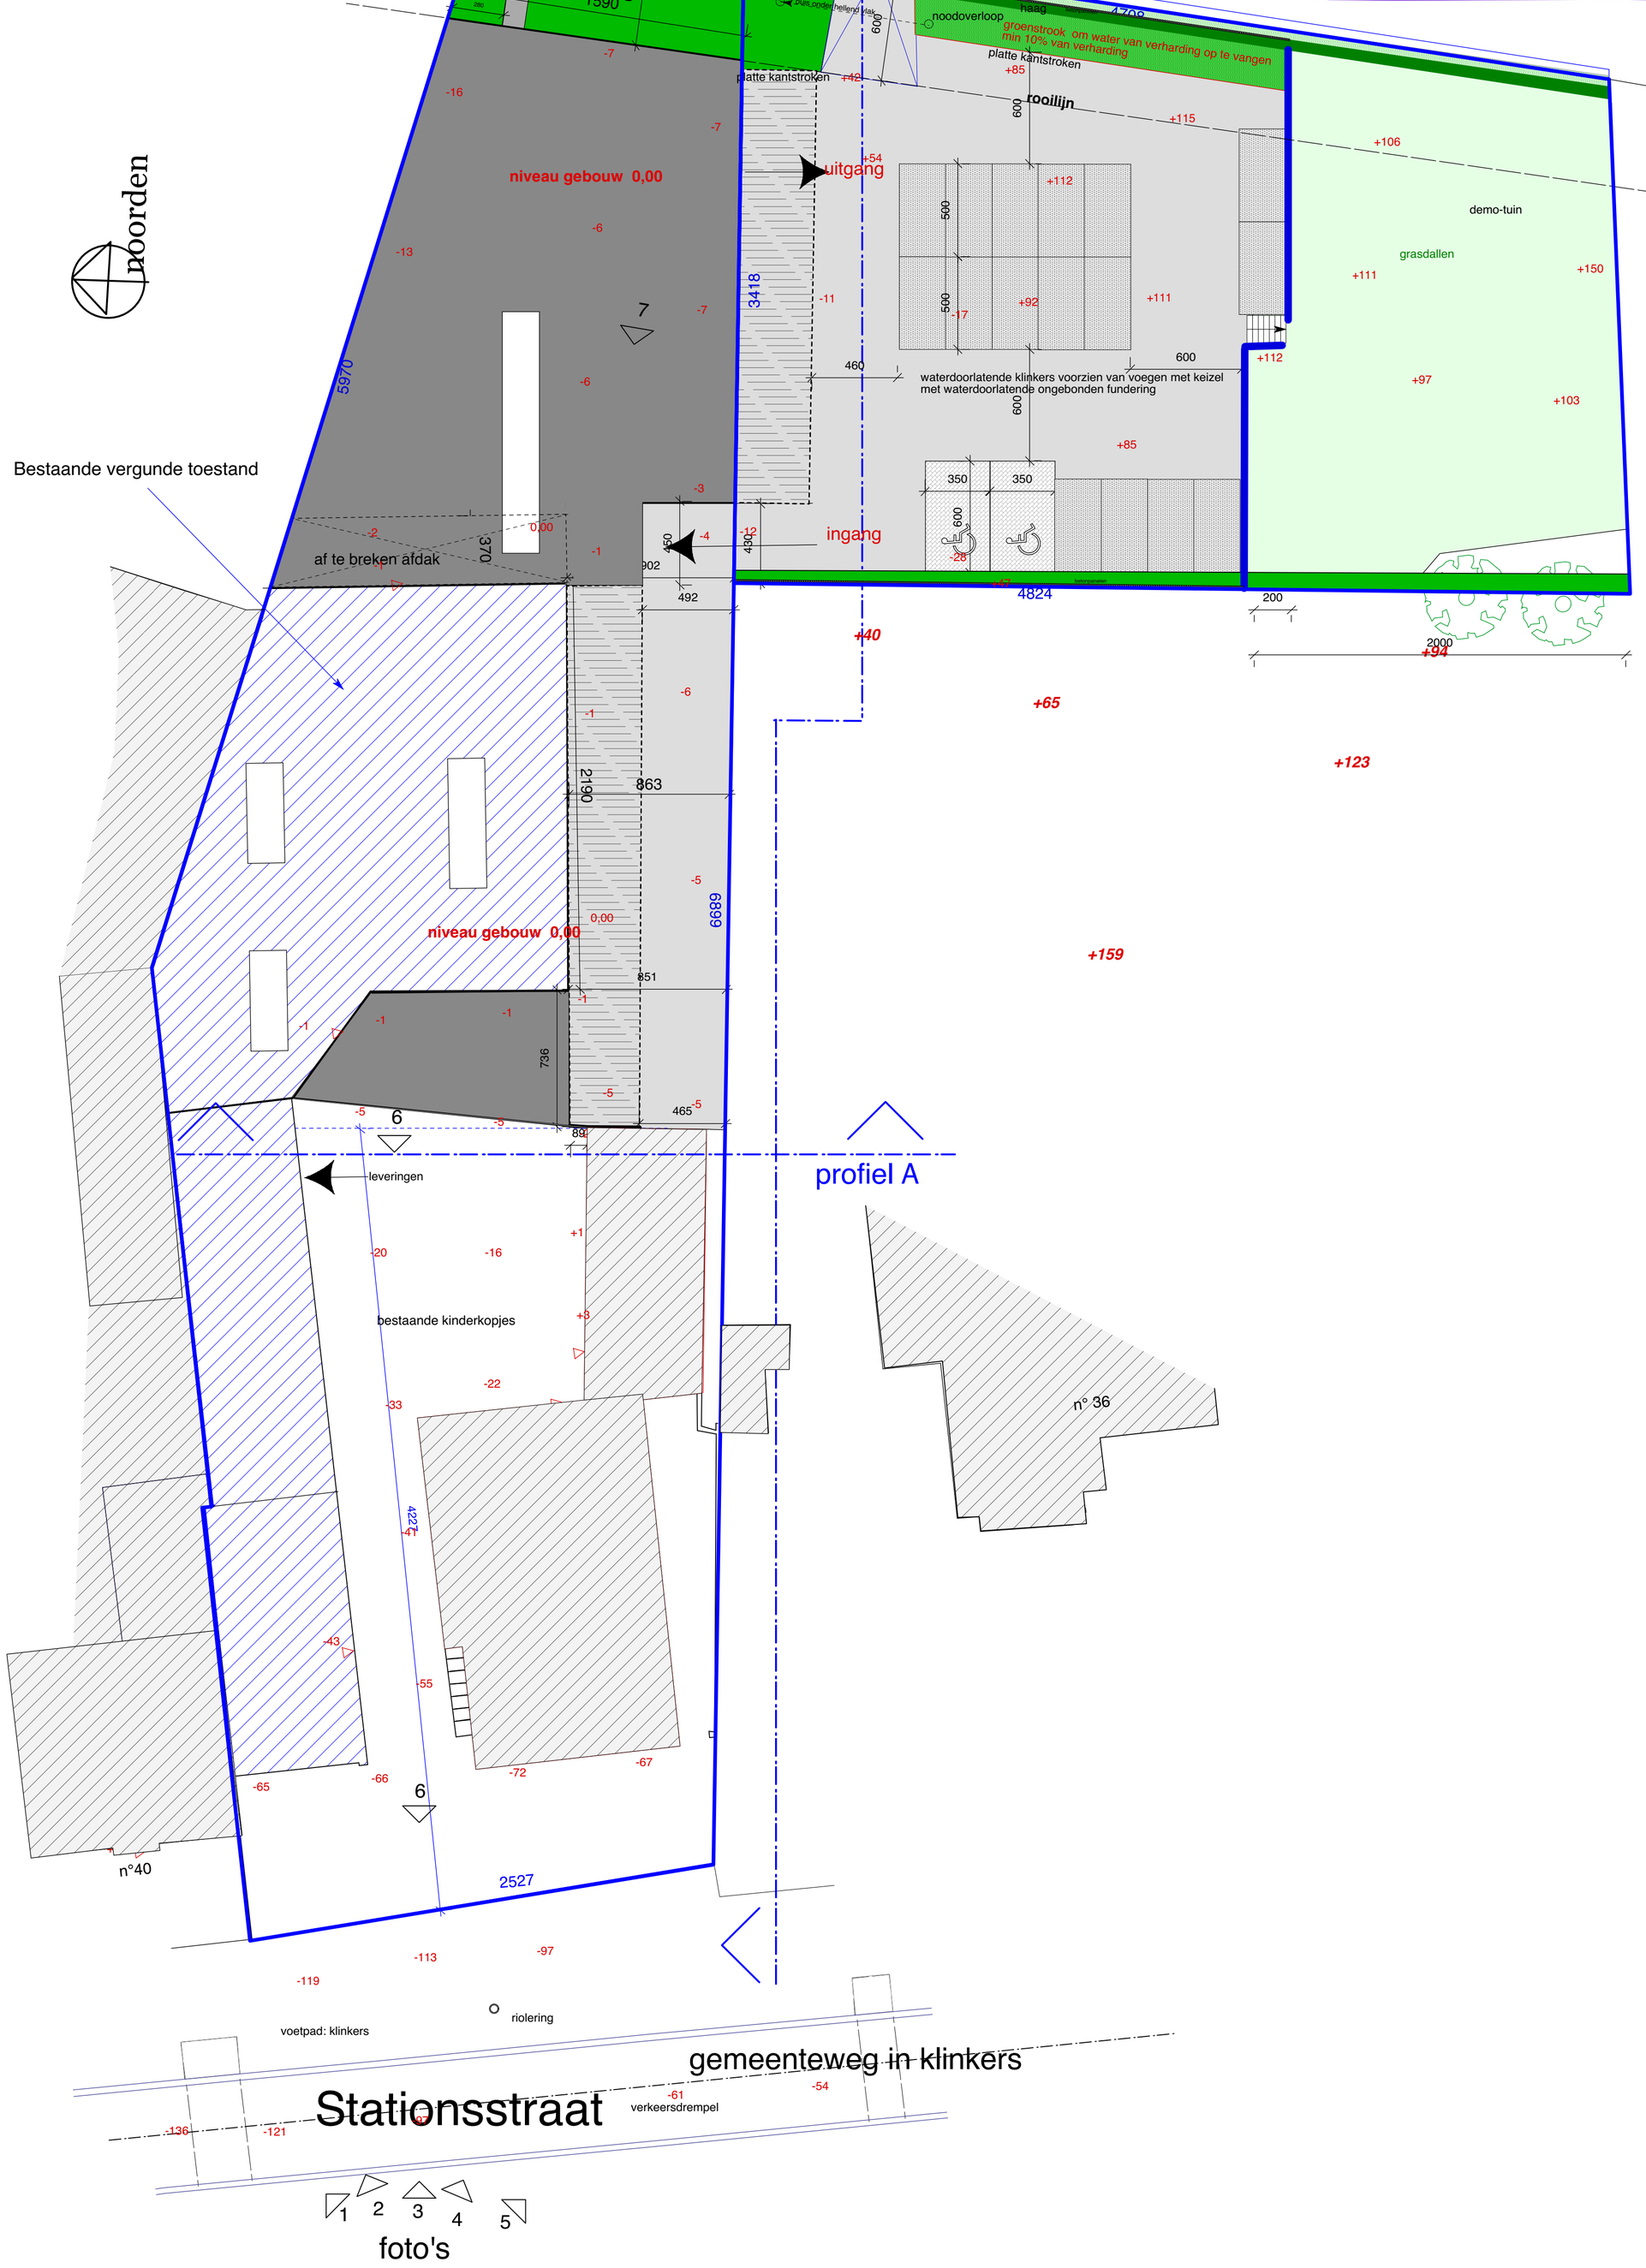

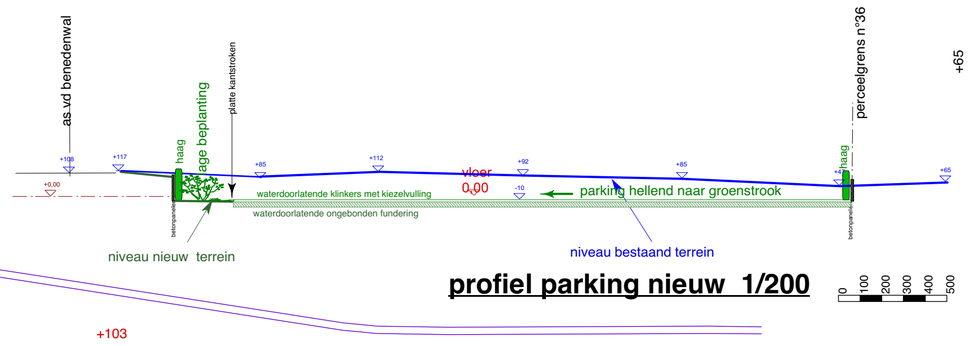

profiel parking nieuw 1/200

nieuwe inplanting 1/200