


profiel n° 40



profiel A nieuw 1/200

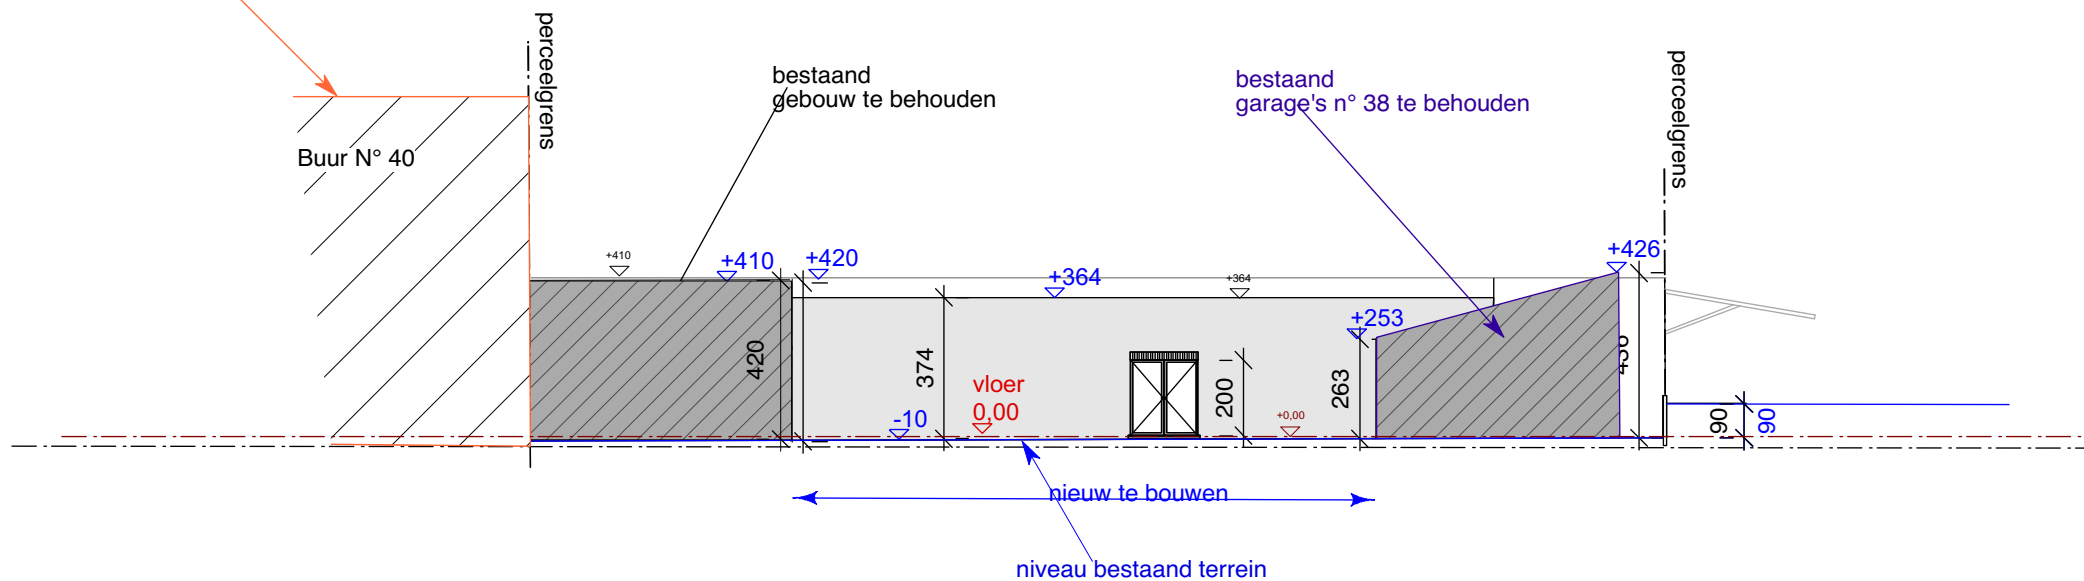