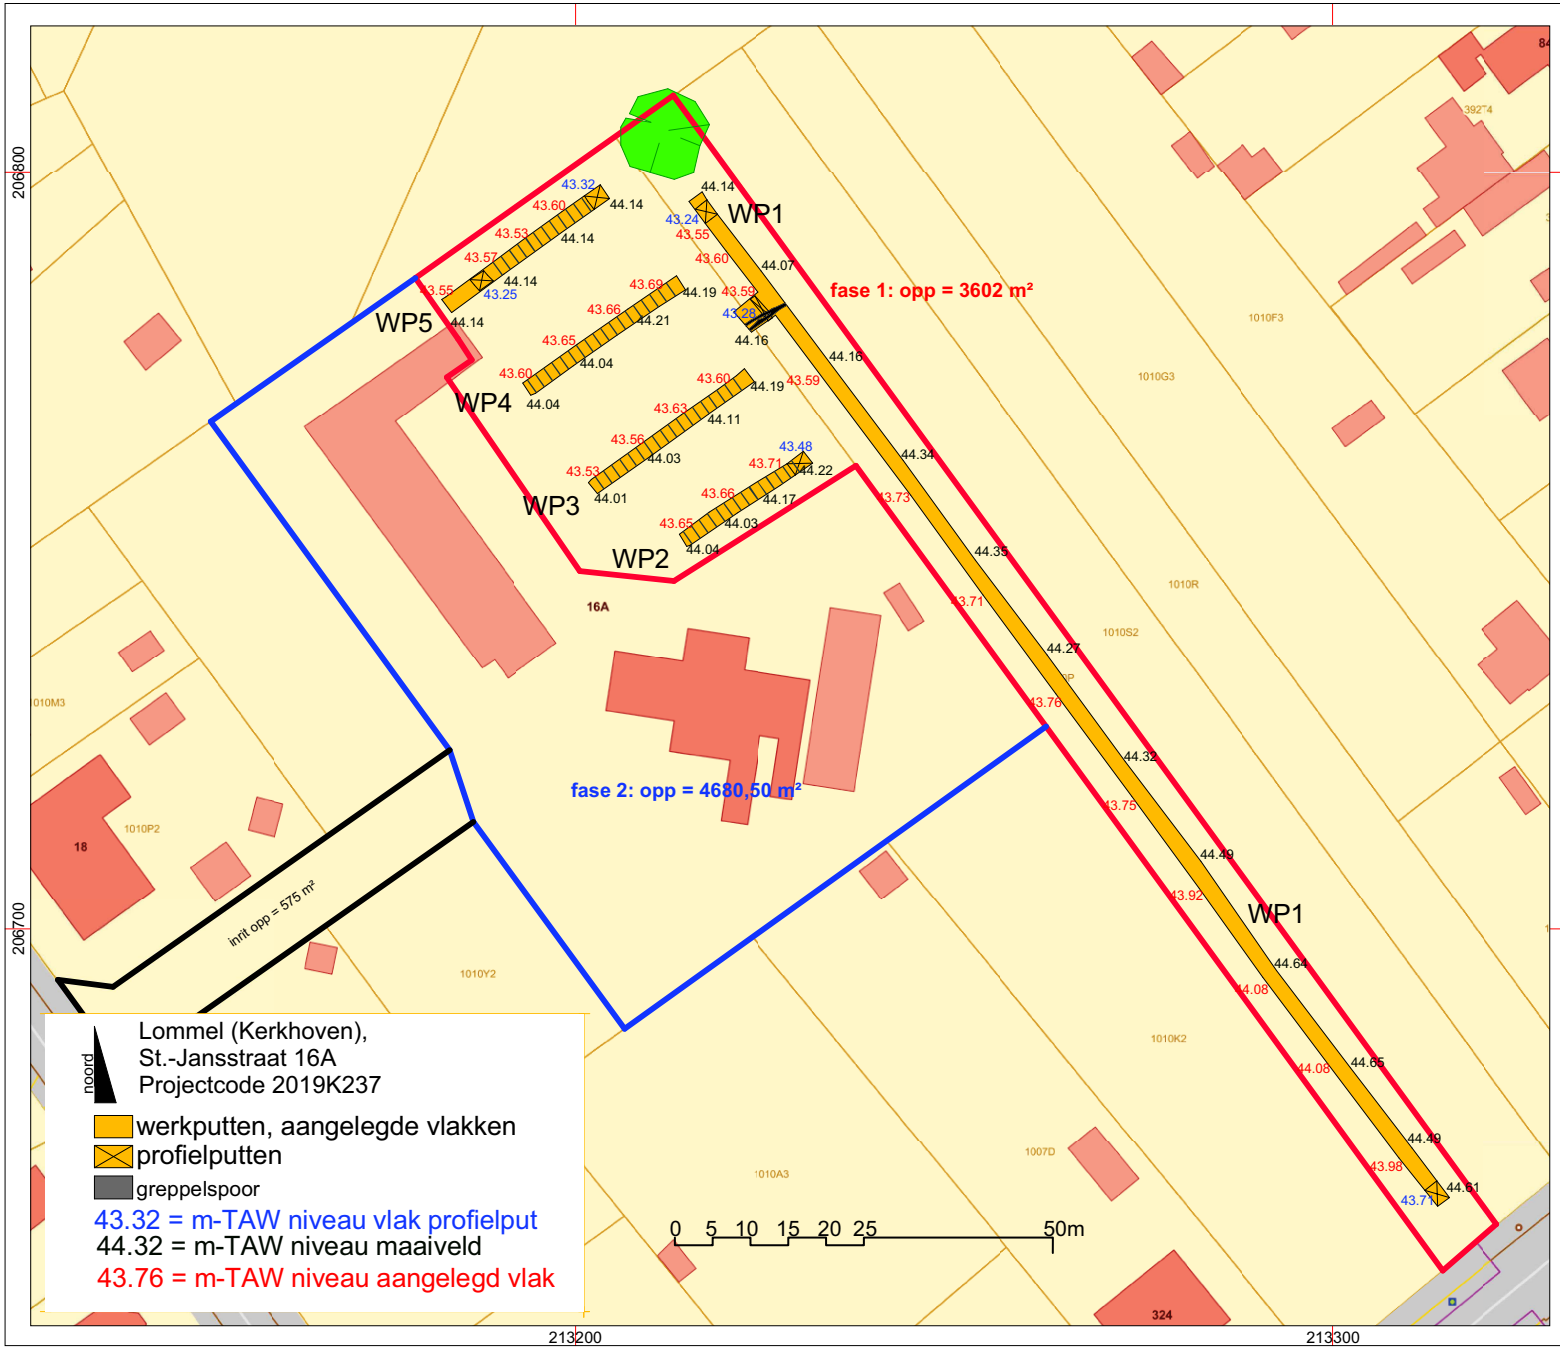


HAAST bvba

Project: Lommel (Kerkhoven), St.-Janstraat 16A

Projectcode: 2019K237
Proefputten en proefsleuven

Bijlage 16: Opmetingsplan (alle-sporenplan) proef-sleuvenonderzoek fase 1 d.d. 23/11/2019

Basisplan: GRB - geopunt .be

Datum aanmaak plan: 28/11/2019

situering plangebied rood omkaderd

Coördinatenstelsel: Lambert72