


DP301
Vvlak 28.00mTAW

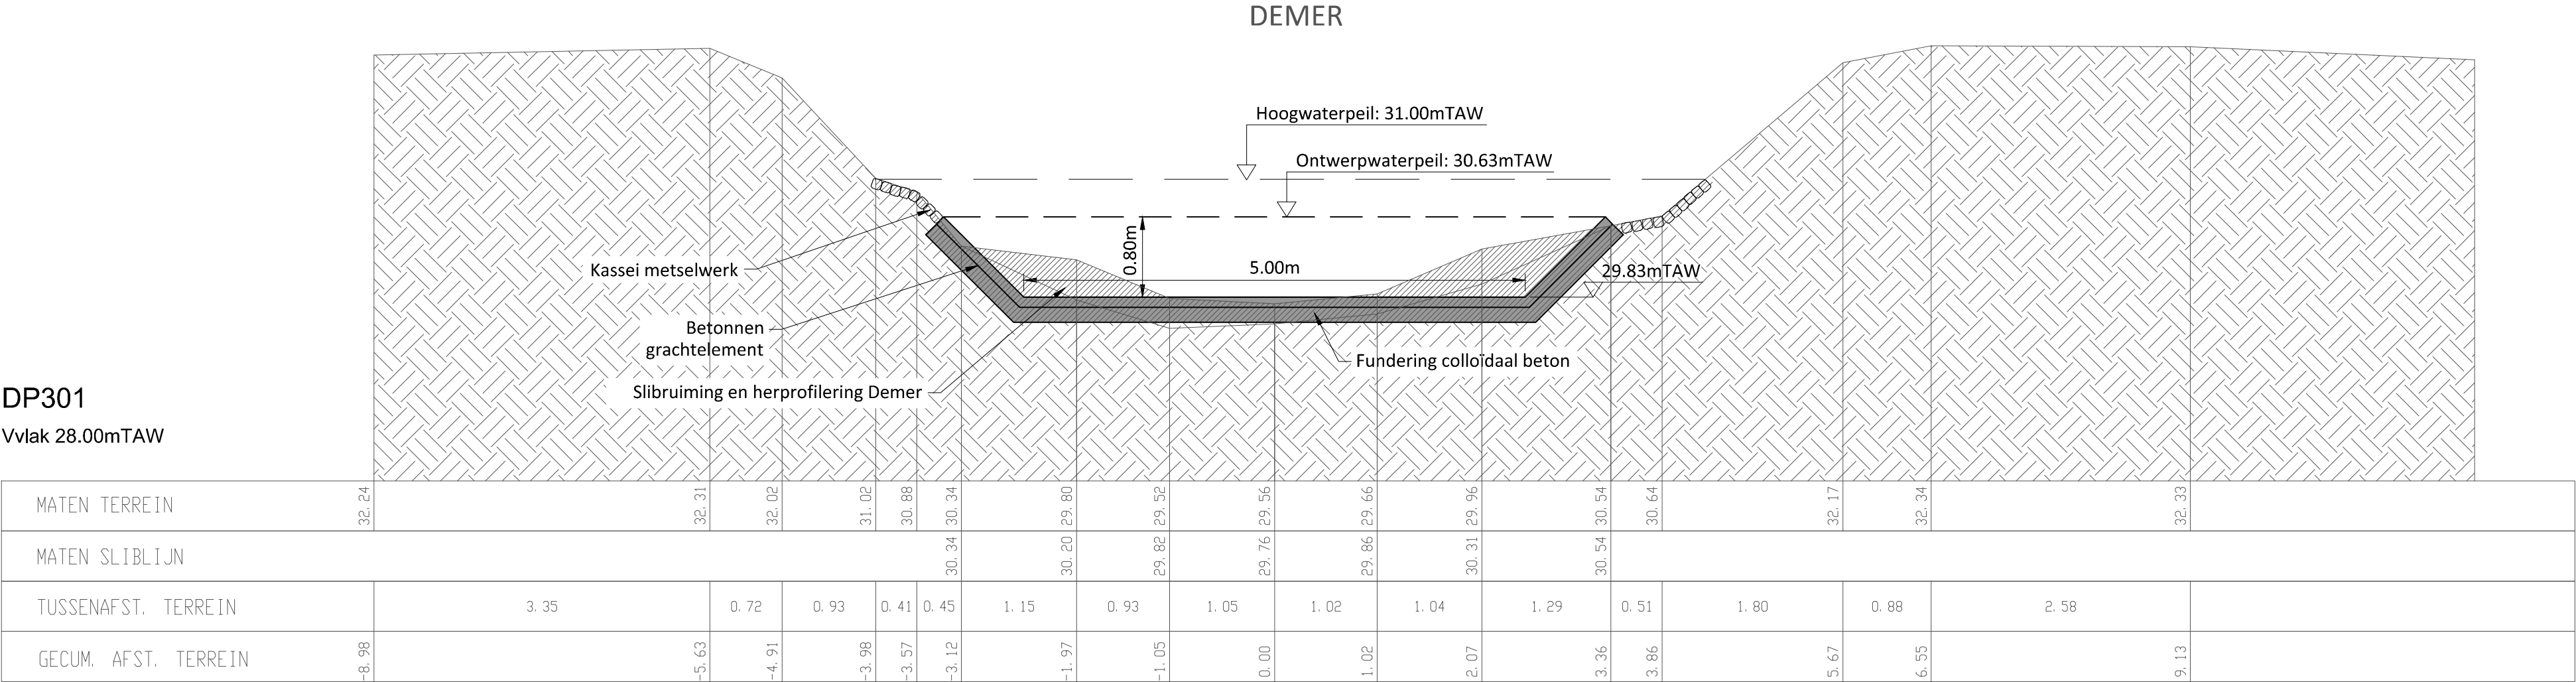

Demer, Dwarsprofiel 651

SCHAAL : 1/50

