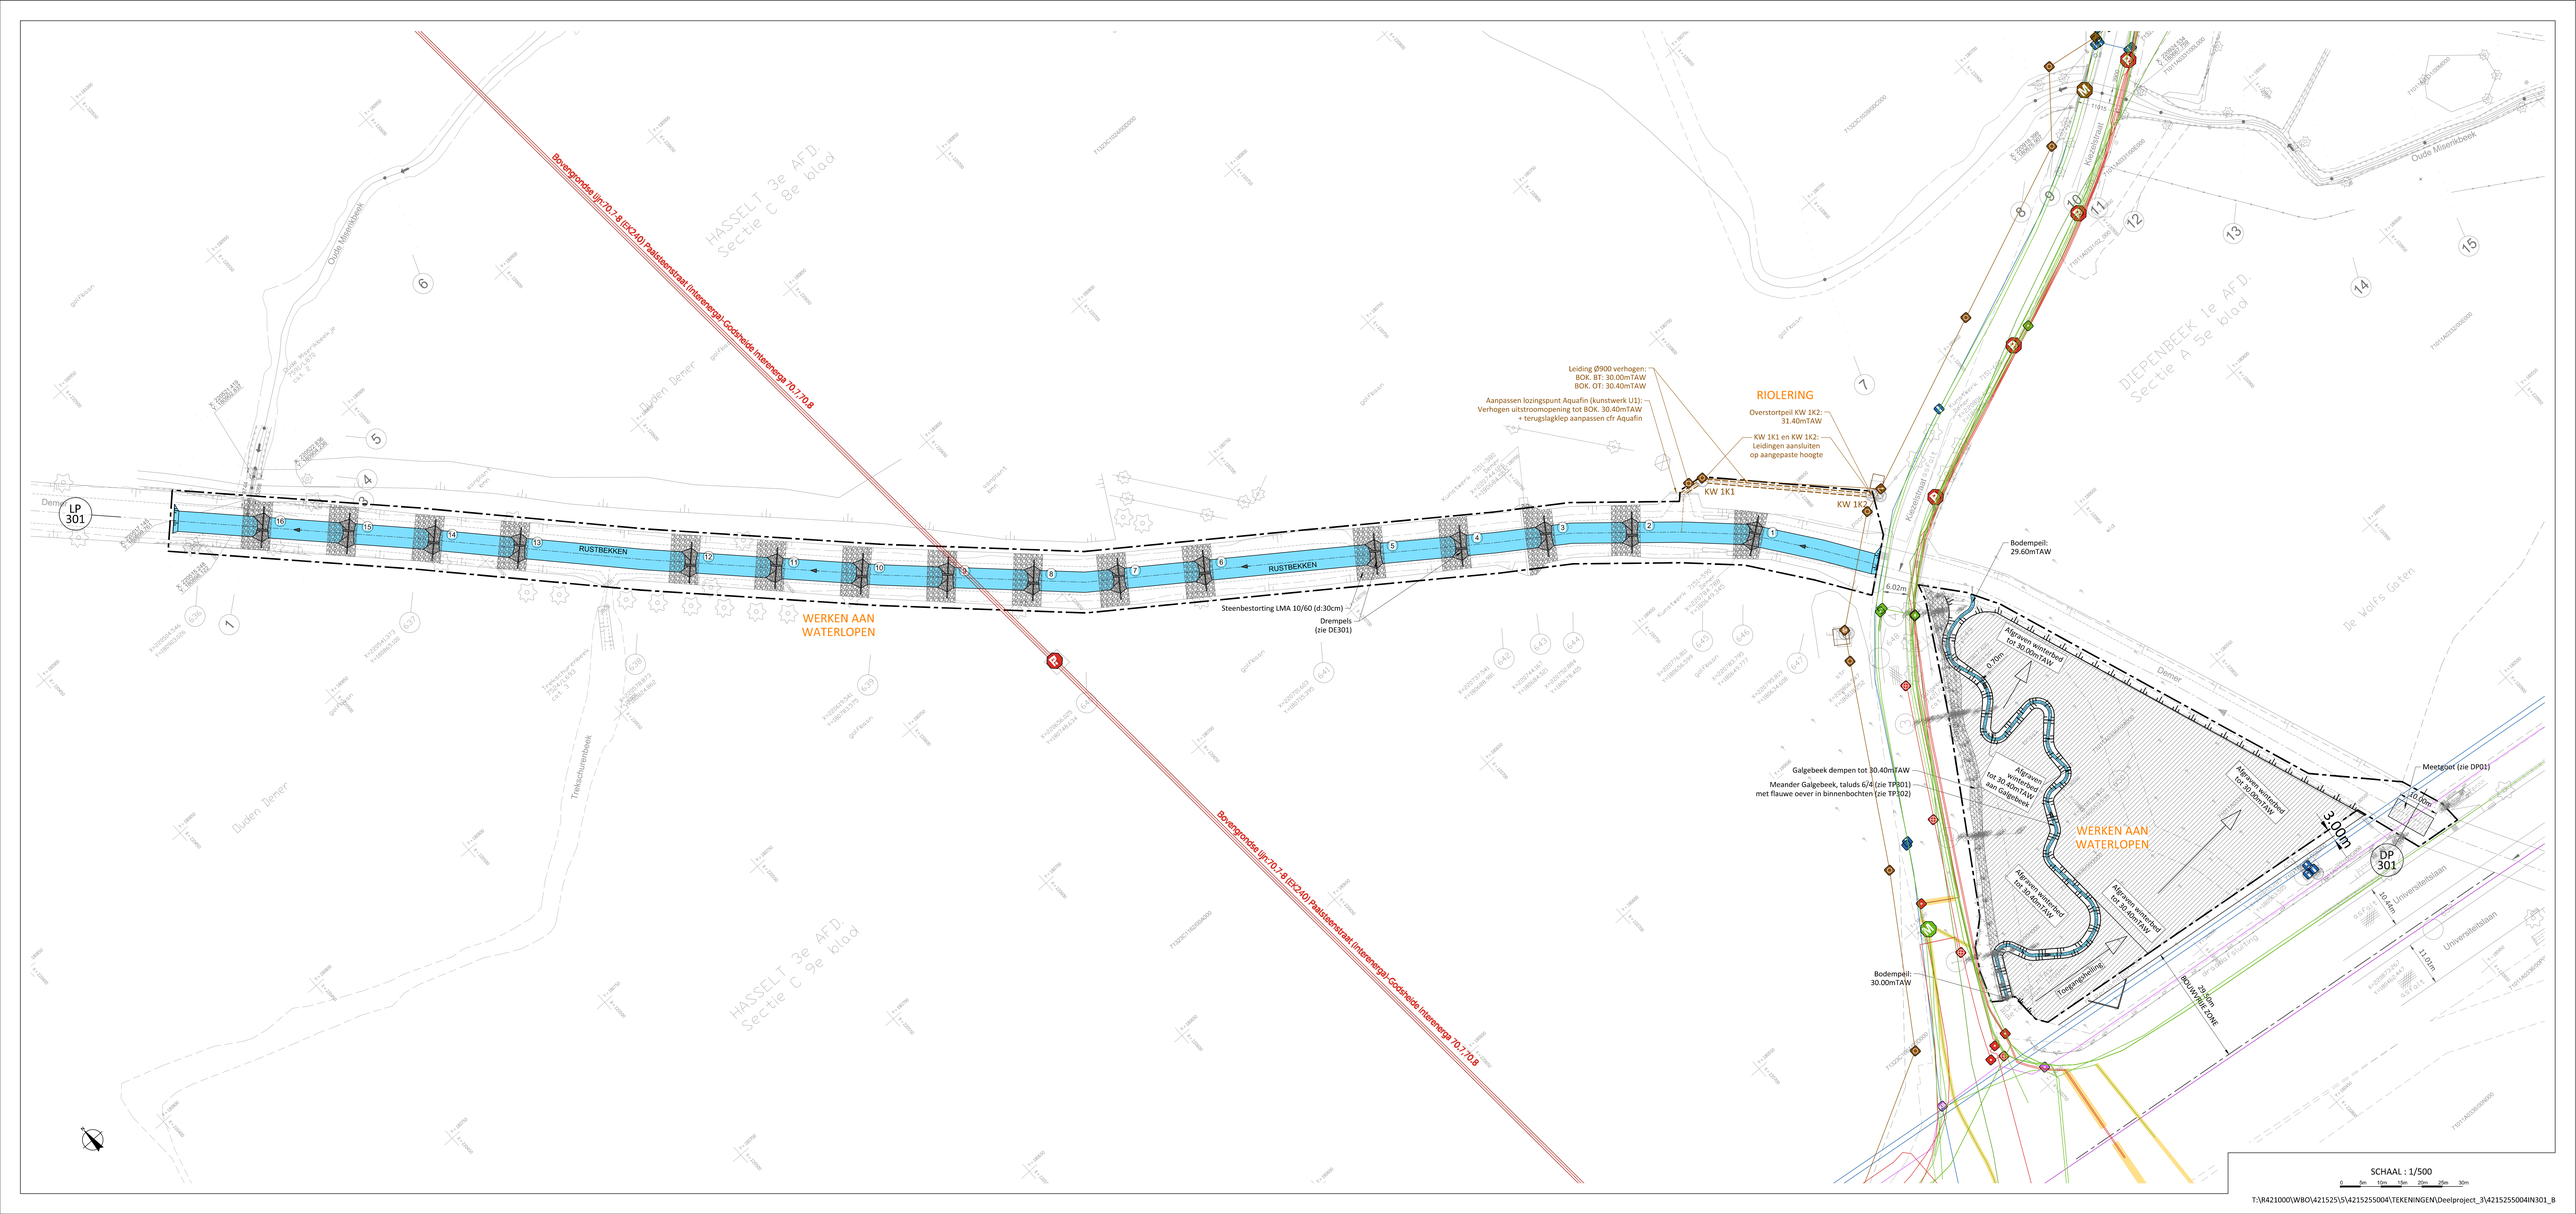
Bovengrondse lijn:70.7.8 (IDC40) Paktotenstraat (interenergas) Coolsheide interenergas 70.7.70.8
Bovengrondse lijn:70.7.8 (IDC40) Paktotenstraat (interenergas) Coolsheide interenergas 70.7.70.8
LP 301
RUSTBEKKEN
RUSTBEKKEN
WERKEN AAN WATERLOPEN
Steenbestorting LMA 10/60 (d:30cm)
Drempels (zie DE301)
Leiding Ø900 verhogen:
BOK. BT: 30.00mTAW
BOK. OT: 30.40mTAW
Aanpassen lozingspunt Aquafin (kunstwerk U1):
Verhogen uitstroomopening tot BOK. 30.40mTAW
+ terugslagklep aanpassen cfr Aquafin
RIOLERING
Overstortpeil KW 1K2:
31.40mTAW
KW 1K1 en KW 1K2:
Leidingen aansluiten
op aangepaste hoogte
KW 1K1
KW 1K2
Bodempeil:
29.60mTAW
6.02m
Afgraven winterbed
tot 30.00mTAW
0.70m
Galgebeek dempen tot 30.40mTAW
Meander Galgebeek, taluds 6/4 (zie TP101)
met flauwe oever in binnenbochten (zie TP102)
Afgraven winterbed
tot 30.00mTAW
aan Galgebeek
WERKEN AAN WATERLOPEN
Afgraven winterbed
tot 30.00mTAW
Afgraven winterbed
tot 30.00mTAW
Afgraven winterbed
tot 30.00mTAW
Toegangsweg
Bodempeil:
30.00mTAW
Meetpost (zie DP01)
10.00m
DP 301
300m
10.44m
11.0m
25.00m
BEOORDELINGS ZONE
Universiteitslaan
Universiteitslaan
Oude Meerbeekbeek
Oude Meerbeekbeek
Trekschuitenbeek
Duden Demer
Demer
De Wolfs Goten
HASSELT 3e AFD. Sectie C 8e blad
HASSELT 3e AFD. Sectie C 5e blad
DIEPENBEEK 1e AFD. Sectie A 5e blad
golfbaan
Kunstwerk
Kunstwerk
Kunstwerk