



ARON bvba
Archeologisch Projectbureau

RAPPORT 758

Archeologienota

Romershoven, Winterbeek Aanleg van een overstromingszone

Bijlagen

Hanne De Langhe & Petra Driesen
Juni 2019



Colofon

ARON rapport 758 – Archeologienota - Archeologienota Romershoven, Winterbeek. Aanleg van een overstromingszone.

Erkend archeoloog: Hanne De Langhe (OE/ERK/Archeoloog/2016/00156)

Auteurs: Hanne De Langhe & Petra Driesen

Bijdragen: /

Foto's en tekeningen: ARON bvba (tenzij anders vermeld)

Wettelijk depot: D/2019/12.651/66

ARON bvba bewaart op een beveiligde wijze enkel informatie over opdrachtgevers en initiatiefnemers met specifieke doelen. Gegevens worden niet gedeeld met derden zonder uitdrukkelijke toestemming van de opdrachtgevers of initiatiefnemers. Gegevens worden op vraag van de opdrachtgevers of initiatiefnemers aangepast of gewist.

Op de teksten, foto's en tekeningen geldt een auteursrecht. Gelieve ons de wens om gebruik te maken van de teksten of illustraties schriftelijk over te maken op info@aron-online.be. Zonder voorafgaandelijke schriftelijke toestemming van ARON bvba mag niets uit deze uitgave worden verveelvoudigd, bewerkt, en/of openbaar gemaakt door middel van webpublicatie, druk, fotokopie, microfilm of op welke andere wijze ook.

ARON bvba

Archeologisch Projectbureau
Neremweg 110
3700 Tongeren
www.aron-online.be
info@aron-online.be
tel: 012/225.250

ARON-RAPPORT 758

ARCHEOLOGIENOTA

ROMERSHOVEN, WINTERBEEK AANLEG VAN EEN OVERSTROMINGSZONE

Hanne De Langhe & Petra Driesen

Tongeren
2019

BIJLAGEN

Bijlage 1: Periodentabel A4

Bijlage 2: Kadasterplan

Bijlage 3: Afbeeldingenlijst

Bijlage 4: Ontwerpplan


Bijlage 5: Overzichtsplan aanwezige nutsleidingen op bestaande toestand (BT)

Bijlage 6: Opgravingsplan op bestaande toestand (BT)

Bijlage 7: Opgravingsplan op ontworpen toestand (OT)

Bijlage 8: Overzichtsplan behoud in situ op bestaande toestand (BT)


Bijlage 9: Overzichtsplan behoud in situ op ontworpen toestand (OT)

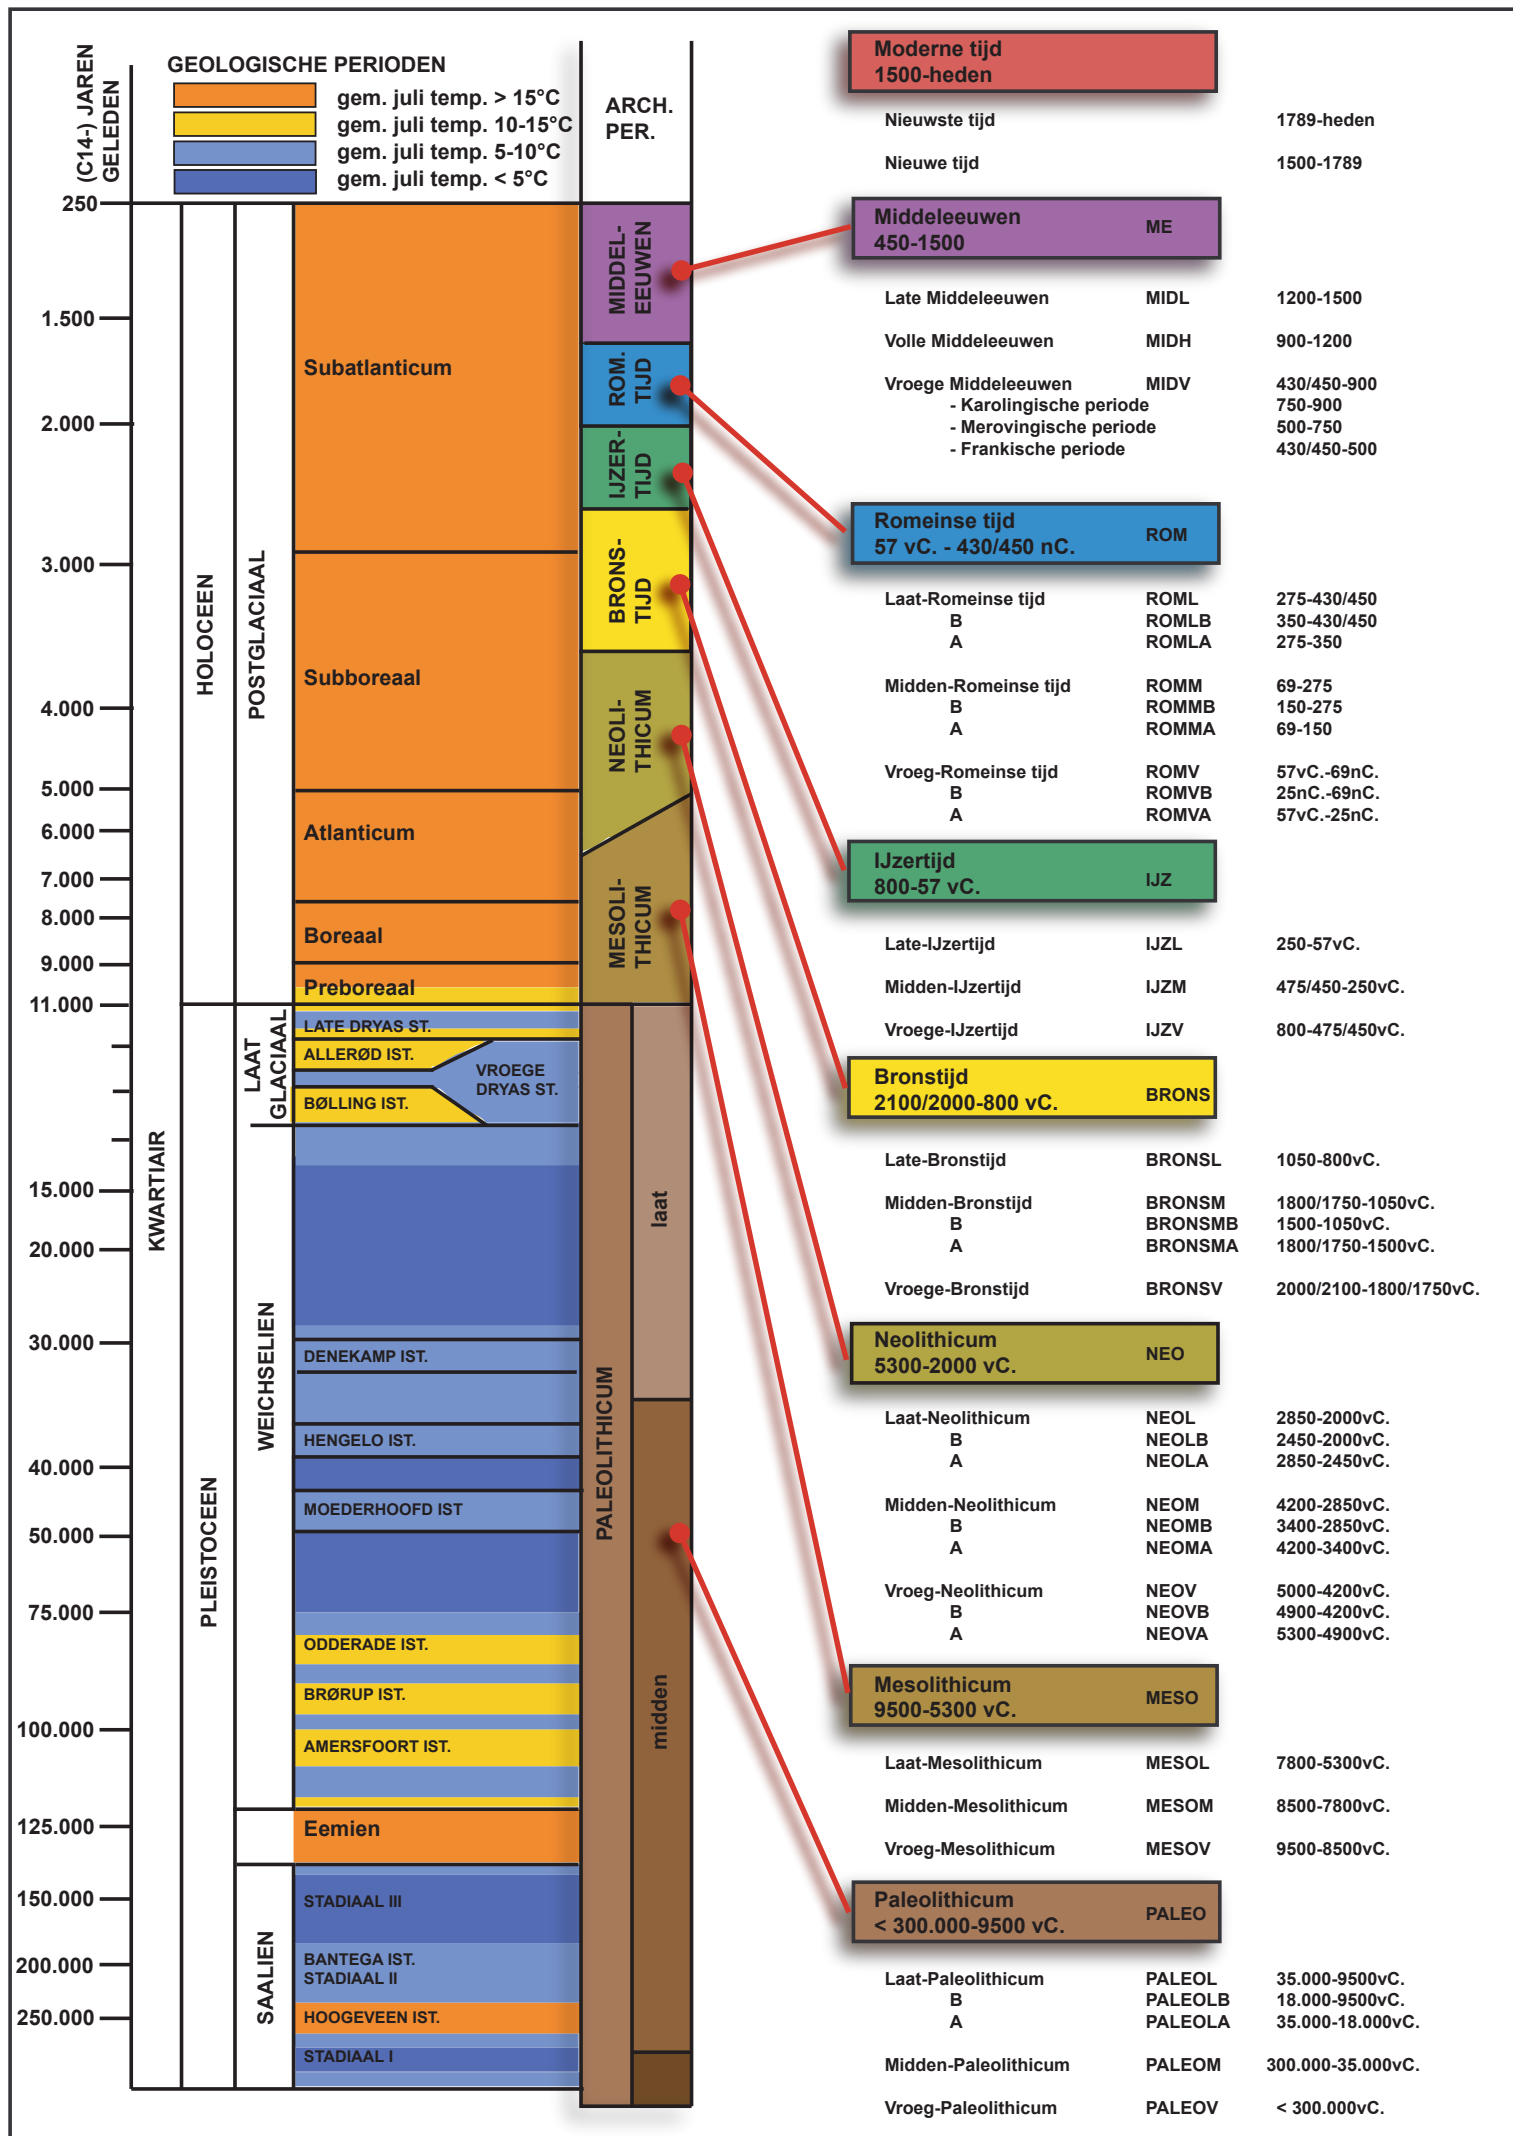

ARON bvba
Archeologisch projectbureau
Neremweg 110 - 3700 Tongeren


Site: Romershoven, Winterbeek
Projectnr ARON: RO-18-WIAN
Projectcode onderzoek: 2018K307

Bron: QGIS/Geopunt 13/06/2019
Digitaal plan, aanmaatschaal 1:5000

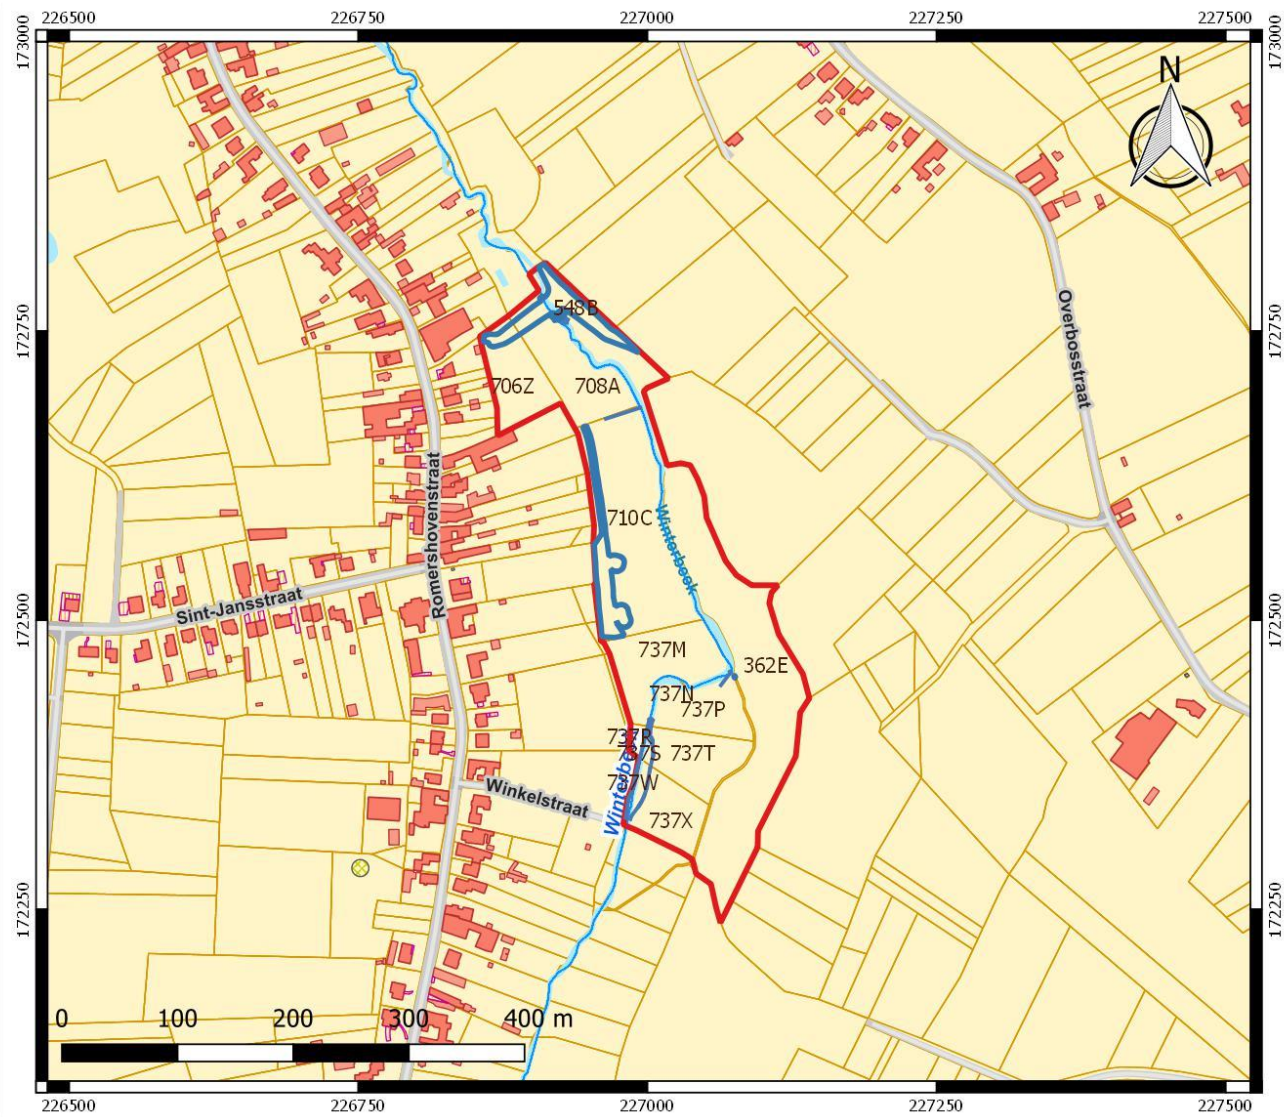

Nr	Type	Soort	Onderwerp	Aanmaakschaal	Aanmaakwijze	Aanmaakdatum	Opmerking
1	Plan	Kadasterplan	Locatie onderzoeksgebied	1:5000	Digitaal (Qgis/Geopunt)	13/06/2019	Bijlage 2
2	Kaart	Topografische kaart	Locatie onderzoeksgebied	1:10 000	Digitaal (Qgis/Cartoweb)	13/06/2019	/
3	Plan	Ontwerpplan	Ontworpen toestand (OT)	1:1000	Digitaal (Initiatiefnemer)	29/04/2019	Bijlage 4
4	Foto	Orthofoto	Huidige toestand	1:5000	Digitaal (Qgis/Geopunt)	13/06/2019	/
5	Plan	Digitaal hoogtemodel	DHM overzicht	1:30 000	Digitaal (Qgis/Geopunt)	13/06/2019	/
6	Kaart	Topografische kaart	Van nature overstroombare gebieden	1:10 000	Digitaal (Qgis/Geopunt)	13/06/2019	/
7	Plan	Digitaal hoogtemodel (detail)	DHM terrein	1:5000	Digitaal (Qgis/Geopunt)	13/06/2019	/
8	Plan	Kadasterplan met hoogteprofielen	Situering en hoogteprofielen	1:5000	Digitaal (Qgis/Geopunt)	13/06/2019	/
9	Kaart	Tertiaire kaart	Tertiaire ondergrond	1:10 000	Digitaal (Qgis/Geopunt)	13/06/2019	/
10	Kaart	Quartairprofieltypekaart	Quartaire ondergrond	1:10 000	Digitaal (Qgis/Geopunt)	13/06/2019	/
11	Kaart	Bodemkaart	Bodemtypes	1:5000	Digitaal (Qgis/Geopunt)	13/06/2019	/
12	Kaart	Bodemerosiekaart	Erosie per perceel in 2019	1:5000	Digitaal (Qgis/Geopunt)	13/06/2019	/
13	Kaart	Historische kaart	Villaretkaart	1:10 000	Digitaal (Qgis/SAT)	13/06/2019	/
14	Kaart	Historische kaart	Ferrariskaart	1:10 000	Digitaal (Qgis/Geopunt)	13/06/2019	/
15	Kaart	Historische kaart	Atlas der buurtwegen	1:5000	Digitaal (Qgis/Geopunt)	13/06/2019	/
16	Kaart	Historische kaart	Vandermaelenkaart	1:5000	Digitaal (Qgis/Geopunt)	13/06/2019	/
17	Kaart	Historische kaart	Topografische kaart uit 1873	1:5000	Digitaal (Qgis/Cartesius)	13/06/2019	/
18	Kaart	Historische kaart	Topografische kaart uit 1904	1:5000	Digitaal (Qgis/Cartesius)	13/06/2019	/
19	Kaart	Historische kaart	Topografische kaart uit 1939	1:5000	Digitaal (Qgis/Cartesius)	13/06/2019	/
20	Kaart	Historische kaart	Topografische kaart uit 1969	1:5000	Digitaal (Qgis/Cartesius)	13/06/2019	/
21	Foto	Orthofoto	Toestand in 1971	1:5000	Digitaal (Qgis/Geopunt)	13/06/2019	/
22	Kaart	Historische kaart	Topografische kaart uit 1981	1:5000	Digitaal (Qgis/Cartesius)	13/06/2019	/
23	Kaart	Historische kaart	Topografische kaart uit 1989	1:5000	Digitaal (Qgis/Cartesius)	13/06/2019	/
24	Foto	Orthofoto	Toestand in 2005-2007	1:5000	Digitaal (Qgis/Geopunt)	13/06/2019	/
25	Plan	Grondplan	Motte van Romershoven	onbekend	Digitaal (Claassen 1972)	13/06/2019	/
26	Kaart	Centrale archeologische inventaris	Locaties en gebeurtenissen	1:10 000	Digitaal (Qgis/Geo.onroerendergoed.be)	13/06/2019	/
27	Plan	Overzichtsplan	Aanwezige nutsleidingen en controleboringen	1:1500	Digitaal (KLIP/Aron)	13/06/2019	Bijlage 5
28	Kaart	Centrale archeologische inventaris	Locaties en gebeurtenissen	1:5000	Digitaal (Qgis/Geo.onroerendergoed.be)	13/06/2019	/
29	Schema	Tekening	Hypothetische gradiëntzone	/	Digitaal (M. Verhoeven et. al)	/	/
30	Schema	Beslissingsboom	Noodzaak verder onderzoek	/	Digitaal (CGP)	/	/

31	Schema	Tekening	Hypothetische gradiëntzone	/	Digitaal (M. Verhoeven et. al)	/	/
32	Plan	Kadasterplan	Locatie werfbegeleiding	1:1000	Digitaal (Qgis/Geopunt)	13/06/2019	/
33	Plan	Sleuvenplan	Sleuven op bestaande toestand (BT)	1:600	Digitaal (Acad)	13/06/2019	Bijlage 6
34	Plan	Sleuvenplan	Sleuven op ontworpen toestand (OT)	1:600	Digitaal (Acad/initiatiefnemer)	13/06/2019	Bijlage 7
35	Plan	Kadasterplan	Locatie behoud in situ	1:5000	Digitaal (Qgis/Geopunt)	13/06/2019	Bijlage 2
36	Plan	Sleuvenplan	Sleuven op bestaande toestand (BT)	1:1500	Digitaal (Acad)	13/06/2019	Bijlage 8
37	Plan	Sleuvenplan	Sleuven op ontworpen toestand (OT)	1:1500	Digitaal (Acad/Houben Philippe)	13/06/2019	Bijlage 9

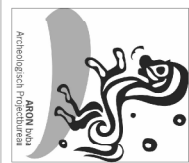

2018K307
RO-19-WI
Romershoven -
Wittebeek

Onderwerp

Overzichtsplaan KLIP-leidingen






Datum


Juni 2019

Legende

Projectgebied
Bodemingsrepen
Te rooien bomen

Proximus
Telecommunications

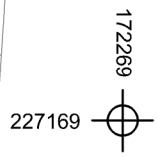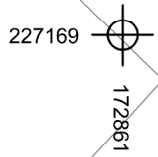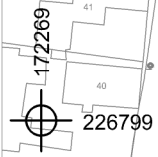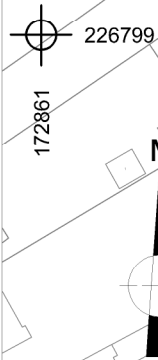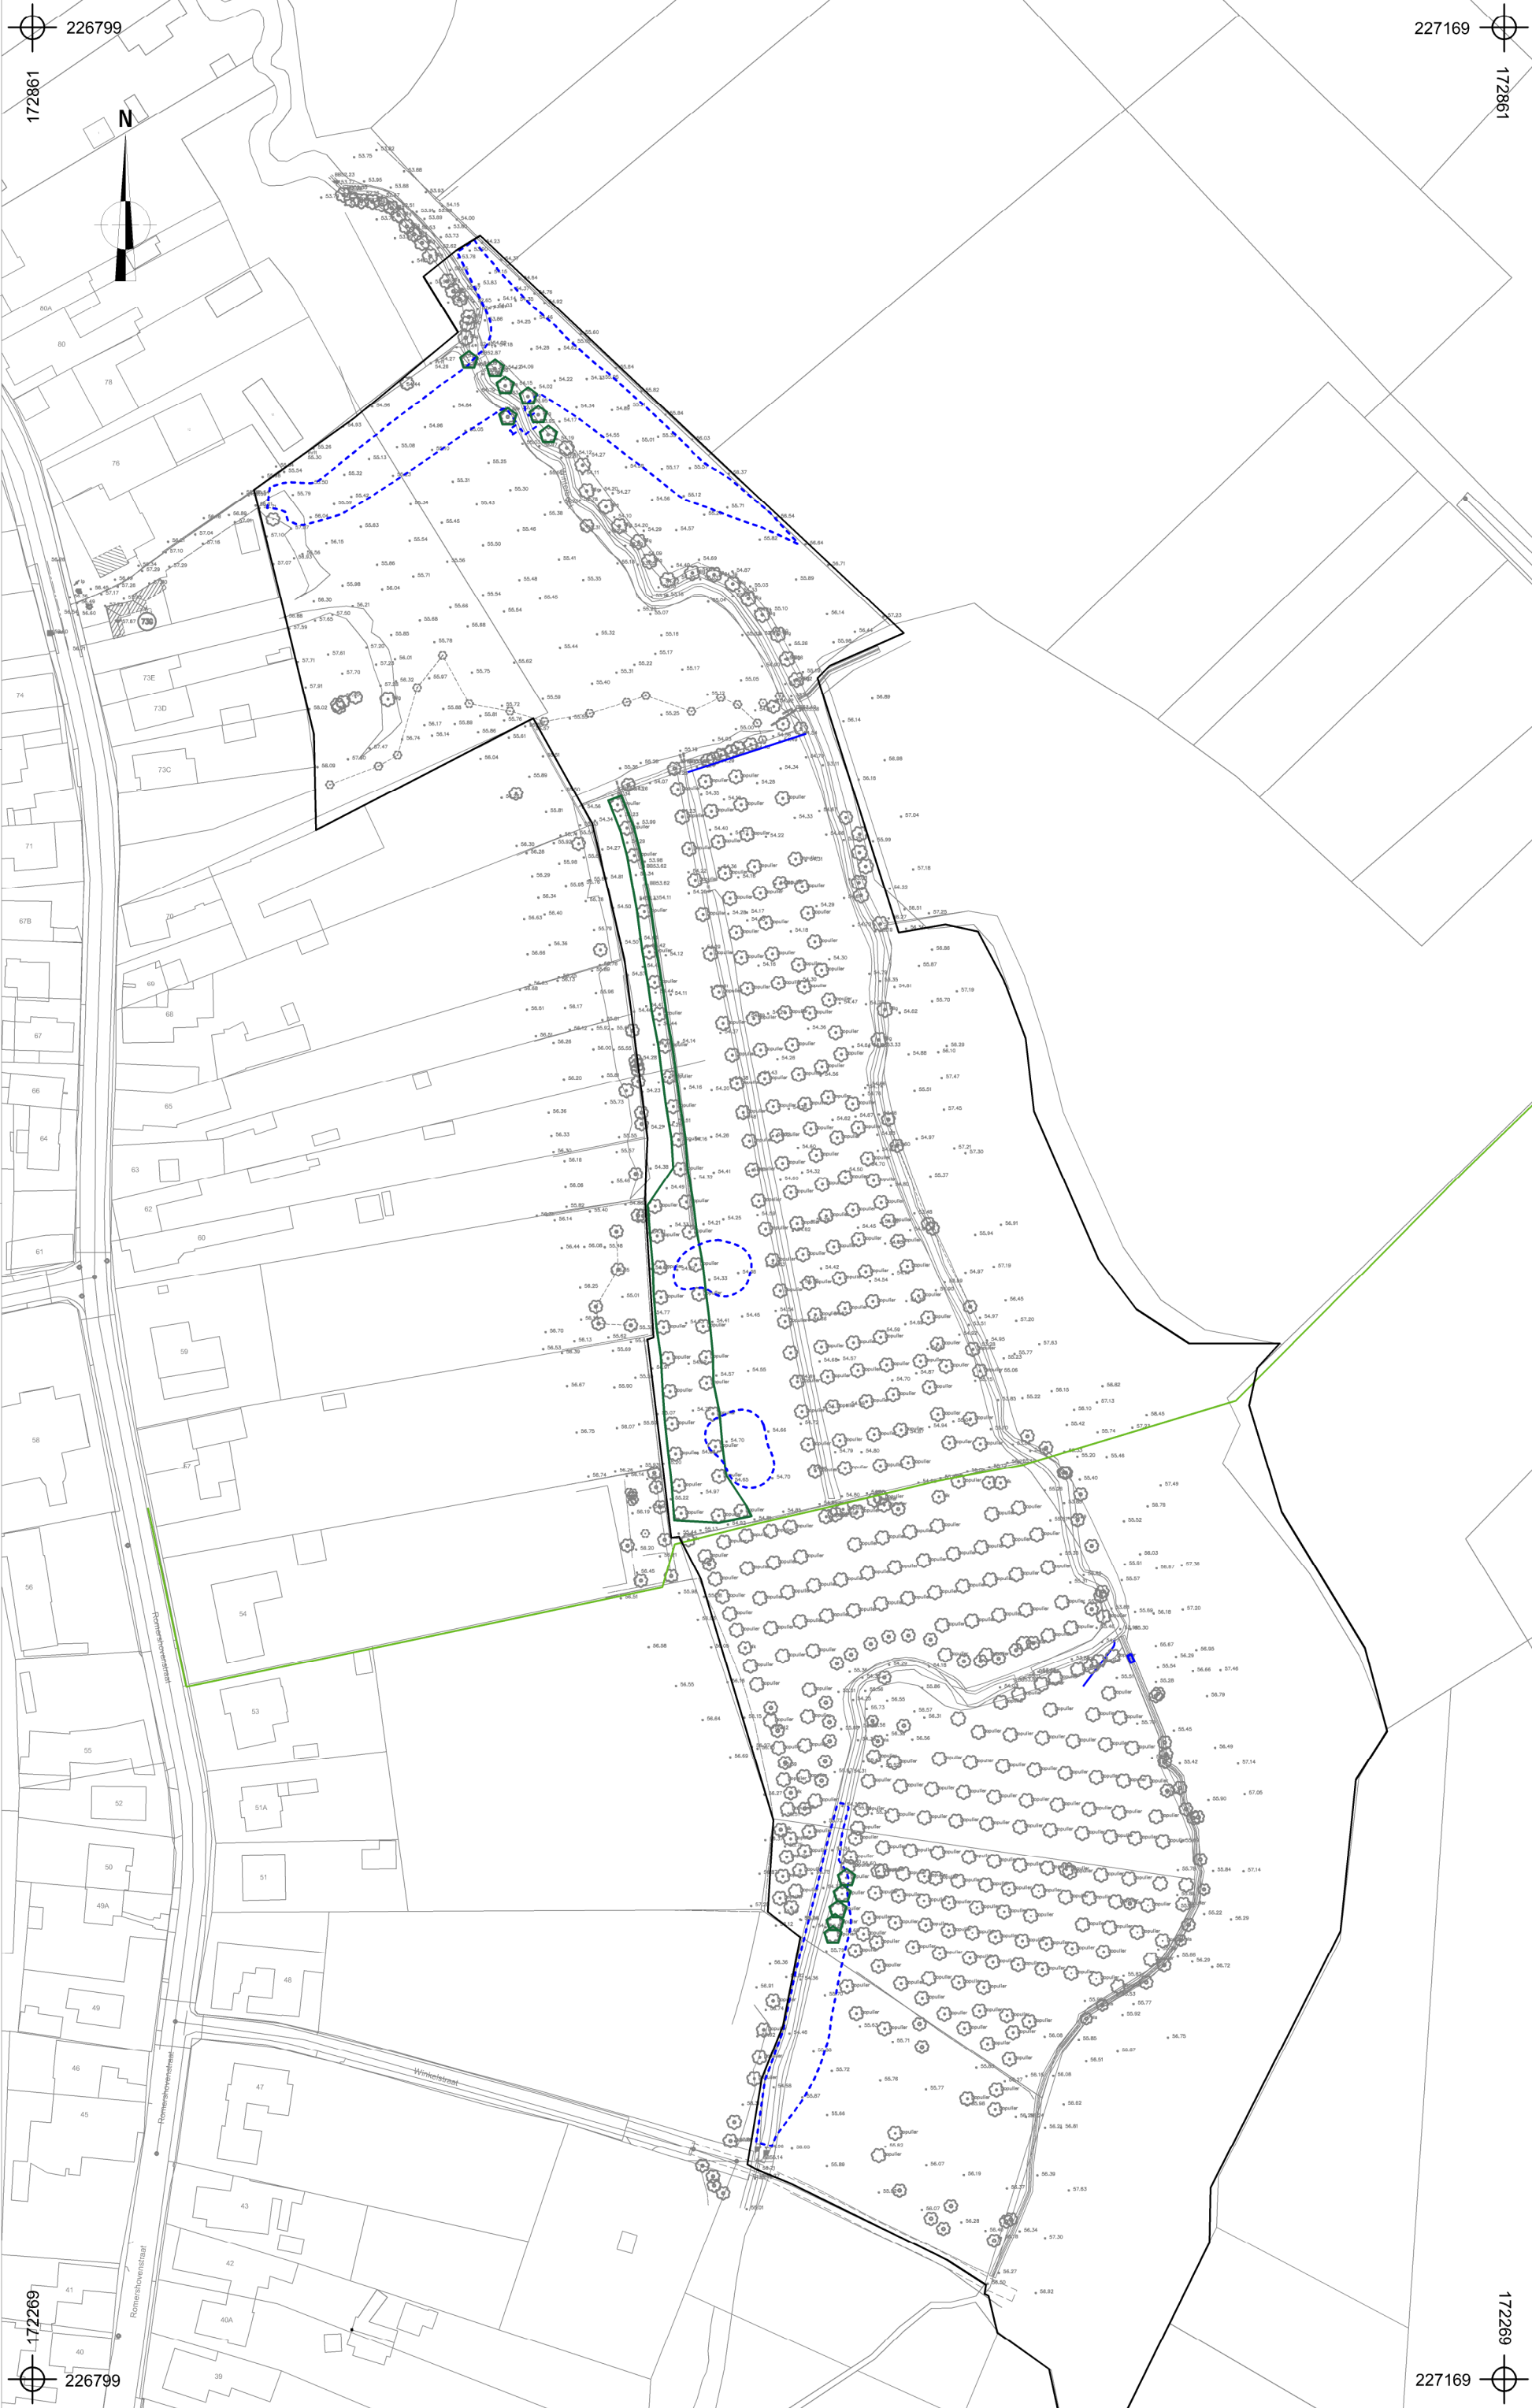

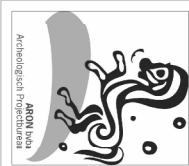

Romershoven -
Wittebeek

2018K307
RO-19-WI

Onderwerp
Opgravingsplan op bestaande toestand (BT)


Datum
Juni 2019


Schaal
1 : 600

0 30 m

Legende

	Projectgebied
	Bodemingrepen
	Te rooien bomen
	Werfbegeleiding
	Proximus Telecommunications

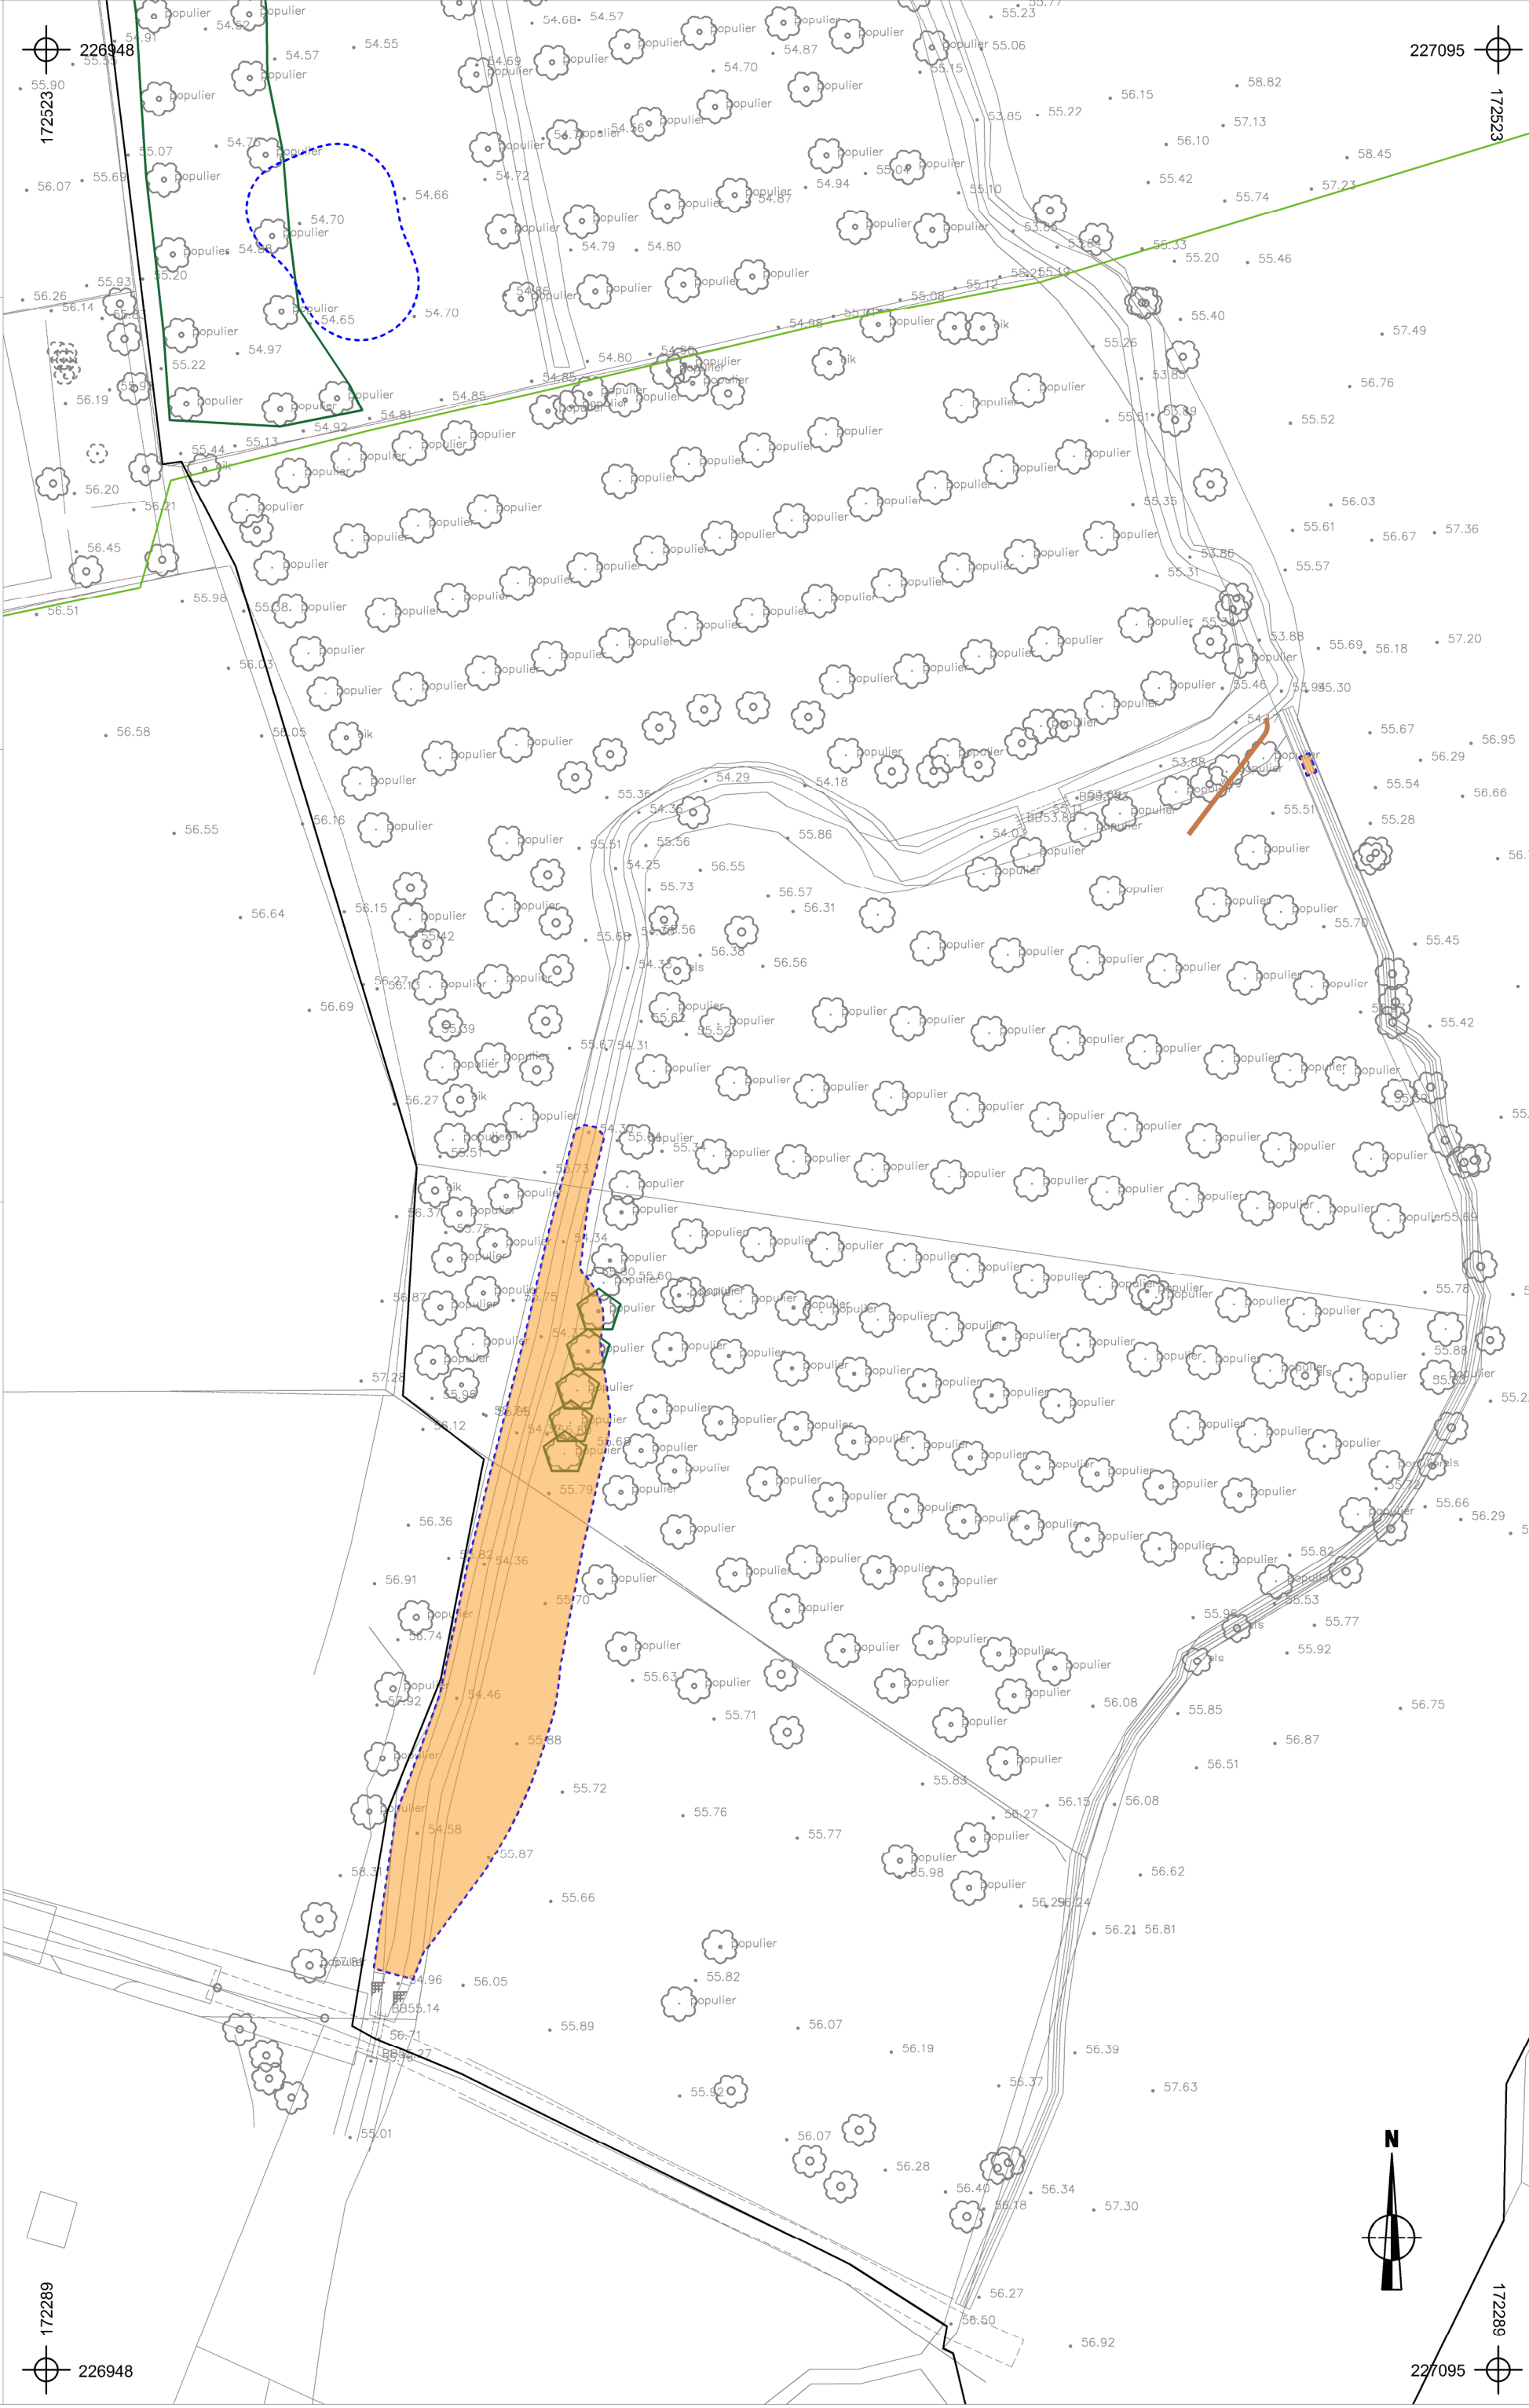

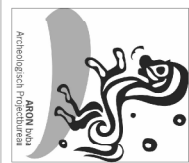

Romershoven -
Wittebeek

2018K307
RO-19-WI

Onderwerp
Opgravingsplan op ontworpen toestand (OT)


Datum
Juni 2019


Schaal
1 : 600

0 30 m

Legende

	Projectgebied
	Bodemingsrepen
	Te rooien bomen
	Ontwerp
	Werbegleiding

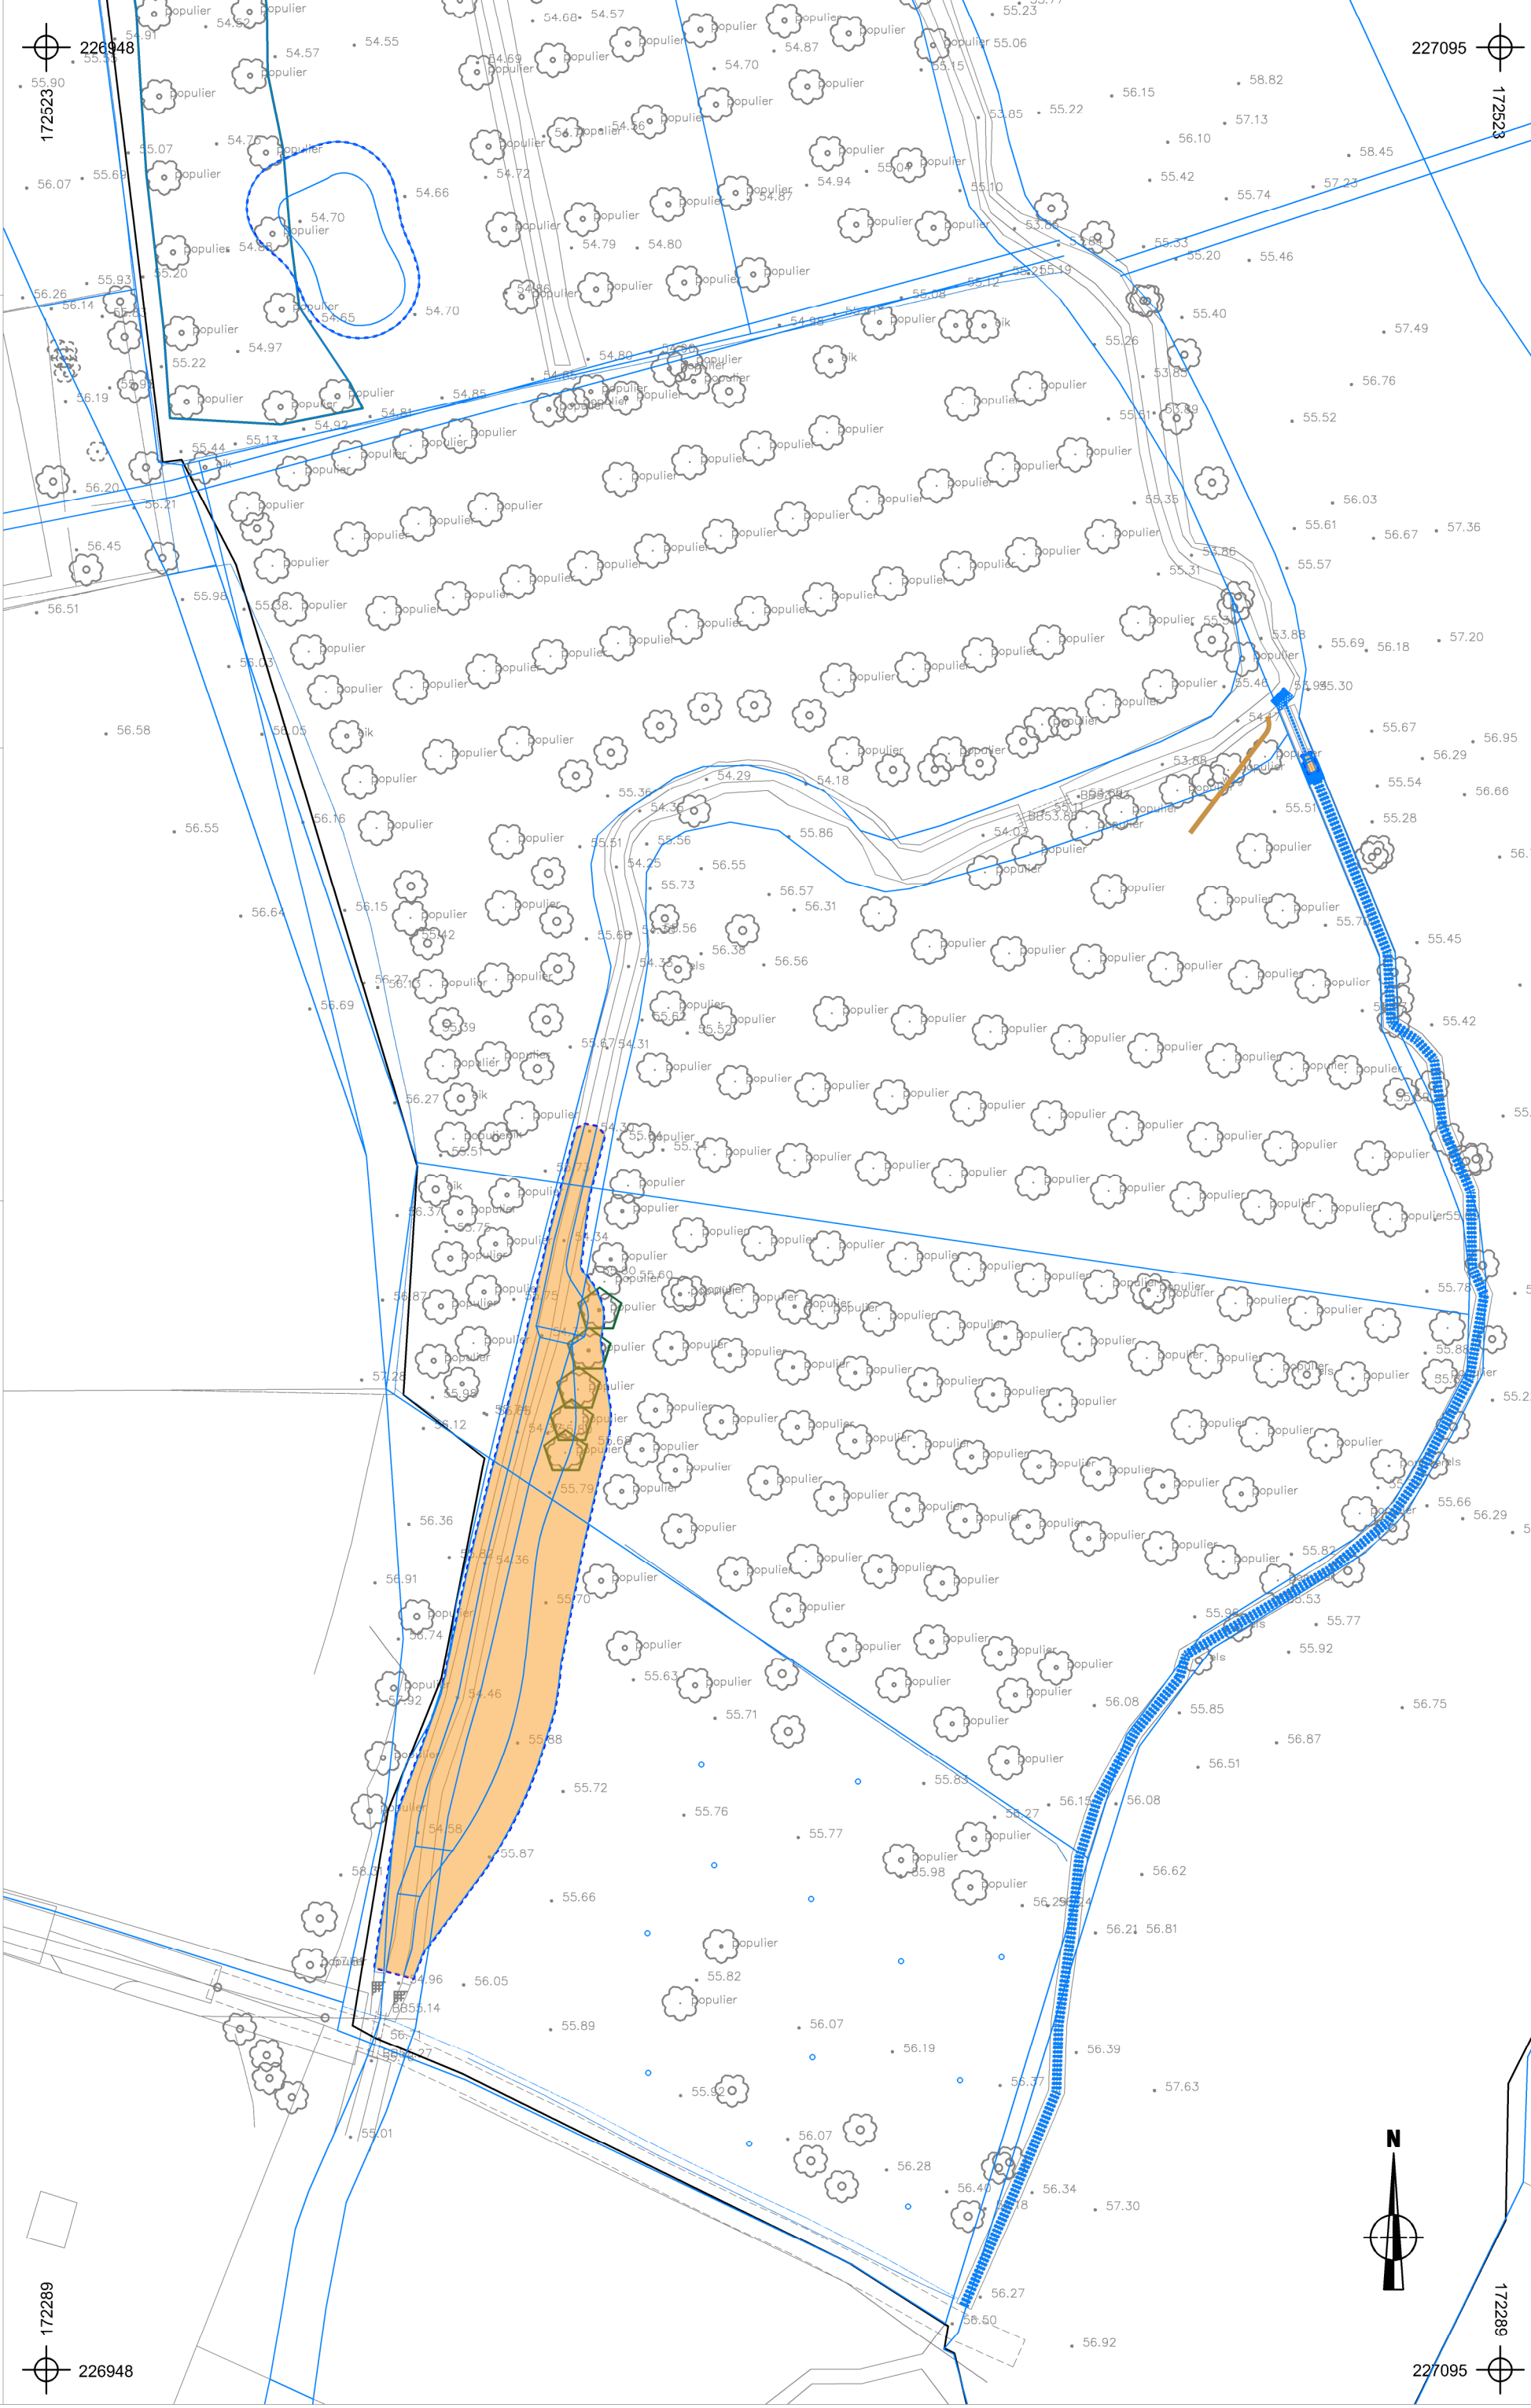

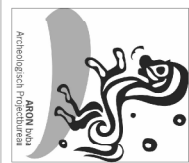

2018K307
RO-19-WI
Romershoven -
Wittebeek

Onderwerp

Overzichtsplan behoud in situ BT



Datum


Juni 2019

Legende

Projectgebied
Bodemingrepen
Te rooien bomen

Proximus
Telecommunications
Maatregelen in situ
behoud

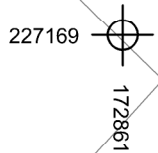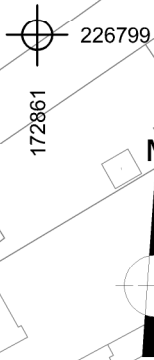

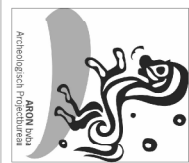

2018K307
RO-19-WI
Romershoven -
Wittebeek

Onderwerp
Overzichtsplan behoud in situ BT

Schaal
1 : 1500

Datum
Juni 2019

Legende

Projectgebied

Bodemingrepen

Te rooien bomen

Ontwerp

Maatregelen in situ
behoud

