


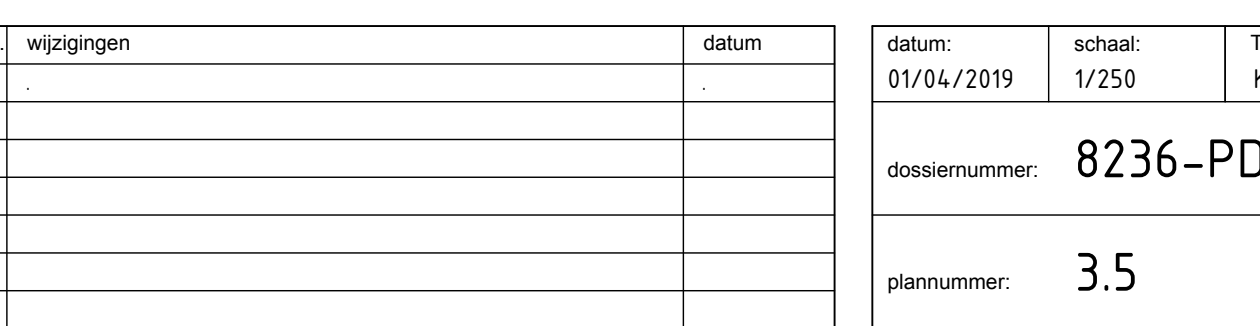

LEGENDE

bestaande verharding

groenzone

gewapend gazon

betonverharding - geborsteld

waterpasserende verharding

asfaltverharding - kleur bruin

asfaltverharding - kleur groen

sierbestrating Breccia Nero (matte versie)

sierbestrating Breccia Tagenta E

gestabiliseerde porfiriet

parkings in water-passerende verharding

gewapend gazon

gekleurde asfalt loop piste/skeelerpiste

sierbetrating Breccia Nero

sierbetrating Breccia Tagenta E

gestabiliseerde porfiriet



Ingenieursbureau Norbert Provoost bvba | Alfons Braeckmanlaan 233 | B-9040 Gent (Sint-Amandsberg)
T +32 (0)9 210 55 20 | F +32 (0)9 230 69 68 | info@norbertprovoost.be | www.norbertprovoost.be



SHM Wonen Regio Kortrijk cvba

Nieuwstraat 13 B- 8500 Kortrijk

T +32 (0)56 26 05 50 | F +32 (0)56 26 05 59

getekend: KW

dossier nr: 8236-PD5

datum: 01/04/2019

schaal: 1/750

WIJZIGINGEN:

A

B

C

KORTRIJK - "DRIE HOFSTEDEN" - TERREINAANLEGWERKEN

adres: Volksvertegenwoordiger De Jaegerelaan 52 - 8500 Kortrijk

nieuwe toestand - ingekleurd

