



LENGTEPROFIEL 1



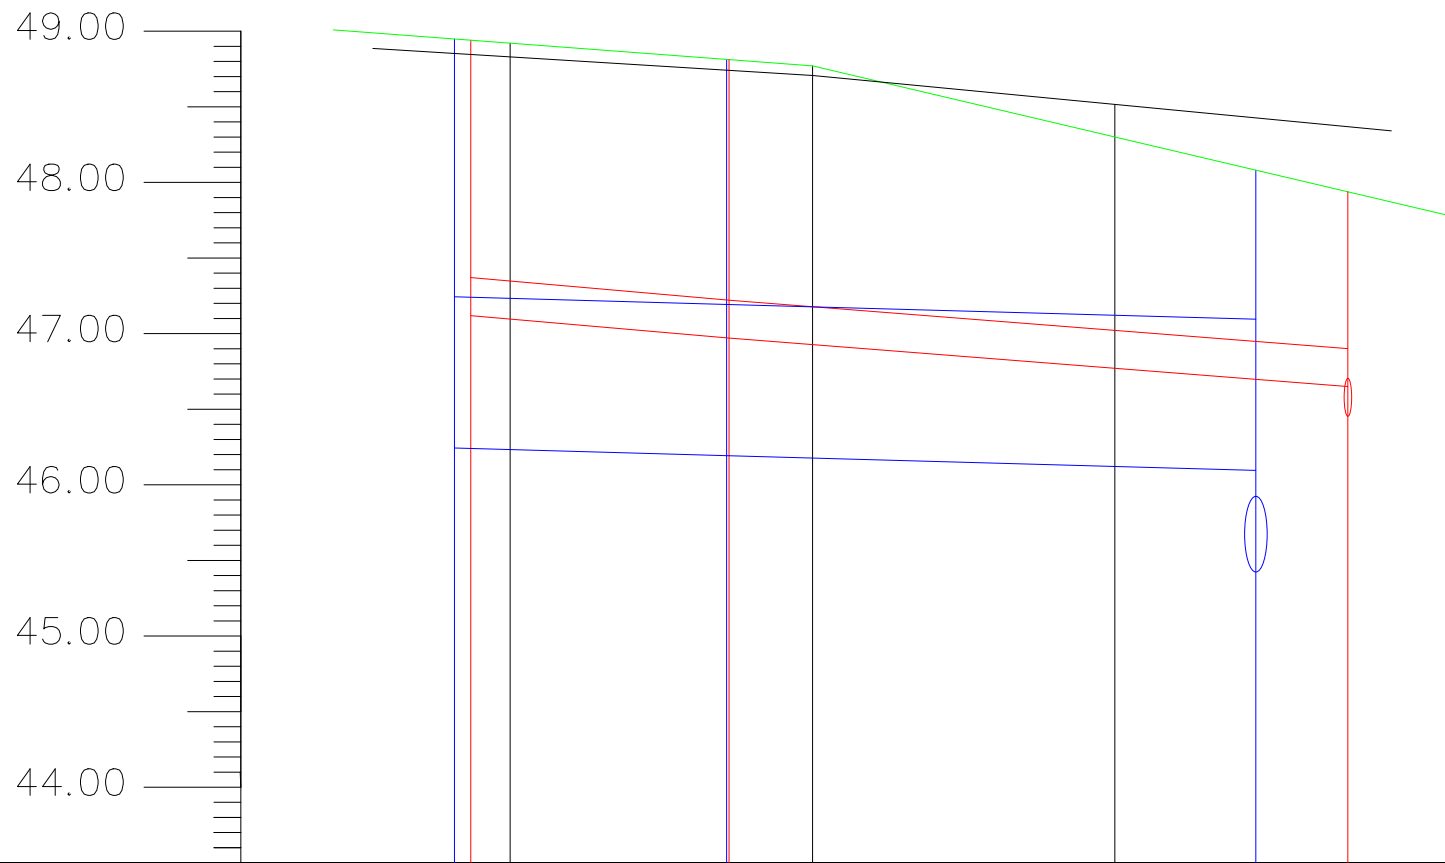


Profielnummer					
Tussenafstand					
Bestaand maaiveld					
Toekomstig maaiveld					
RWA-leiding	Tussenafstand				
	Overstort, helling, dia				
	Dekselhoogte				
	Bodemhoogte				
	Legkarakteristieken				
DWA-leiding	Tussenafstand				
	Helling en diameter				
	Dekselhoogte				
	Bodemhoogte				
	Legkarakteristieken				

LENGTEPROFIEL 2

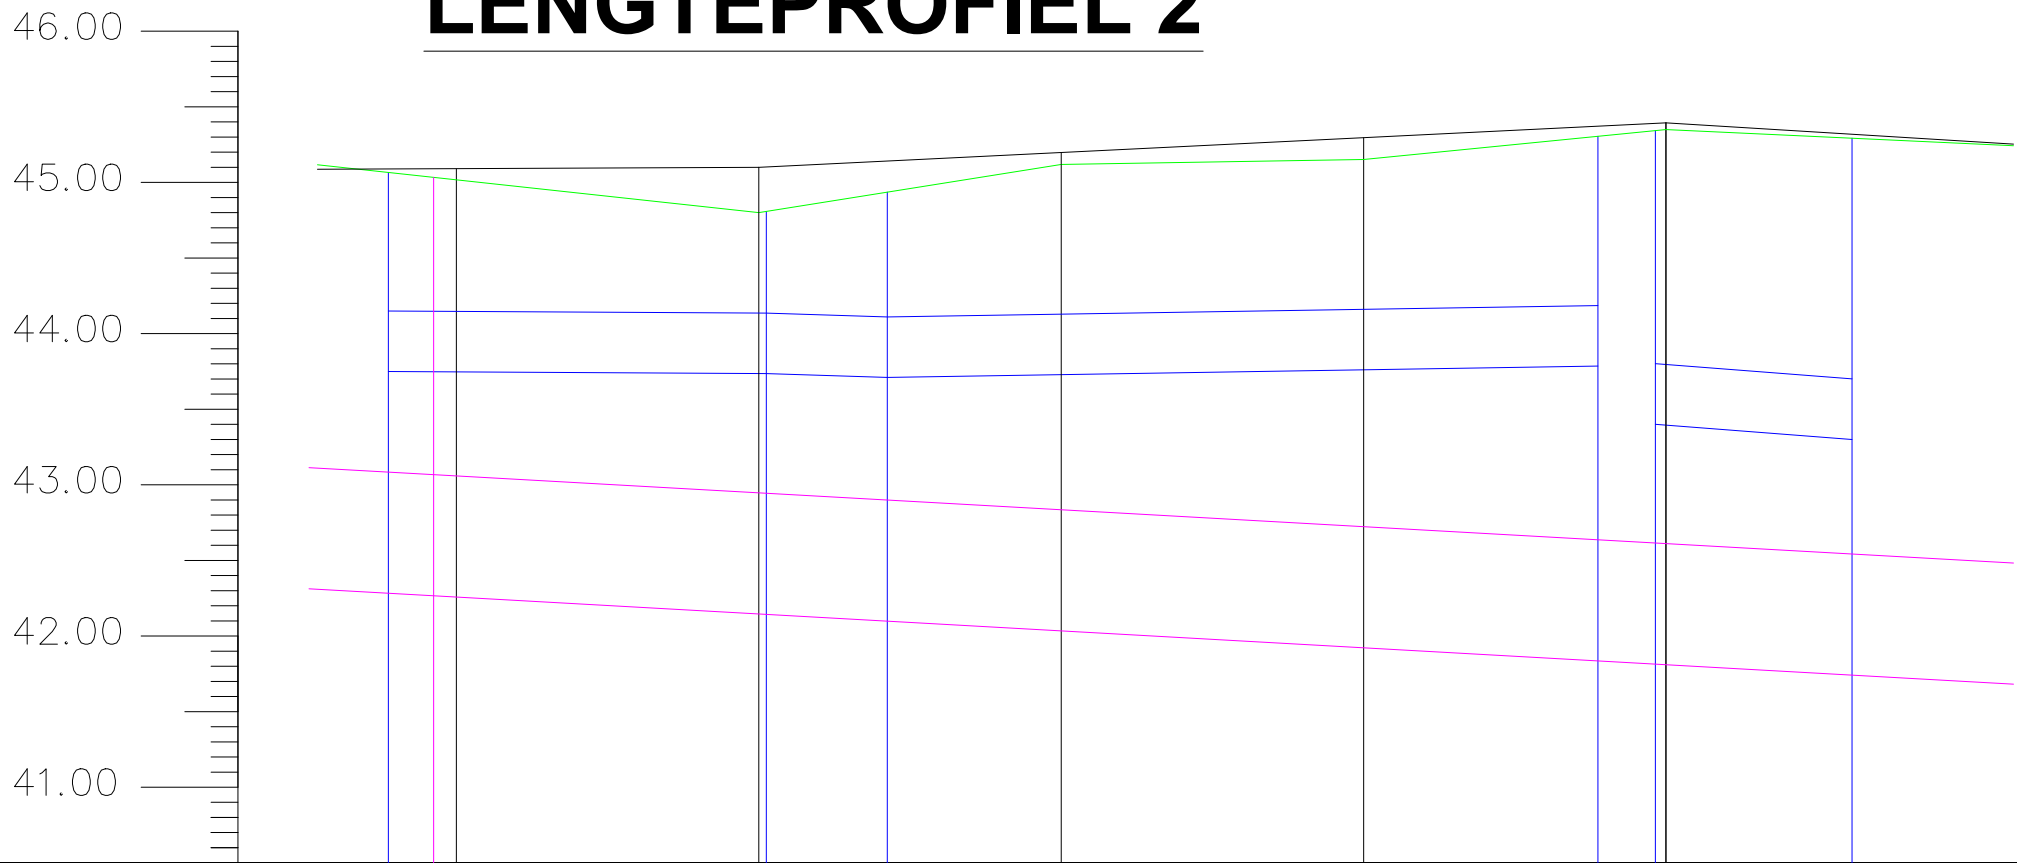

Profielnummer					
Tussenafstand					
Bestaand maaiveld					
Toekomstig maaiveld					
RWA-leiding	Tussenafstand				
	Helling en diameter				
	Dekselhoogte				
	Bodemhoogte				
	Legkarakteristieken				
Aquafin-leiding	Tussenafstand				
	Helling en diameter				
	Dekselhoogte				
	Bodemhoogte				
	Legkarakteristieken				

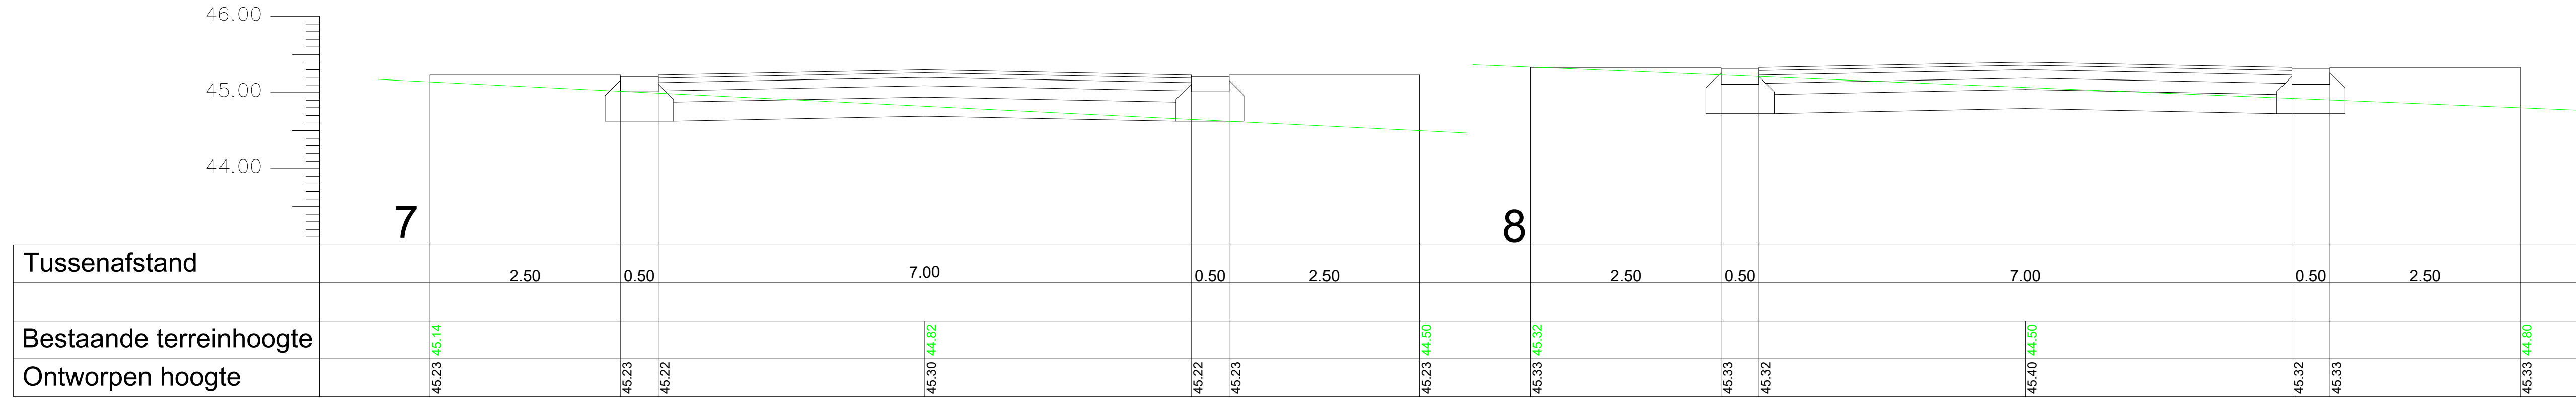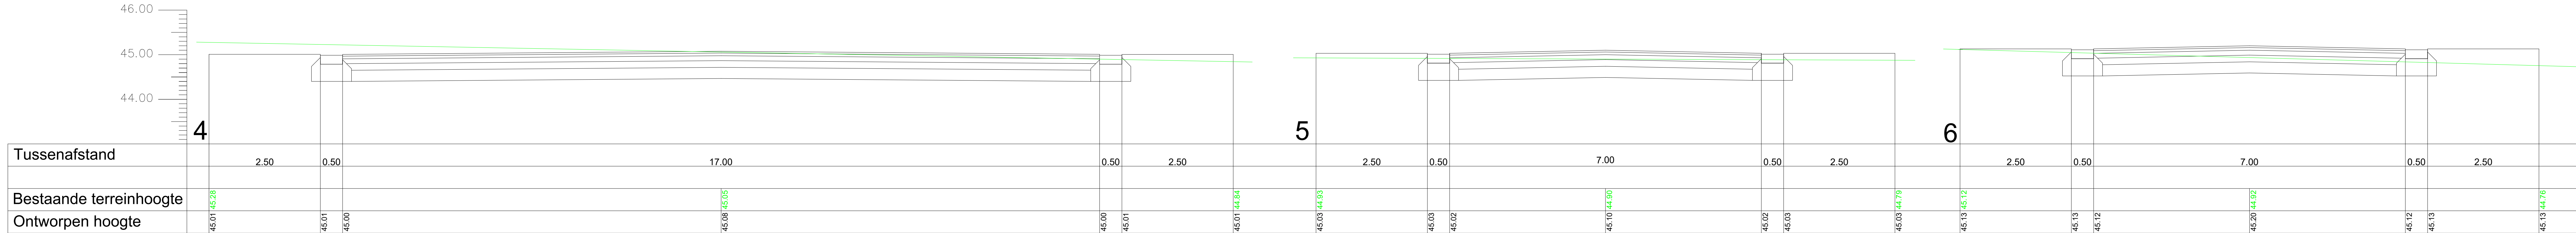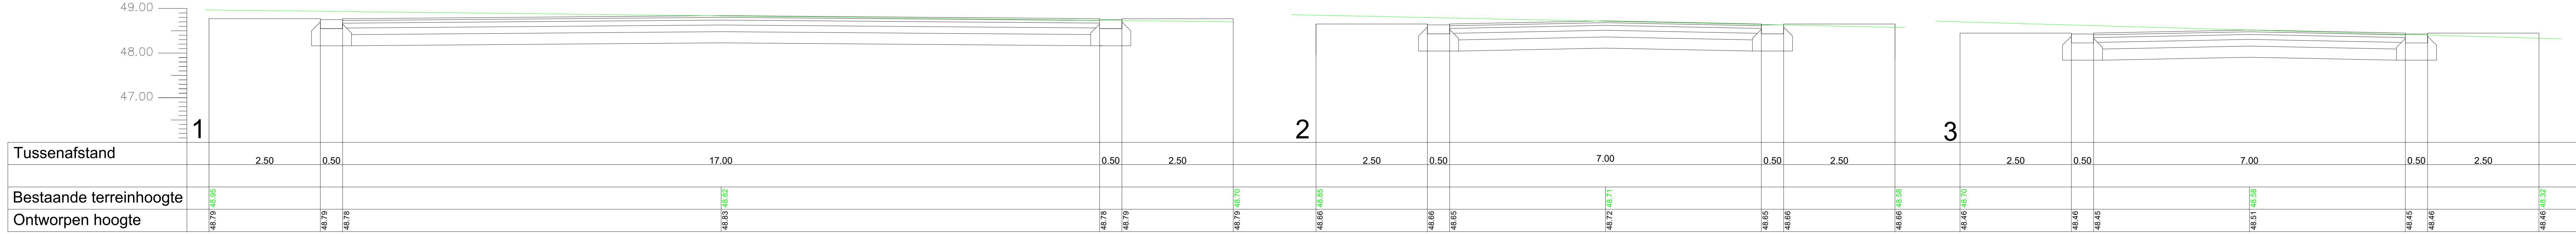

PROVINCIE : OOST-VLAANDEREN
GEMEENTE : BRAKEL

UITBREIDING
AMBACHTELIJKE ZONE

opdrachtgever: SOLVA - Gentsesteenweg 1 B – 9520 Sint-Lievens-Houtem
Gezien en goedgekeurd door de Raad van Bestuur van SOLVA
in zitting van
Algemeen directeur

studiebureau: aannemer


Studiebureau Infrastructuur en Ruimtelijke Planning
Veiligheidscoördinatie en Keuring private riolering
Gentpoortstraat 66 bus 1 BE 0841.575.958
9800 Deinze info@infraplan.be

Christophe Van der Weken
tel: 0474 567 560


DWARSPROFIELEN

Index	Datum	Opschrijving	
1	febr. 2018	opmaak voorontwerpschets	
2	okt. 2018	voontwerp	Schaal: 1/50 - 1/500
3	nov. 2018	ontwerp	
4	jan. 2019	aangepaste aquafin	
5	jan. 2019	opmaak uitvoeringsdossier	Planopp.:
			Projectnummer: 273
			Plannummer: 4/5


Buffer

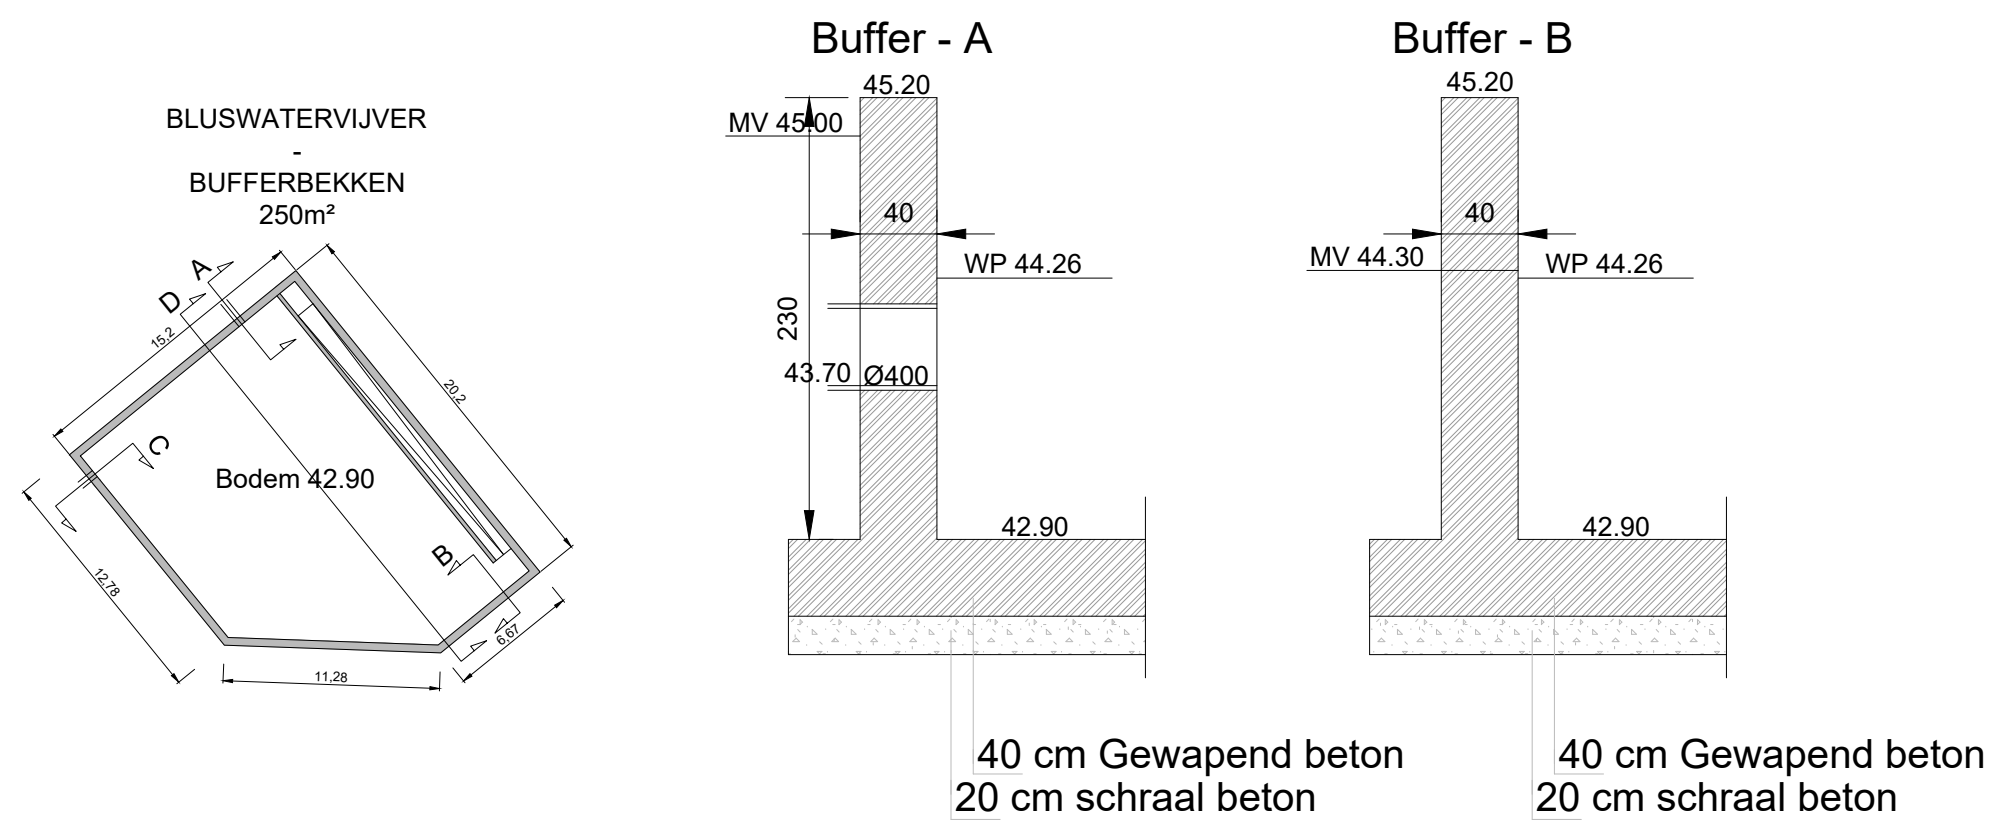

Overstort OR2

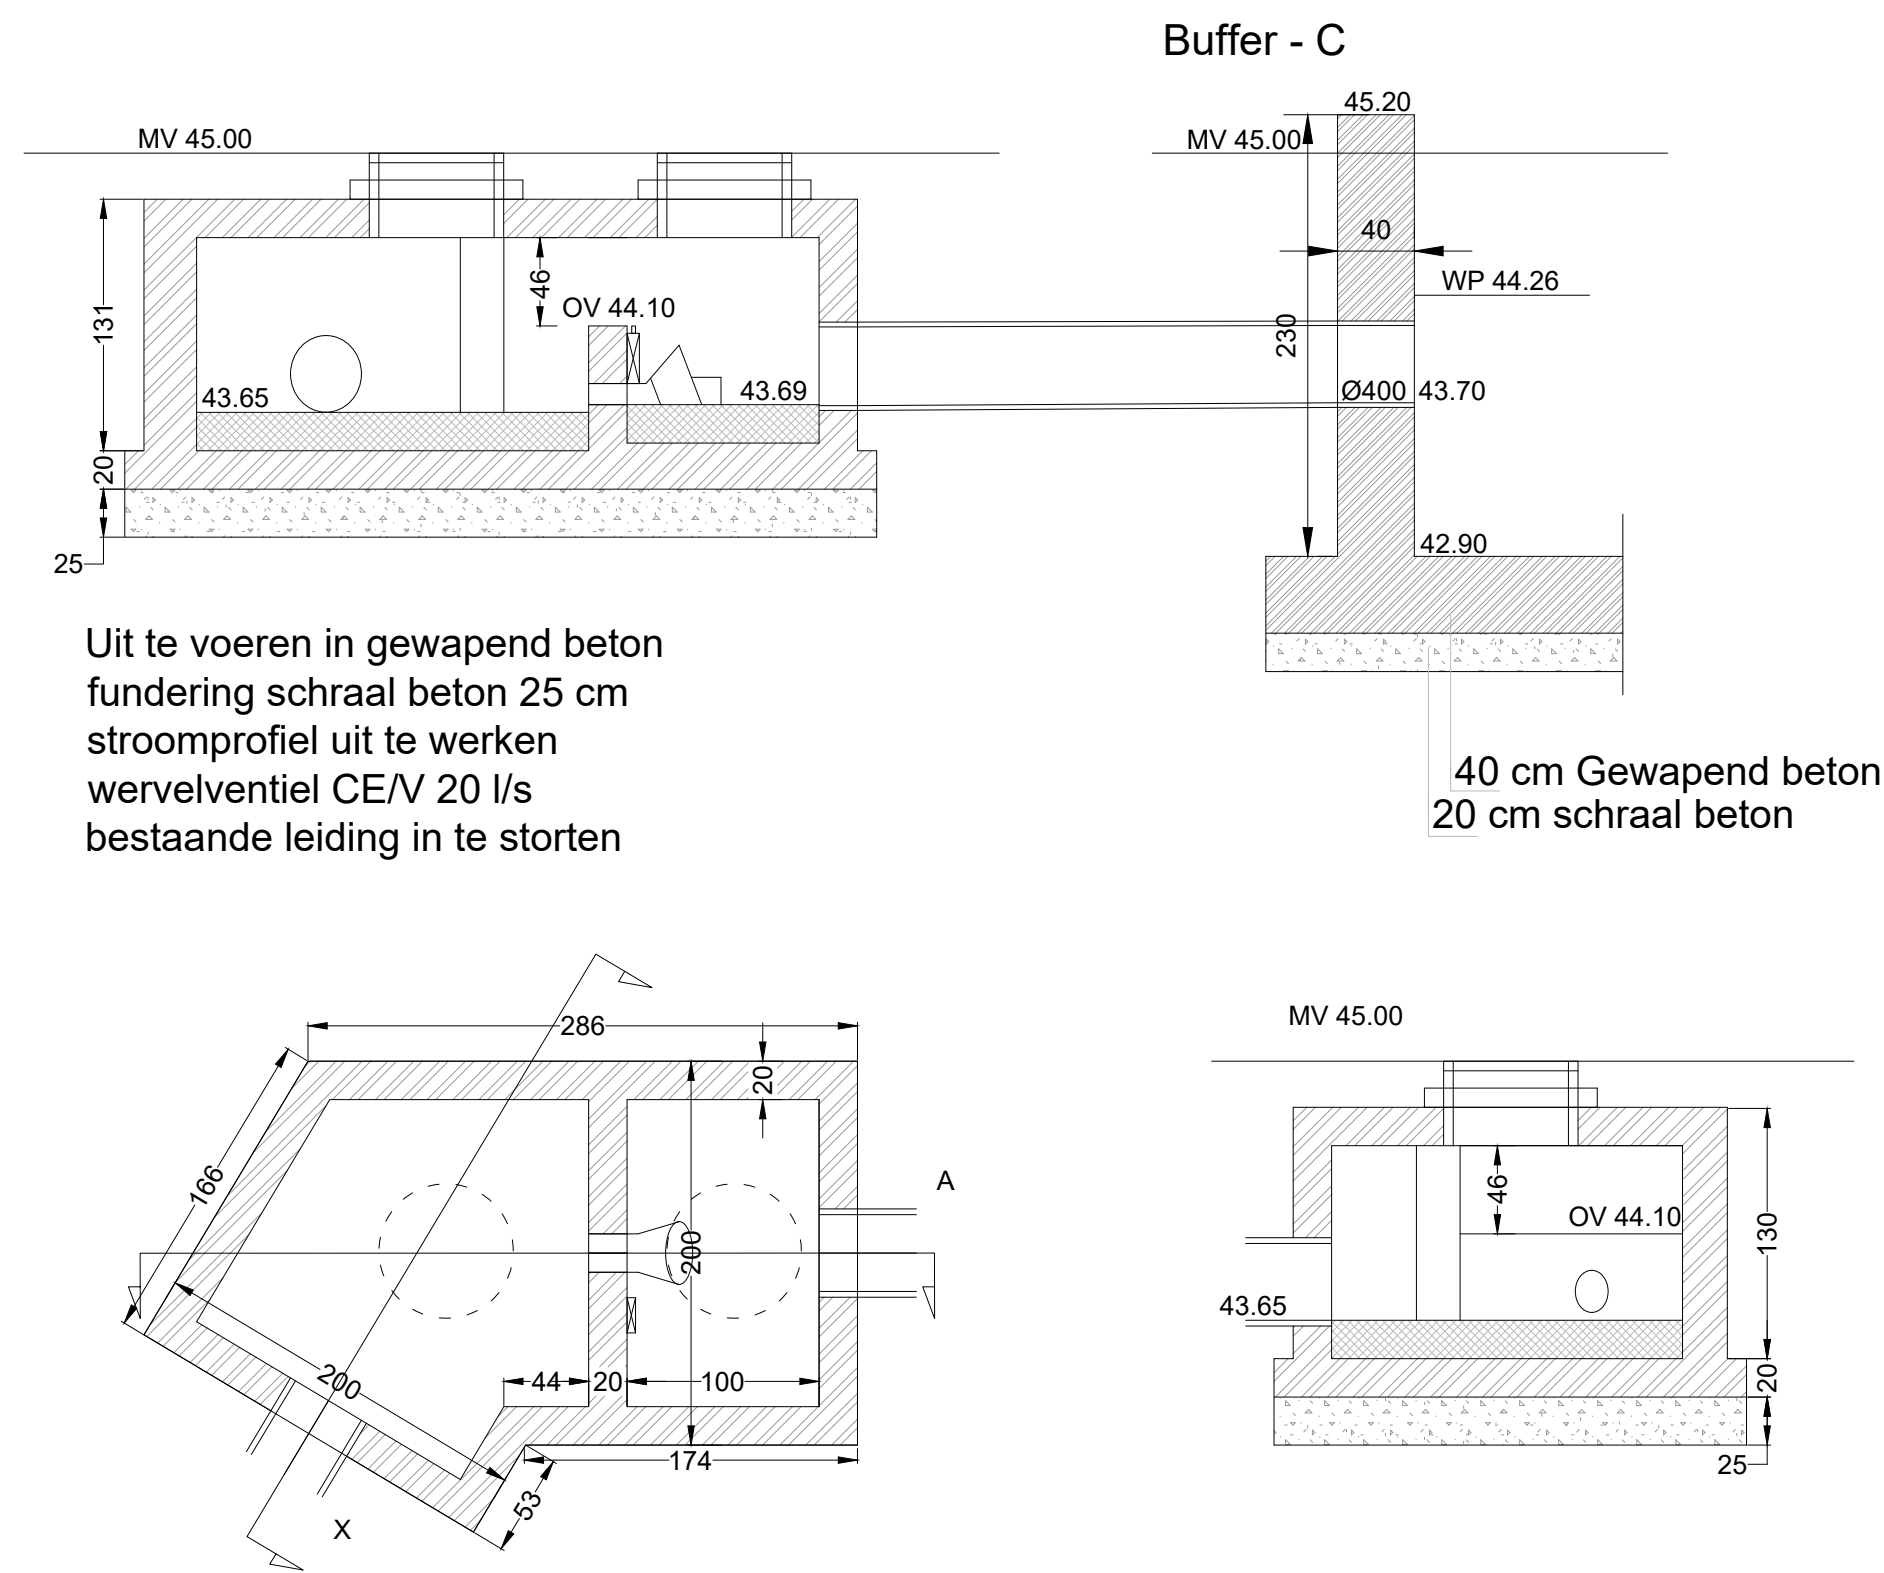

Overstort OR1

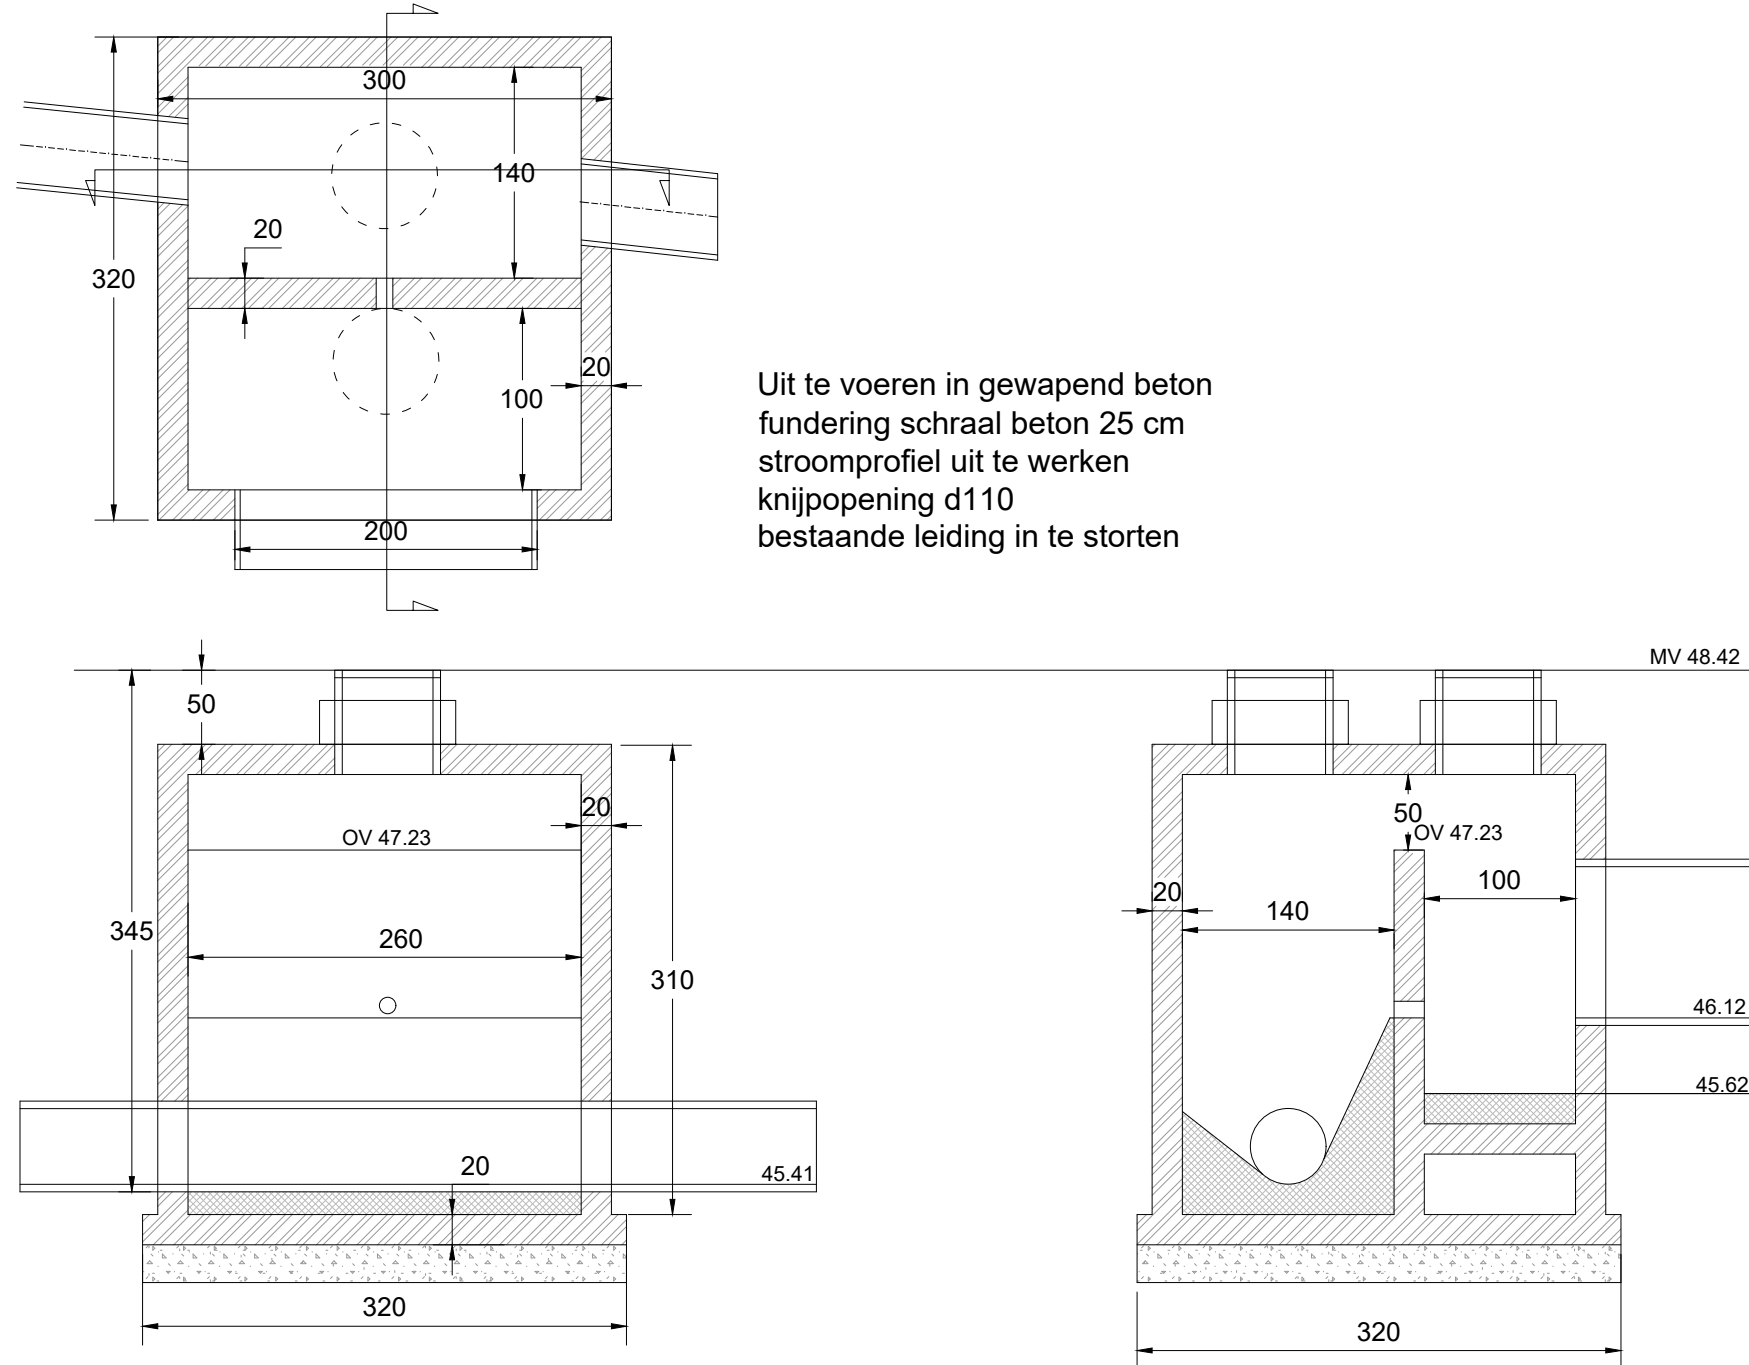

PROVINCIE : OOST-VLAANDEREN
GEMEENTE : BRAKEL

UITBREIDING
AMBACHTELIJKE ZONE

opdrachtgever: SOLVA - Gentsesteenweg 1 B – 9520 Sint-Lievens-Houtem

Gezien en goedgekeurd door de Raad van Bestuur van SOLVA
in zitting van

Algemeen directeur

studiebureau:

aannemer

Studiebureau Infrastructuur en Ruimtelijke Planning
Veiligheidscoördinatie en Keuring private riolering
Gentpoortstraat 66 bus 1
9800 Deinze
BE 0841.575.958
info@infraplan.be

Christophe Van der Weken
tel: 0474 567 560

KUNSTWERKEN

Index	Datum	Omschrijving	Schaal :	1/50
1	febr 2018	opmaak voorontwerpschets		
2	okt 2018	voorontwerp		
3	nov 2018	ontwerp		
4	jan 2019	aanpassing aquafin		
5	jan 2019	opmaak uitvoeringsdossier		
			Planopp. :	
			Projectnummer :	273
			Plannummer :	5/5