
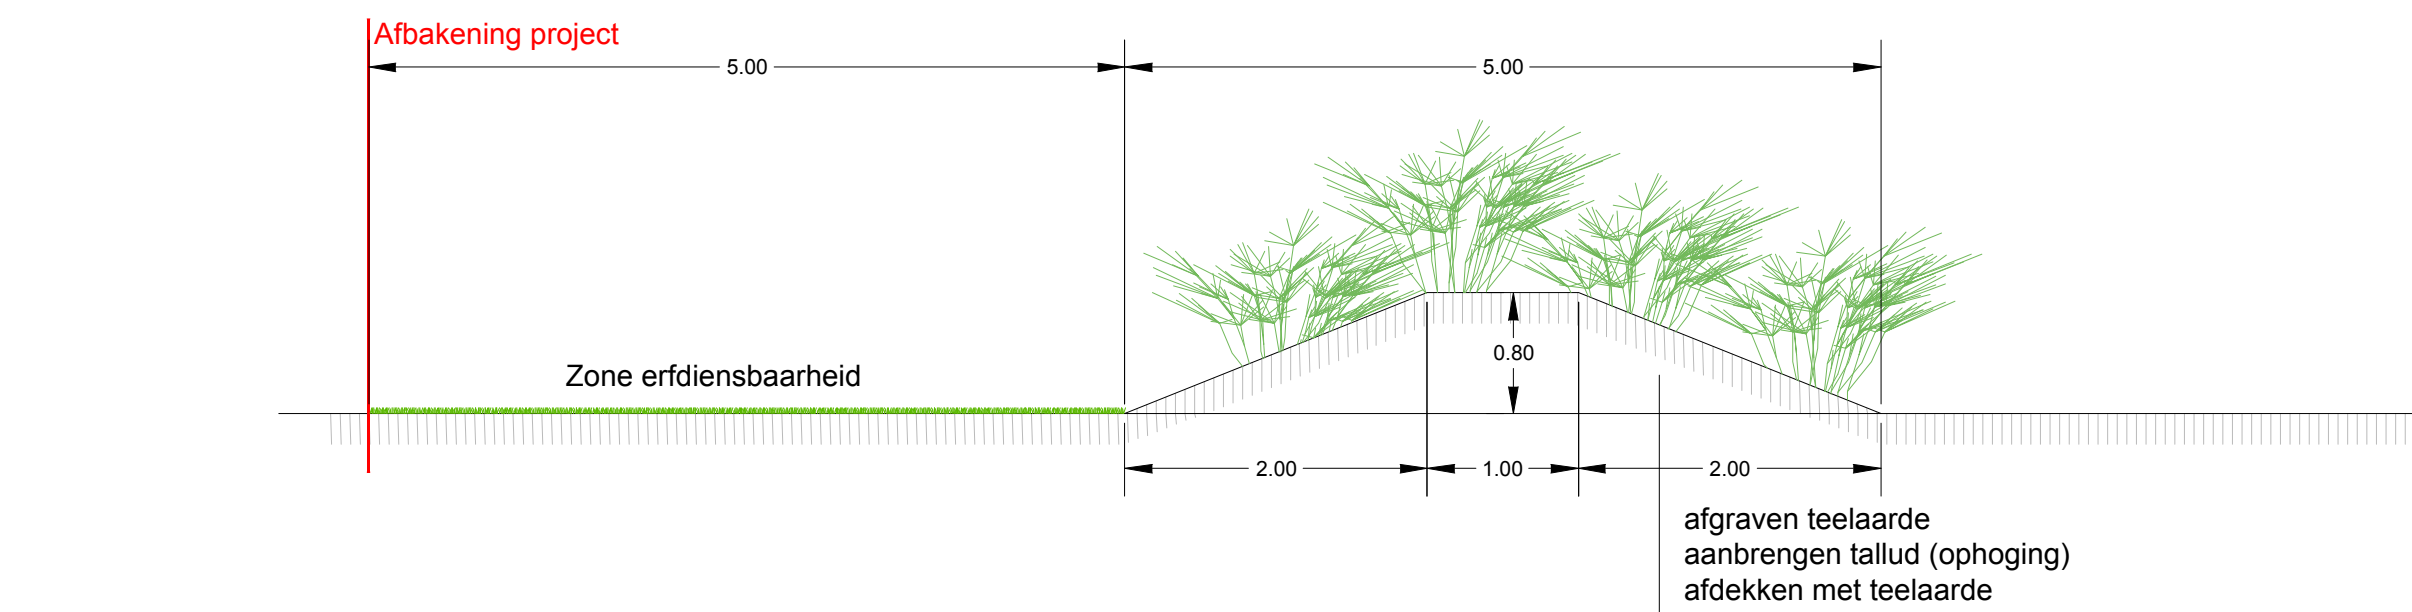




LEGENDE ONTWERP

- Geplande perceelsindeling / max bebouwing
- Afbakening project
- Nieuwe rooilijn
- Betonstraatstenen 22x11x10
opritten aan te leggen volgens vergunning bebouwer
- KWS
- KWS : enkel toplaag
- Bufferbekken / Blusvijver
- Kantstrook 50x20
- Gras
- Grastegels
- Beplanting: bosplantsoen
- Natuurlijk zone: geen werken gepland
bestaande vegetatie en beplanting blijft behouden
- Afsluiting
- Antiparkeerelement : Halve bol 60x60x36
- Nieuwe boom: Quercus 'Crismon spire' veer 350/400
- bestaande bomen te behouden

GROENBUFFER

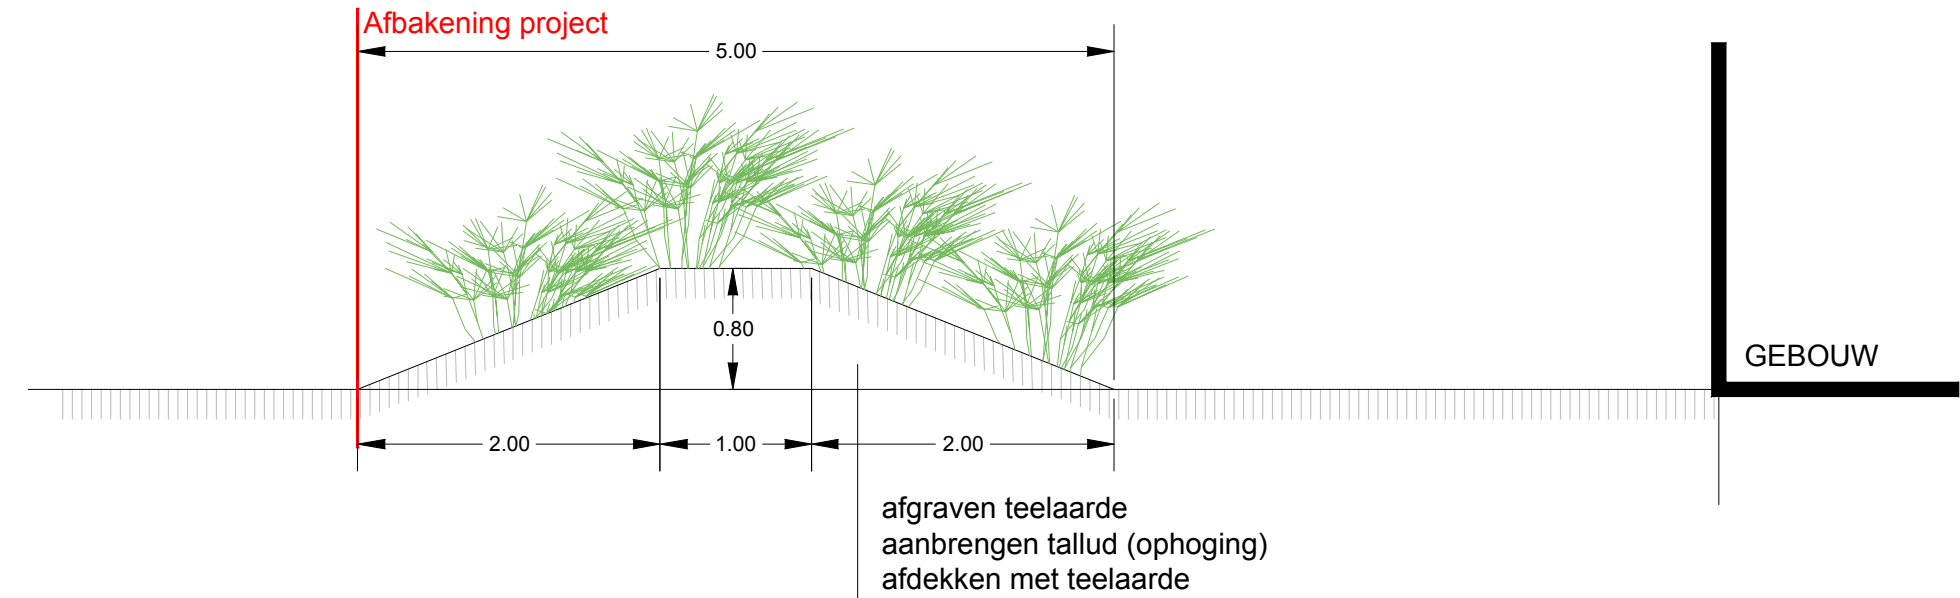

TYPEPROFIEL

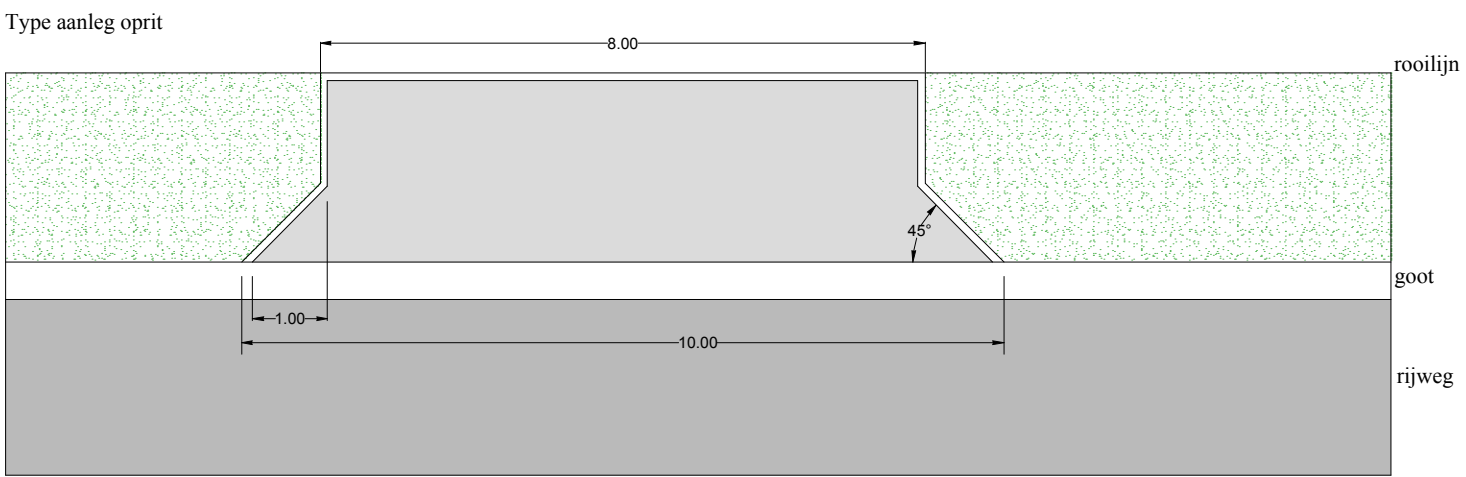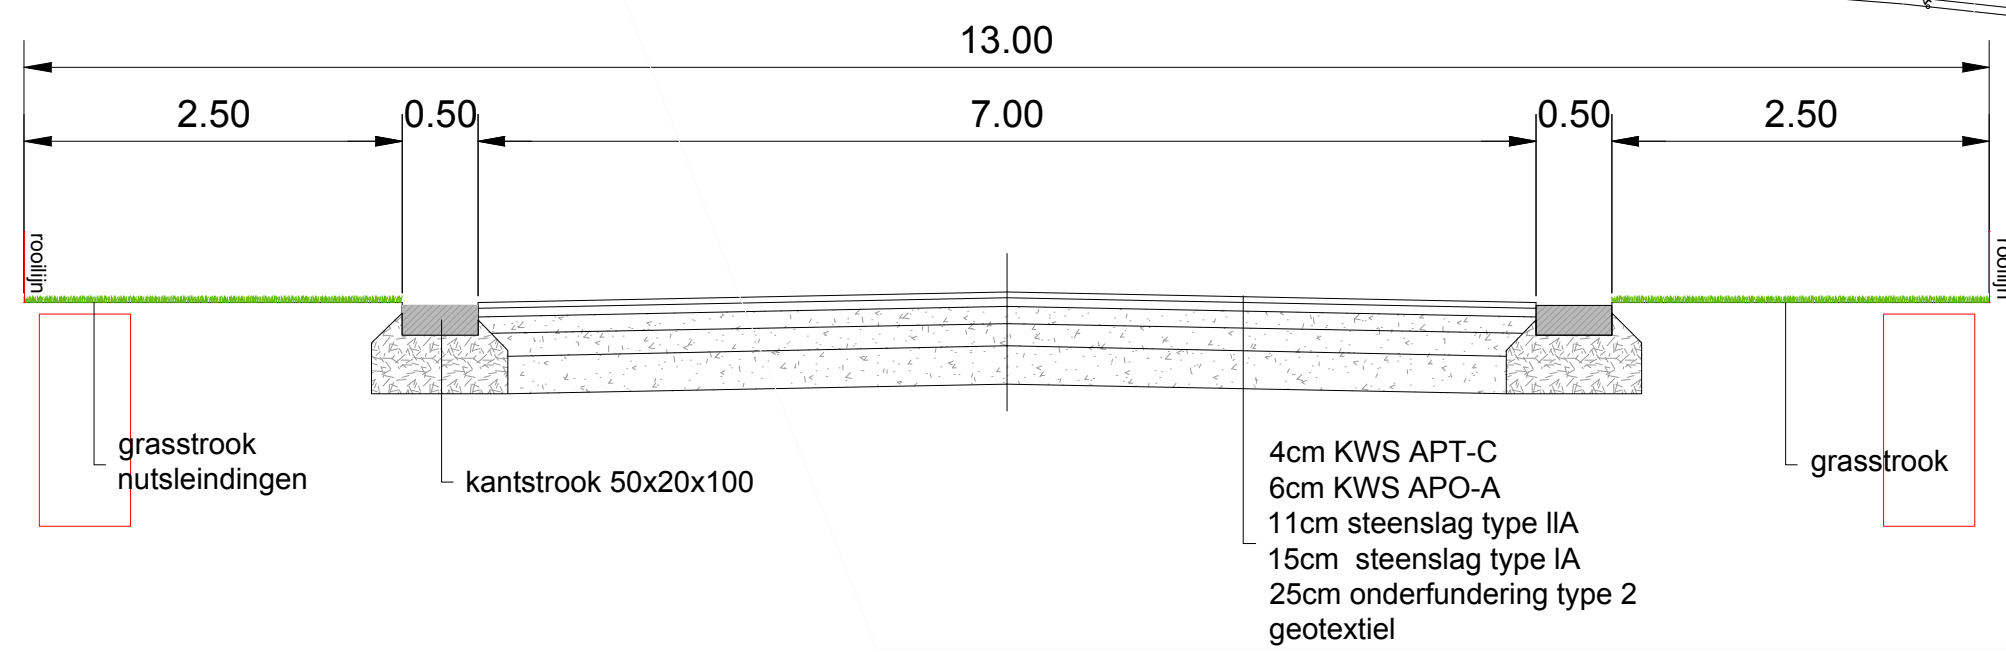

PROVINCIE : OOST-VLAANDEREN
GEMEENTE : BRAKEL

UITBREIDING
AMBACHTELIJKE ZONE

opdrachtgever: SOLVA - Gentsesteenweg 1 B – 9520 Sint-Lievens-Houtem

Gezien en goedgekeurd door de Raad van Bestuur van SOLVA
in zitting van

Algemeen directeur



studiebureau:



Studiebureau Infrastructuur en Ruimtelijke Planning
Veiligheidscoördinatie en Keuring private riolering
Gentpoortstraat 66 bus 1 BE 0841.575.958
9800 Deinze info@infraplan.be


Christophe Van der Weken
tel: 0474 567 560

aannemer

ONTWERP

Index	Datum	Omschrijving	
1	febr. 2018	opmaak voorontwerpschets	Schaal : 1/500
2	okt. 2018	voortontwerp	
3	nov. 2018	ontwerp	
4	jan. 2019	aanpassing aquafin	Planopp. :
5	jan. 2019	opmaak uitvoeringsdossier	Projectnummer : 273
			Plannummer : 2/5

	Geplande percelingsindeling / max bebouwing
	Afbakening project
	Nieuwe rooilijn
	Bestaande riolering aquafin
	Bestaande riolering RWA
	Bestaande riolering DWA
	Riolering RWA
	Riolering DWA
	Waterontvanger
	Huisaansluiting

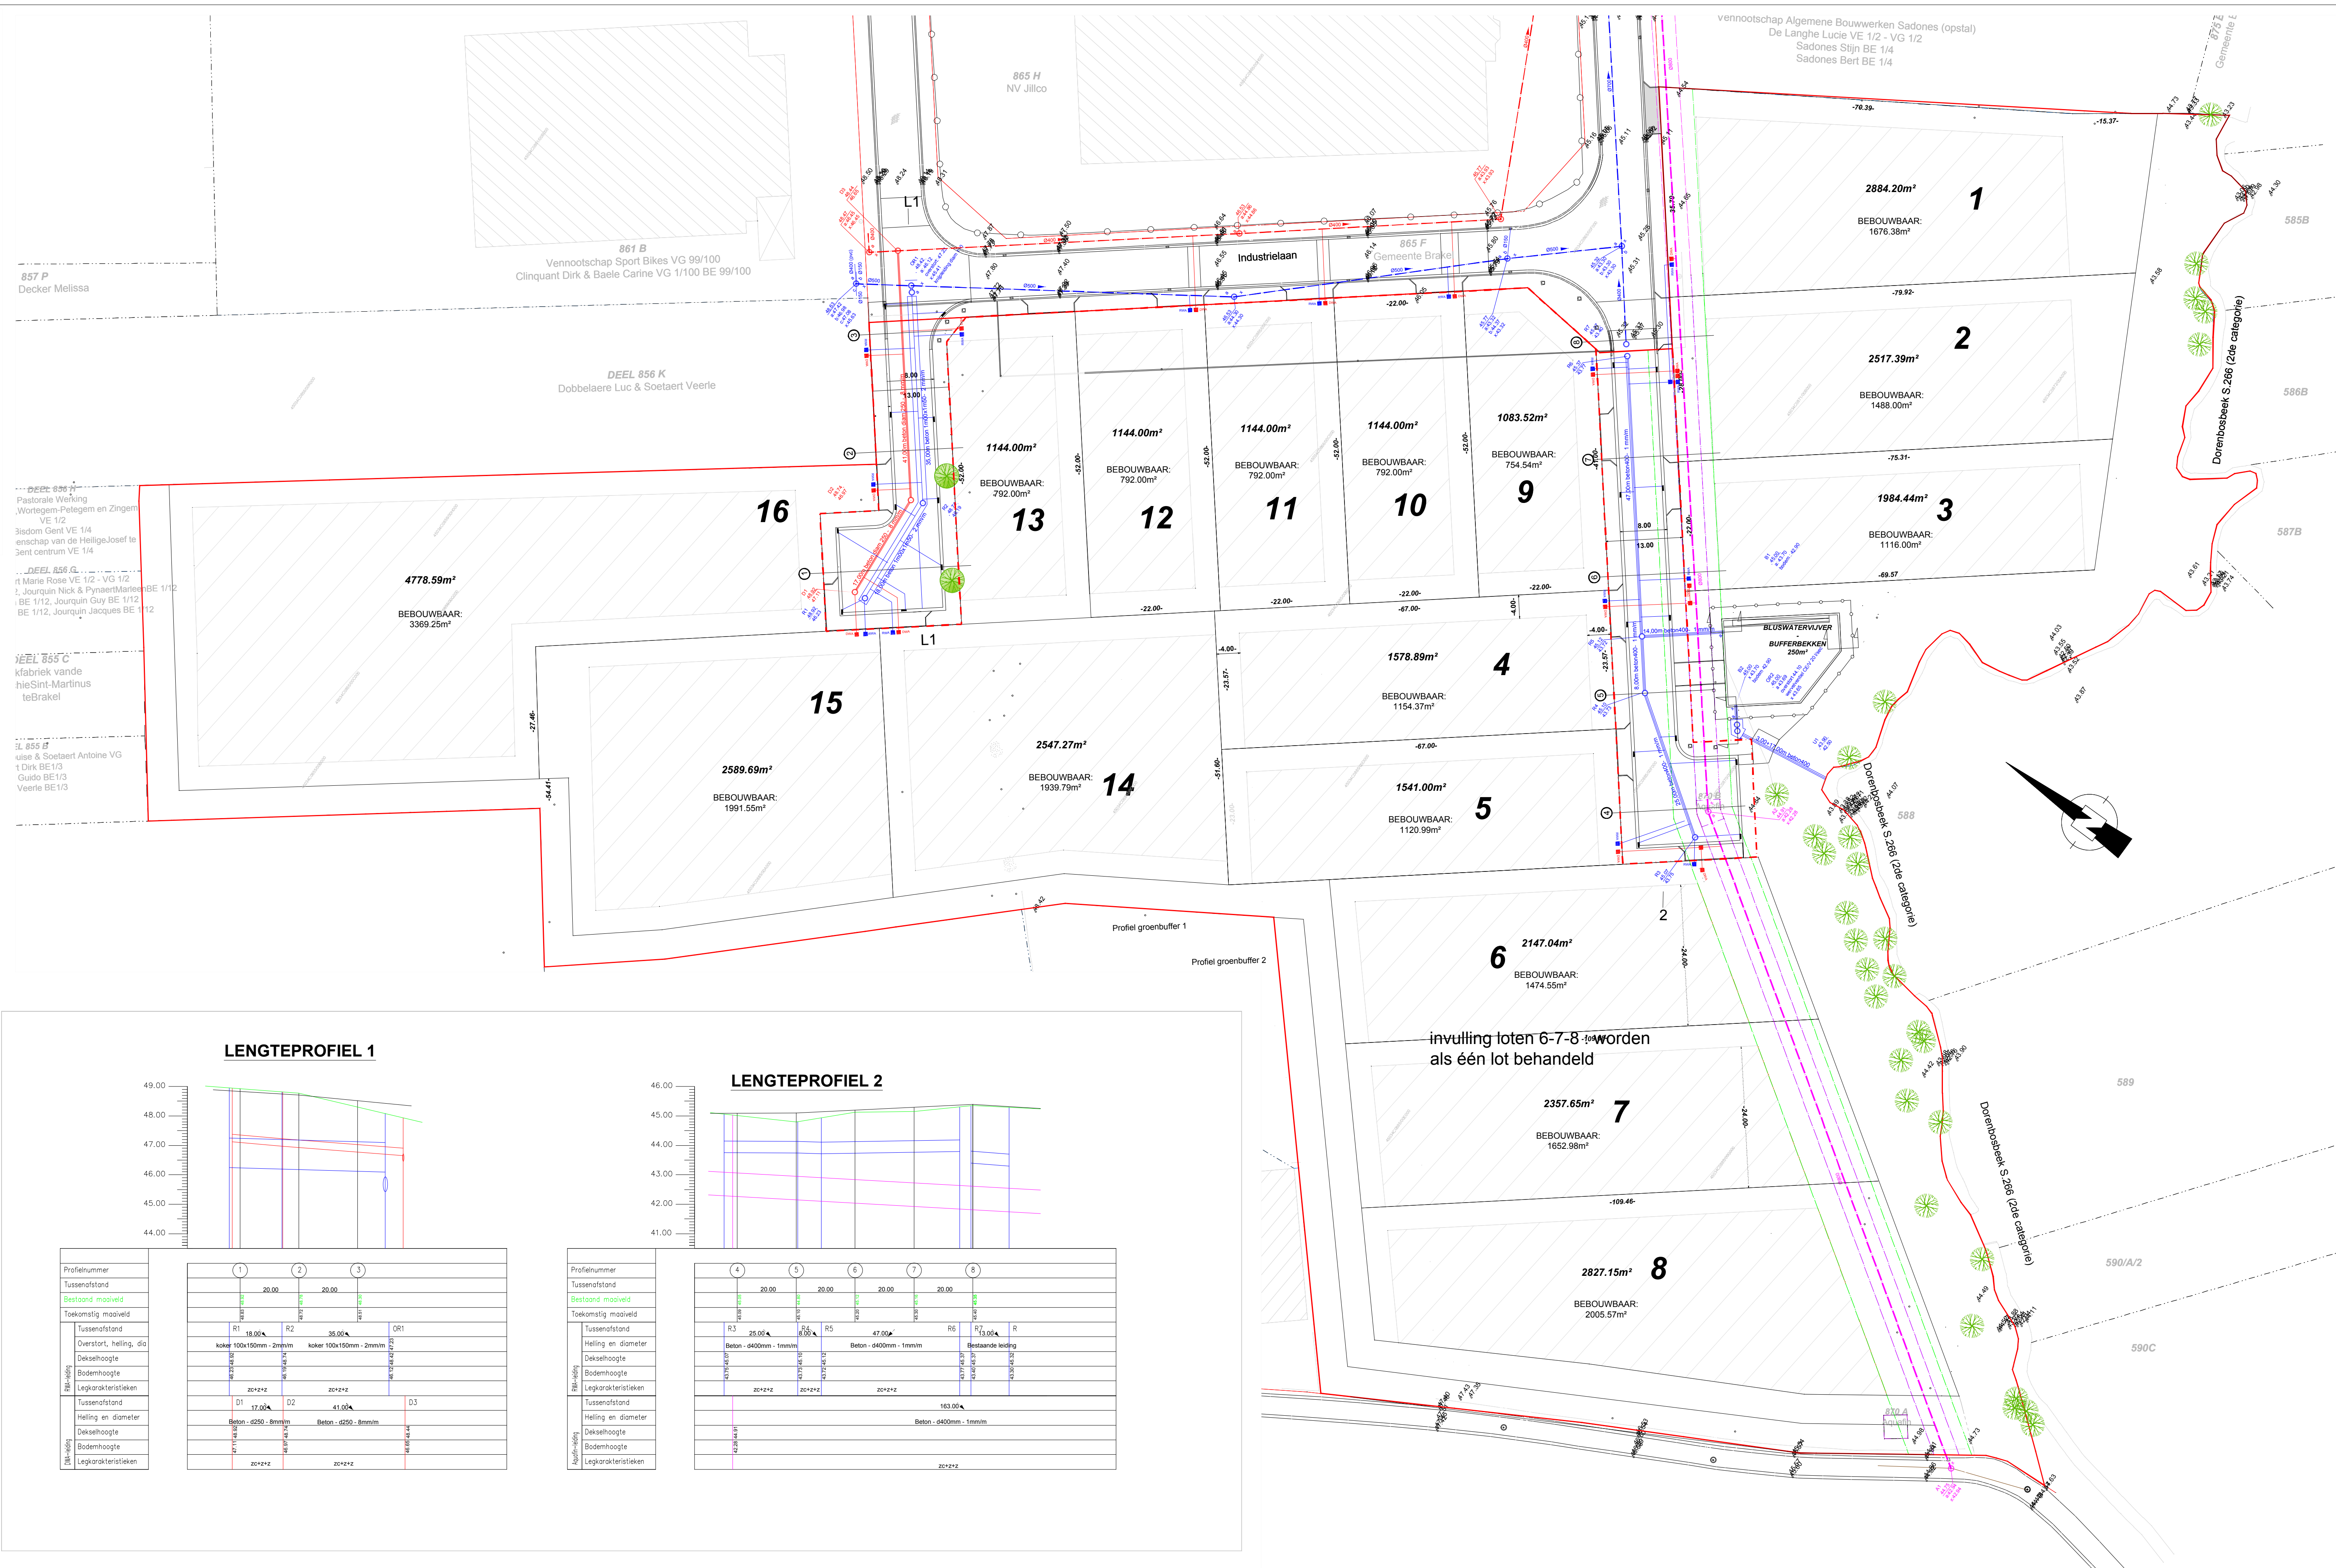

PROVINCIE : OOST-VLAANDEREN
GEMEENTE : BRAKEL

UITBREIDING AMBACHTELIJKE ZONE

Gezien en goedgekeurd door de Raad van Bestuur van SOLV
in zitting van



Algemeen directeur

InfraPlan

Studiebureau Infrastructuur en Ruimtelijke Planning
Veiligheidscoördinatie en Keuring private riolering
 Gentpoortstraat 66 bus 1 BE 0841.575.958
 9800 Deinze info@infraplan.b

Christophe Van der Weken
tel: 0474 567 560

aannemer

RIOLERING

Index	Datum	Omschrijving	
1	febr. 2018	opmaak voorontwerpschets	Schaal : 1/500
2	april 2018	voontwerp	
3	nov. 2018	ontwerp	
4	jan 2019	aangepast aquafin	
5	jan 2019	opmaak uitvoeringsplan	
			Planopp. :
			Projectnummer : 273
			Plannummer : 3/5