


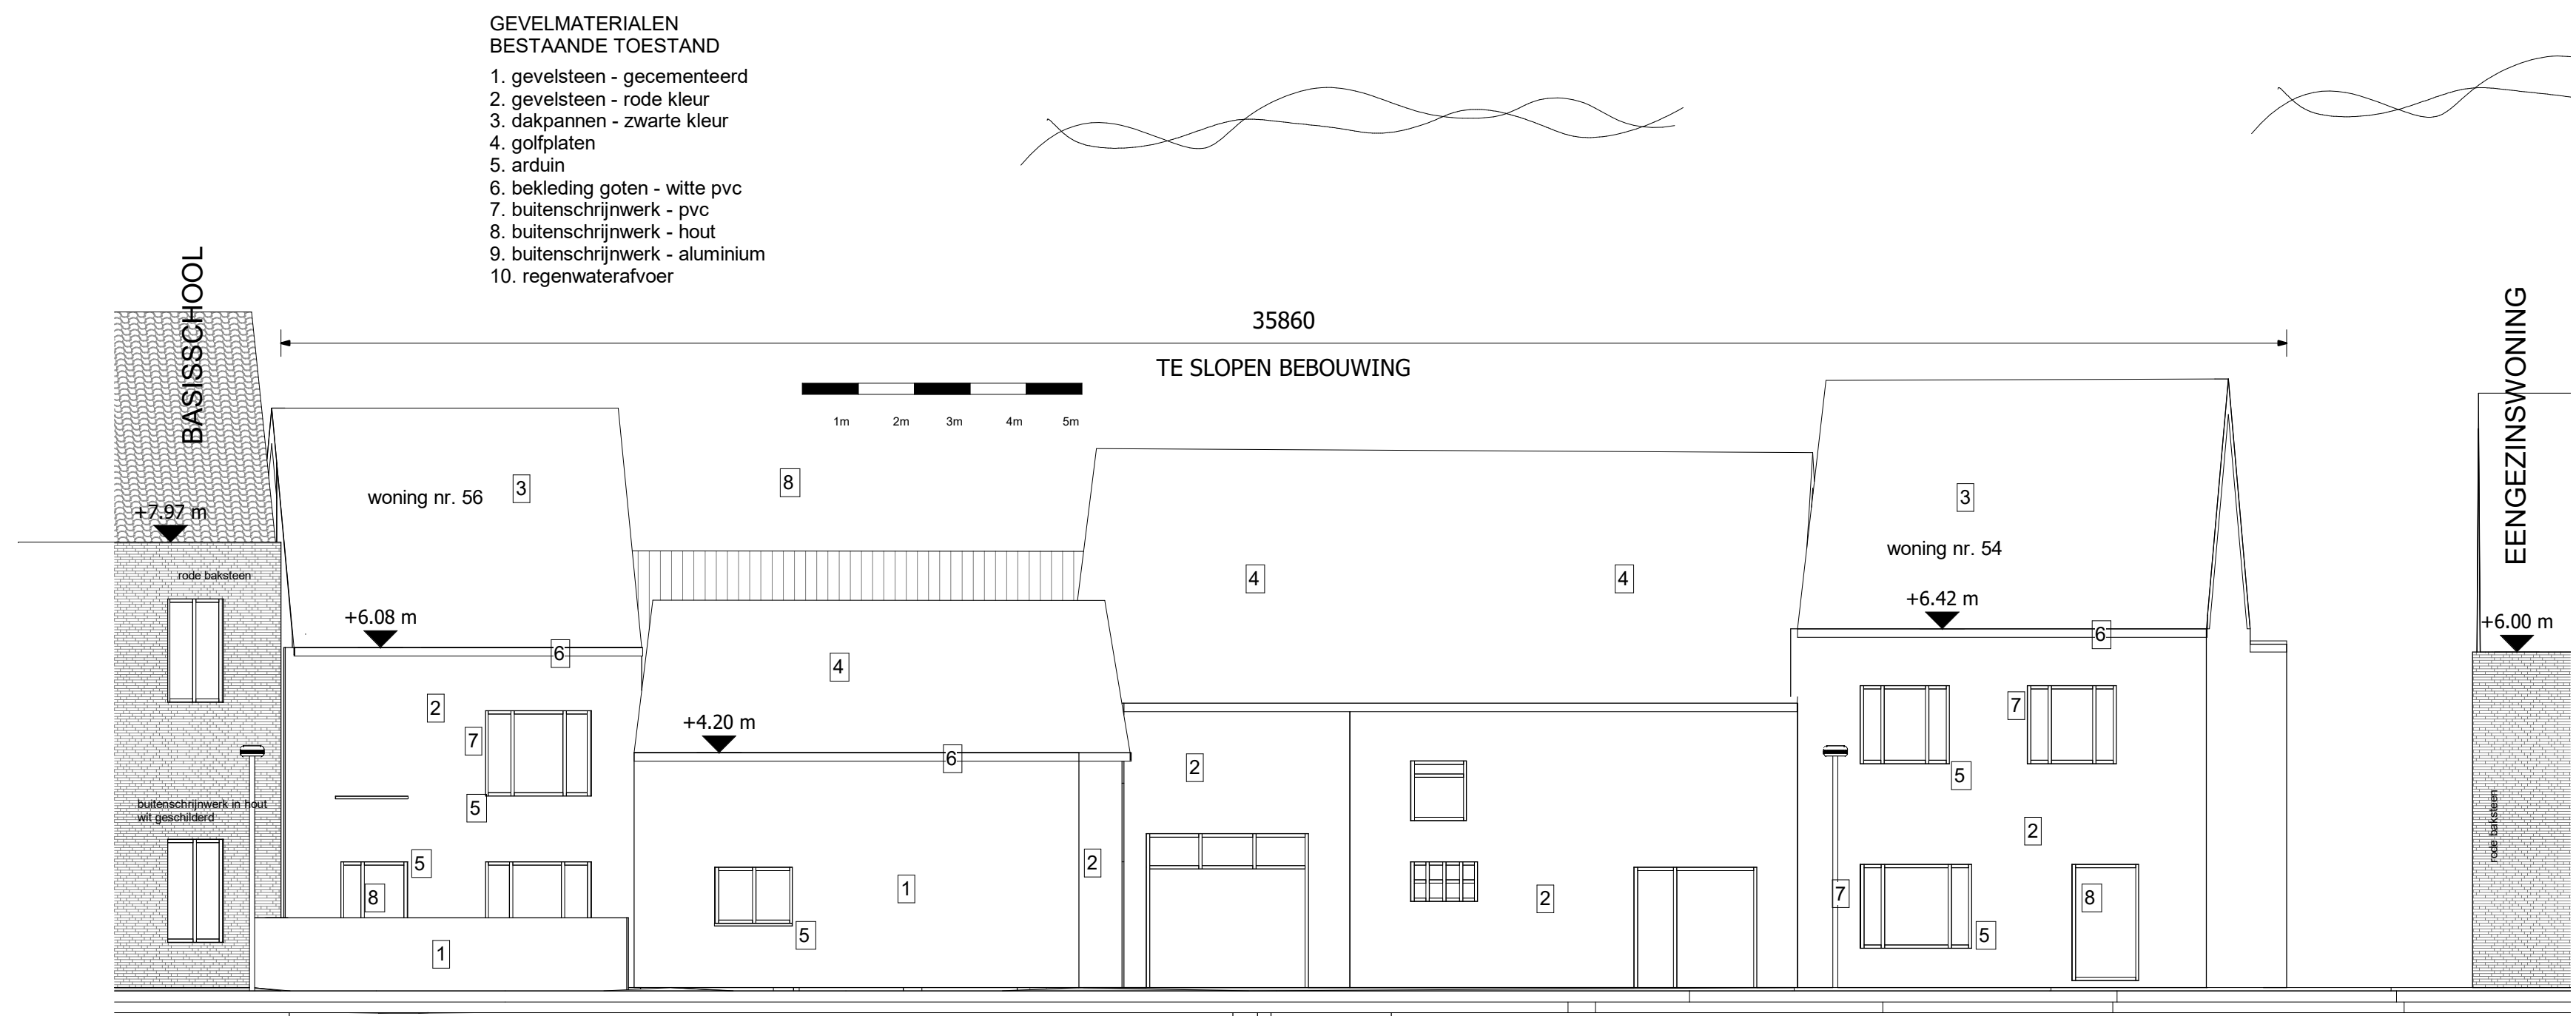

BOUWEN MEERGEZINSWONING NA SLOPEN 2 EENGEZINSWONINGEN + AANBOUWEN
KERKKOUTERSTRAAT, SINT-LIEVENS-HOUTEM

VOORGEVEL bestaande toestand (te slopen)

SCHAAL: 1 : 100