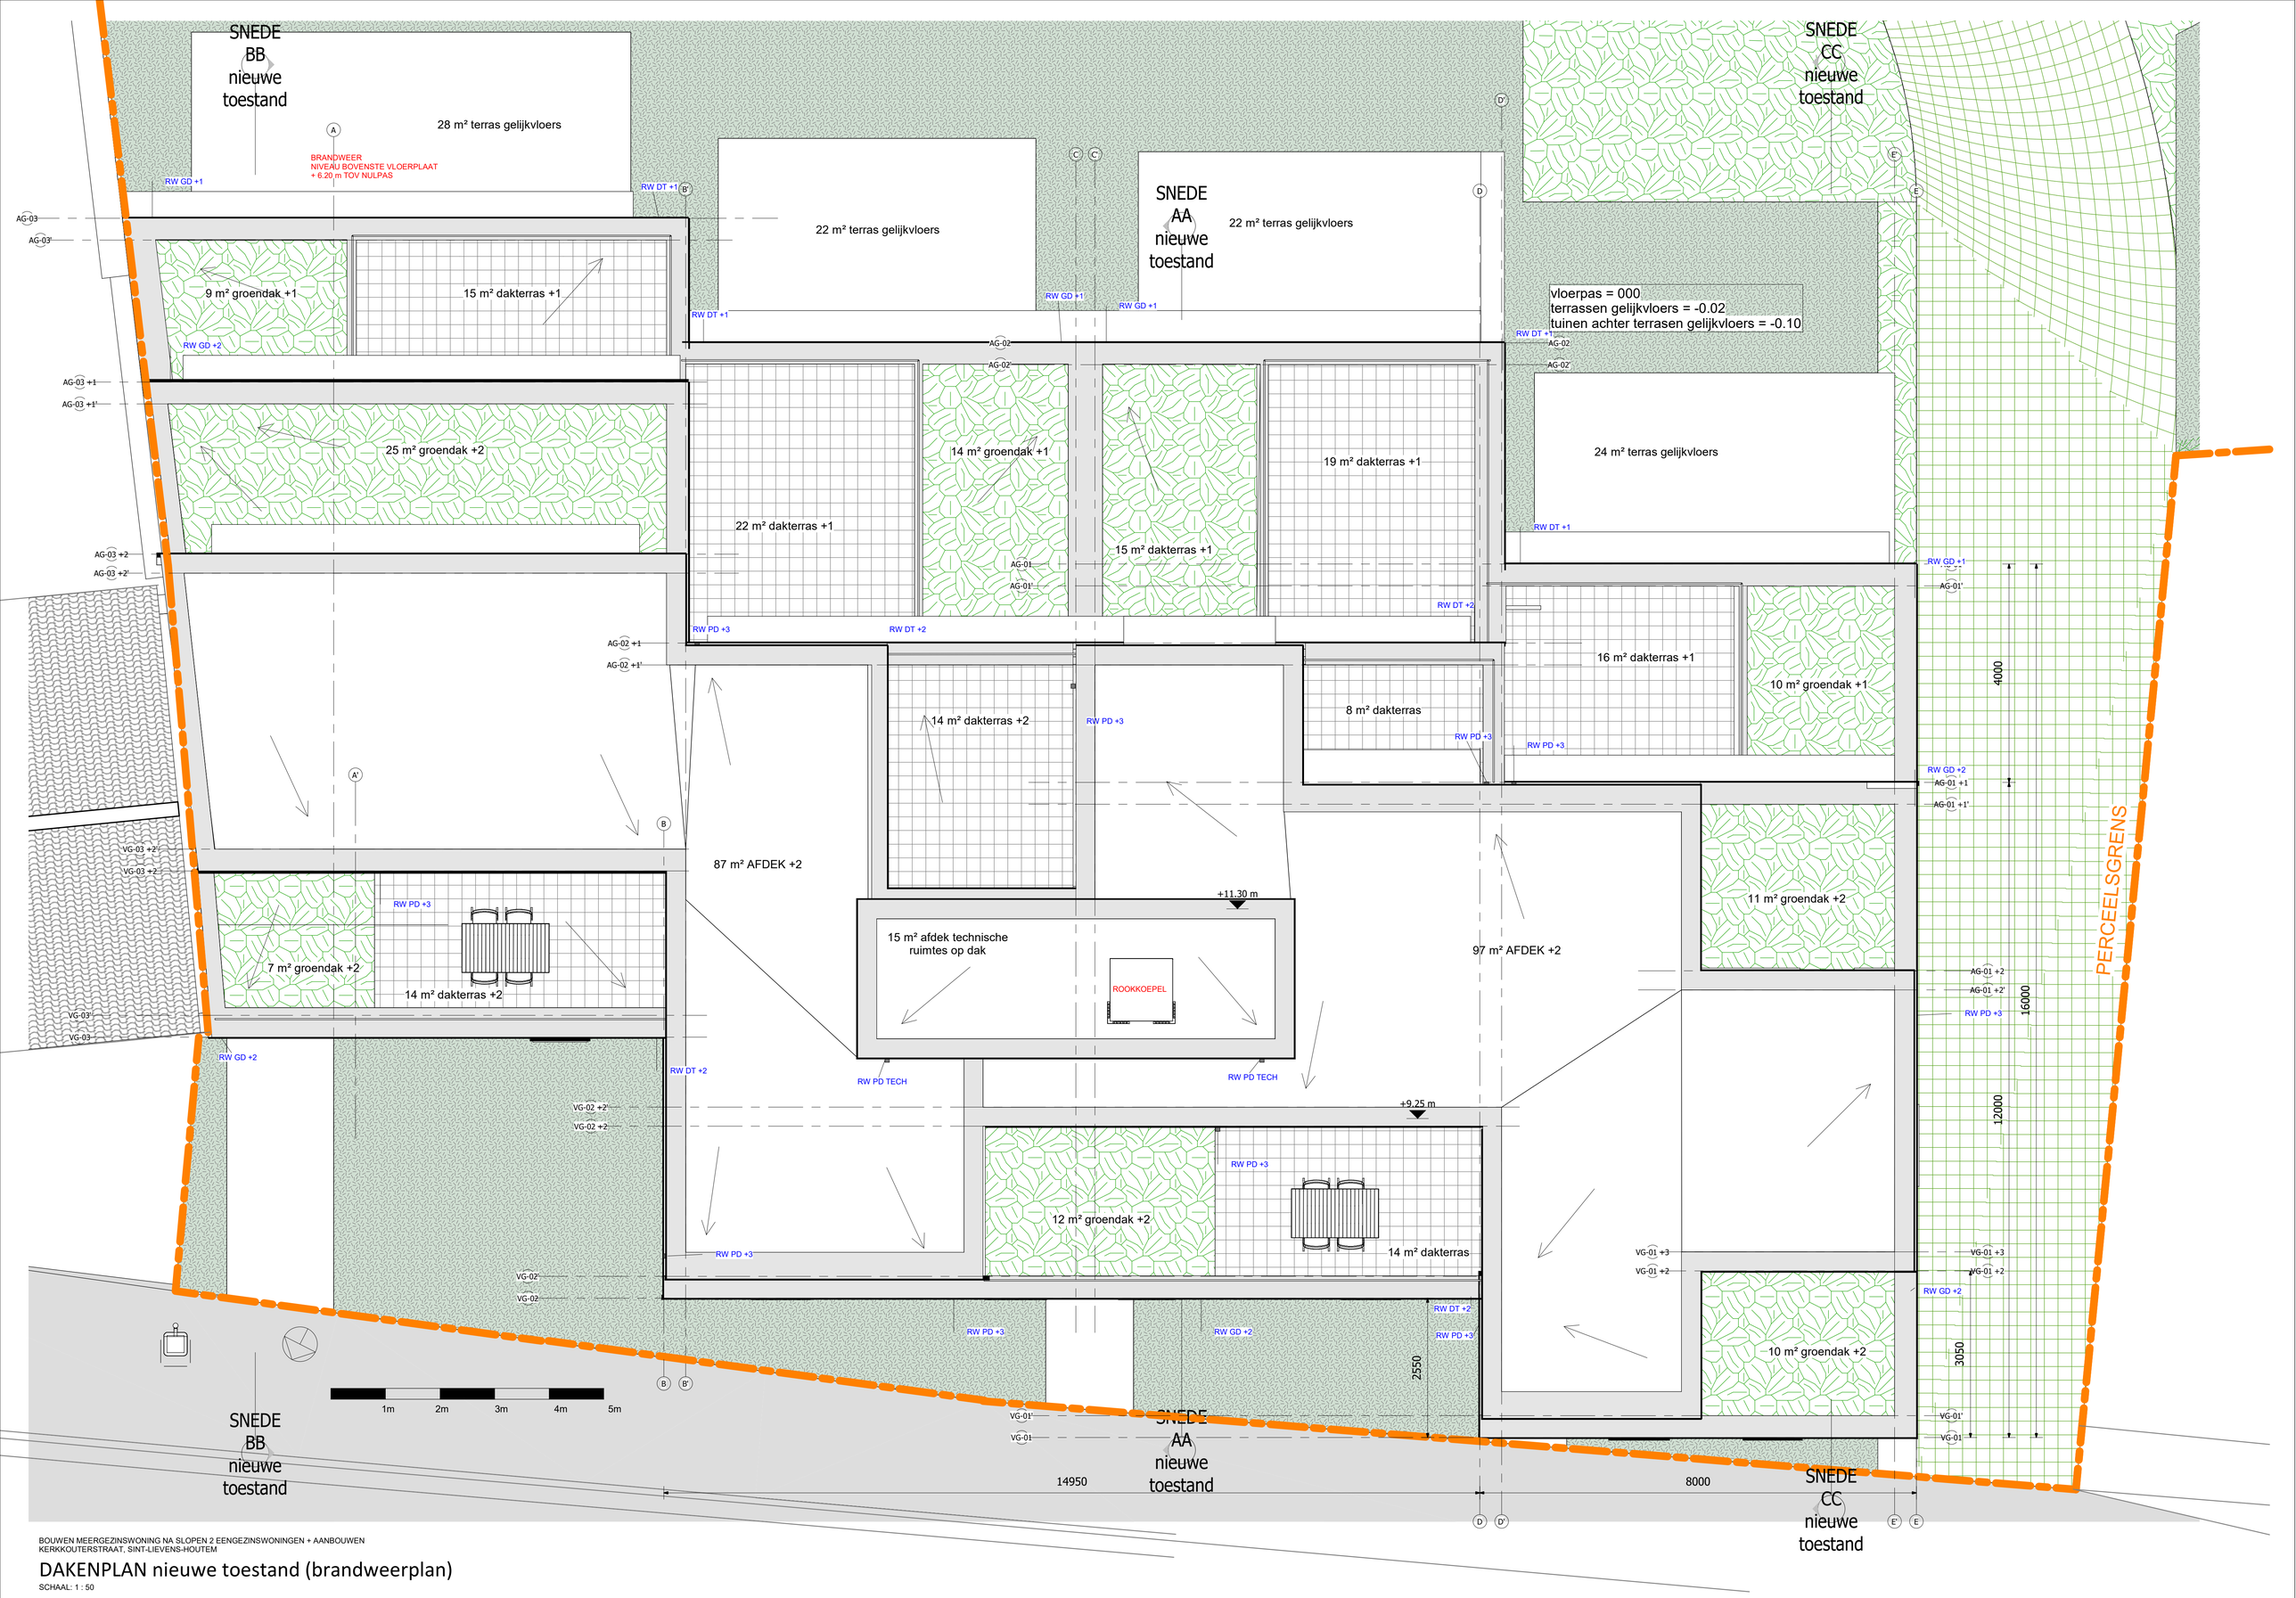

BOUWEN MEERGEZINSWONING NA SLOPEN 2 EENGEZINSWONINGEN + AANBOUWEN
KERKKOUTERSTRAAT, SINT-LIEVENS-HOUTEM

DAKENPLAN nieuwe toestand (brandweerplan)

SCHAAL: 1 : 50