




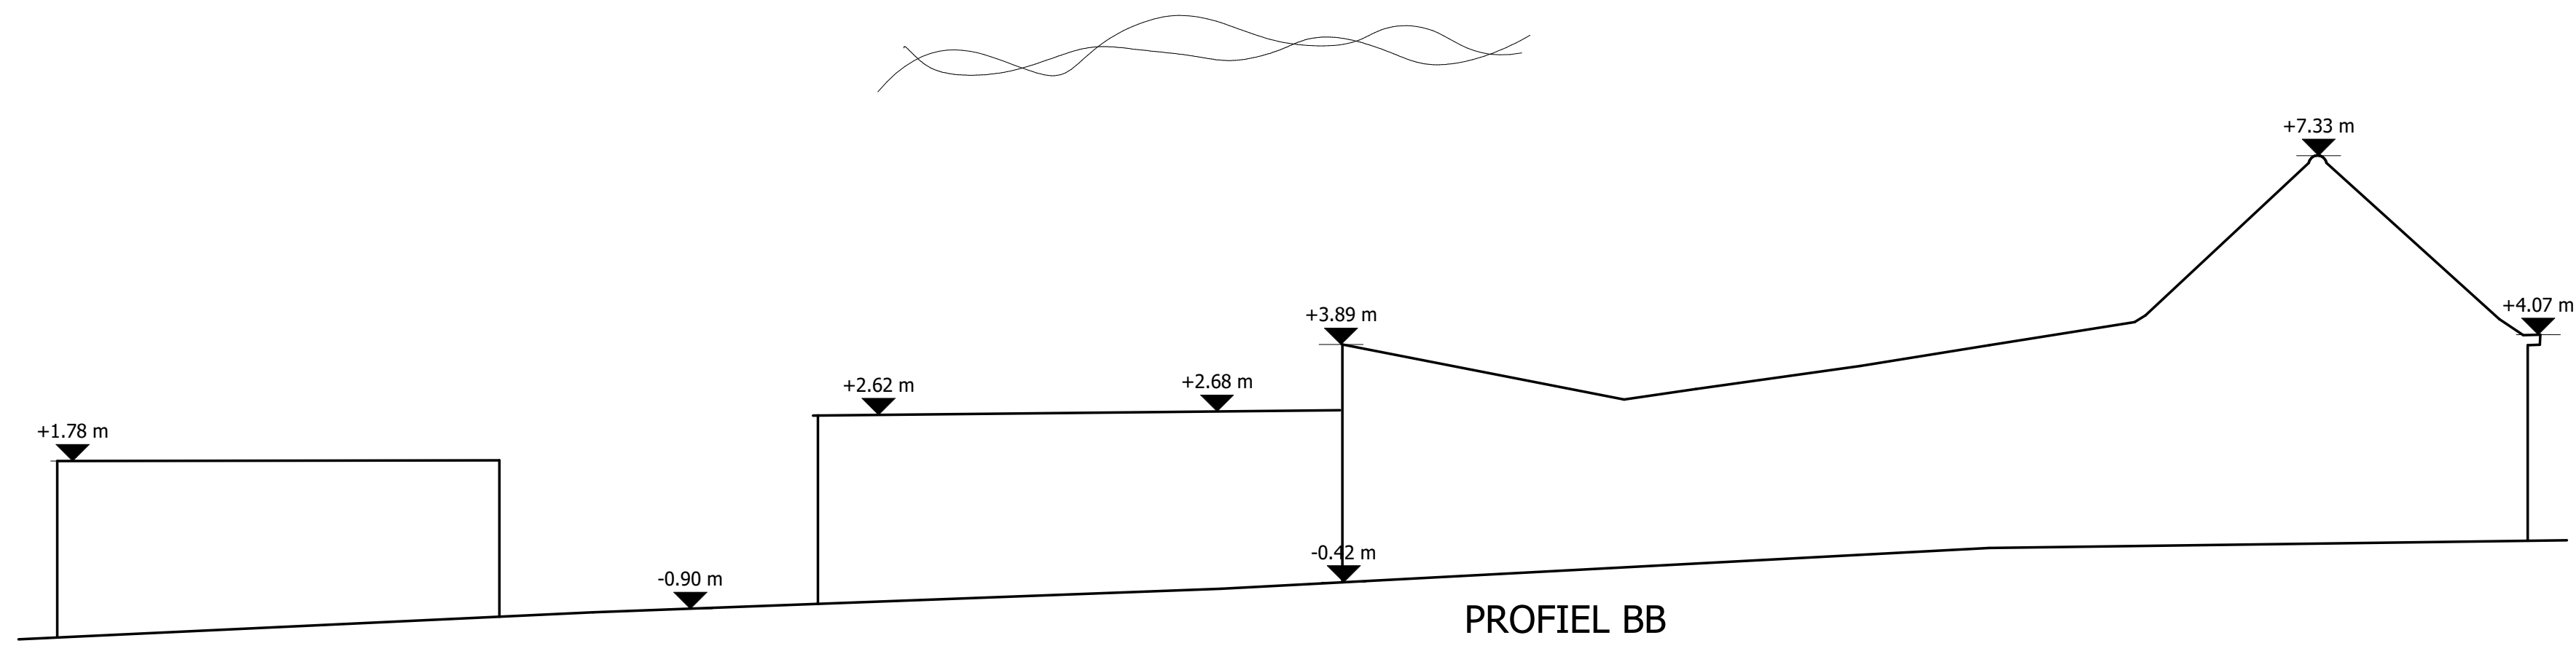

NULPAS 0.00
VLOERPAS NIEUWE BEBOUWING

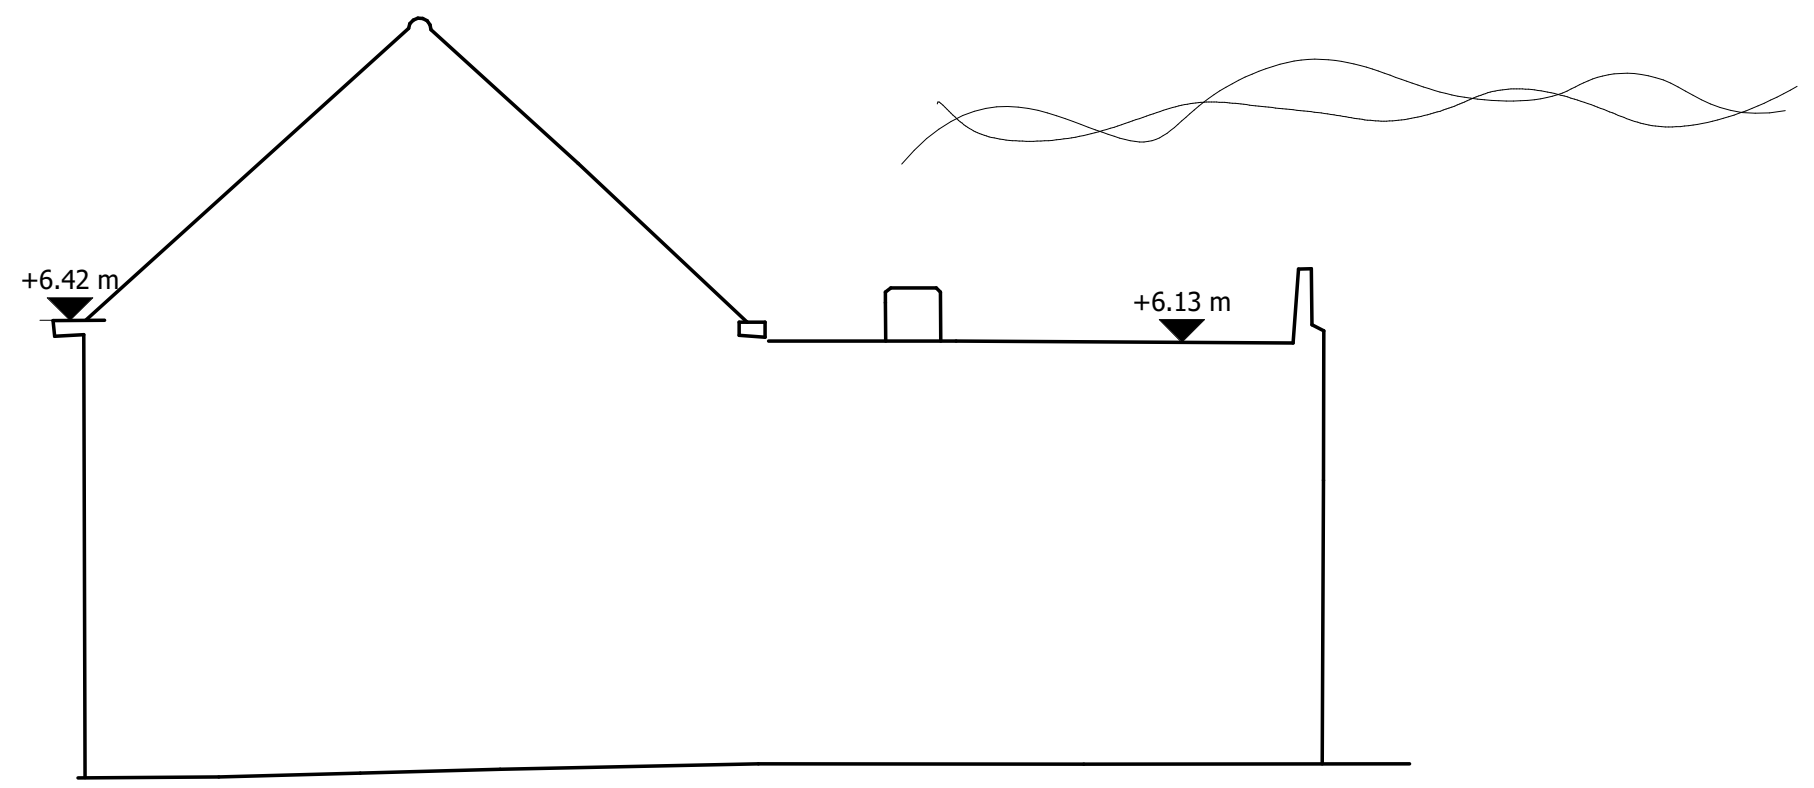


PROFIEL CC
materialen:
rode gevelsteen
dakbedekking in golfplaten en dakpannen

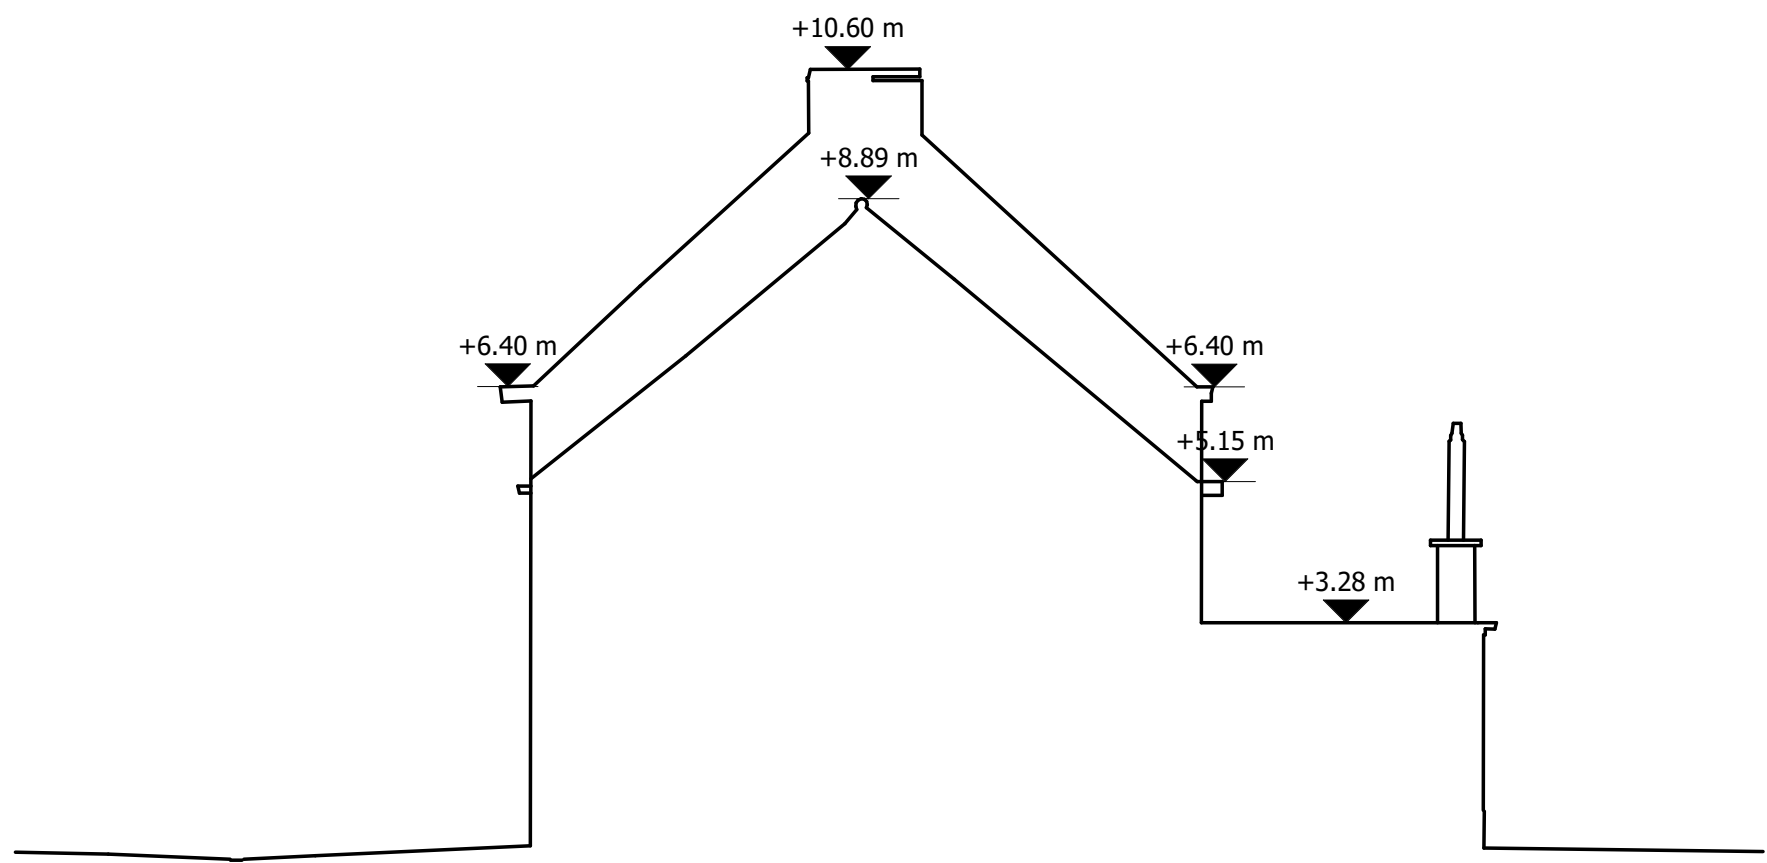


PROFIEL DD
materialen:
rode gevelsteen
dakbedekking in golfplaten


BOUWEN MEERGEZINSWONING NA SLOPEN 2 EENGEZINSWONINGEN + AANBOUWEN
VERBODUITERSTRAAT, DINKLEENENHOUTEM
PROFIELEN B-D Bestaande toestand (te slopen)
SCHAALE: 1 : 100

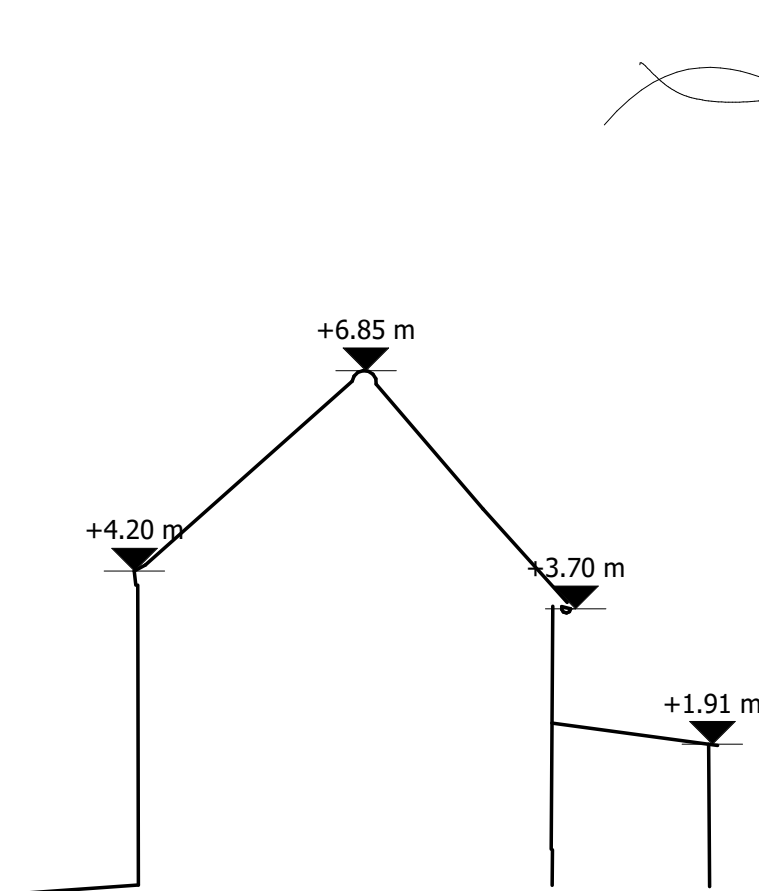


PROFIEL EE
materialen:
rode gevelsteen
dakbedekking in golfplaten

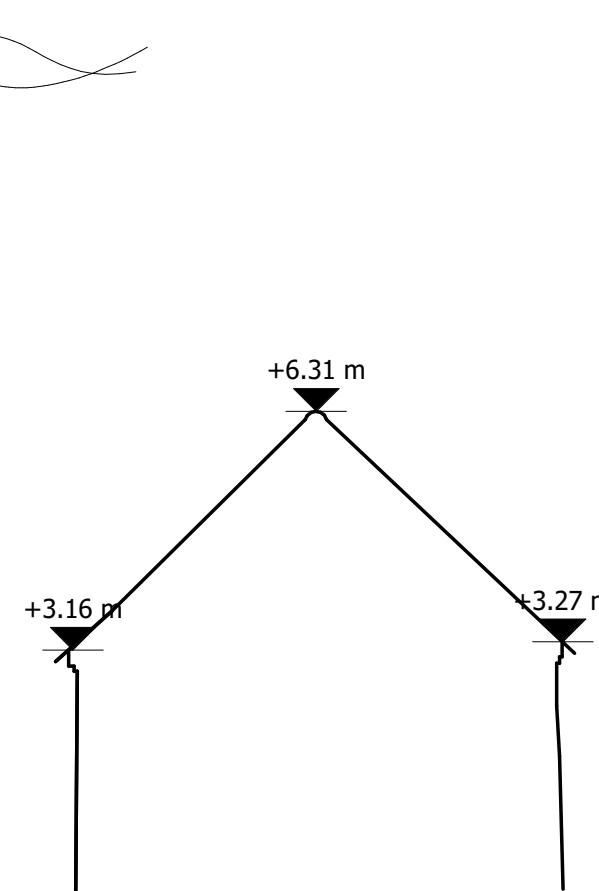


PROFIEL FF
materialen:
rode gevelsteen
dakbedekking in golfplaten

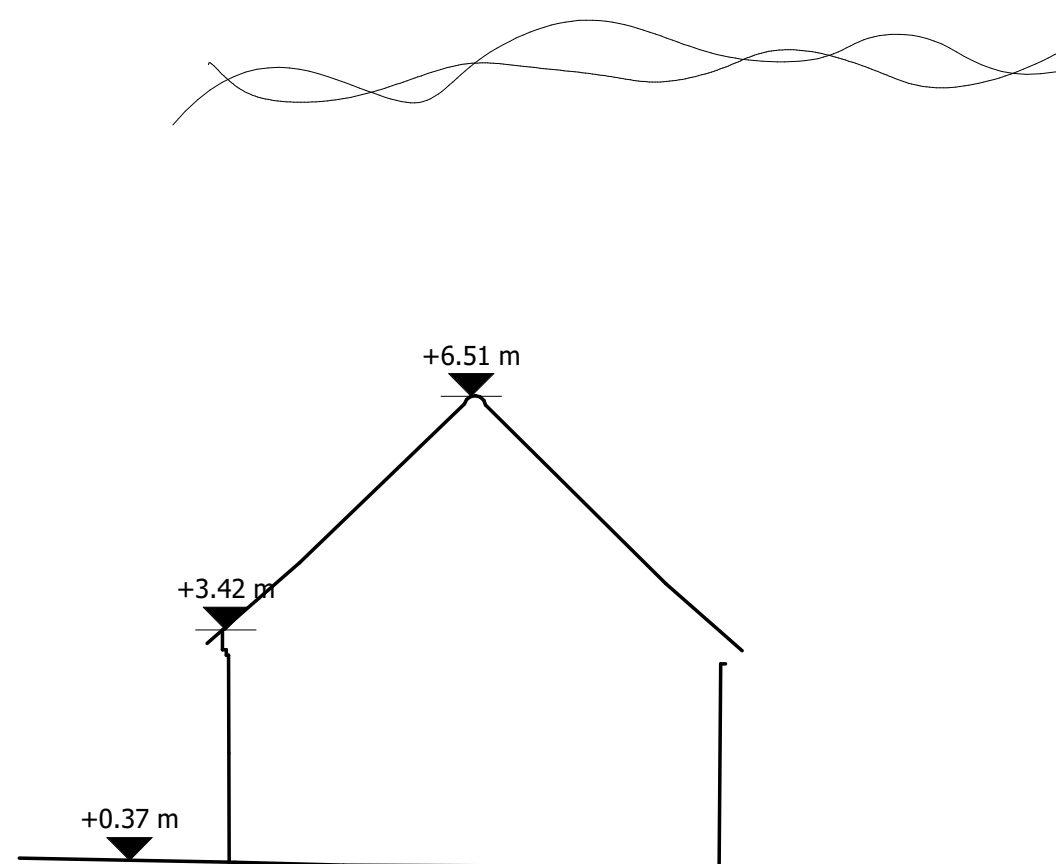

PROFIEL GG
materialen:
rode gevelsteen
dakbedekking in golfplaten

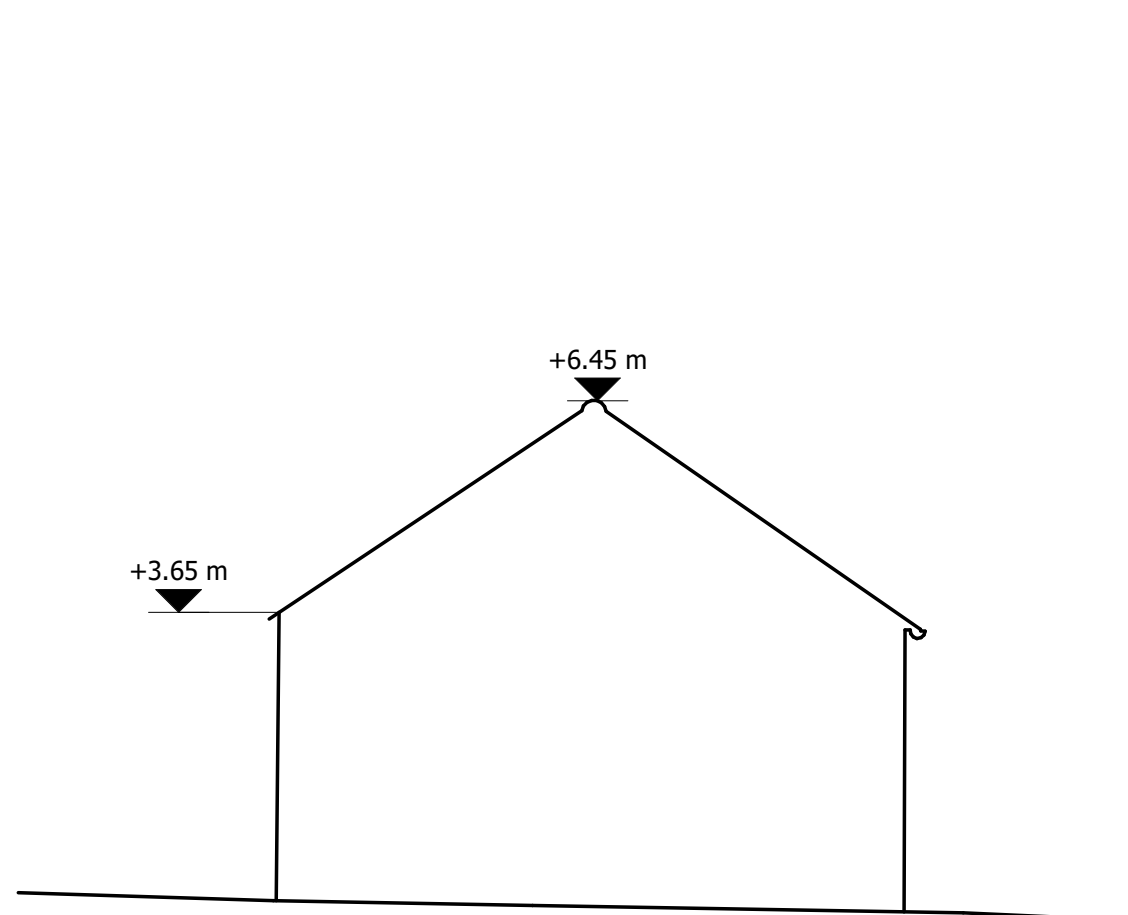

PROFIEL HH
materialen:
grijs metselwerk, deels gecementeerd
golfplaten als dakbedekking

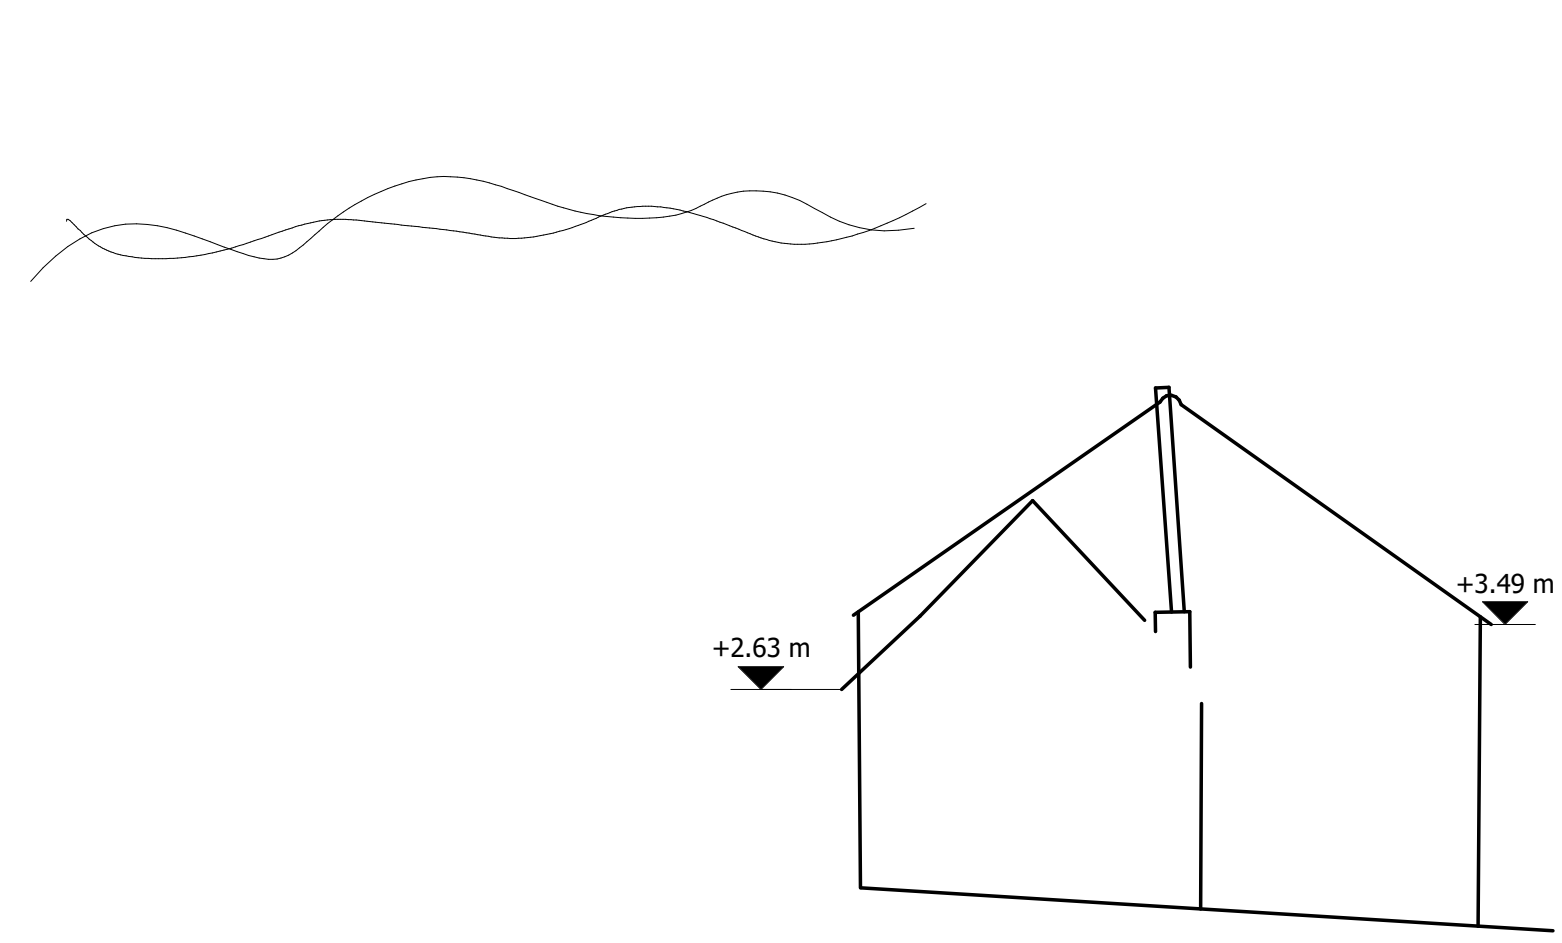

PROFIEL II