



L E G E N D E		
OPGEMETEN EIGENDOMSGRENS OF ROOILIJN		VEELHOEKSPOINT
WEGENIS		ELEKTRICITEITSPAAL
AFSLUITING type BEKAERT		VERLICHTINGSPAAL
AFSLUITING in BETONPALEN		BOOM
HOUTEN AFSLUITING		DEKSEL GASLEIDING
RAND HAAG OF STRUIKEN		HYDRANT
VERDEELKAST ELEKTRICITEIT		SLIKKER
DEKSEL KRAAN WATERLEIDING		ZONE MET STRUIKEN
		GEPLAATSTE FENOPAAL
		GEPLAATSTE IJZEREN BUIS 4/4
		BESTAANDE IJZEREN BUIS
		BESTAANDE PAALSTEEN
		PAAL BELGISCHE STAAT
		PAAL VLAAMSE GEMEENSCHAP
		HOOGTEPEIL vlg TAW

westinderstraat





Groenplan

een selectie uit volgende soorten :

Bomen

Zilverlinde - Tilia argentea, Tiliaceae Tilia, Tilia tomentosa
Moseik, Turkse eik - Quercus Cerris, Fagaceae Quercus
Winterlinde, Kleinbladige linde - Tilia cordata, Tiliaceae Tilia

Hagen


Japanse hulst 'Green Hedge' - Ilex crenata
Gewone hulst - Ilex aquifolium
De glansmispel 'Red Robin' - Photinia
Wintergroene berberis - Berberis verruculosa

Striken

De duindoorn - Hippophae rhamnoides
Kardinaalsmuts
Amerikaanse vogelkers
Wilde lijsterbes
Oesterplant - Acanthus mollis
Siberische edelweiss - Anaphalis triplinervis
Erwtenstruik - Caragana arborescent
Rode valeriaan - Centranthus ruber
Brem - Cytisus scoparius
Fijnstraal - Erigeron 'Dunkelste Aller'
Ooievaarsbek - Geranium himalayense
Baardiris - Iris germanium
Sruikmalva - Lavatera 'Barnsley'
Ezelsoor - Stachys byzantijs

Gazons

Engels raaigras - Lolium perenne
Veldbeemdgras - Poa pratensis
Roodzwenkgras - Festuca Rubra

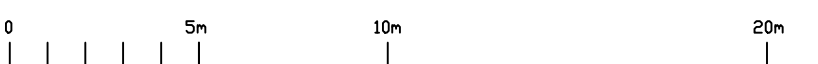

Hagen :



Ilex crenata 'Green Hedge'

groenblijvende soort haagplant met recht opgaande takken en zeer geschikt voor hogere hagen. Japanse Hulst 'Green Hedge' is een goed alternatief voor de buxus.



Ilex aquifolium (Gewone hulst)

formele, altijd groene struik met donkergroen, glanzend blad.
Hulst ontwikkelt mooie, rode bessen in de periode van september tot maart.
Hulst verdraagt snoeien goed en is prima geschikt als haagplant.



De **glansmispel**, in het Latijn *Photinia*, is een plantengeslacht waarvan enkele soorten erg geschikt zijn als haagplanten.

'Red Robin' als haagplant wordt steeds bekender



Berberis verruculosa - wintergroene berberis.

In het najaar kleuren enkele bladeren van deze soort rood, wat een mooi effect geeft. Door de vele doorns is de Berberis verruculosa een erg inbraakwerende haagplant,

Bomen :

Tiliaceae Tilia

Tilia tomentosa

Zilverlinde - *Tilia argentea*

Hoogte : 20 - 25 (30) m

Kroonvorm : breed kegelvormig tot rond, halfopen kroon

Schors en takken : lichtgrijs, glad, later licht gegroefd, twijgen groengrijs, viltig

Blad : rond tot hartvormig, donkergroen, onderzijde witviltig, 4 - 13 cm



Fagaceae Quercus

Quercus cerris

Moseik, Turkse eik

Hoogte : 20 - 30 (35) m

Kroonvorm : breed kegelvormig, later rond, halfopen kroon

Schors en takken : bijna zwart, ruw, jonge twijgen grijsbruin tot grijsgroen, viltig

Blad : langwerpig tot ovaal, gelobd tot diep ingesneden, 6 - 12 cm, groen



Tiliaceae Tilia

Tilia cordata

Winterlinde, Kleinbladige linde

Hoogte : 20 - 25 (30) m, snelgroeiend

Kroonvorm : breed eirond tot rond, halfopen kroon

Schors en takken : donker grijsbruin, gegroefd, twijgen groen, later roodbruin

Blad : min of meer rond, hartvormige bladvoet, groen, 4 tot 9 cm



Struiken :



De duindoorn (*Hippophae rhamnoides*)



Kardinaalsmuts



Amerikaanse vogelkers




Wilde lijsterbes


Verder eventueel nog een selectie uit :

Acanthus mollis – Oesterplant
Anaphalis triplinervis – Siberische edelweiss
Caragana arborescent – Erwtenstruik
Centranthus ruber – Rode valeriaan
Cytisus scoparius – Brem
Erigeron 'Dunkelste Aller' – Fijnstraal
Geranium himalayense – Ooievaarsbek
Iris germanium – Baardiris
Lavatera 'Barnsley' – Struikmalva
Stachys byzantijs – Ezelsoor



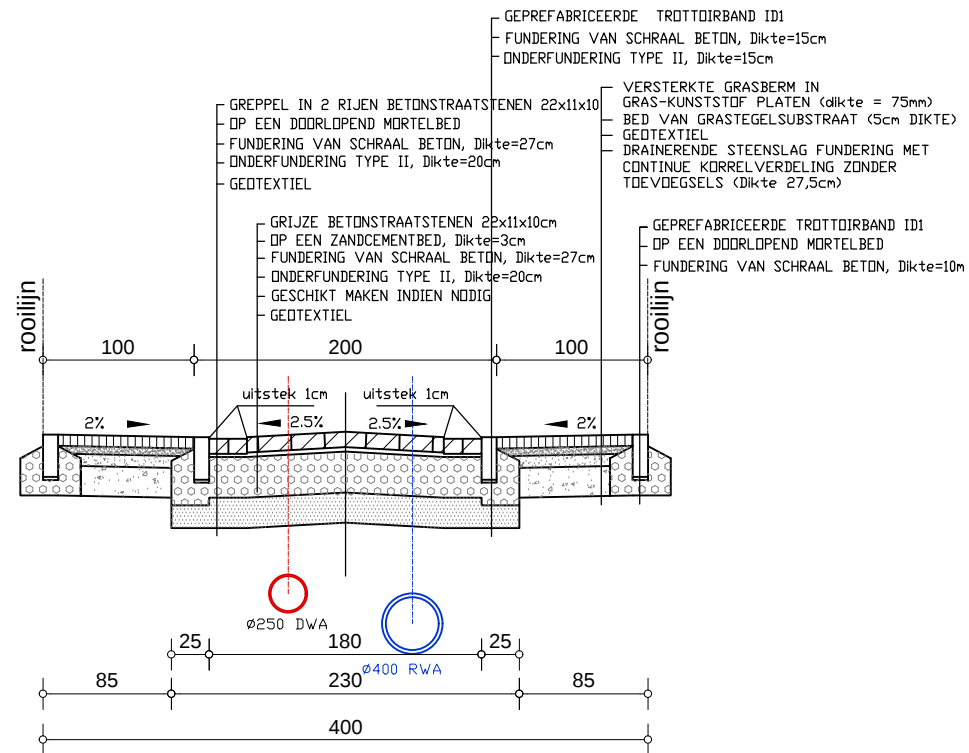



VAUTERIN - THIRRY bureau voor architectuur & engineering		DEGO nv	BA_1815alg_S_N_04_dwarsprofiel 2	
		dwarsprofiel 2 - nieuwe toestand	Schaal: 1:50	Datum: 29/08/2019


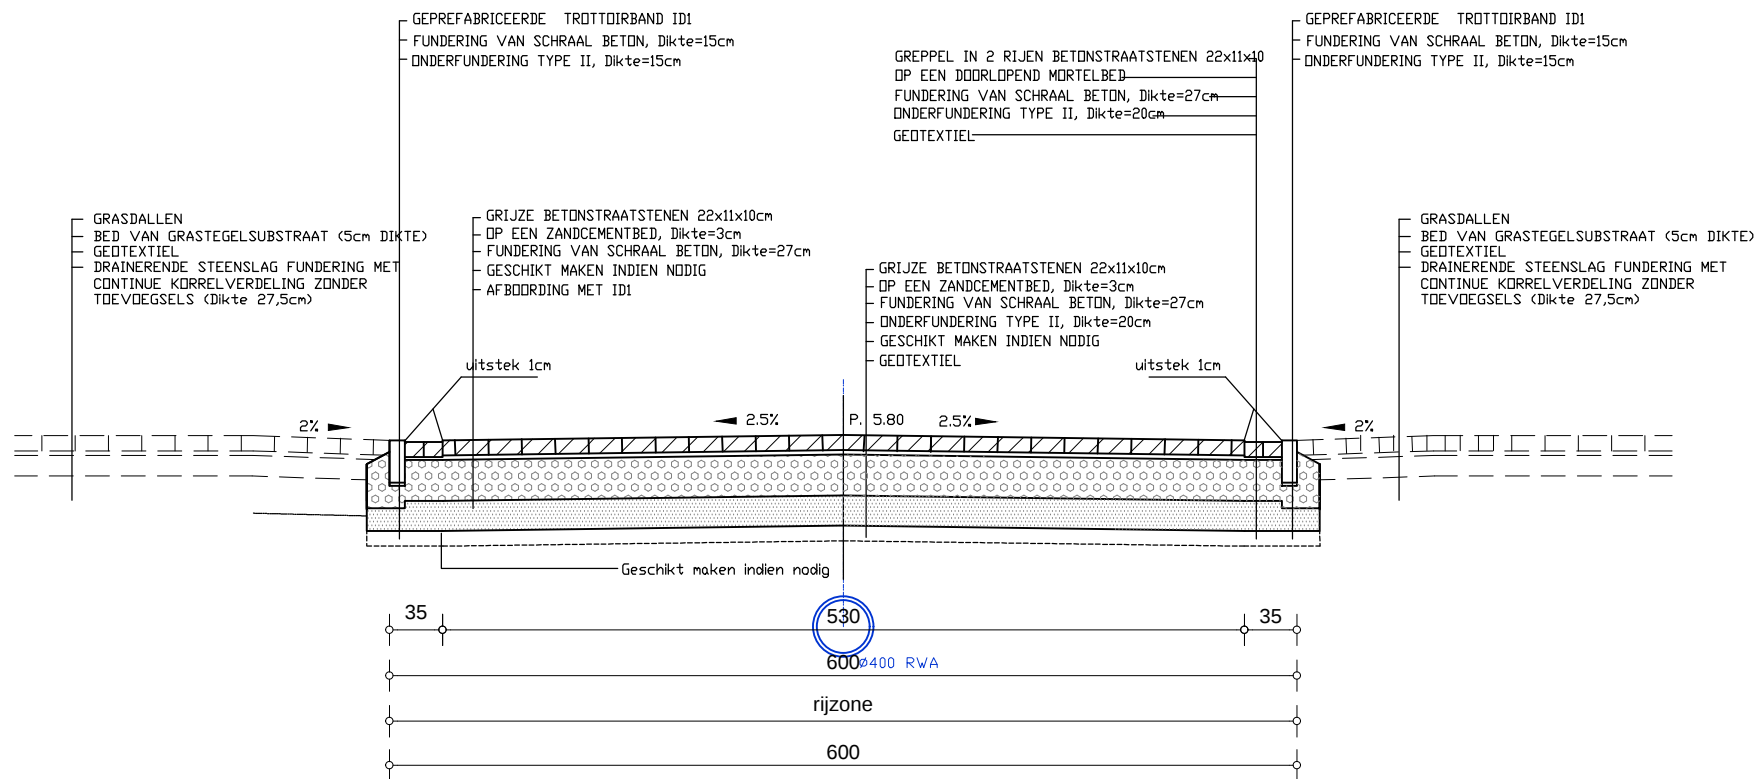


sneede door rijweg Mobilhome park



VAUTERIN - THIRRY bureau voor architectuur & engineering		DEGO nv		BA_1815mbh_S_N_05_dwarsprofiel 3	
		dwarsprofiel 3 - nieuwe toestand		Schaal: 1:50	Datum: 29/08/2019

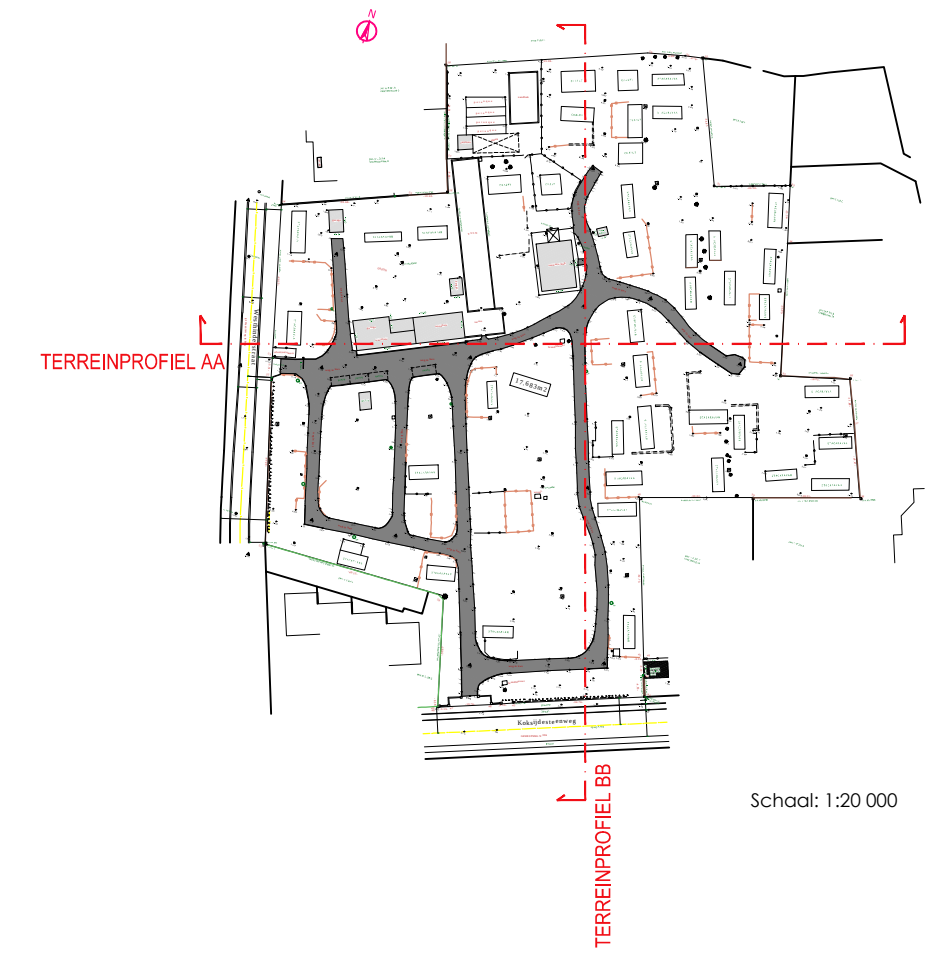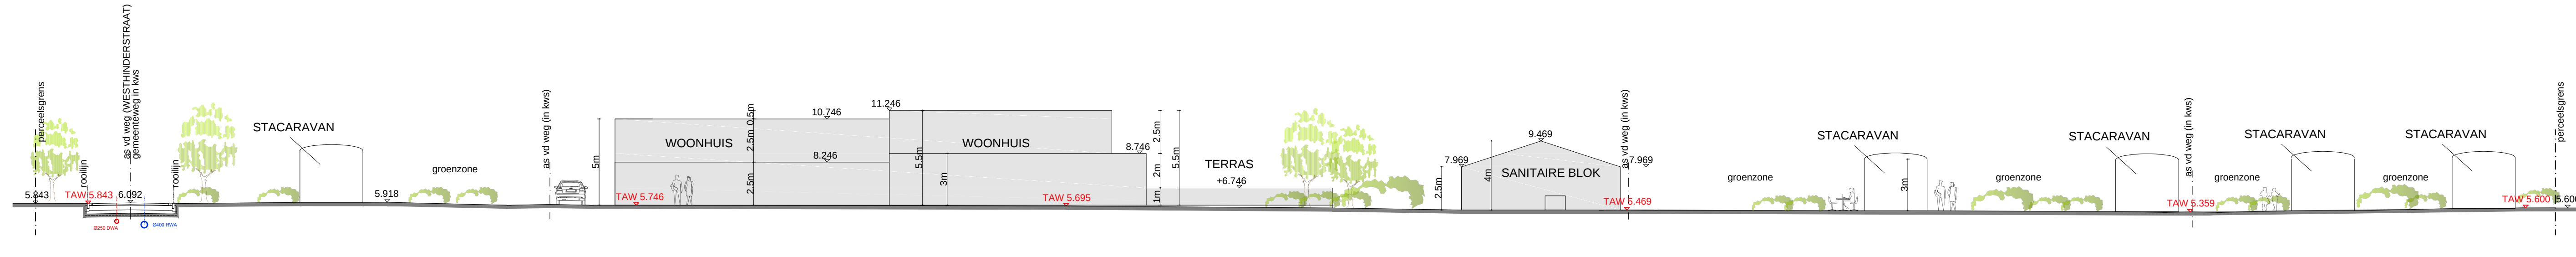

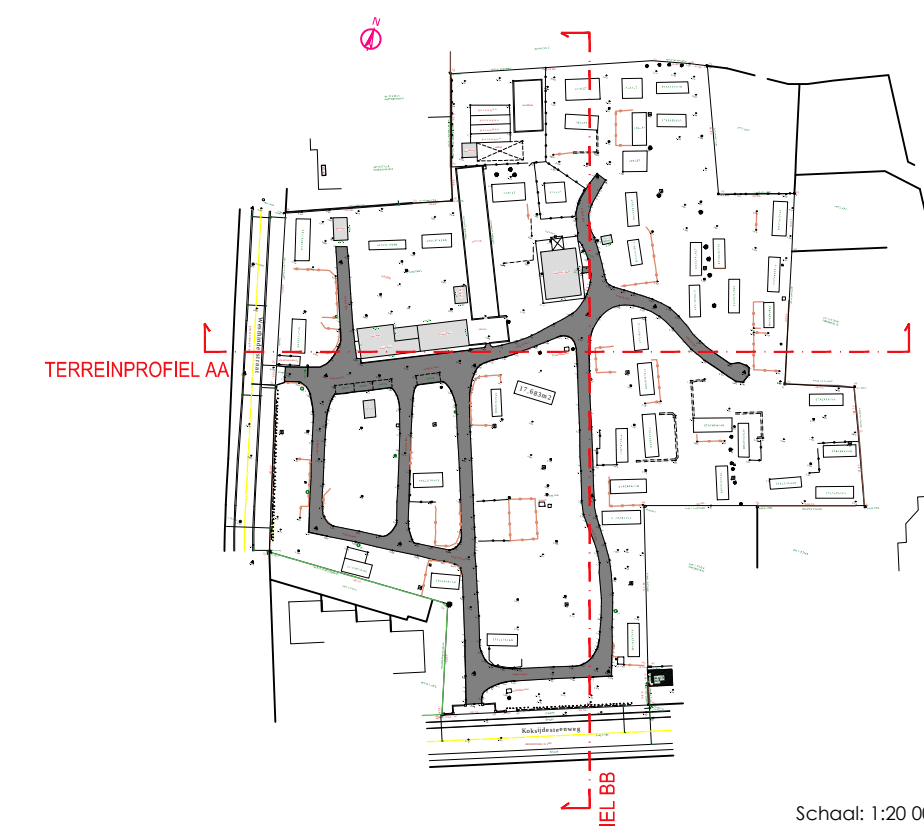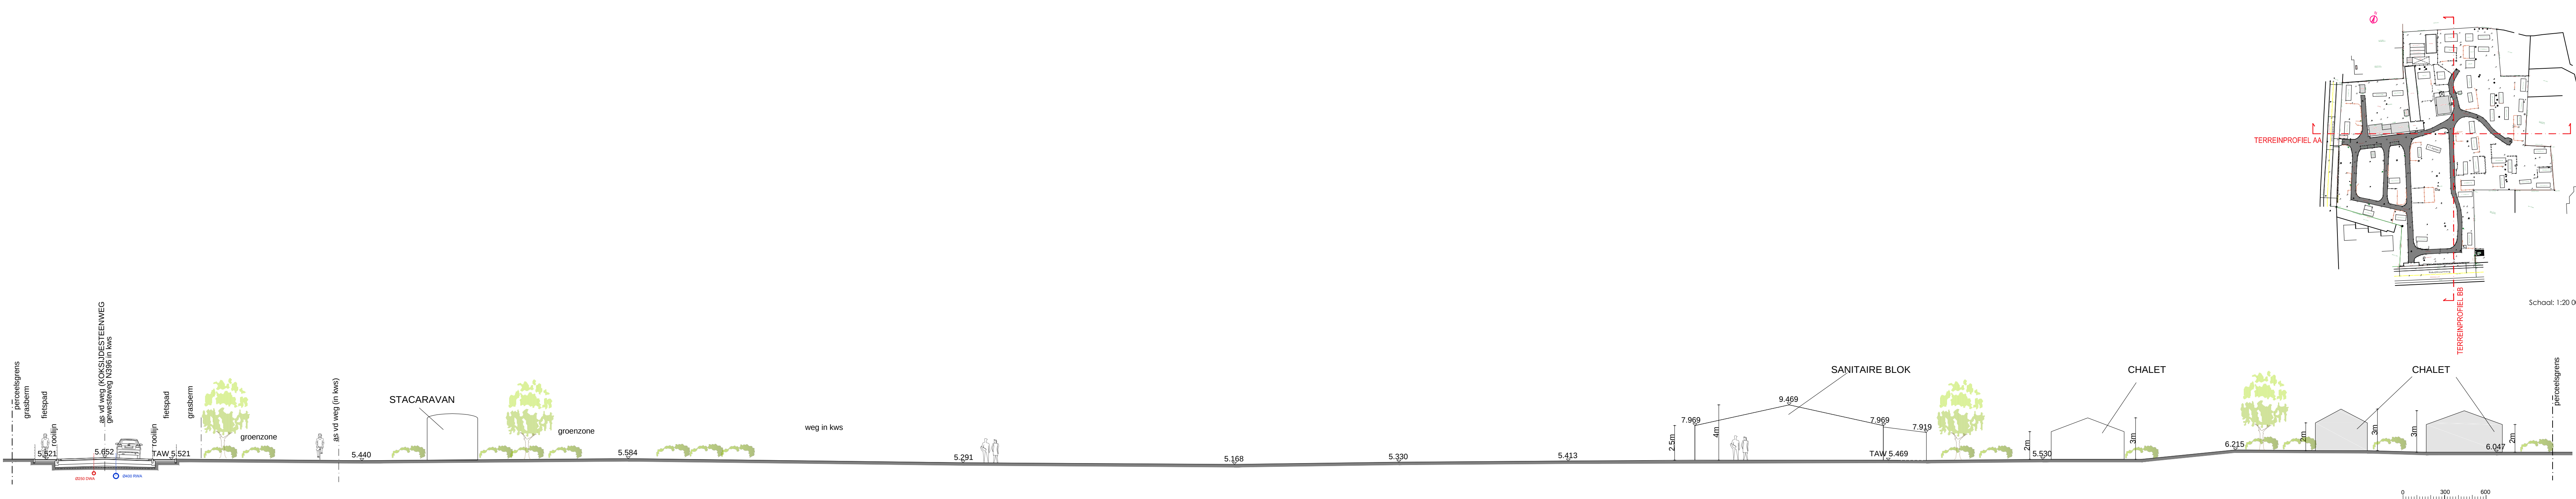

Schaal: 1:20 000

VAUTERIN - THIRRY bureau voor architectuur & engineering		DEGO nv		BA_1815alg_T_B_02_terrainprofiel BB	
		Terrainprofiel BB - nieuwe toestand		Schaal: 1:200	Datum: 29/08/2019

