



nieuwe toestand

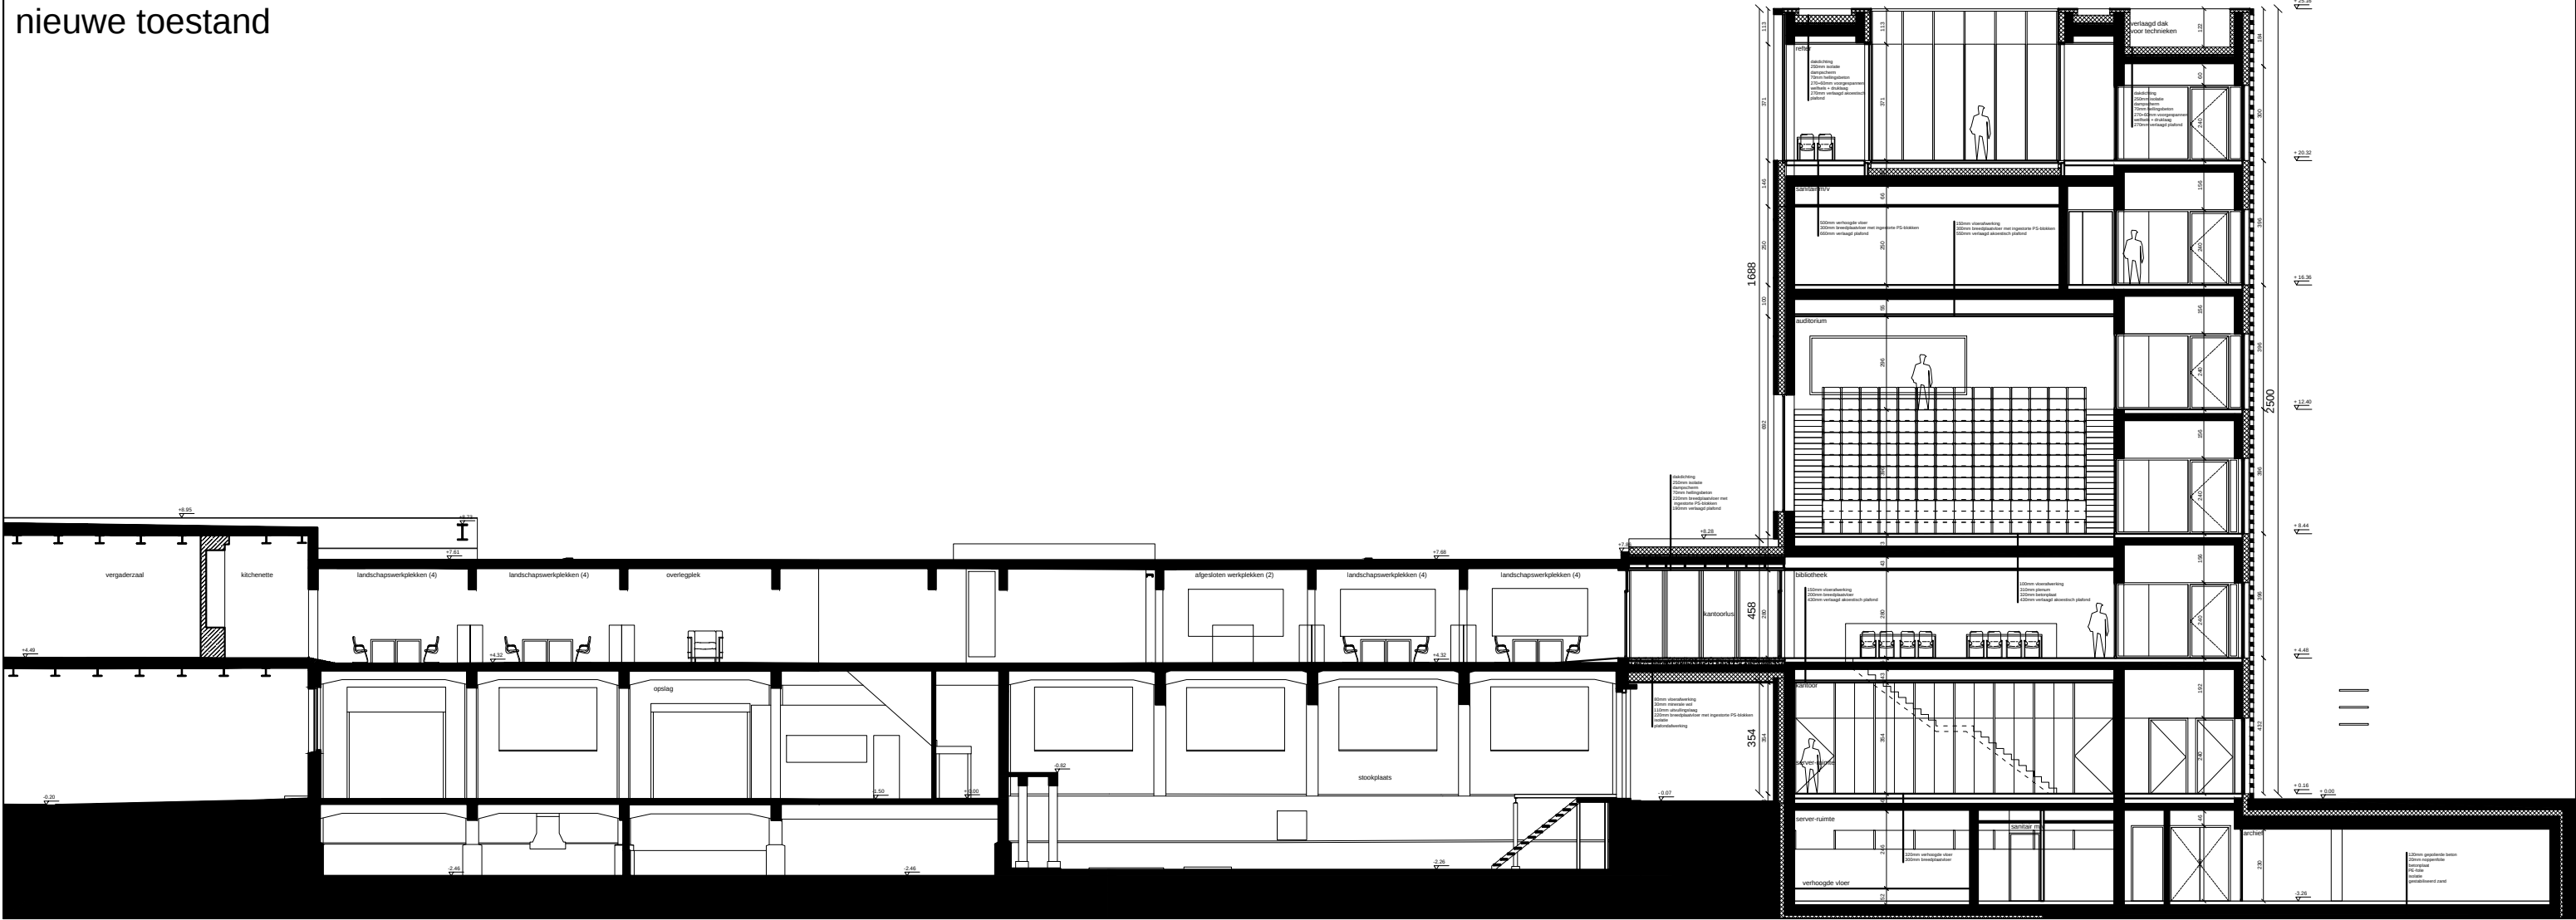

bestaande toestand

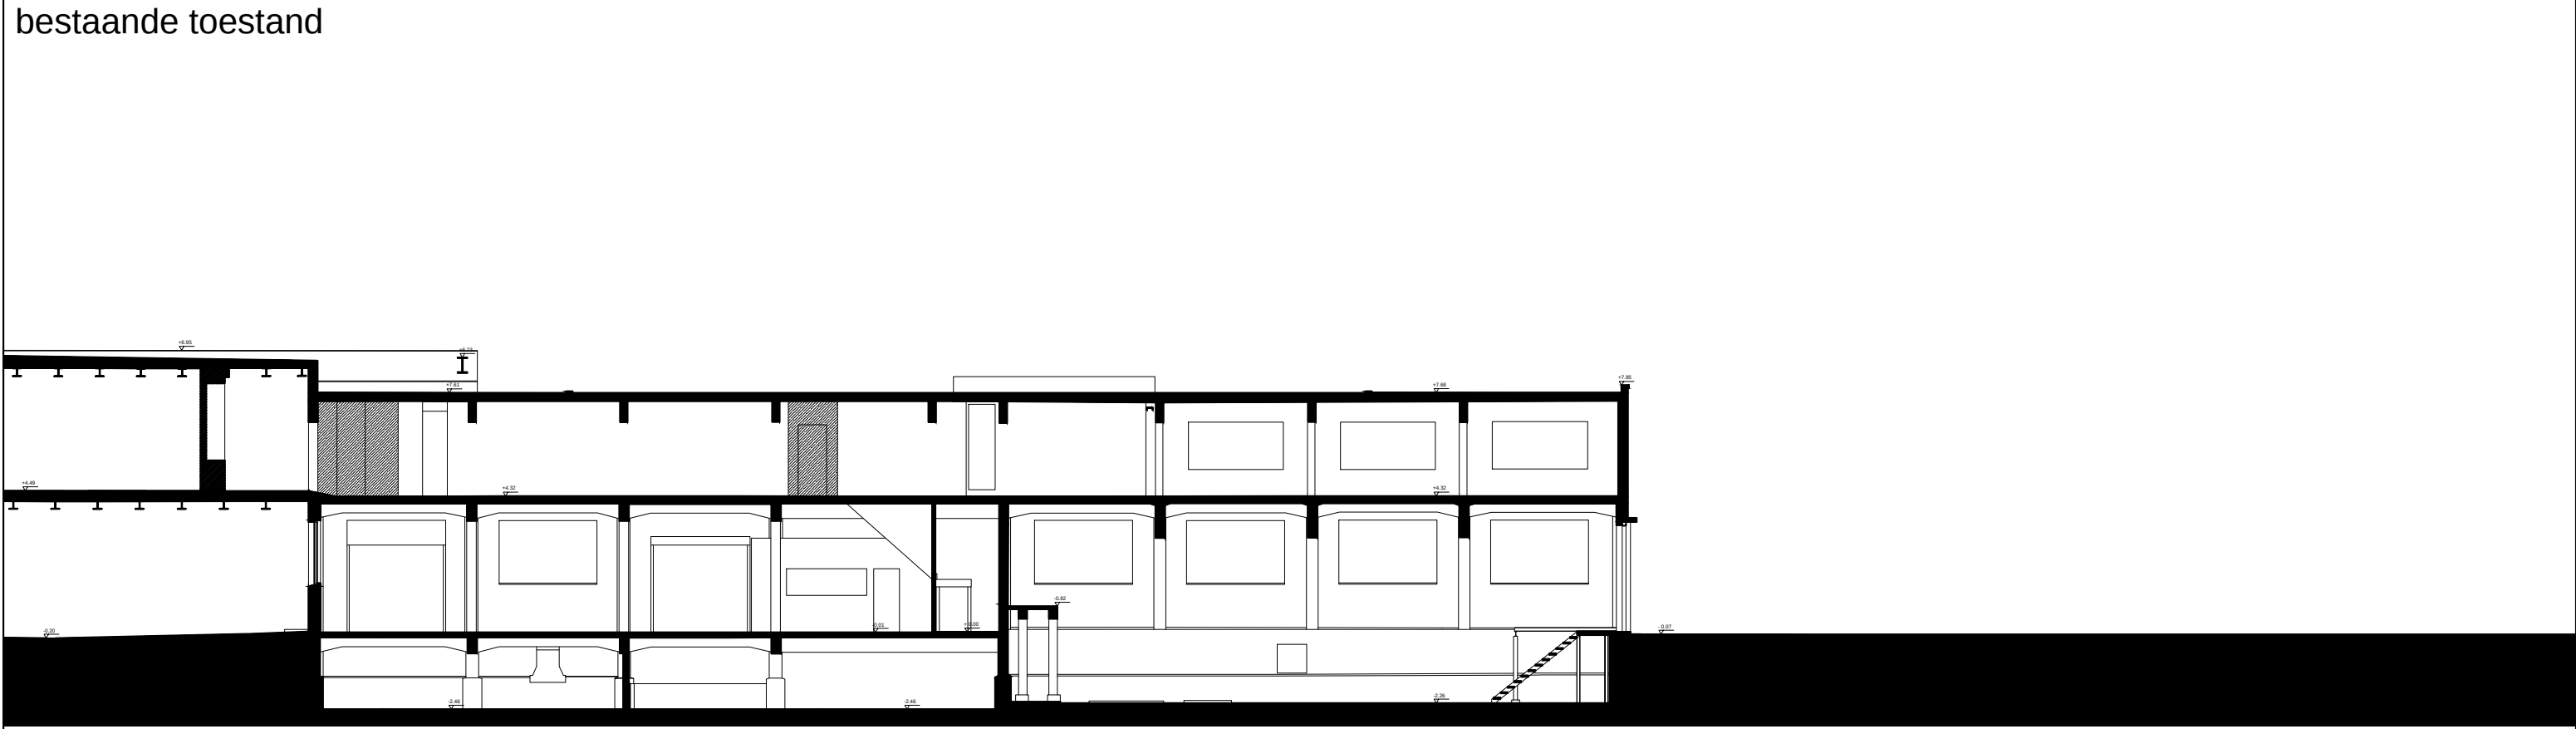

Waterbouwkundig Laboratorium Borgerhout		Onderwerp	Datum	Schaal	V/H	Nummer	Index
Architecten Achtergael	Bouwhaar Vlaamse Gemeenschap	snede AA - bestaande en nieuwe toestand	26-06-2015	1:200	V	17/33	x
tel : 09/ 267 00 80	Fase VO						
mail@achtergael.be							

Alle maten op plan zijn indicatief en dienen ter plaatse door de aannemer te worden nagemeten. Alle structuurelementen dienen uitgevoerd te worden volgens voorschriften van de i.r. stabiliteit. Onduidelijkheden, onvolledigheden, onverenigbaarheden, tegenstrijdigheden op en tussen de documenten opgesteld door de studiebureaus, de andere voorschriften, de richtlijnen van de fabrikant en de regels der kunst dienen opgemerkt en gemeld aan het bestuur. Alle documenten, maten, passen en hoeveelheden dienen gecontroleerd vooraf en tijdens de werken.