


bestaande toestand

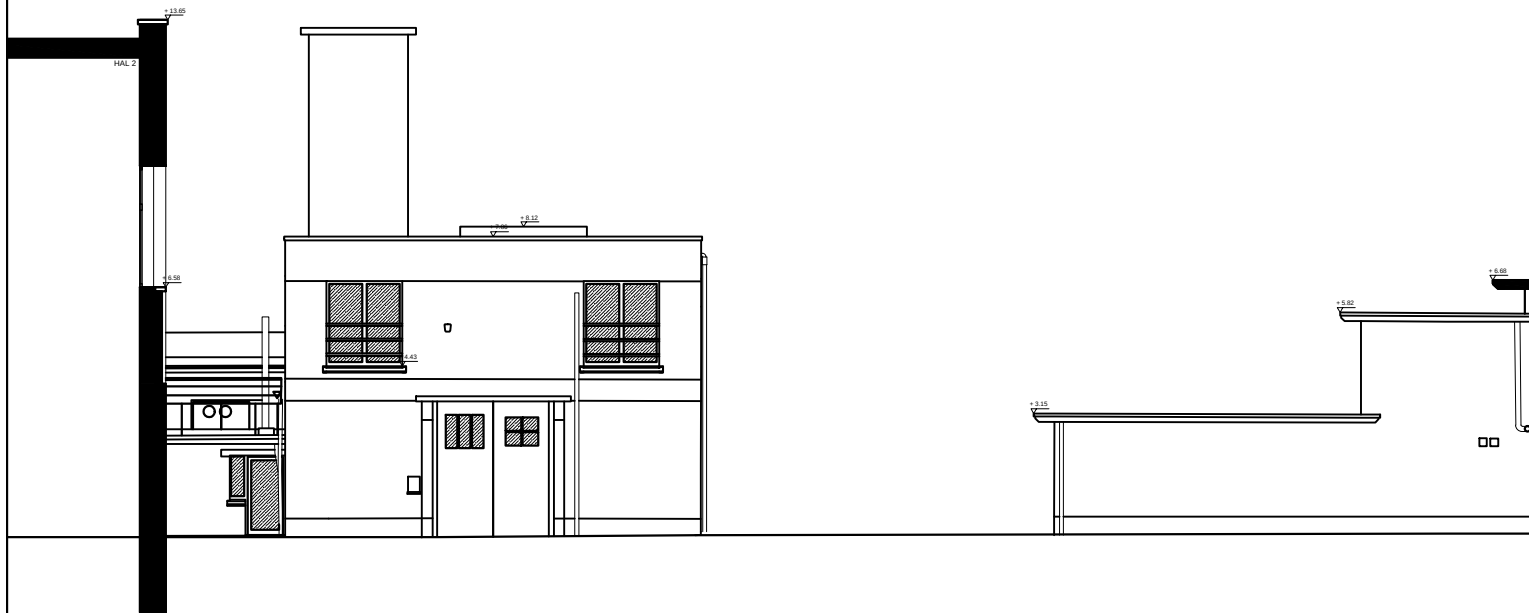

nieuwe toestand



Waterbouwkundig Laboratorium Borgerhout			Onderwerp	Datum	Schaal	V/H	Nummer	Index
Architecten Achtergael tel : 09/ 267 00 80 mail@achtergael.be	Bouwheer Fase	Vlaamse Gemeenschap VO	snede CC - bestaande en nieuwe toestand	26-06-2015	1:200	V	19/33	X
Alle maten op plan zijn indicatief en dienen ter plaatse door de aannemer te worden nagemeten. Alle structurelementen dienen uitgevoerd te worden volgens voorschriften van de ir. stabiliteit. Onduidelijkheden, onvolledigheden, onverenigbaarheden, tegenstrijdigheden op en tussen de documenten opgesteld door de studiebureaus, de andere voorschriften, de richtlijnen van de fabrikant en de regels der kunst dienen opgemerkt en gemeld aan het bestuur. Alle documenten, maten, passen en hoeveelheden dienen gecontroleerd vooraf en tijdens de werken.								