




ALGEMEEN PLAN

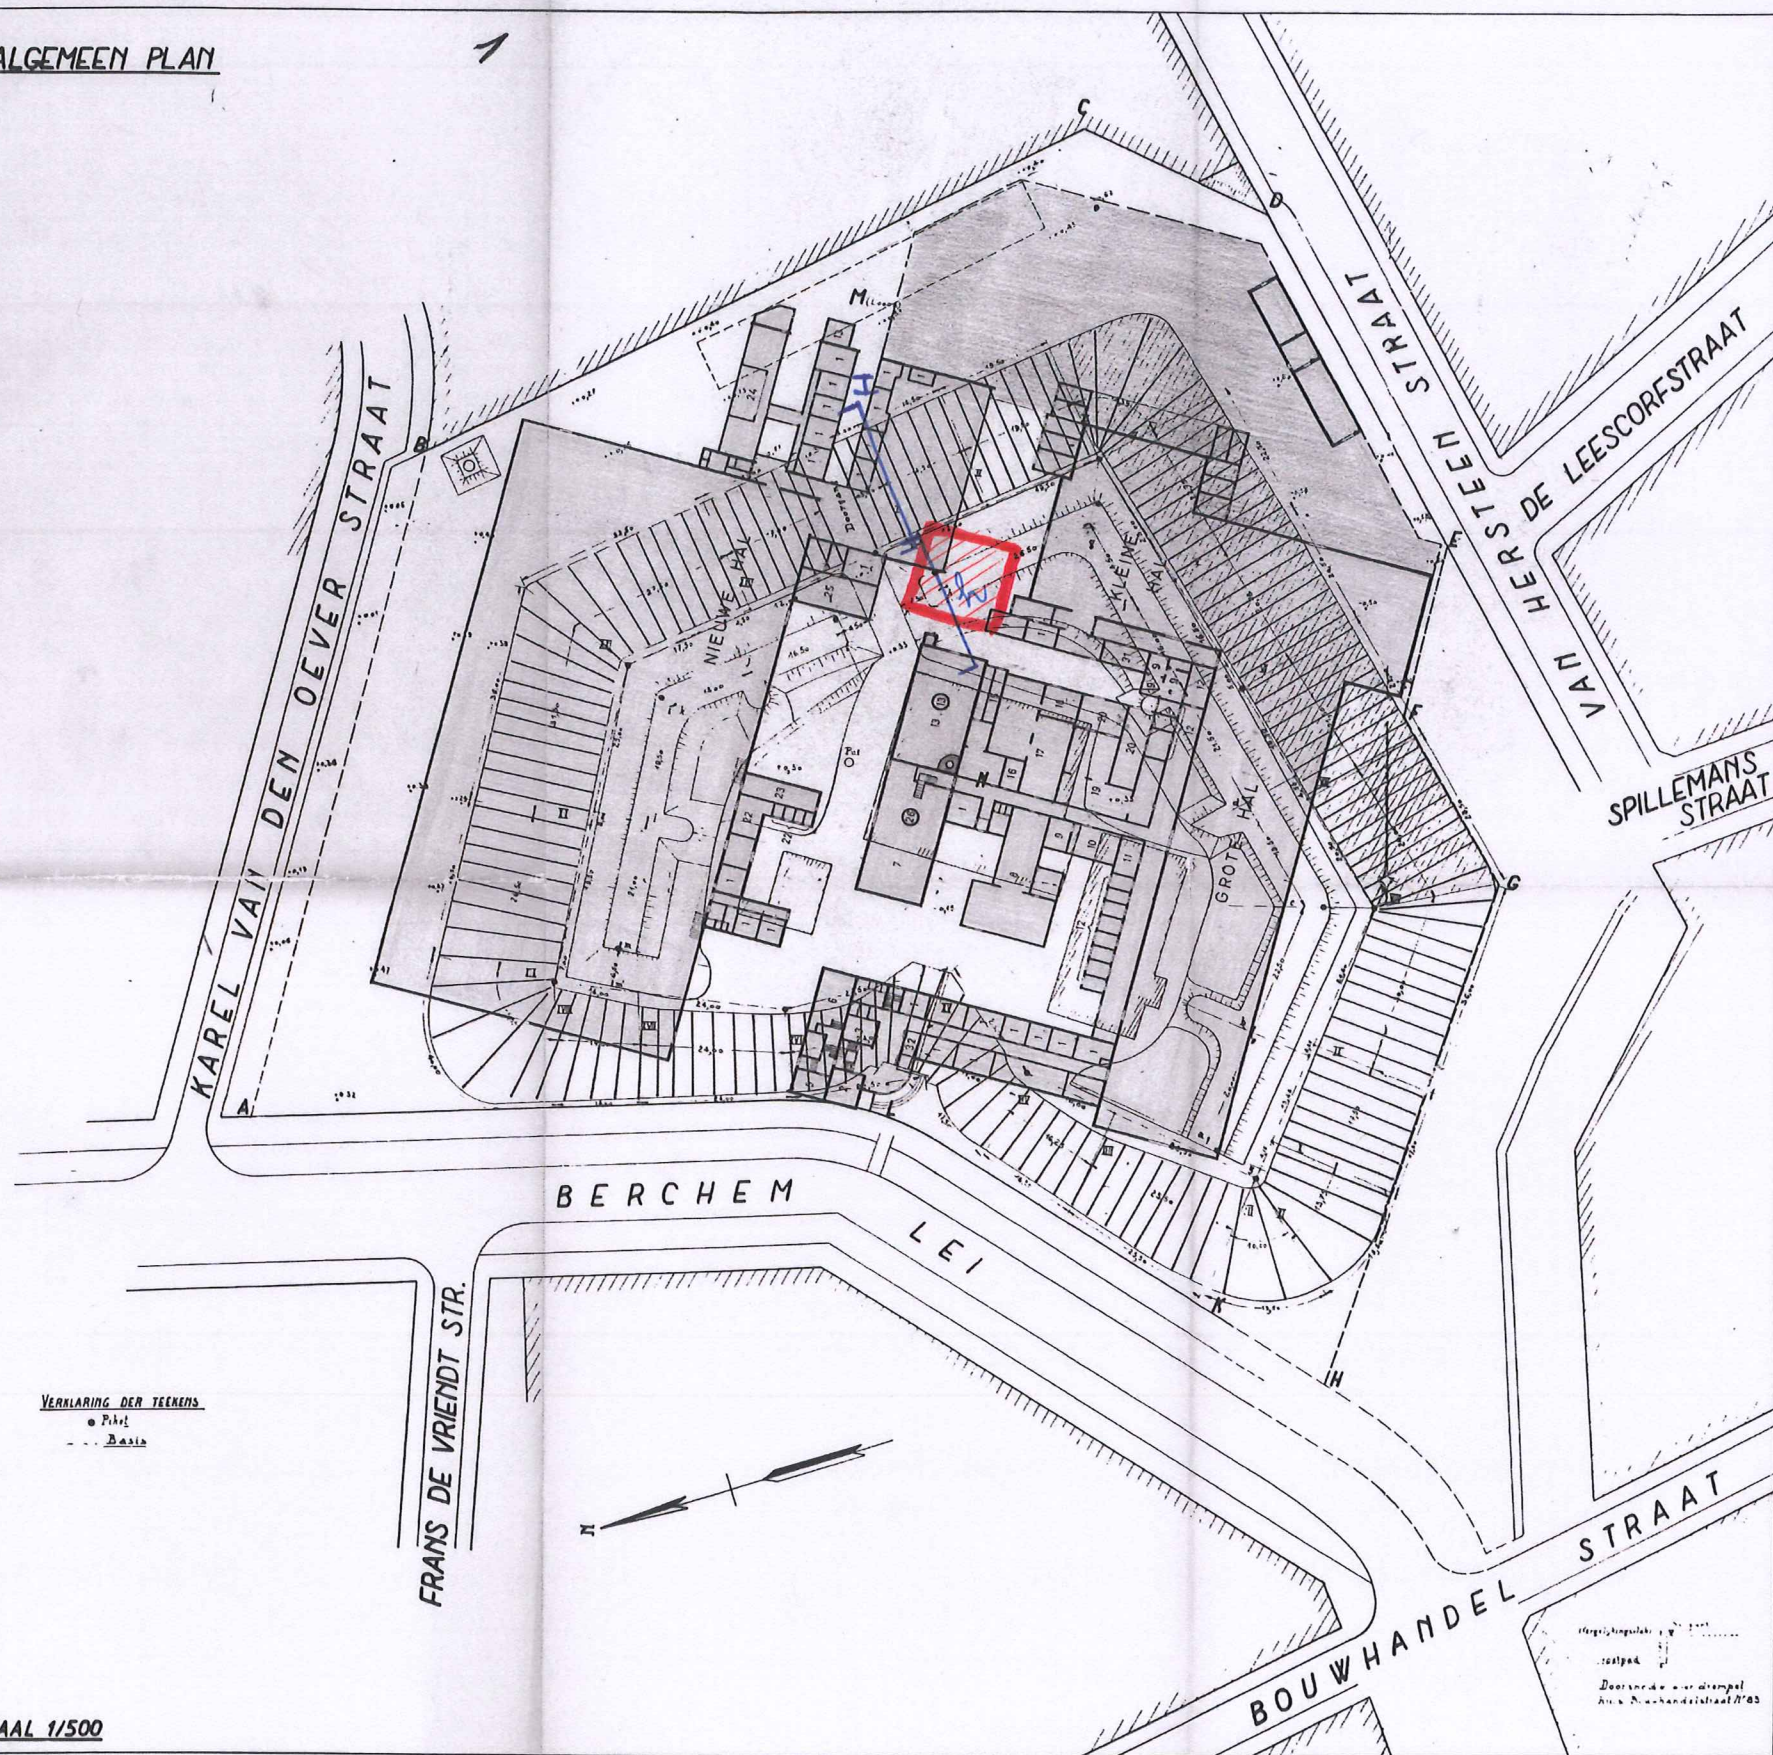

DWARSPROFIELEN DER VEST

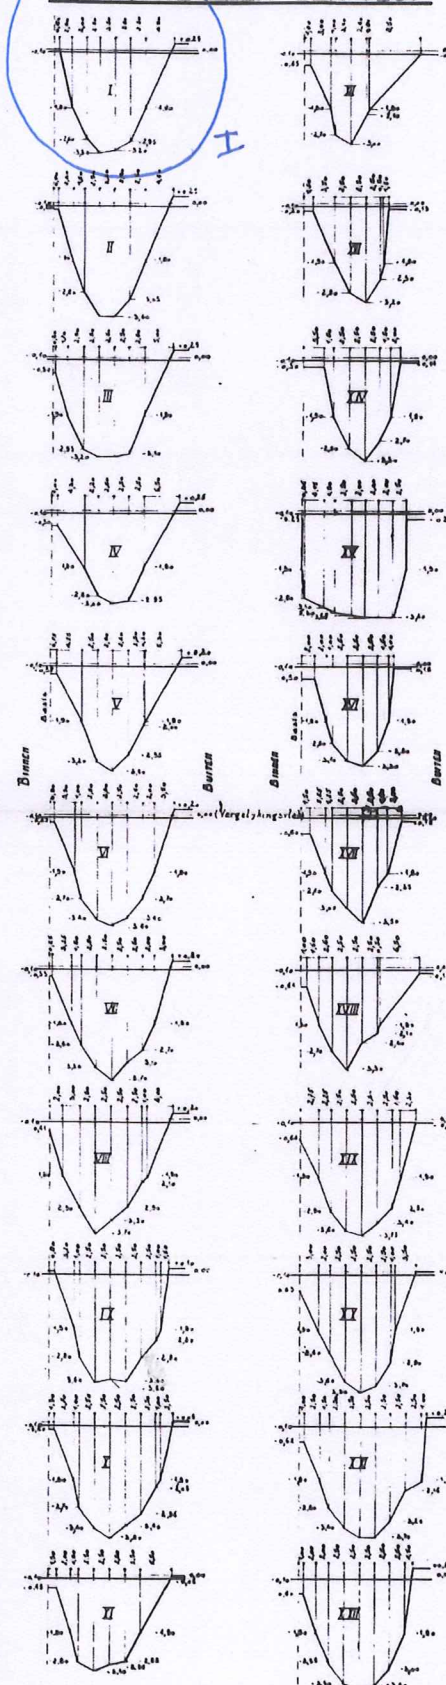

DWARSPROFIELEN DER WALLEN

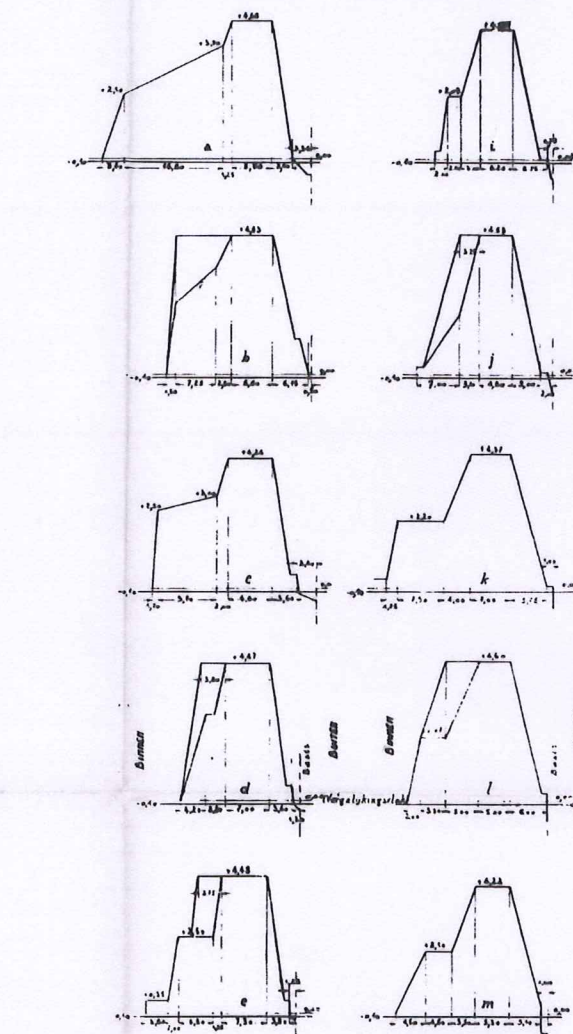

SCHAAL DER PROFIELEN

BREEDTE : 1/500

HOOGTE : 1/100

