Windturbine: Brugge WT01
Coordinaten:
X: 67398
Y: 216405
Wieken Ø136m
Tiphoogte 234m
vergunningsplichtig

Tijdelijke waterdoorlatende verharding,
niet vergunningsplichtig

Wadi
Bodemdiepte: 0.40 m-mv
Bodembreedte: 2.20 m
Topbreedte: 4.60 m
Langshelling: 12/4
Buffervolume: 68 m^3
Vergunningsplichtig

infiltratiezone

Permanente
werkzone
Vergunningsplichtig

Breedte van de weg: 3,5m
Blauwe Torenstraat
Betonverharding
Gemeenteweg.
Waterdooraltende

Kabeltracé
netkoppeling
Vergunningsplichtig

Wadi
Bodemdiepte: 0.20 m-mv
Bodembreedte: 0.20 m
Topbreedte:1.00 m
Langshelling: 8/4
Buffervolume: 5.4 m^3
Vergunningsplichtig

Cabine
3x9m

Waterweg 2e
Categorie
WB.1.8.4

Tijdelijke waterdoorlatende
verharding, niet
vergunningsplichtig

Permanente
werfweg
vergunningsplichtig

Permanente
Overwelving
Vergunningsplichtig

infiltratiezone

TP1
TP2
TP3

25 m
50 m
50 m
75 m
20 m
1 m
35 m
41,2 m
42 m
35 m
4,6

31462C0495/00C000
31462C0496/00_000
31462C0468/00C000
31462C0468/00D000
31462C0514/00_000
31462C0508/00E000
31462C0500/00A000
31462C0501/00_000
31462C0492/00_000
31462C0493/00_000
31462C0497/00B000
31462C0498/00C000
31462C0494/00_000
31462C0507/00A000
31462C0514/00
31462C0502/00_000
31462C0503/00_000
31462C0504/00_000
31462C0505/00_000
31462C0506/00A000
31462C0512/00E000
31462C0525/00E000
31462C0510/00B000
31462C0539/02_000
31462C0541/00_000
31462C0540/00_000
31462C0510/00F000
31462C0513/00C000
31462C0527/02B000
31462C0528/00A000
31462C0526/00B000

REV.B | 12/2019

1:500 0 5 10 15 20 25m

Maataanduidingen zijn in meters. Referentiepeil is 0-punt T.A.W.

Wadi
Bodemdiepte: 0.20 m-mv
Bodembreedte: 0.20 m
Topbreedte:1.00 m
Langshelling: 8/4
Buffervolume: 3 m³
Vergunningsplichtig

Tijdelijke waterdoorlatende verharding, niet vergunningsplichtig

infiltratiezone

Permanente werfweg vergunningsplichtig

Tijdelijke waterdoorlatende verharding, niet vergunningsplichtig

TP4

TP5

TP6

Cabine 3x9m

Permanente werkzone vergunningsplichtig

Wadi
Bodemdiepte: 0.40 m-mv
Bodembreedte: 2.20 m
Topbreedte: 4.60 m
Langshelling: 12/4
Buffervolume: 68 m³
Vergunningsplichtig

Kabeltracé netkoppeling Vergunningsplichtig

Niet-geklasseerde Waterloop

Spreeuwenstraat
Gemeenteweg
Breedte: 4,5 m

infiltratiezone

Windturbine: Brugge WT02
Coordinaten:
X: 67200
Y: 215770
Wieken Ø136m
Tiphoogte 234m
vergunningsplichtig

REV.B | 12/2019

1:500

Maataanduidingen zijn in meters. Referentiepeil is 0-punt T.A.W.

ARCADIS Design & Consultancy for natural and built assets

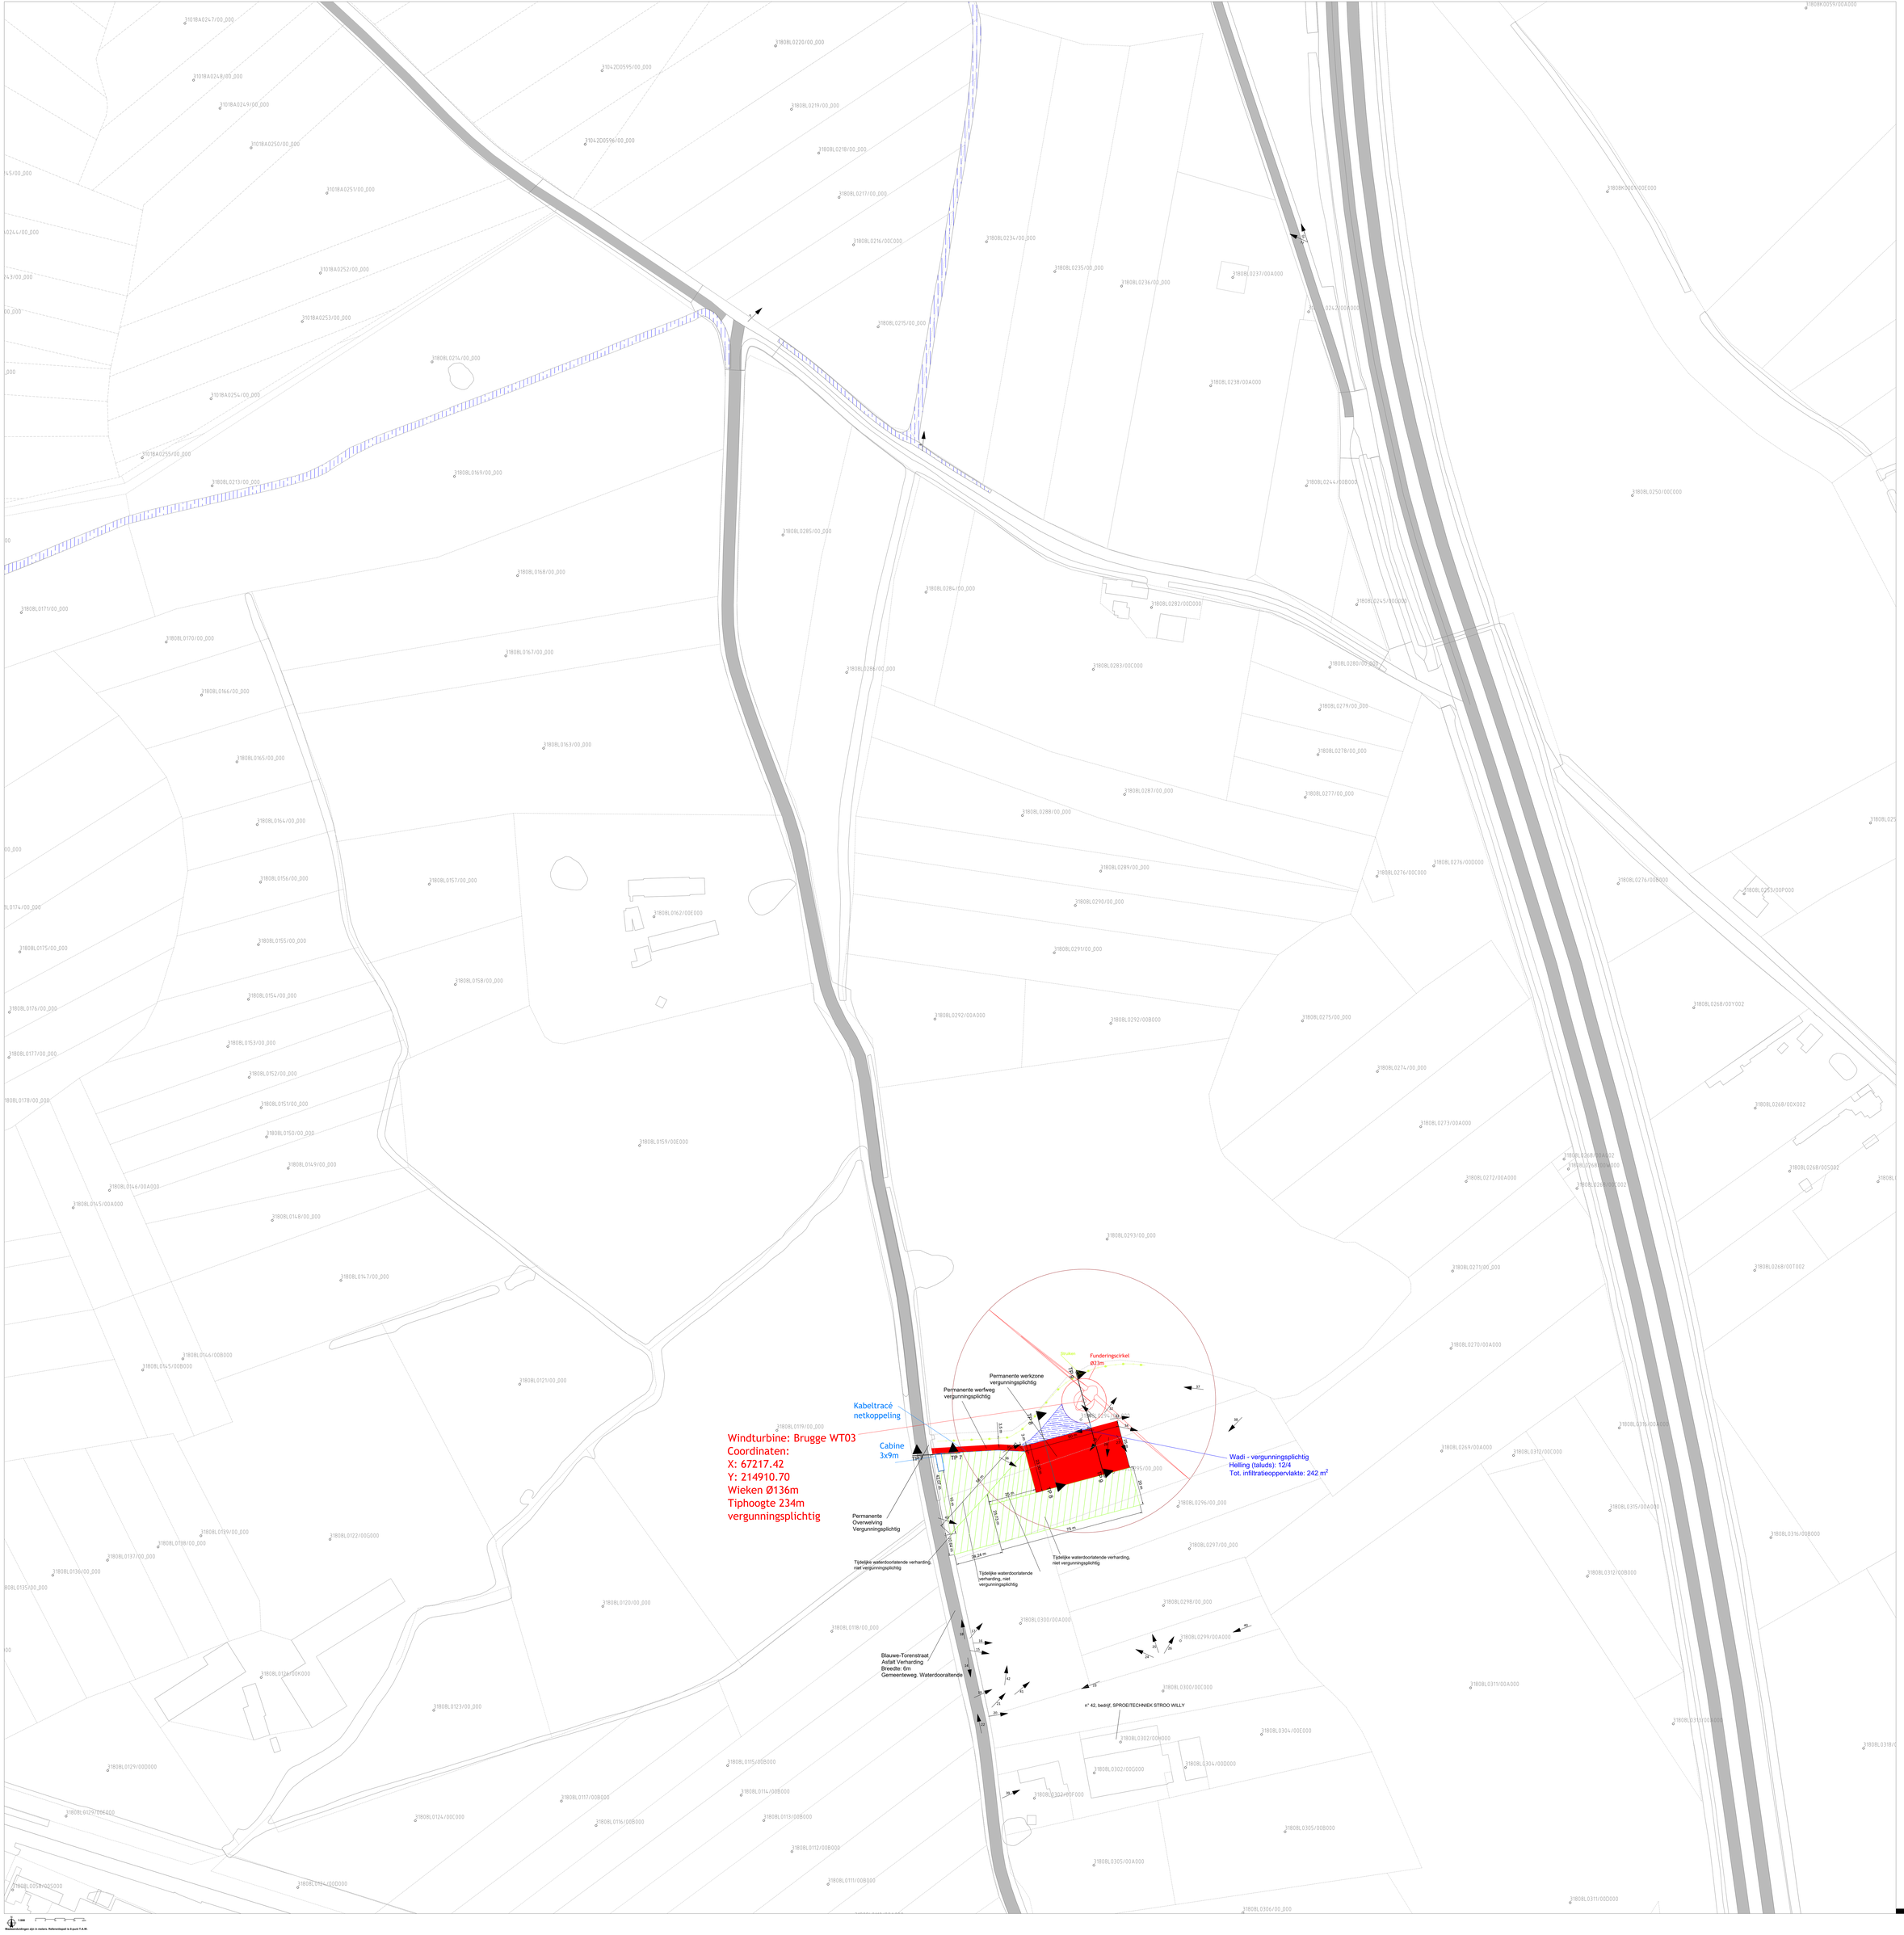

1:500

Coordinaten zijn in meters. Referentiepunt is Epsel T.A.W.

REV.A | 11-12-2019

ARCADIS