


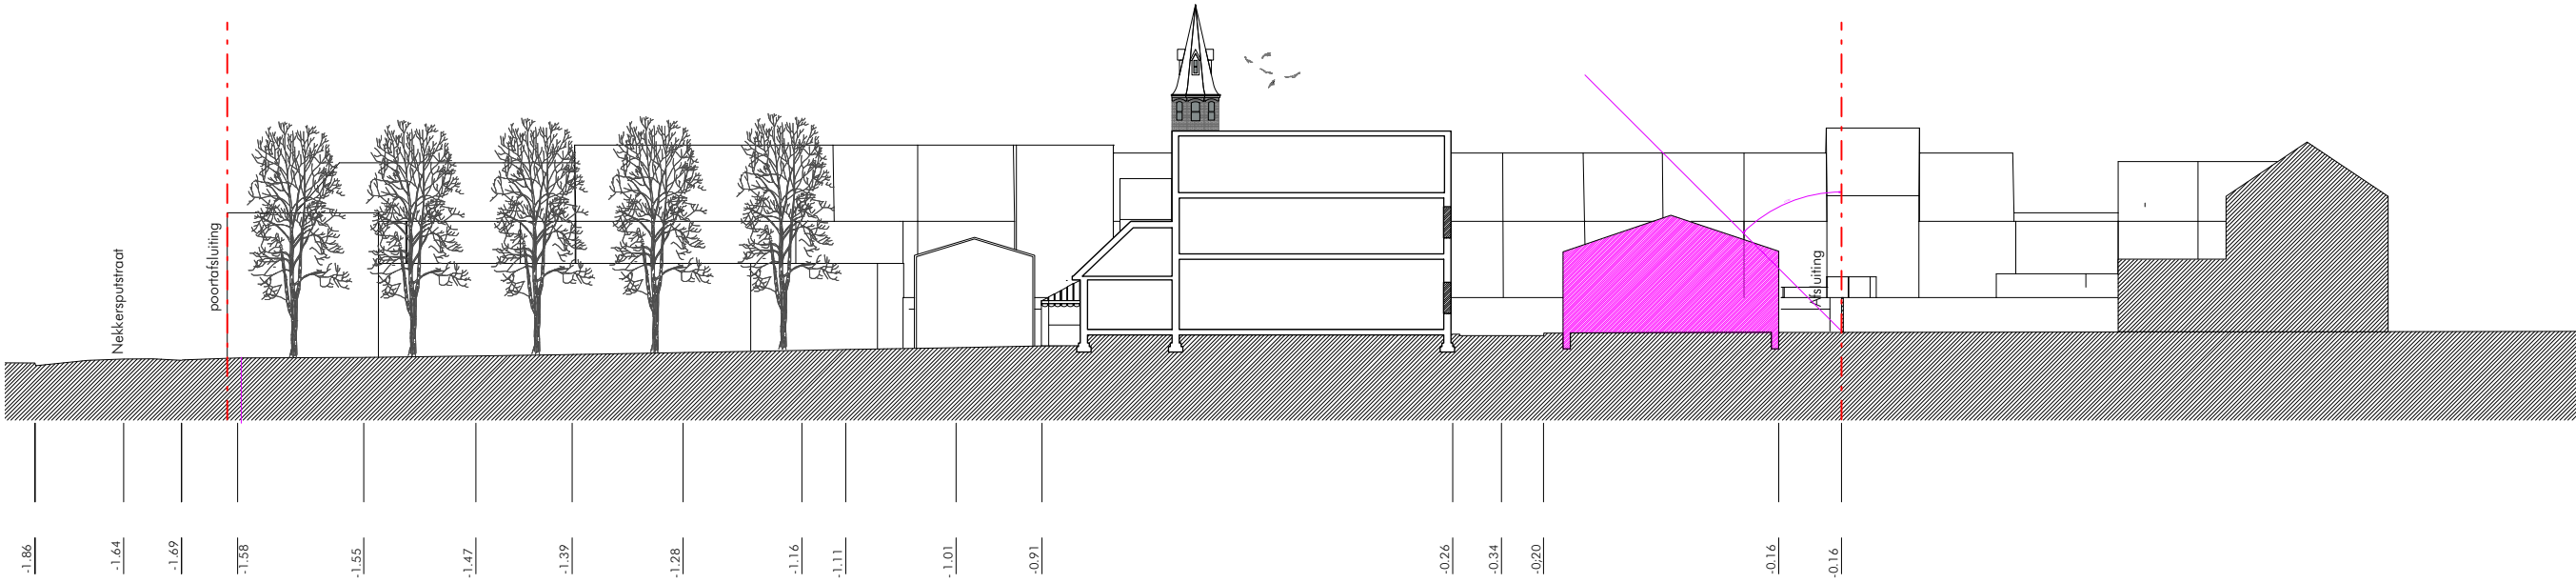

TERREINPROFIEL B



TERREINPROFIEL A

Project Inbreidingsproject Nekkerputstraat
titel Terreinsnede

opdrachtgever ACASA
architect Havana architectuur
stabiliteit Lime bba
technieken

Kortrijksesteenweg 62 9830 Sint-Martens-Latem, +32 9 321 03 00, info@acasa.be
François Lauretplein 1 bus 5, 9000 Gent, +32 9 223 40 23, mail@havan-a.be
Voorhavenkaai 5 9000 Gent, +32 498 12 99 39, lime@ms-leopard.be

Alle maten zijn indicatief en moeten ter plaatse gecontroleerd worden. Alle maten zijn in cm tenzij anders vermeld.
Voor stabiliteitsonderdelen: zie plannen nr. stabiliteit.

fase VO
tekeningsnummer 201

index -

formaat ISO A3