


TERREINPROFIEL C



TERREINPROFIEL D

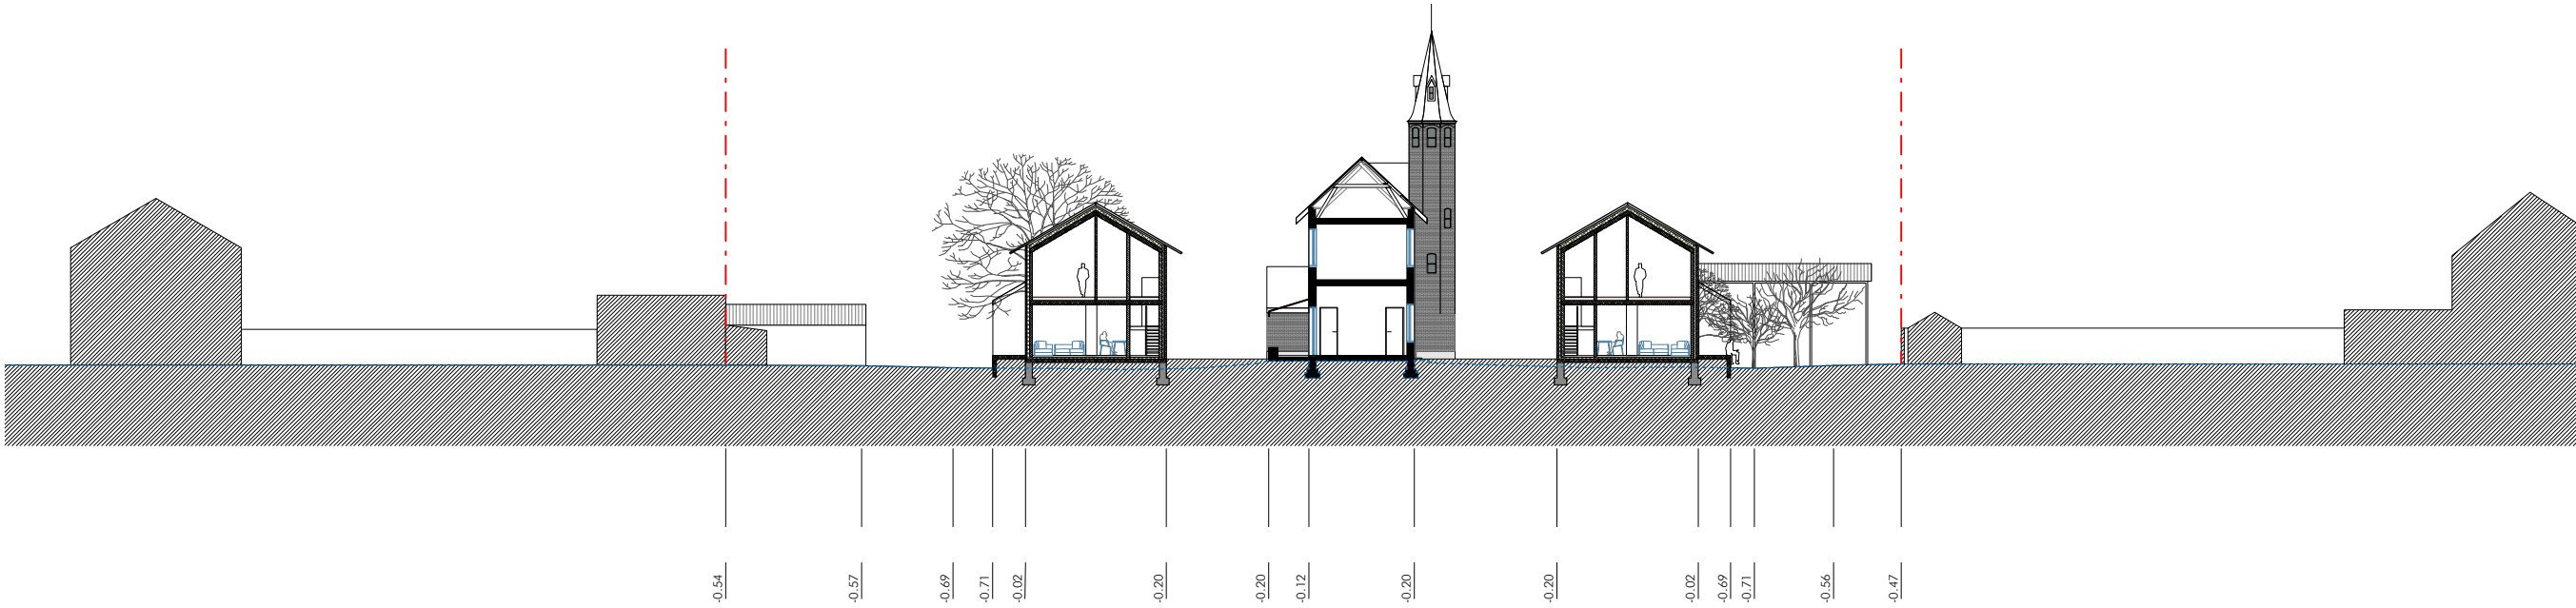

Project	Inbreidingsproject Nekkerputstraat	schaal	datum	tekenaar	gewijzigd	fase	tekeningnummer	index	formaat
	Terreinsnede								
opdrachtgever	ACASA	1/400	6/12/19	MM	VO	-	204	-	ISO A3
architect	Havana architectuur								
stabiliteit	Lime bba								
technieken									

Alle maten zijn indicatief en moeten ter plaatse gecontroleerd worden. Alle maten zijn in cm tenzij anders vermeld.
Voor stabiliteitsonderdelen: zie plannen tr. stabiliteit.