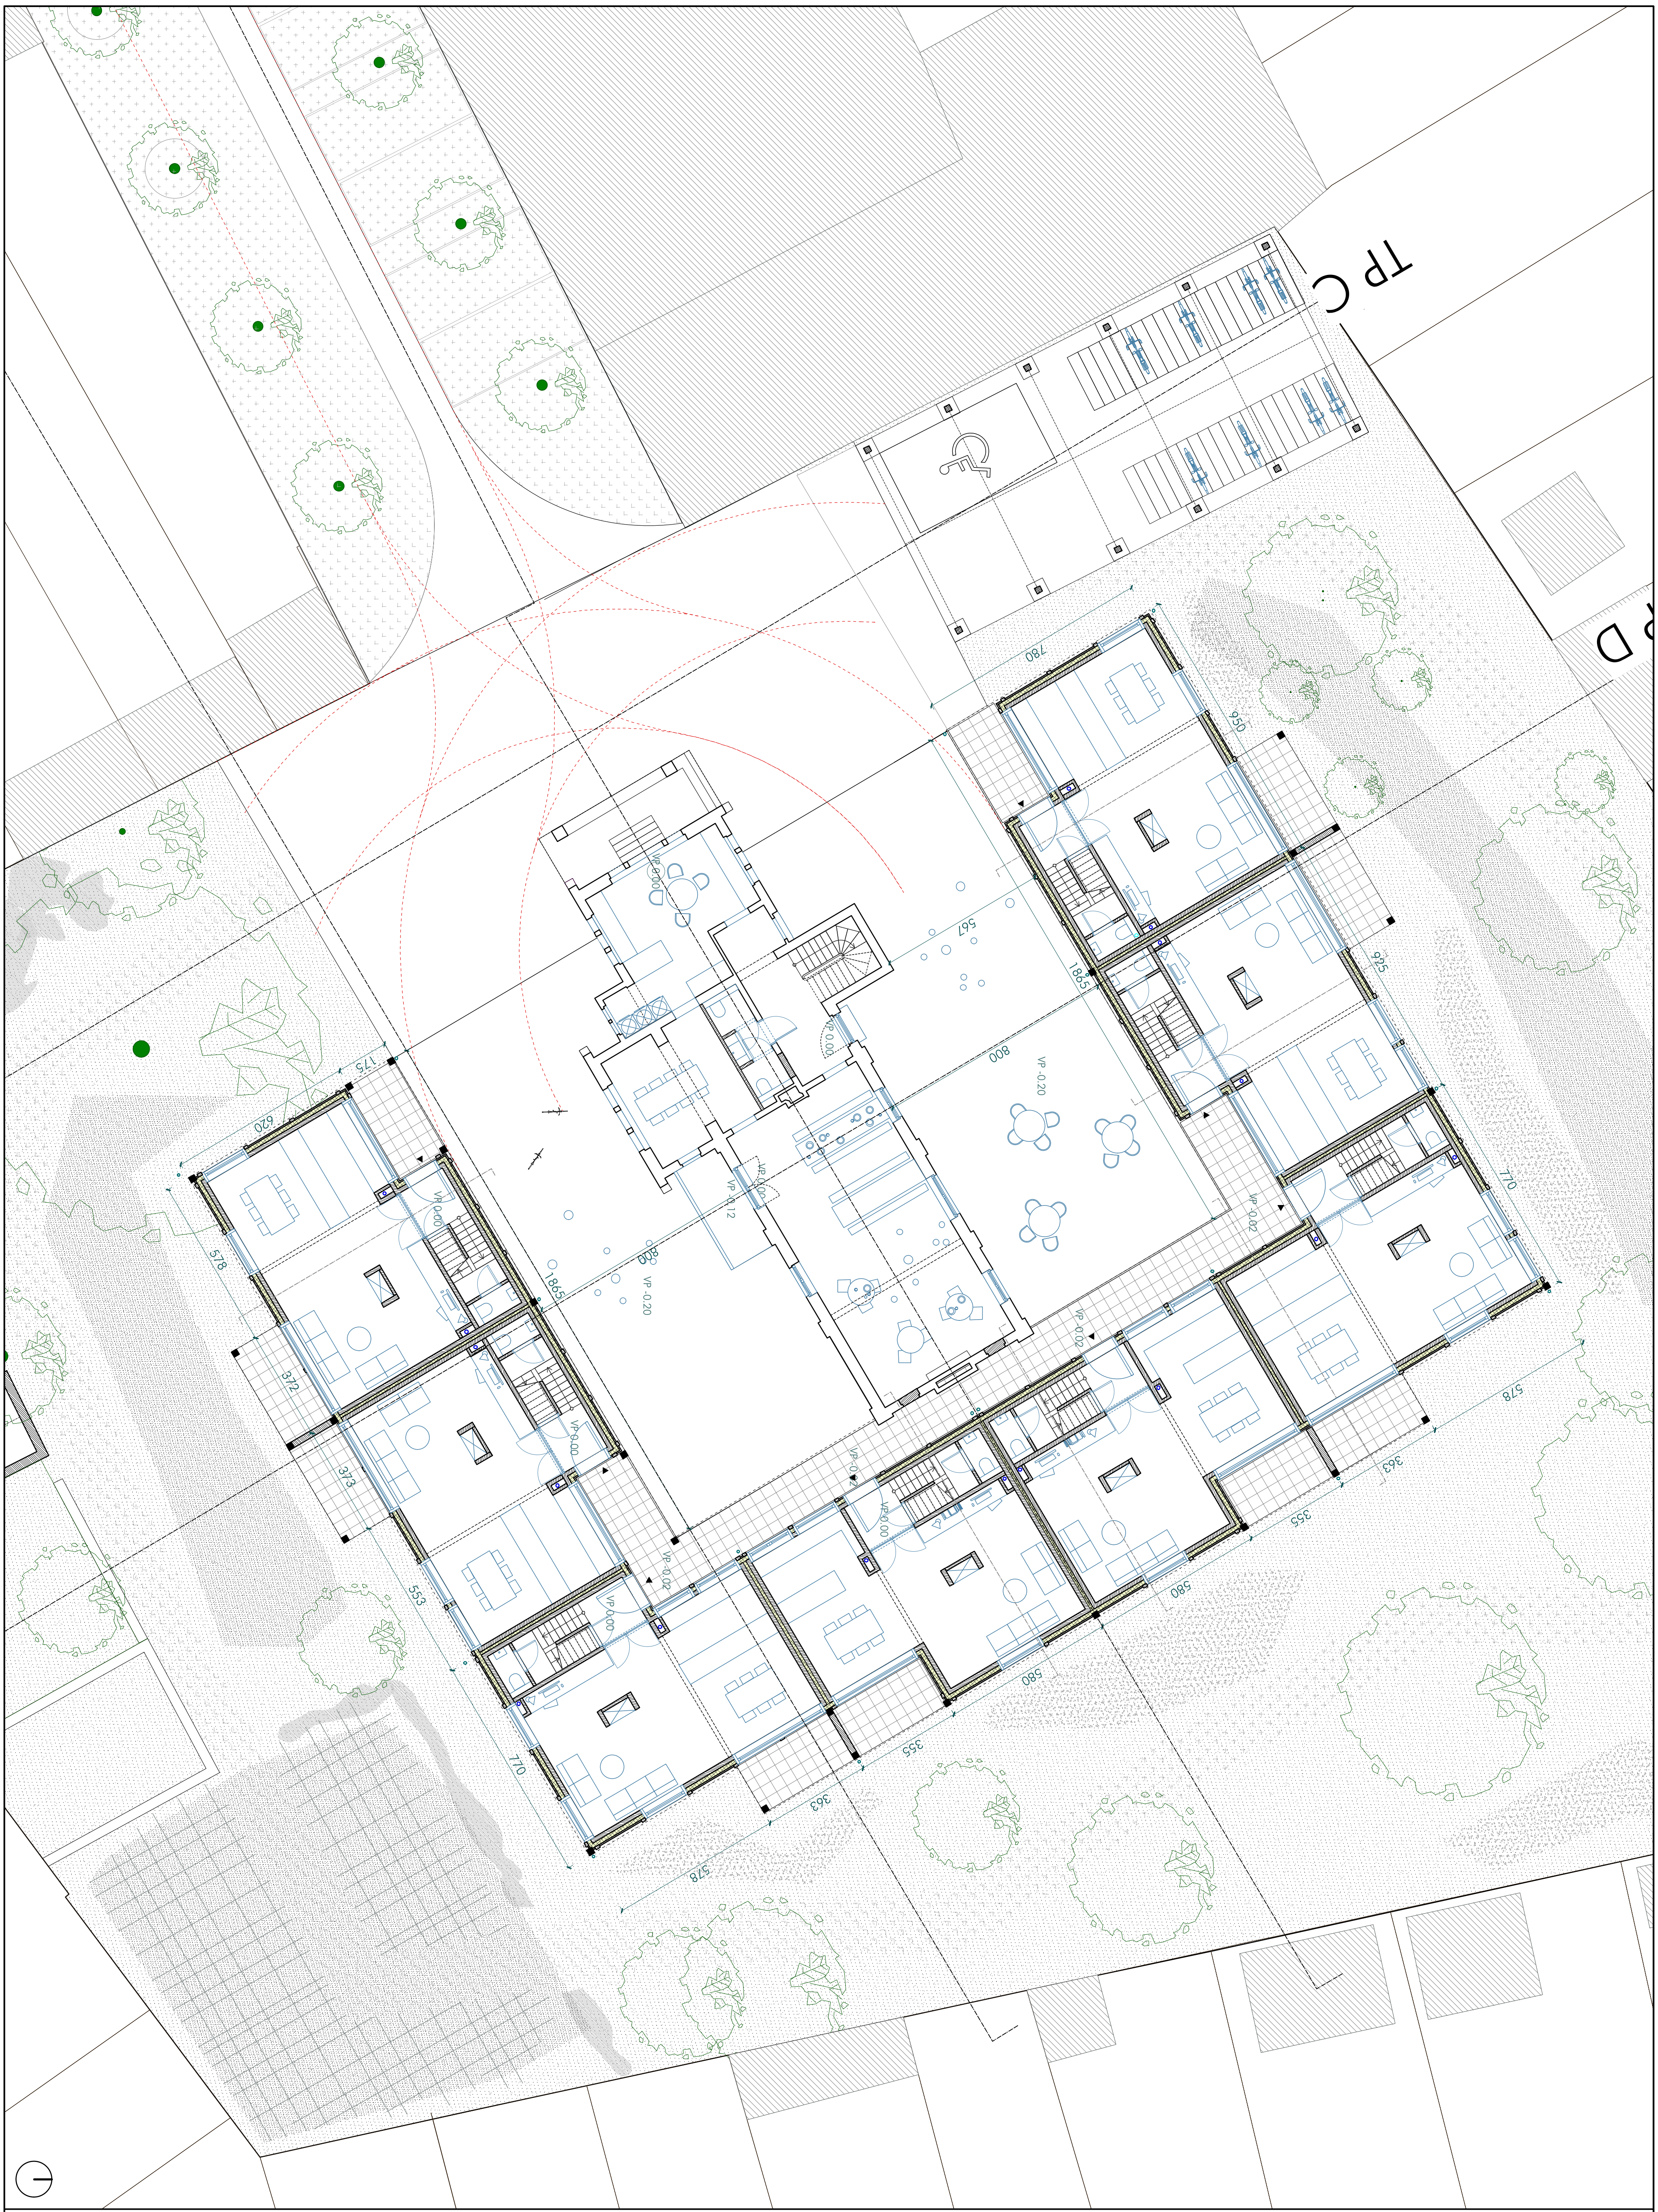

Project Inbreidingsproject Nekkerputstraat
titel gelijkvloers

schaal	datum	tekenaar	gewijzigd	fase	tekeningnummer	index
1/200	6/12/19	MM	_	VO	102	_

opdrachtgever ACASA Kortrijksesteenweg 62 9830 Sint-Martens-Latem, +32 9 321 03 00, info@acasa.be
architect Havana architectuur François Laurentplein 1 bus 5, 9000 Gent, +32 9 223 40 23, mail@havan-a.be
stabiliteit Lime bvba Voorhavenkaai 5 9000 Gent, +32 498 12 99 39, lime@ms-leopard.be
technieken - -

Alle maten zijn indicatief en moeten ter plaatse gecontroleerd worden. Alle maten zijn in cm tenzij anders vermeld.
Voor stabiliteitsonderdelen: zie plannen ir. stabiliteit.

formaat
ISO A3