

PROVINCIE
GEMEENTE
ONTWERP

OOST-VLAANDEREN
9300 AALST
BOUWEN VAN EEN HALFOPEN MEERGEZINSWONING
MET ONDERGRONDSE PARKEERVOORZIENINGEN

DATUM

02/12/2019

BOUWPLAATS

BRUSSELSESTEENWEG 59
9300 AALST

KADASTER

4e AFDELINNG
SECTIE G, NR 20-C-5, 20-E-5 & 20-H-4

BOUWHEER
(handtekening)

RVS REAL ESTATE BVBA
voor wie tekent Arnoud Van Steendam
GRANSVELDSTRAAT 41
9230 WETTEREN
BE.0889.911.256


ARCHITECT
(handtekening)

MATHIEU VERHOEVEN, ARCHITECTUUR BVBA
voor wie tekent Mathieu Verhoeven
BEGIJNESTRAAT 31
9230 WETTEREN
GSM 0495/134 640

INPLANTINGSPLAN
1/500

OMGEVINGSPLAN
BESTAANDE TOESTAND
Schaal 1/500

Stad AALST
4° Afdeling
Sectie G
Nummers 20-c-5, 20-e-5
en 20-h-4

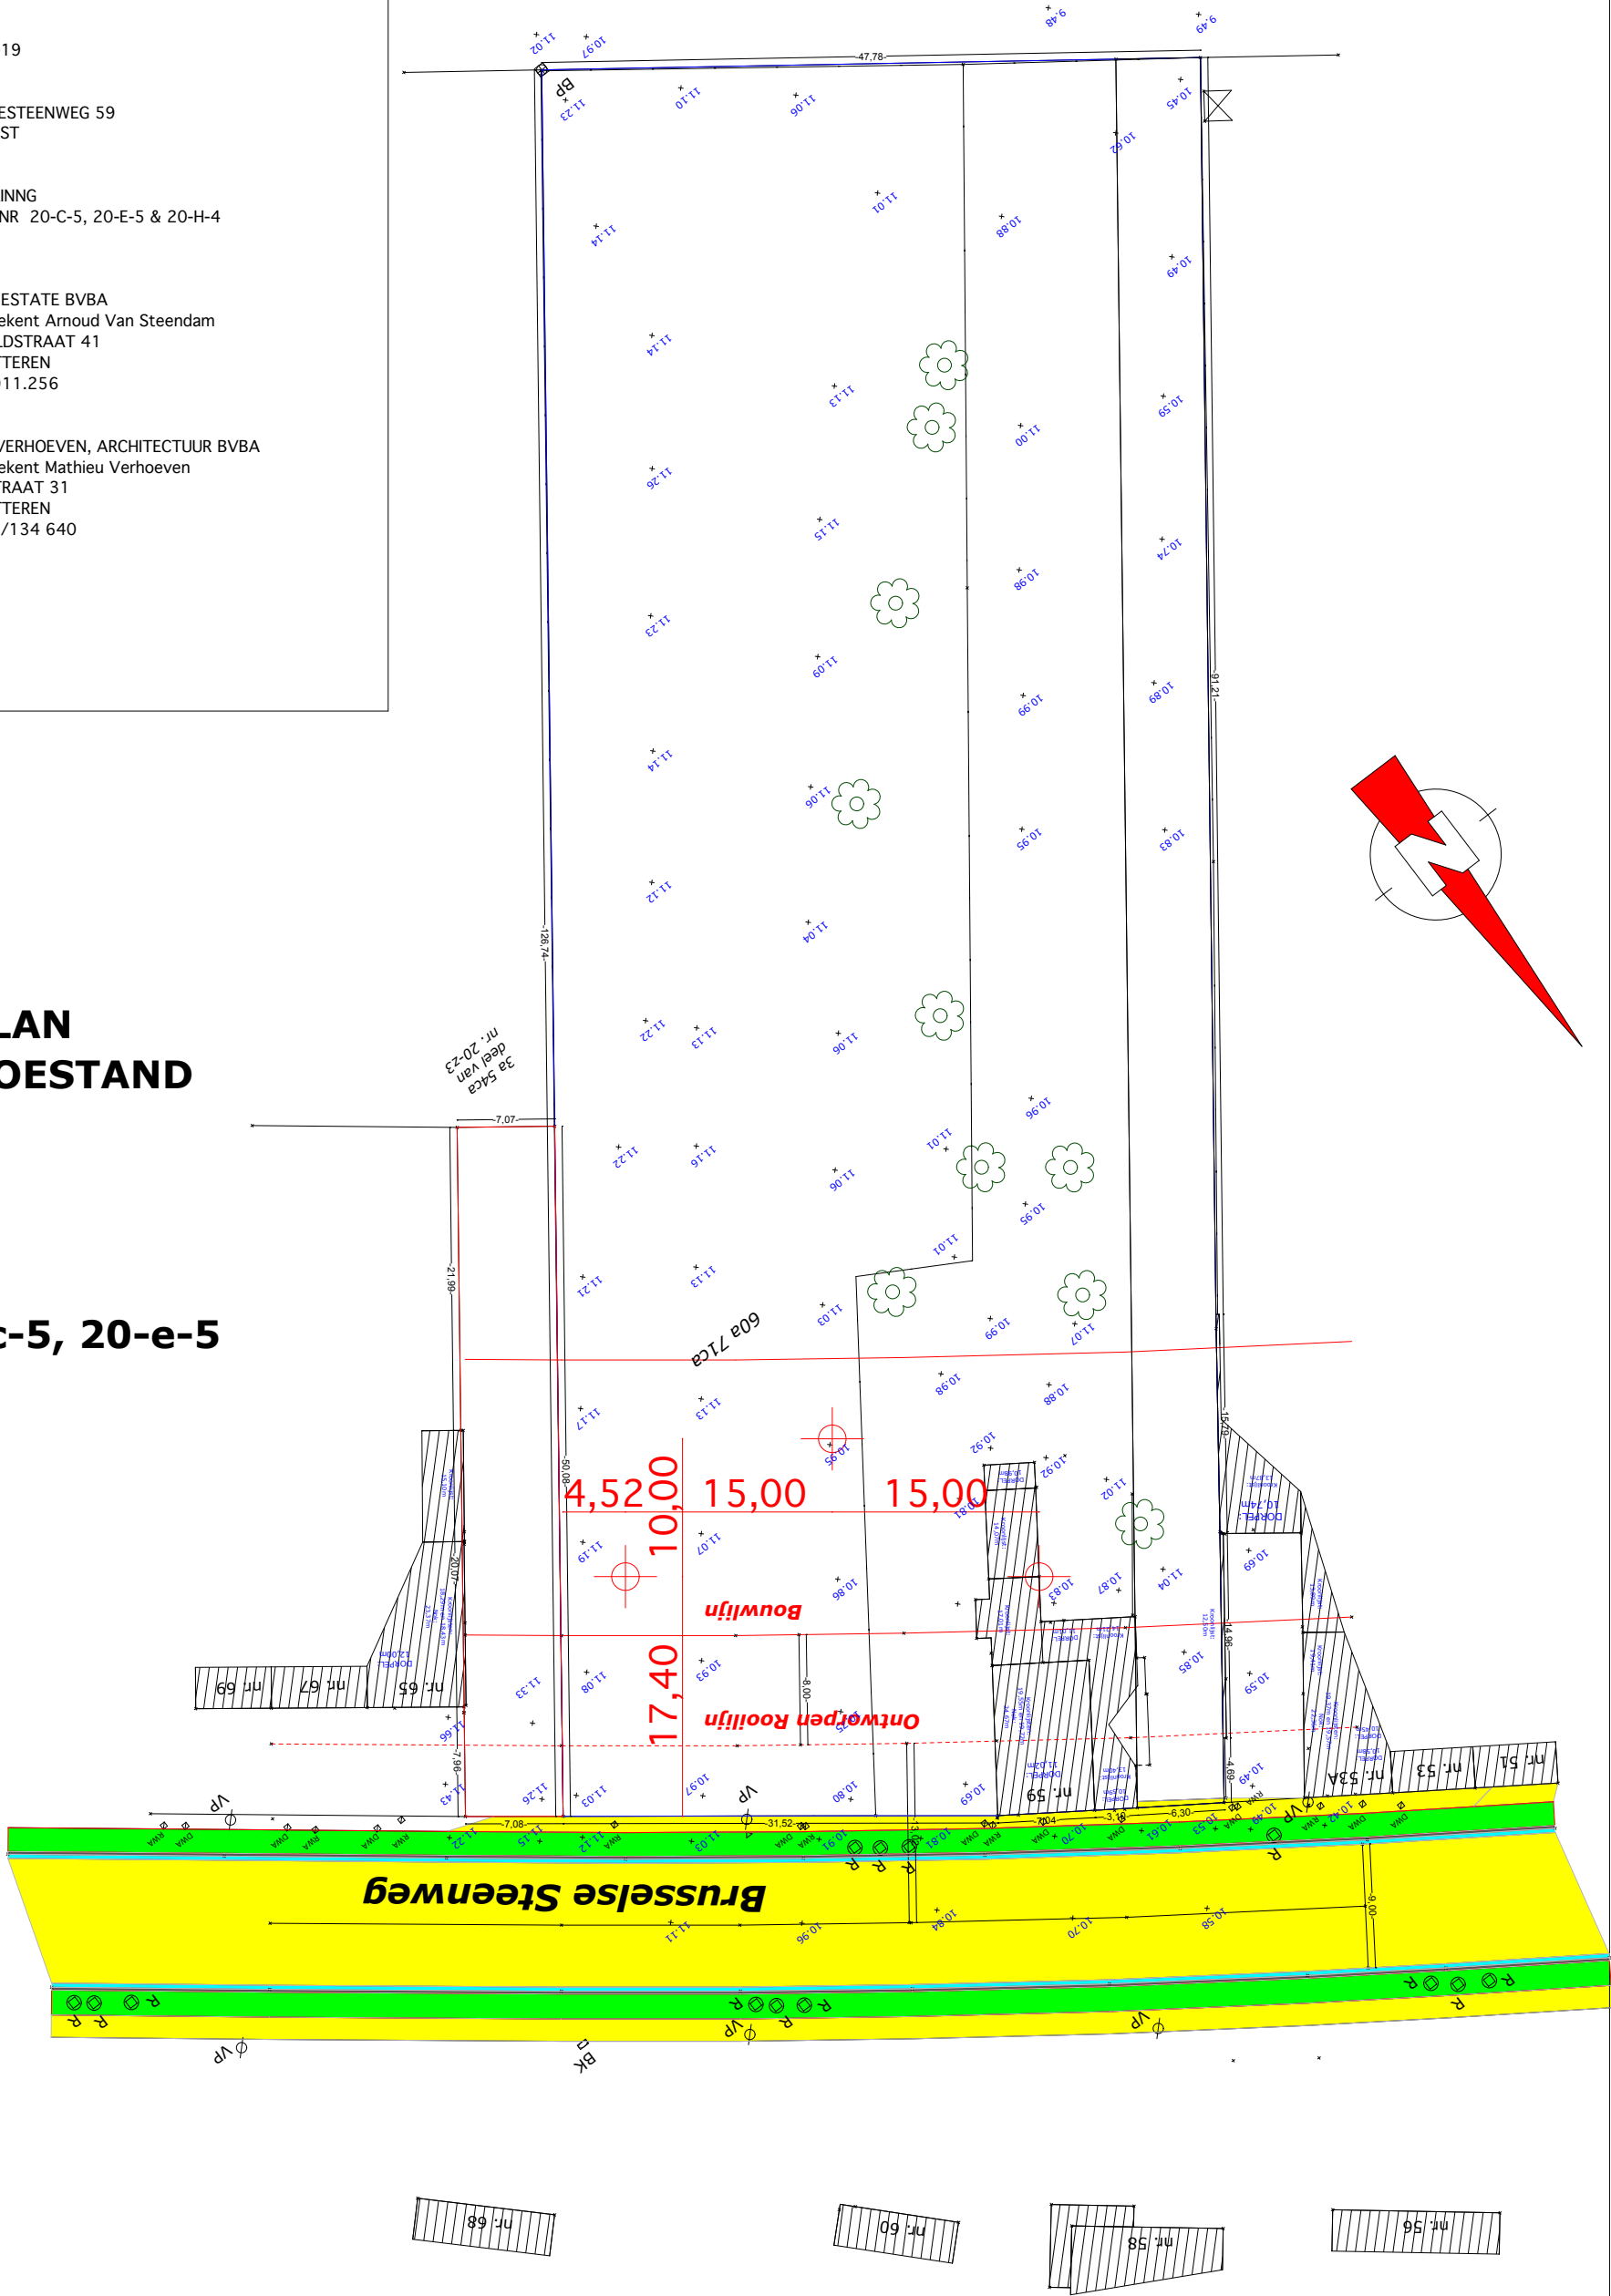

GREENWAY

BA_RVS-GREENWAY_I_N_1_Inplanting nieuw

PROVINCIE	OOST-VLAANDEREN
GEMEENTE	9300 AALST
ONTWERP	BOUWEN VAN EEN HALFOPEN MEERGEZINSWONING MET ONDERGRONDSE PARKEERVOORZIENINGEN
DATUM	02/12/2019
BOUWPLAATS	BRUSSELSESTEENWEG 59 9300 AALST
KADASTER	4e AFDELINNG SECTIE G, NR 20-C-5, 20-E-5 & 20-H-4
BOUWHEER (handtekening)	RVS REAL ESTATE BVBA voor wie tekent Arnoud Van Steendam GRANSVELDSTRAAT 41 9230 WETTEREN BE.0889.911.256
ARCHITECT (handtekening)	MATHIEU VERHOEVEN, ARCHITECTUUR BVBA voor wie tekent Mathieu Verhoeven BEGIJNESTRAAT 31 9230 WETTEREN GSM 0495/134 640


BOUWPLAATS

BOUWPLAATS

KADASTER

BOUWHEER
(handtekening)

ARCHITECT
(handtekening)

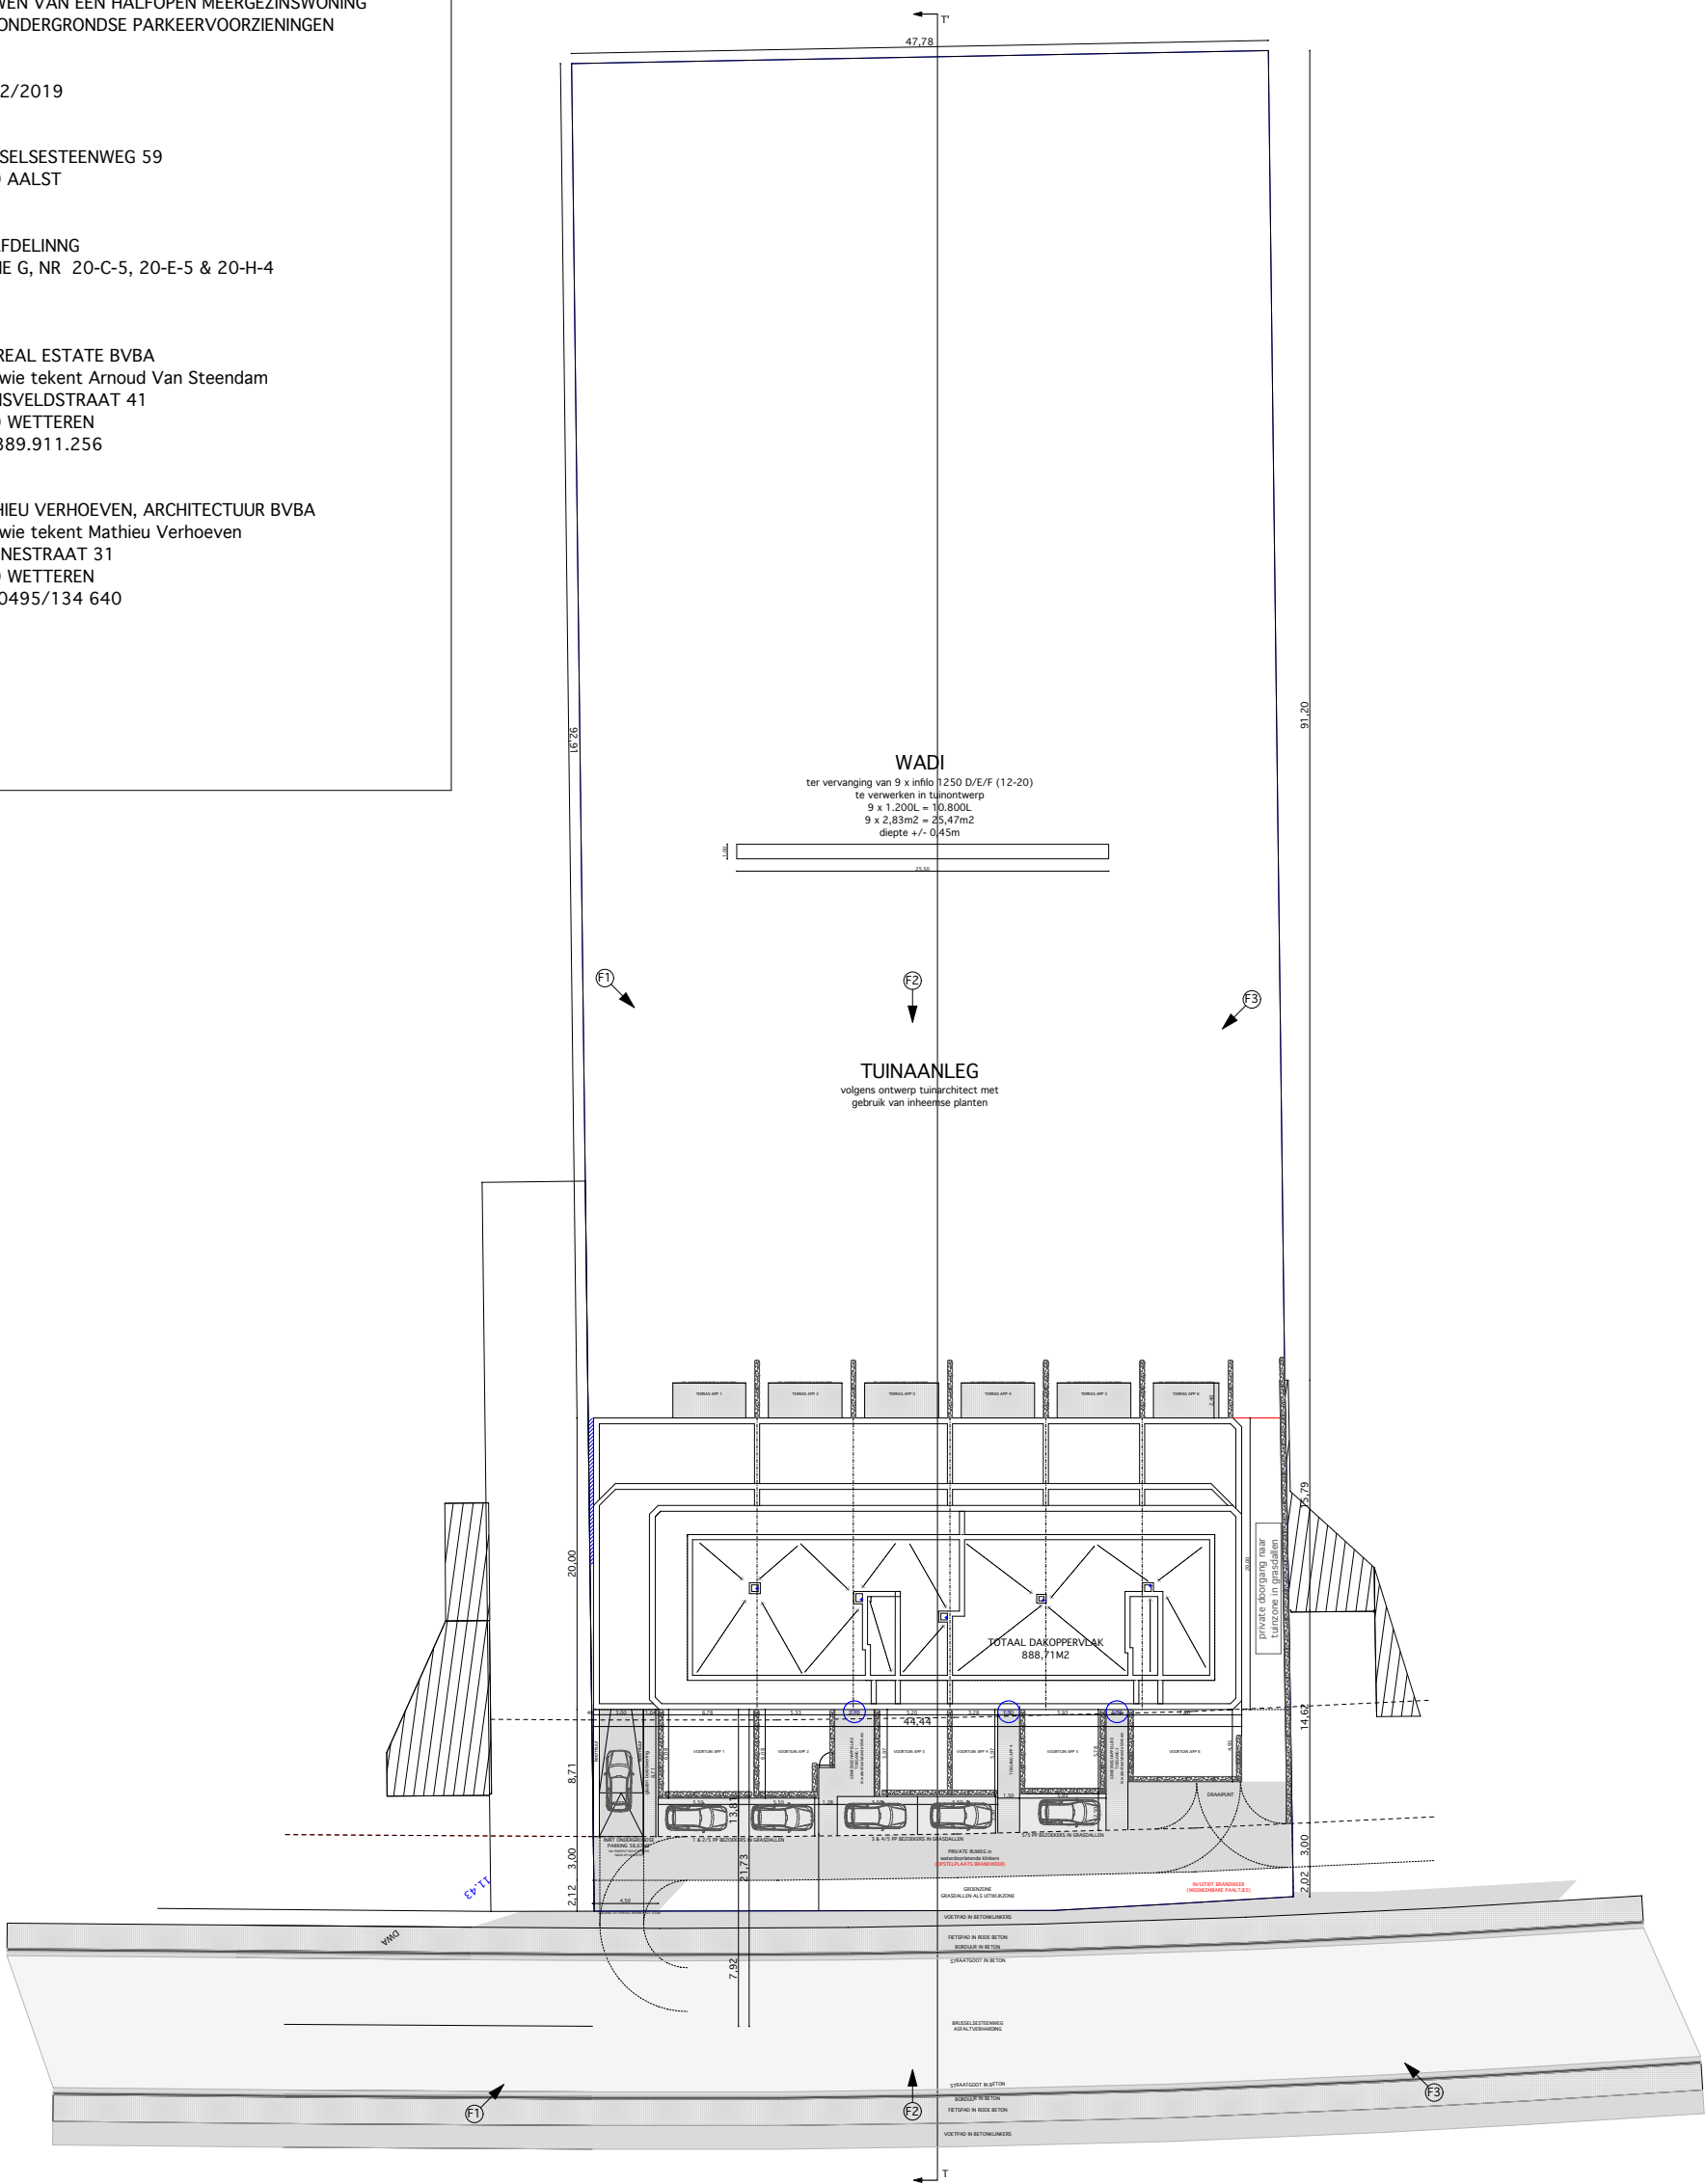

GREENWAY

BA_RVS-GREENWAY_G_N_4_DOORSNEDE

PROVINCIE
GEMEENTE
ONTWERP

DATUM

BOUWPLAATS

KADASTER

BOUWHEER
(handtekening)

ARCHITECT
(handtekening)

OOST-VLAANDEREN
9300 AALST
BOUWEN VAN EEN HALFOPEN MEERGEZINSWONING
MET ONDERGRONDSE PARKEERVOORZIENINGEN

02/12/2019

BRUSSELSESTEENWEG 59
9300 AALST

4e AFDELING
SECTIE G, NR 20-C-5, 20-E-5 & 20-H-4

RVS REAL ESTATE BVBA
voor wie tekent Arnoud Van Steendam
GRANSVELDSTRAAT 41
9230 WETTEREN
BE.0889.911.256

MATHIEU VERHOEVEN, ARCHITECTUUR BVBA
voor wie tekent Mathieu Verhoeven
BEGIJNESTRAAT 31
9230 WETTEREN
GSM 0495/134 640

02/12/2019

BRUSSELSESTEENWEG 59
9300 AALST

4e AFDELING
SECTIE G, NR 20-C-5, 20-E-5 & 20-H-4

RVS REAL ESTATE BVBA
voor wie tekent Arnoud Van Steendam
GRANSVELDSTRAAT 41
9230 WETTEREN
BE.0889.911.256

MATHIEU VERHOEVEN, ARCHITECTUUR BVBA
voor wie tekent Mathieu Verhoeven
BEGIJNSTRAT 31
9230 WETTEREN
GSM 0495/134 640

snelbouwmetselwerk

betonnen constructie-elementen

vloer in beton

muurisolatie PUR met gevelsteen

vloerisolatie PUR

ytong

voorstelling grond in doorsnede

voorstelling
schaduw

vw - huishoudelijk afvalwater

hw - hemelwater plat dak
ifv recuperatie

hw - hemelwater terrassen
rechtstr. naar infiltratie

fw - fecaal water

verluchtingen

zuigleiding regenwaterrecuperatie

nutsleidingen

referentiepunt

doorsnede-aanduiding

niveauaanduiding

rookmelder

poederblusser

noodverlichting

drukknop

BRANDHASPEL 30

gevelsteen, beige/grijs genuanceerd

alu gevelafwerking zwart/grijs

schrijnwerk: aluminium kleur zwart/grijs

zinken kraal zwart/grijs

arduin dorpel/plint

glazen borstwering

nieuw
maaiveld

oversteken / dakconstructies

omgevende bebouwing


haag

terras

perceelsgrens

GREENWAY

BA_RVS-GREENWAY_P_N_1_N-01

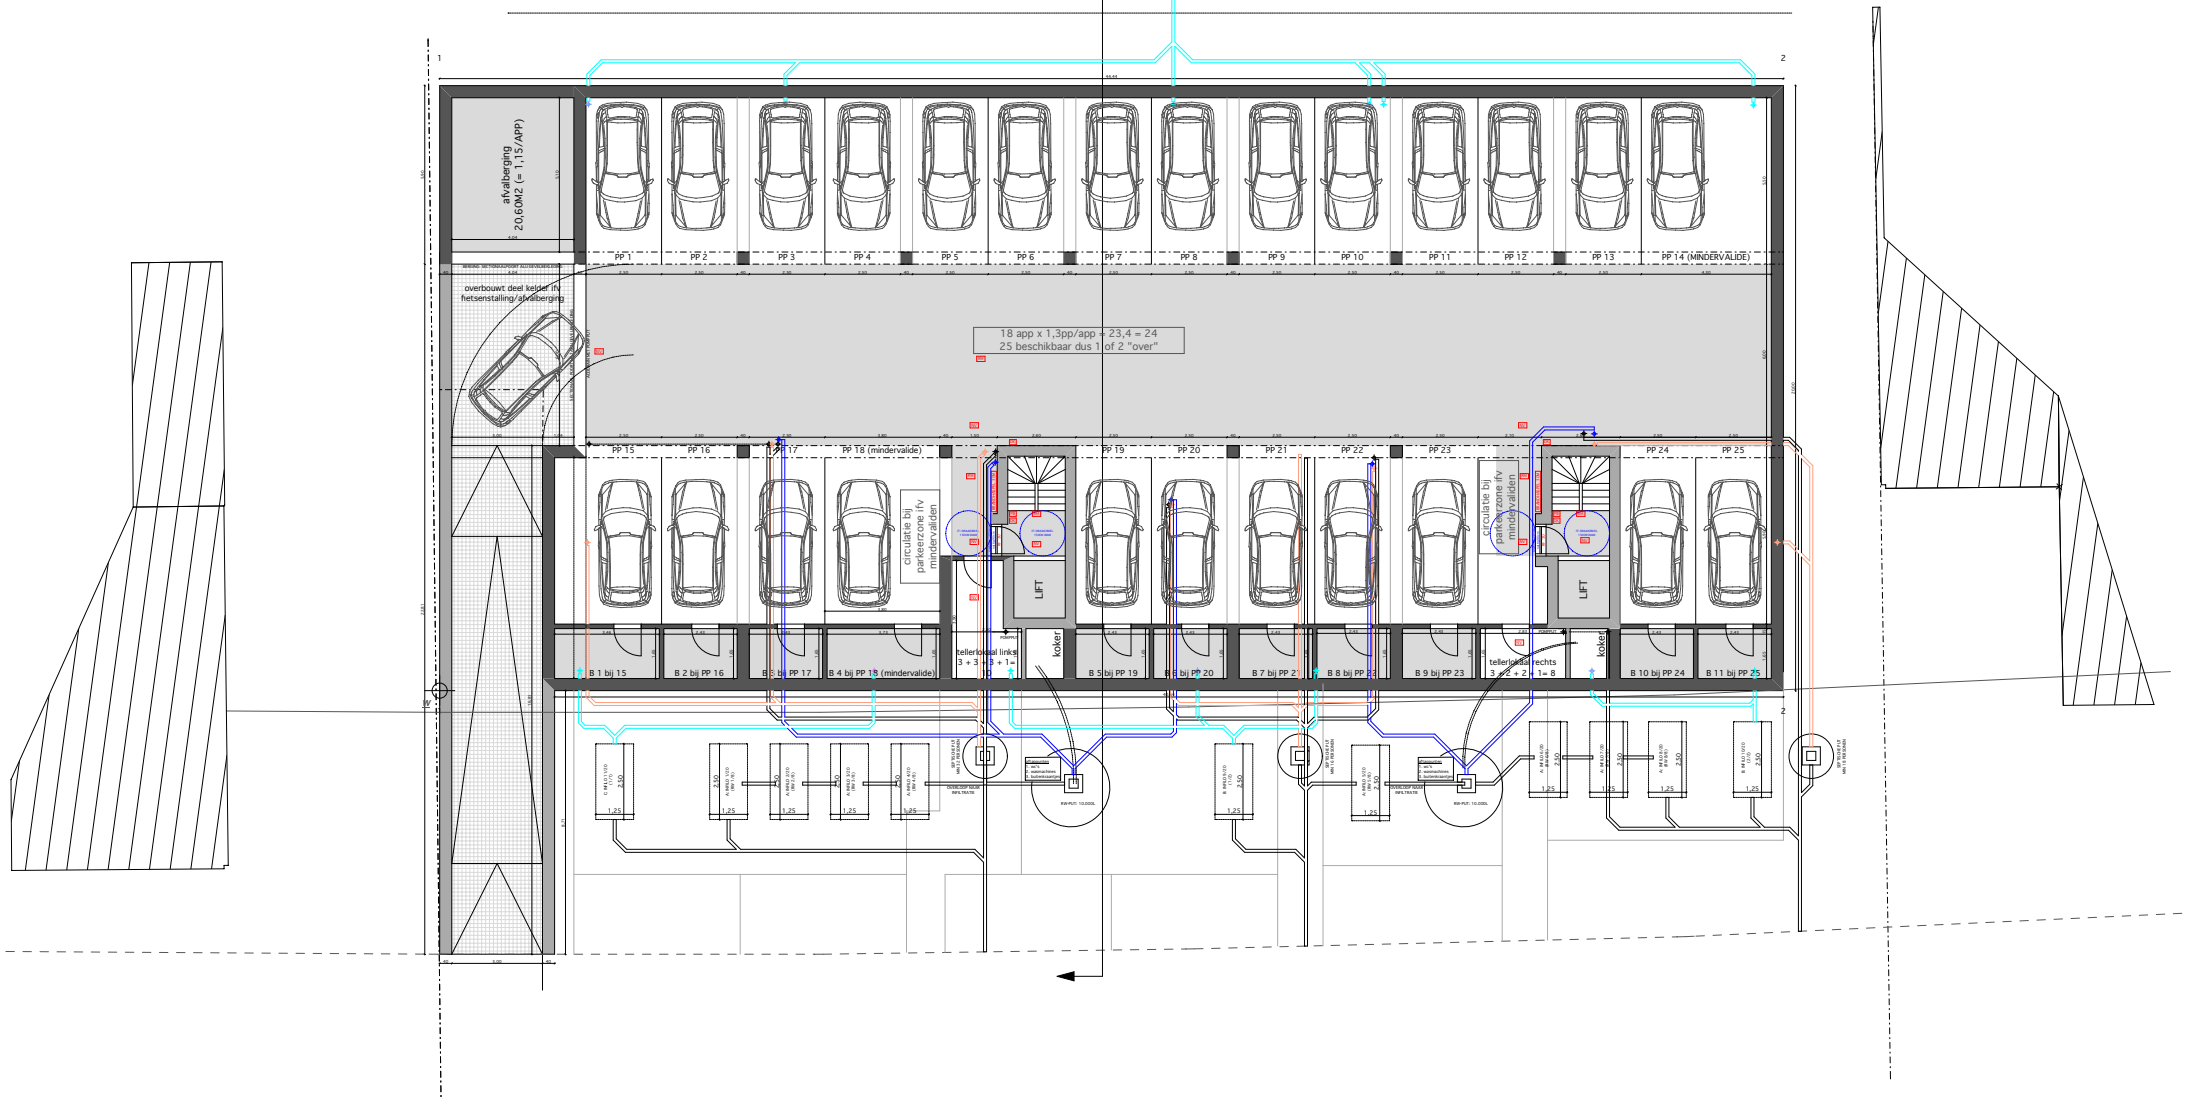

GREENWAY

BA_RVS-GREENWAY_P_N_2_N00

PROVINCIE
GEMEENTE
ONTWERP

OOST-VLAANDEREN
9300 AALST
BOUWEN VAN EEN HALFOPEN MEERGEZINSWONING
MET ONDERGRONDSE PARKEERVoorzieningen

DATUM

02/12/2019

BOUWPLAATS

BRUSSELSESTEENWEG 59
9300 AALST

KADASTER

4e AFDELINNG
SECTIE G, NR 20-C-5, 20-E-5 & 20-H-4


BOUWHEER
(handtekening)

RVS REAL ESTATE BVBA
voor wie tekent Arnoud Van Steendam
GRANSVELDSTRAAT 41
9230 WETTEREN
BE.0889.911.256


ARCHITECT
(handtekening)

MATHIEU VERHOEVEN, ARCHITECTUUR BVBA
voor wie tekent Mathieu Verhoeven
BEGIJNESTRAAT 31
9230 WETTEREN
GSM 0495/134 640

GELIJKVLOERS
1/250

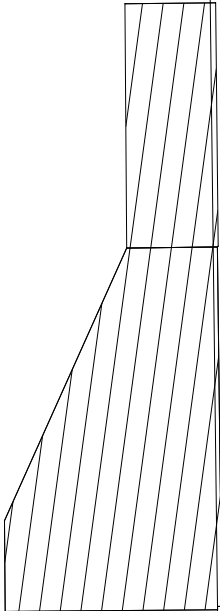

11.43

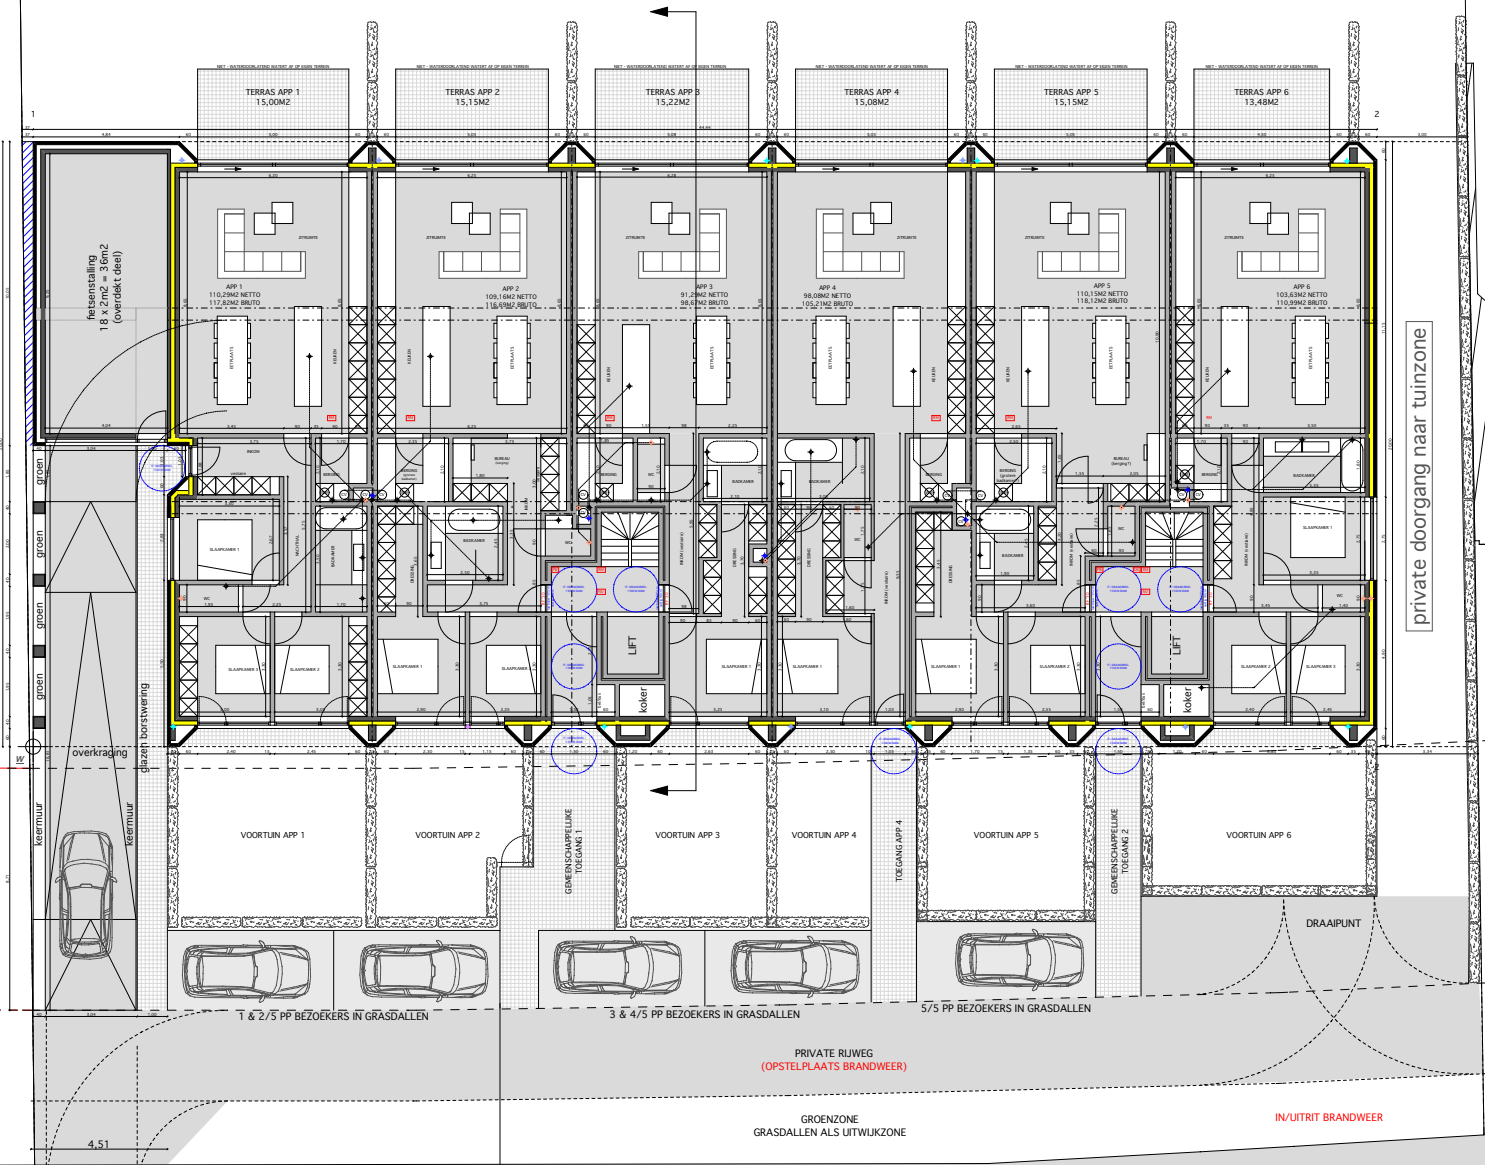

private doorgang naar tuinzone

DWA

PROVINCIE
GEMEENTE
ONTWERP

OOST-VLAANDEREN
9300 AALST
BOUWEN VAN EEN HALFOPEN MEERGEZINSWONING
MET ONDERGRONDSE PARKEERVORZIENINGEN

DATUM

02/12/2019

BOUWPLAATS

BRUSSELSESTEENWEG 59
9300 AALST

KADASTER


4e AFDELINNG
SECTIE G, NR 20-C-5, 20-E-5 & 20-H-4

BOUWHEER
(handtekening)

RVS REAL ESTATE BVBA
voor wie tekent Arnoud Van Steendam
GRANSVELDSTRAAT 41
9230 WETTEREN
BE.0889.911.256

ARCHITECT
(handtekening)

MATHIEU VERHOEVEN, ARCHITECTUUR BVBA
voor wie tekent Mathieu Verhoeven
BEGIJNESTRAAT 31
9230 WETTEREN
GSM 0495/134 640

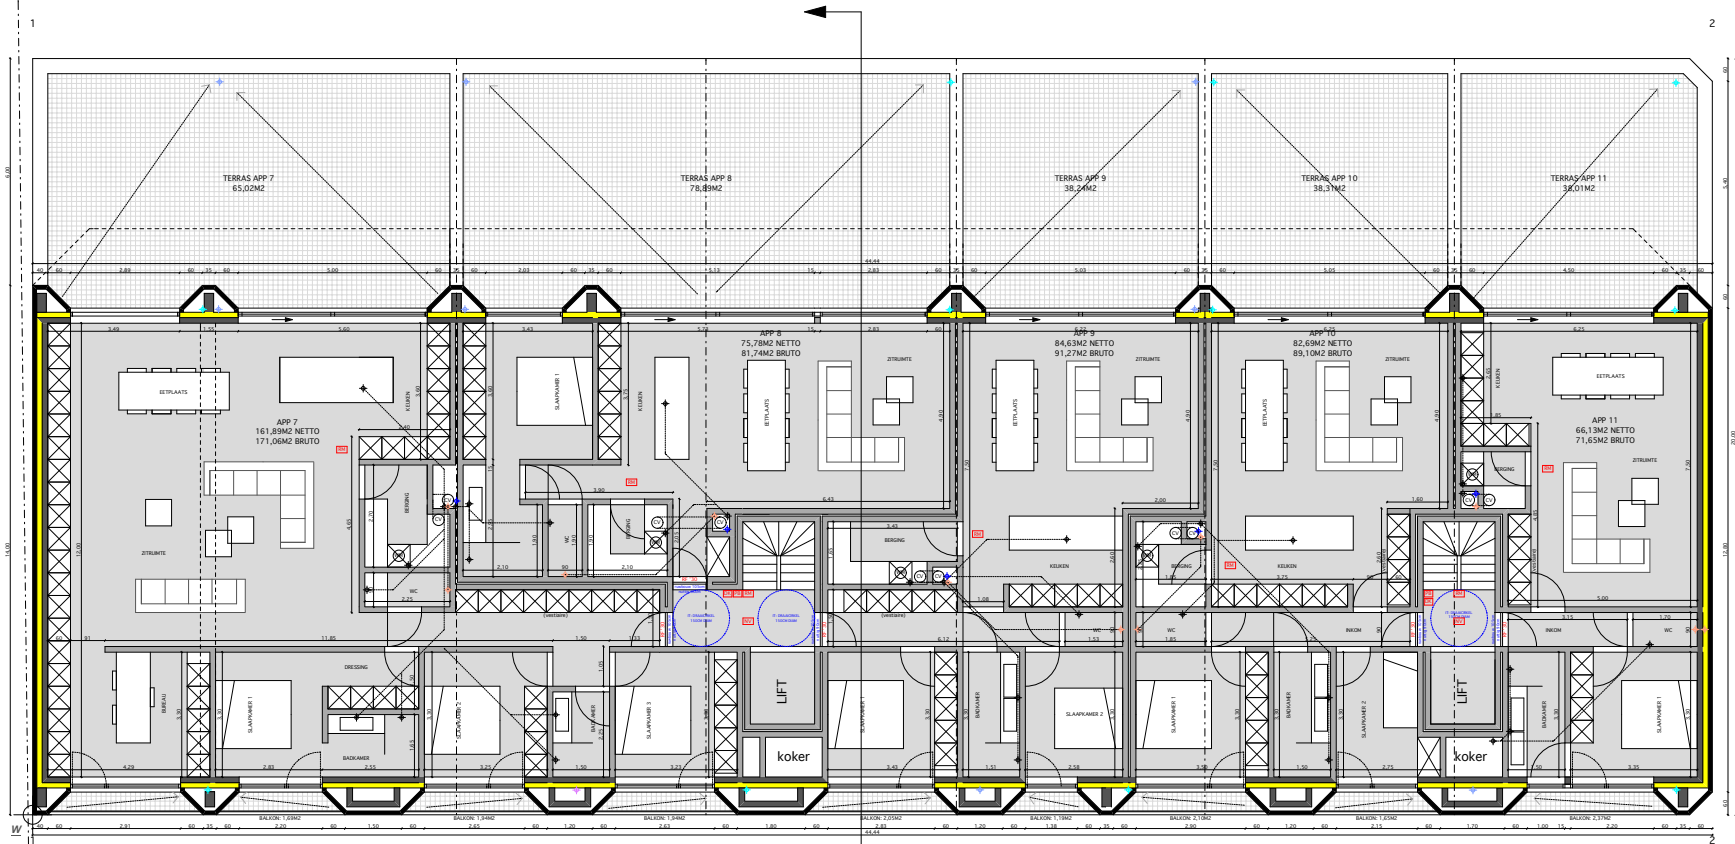

PROVINCIE
GEMEENTE
ONTWERP

OOST-VLAANDEREN
9300 AALST
BOUWEN VAN EEN HALFOPEN MEERGEZINSWONING
MET ONDERGRONDSE PARKEERVOORZIENINGEN

DATUM

02/12/2019

BOUWPLAATS

BRUSSELSESTEENWEG 59
9300 AALST

KADASTER


4e AFDELINNG
SECTIE G, NR 20-C-5, 20-E-5 & 20-H-4

BOUWHEER
(handtekening)

RVS REAL ESTATE BVBA
voor wie tekent Arnoud Van Steendam
GRANSVELDSTRAAT 41
9230 WETTEREN
BE.0889.911.256

ARCHITECT
(handtekening)

MATHIEU VERHOEVEN, ARCHITECTUUR BVBA
voor wie tekent Mathieu Verhoeven
BEGIJNESTRAAT 31
9230 WETTEREN
GSM 0495/134 640

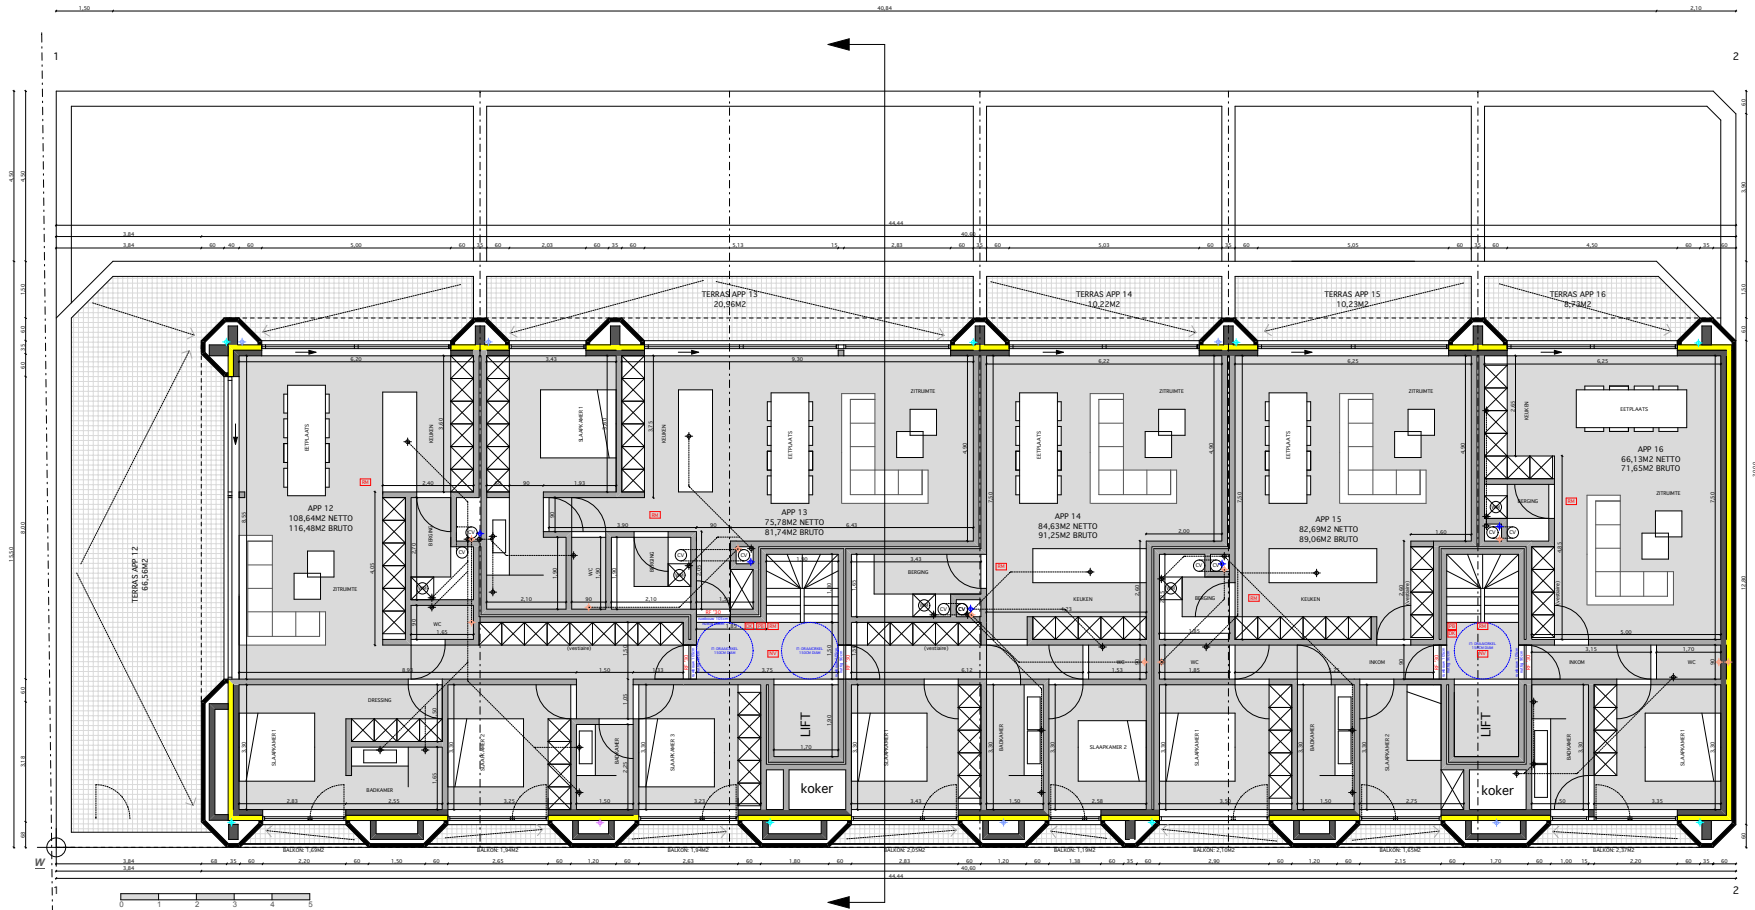

VERDIEPING 2
1/200

PROVINCIE
GEMEENTE
ONTWERP

OOST-VLAANDEREN
9300 AALST
BOUWEN VAN EEN HALFOPEN MEERGEZINSWONING
MET ONDERGRONDSE PARKEERVoorzieningen

DATUM

02/12/2019

BOUWPLAATS

BRUSSELSESTEENWEG 59
9300 AALST

KADASTER


4e AFDELINNG
SECTIE G, NR 20-C-5, 20-E-5 & 20-H-4

BOUWHEER
(handtekening)

RVS REAL ESTATE BVBA
voor wie tekent Arnoud Van Steendam
GRANSVELDSTRAAT 41
9230 WETTEREN
BE.0889.911.256

ARCHITECT
(handtekening)

MATHIEU VERHOEVEN, ARCHITECTUUR BVBA
voor wie tekent Mathieu Verhoeven
BEGIJNESTRAAT 31
9230 WETTEREN
GSM 0495/134 640

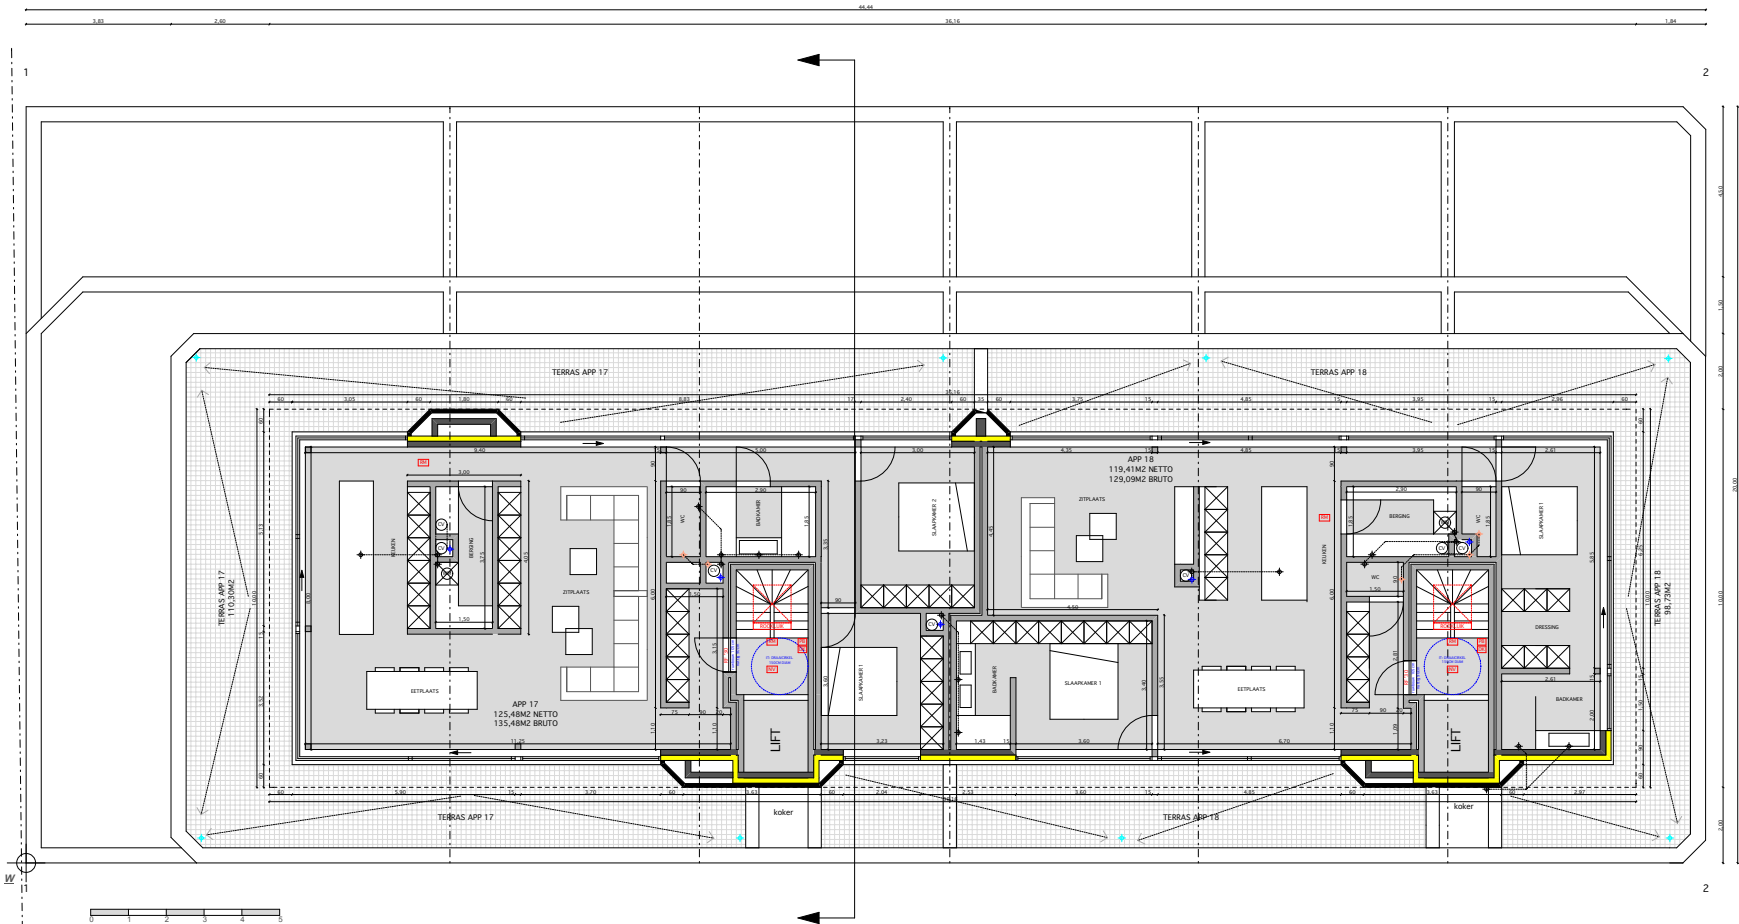

VERDIEPING 2
1/200

GREENWAY

BA_RVS-GREENWAY_P_N_6_N04

PROVINCIE
GEMEENTE
ONTWERP

OOST-VLAANDEREN
9300 AALST
BOUWEN VAN EEN HALFOPEN MEERGEZINSWONING
MET ONDERGRONDSE PARKEERVOORZIENINGEN

DATUM

02/12/2019

BOUWPLAATS

BRUSSELSESTEENWEG 59
9300 AALST

KADASTER


4e AFDELINNG
SECTIE G, NR 20-C-5, 20-E-5 & 20-H-4

BOUWHEER
(handtekening)

RVS REAL ESTATE BVBA
voor wie tekent Arnoud Van Steendam
GRANSVELDSTRAAT 41
9230 WETTEREN
BE.0889.911.256

ARCHITECT
(handtekening)

MATHIEU VERHOEVEN, ARCHITECTUUR BVBA
voor wie tekent Mathieu Verhoeven
BEGIJNESTRAAT 31
9230 WETTEREN
GSM 0495/134 640

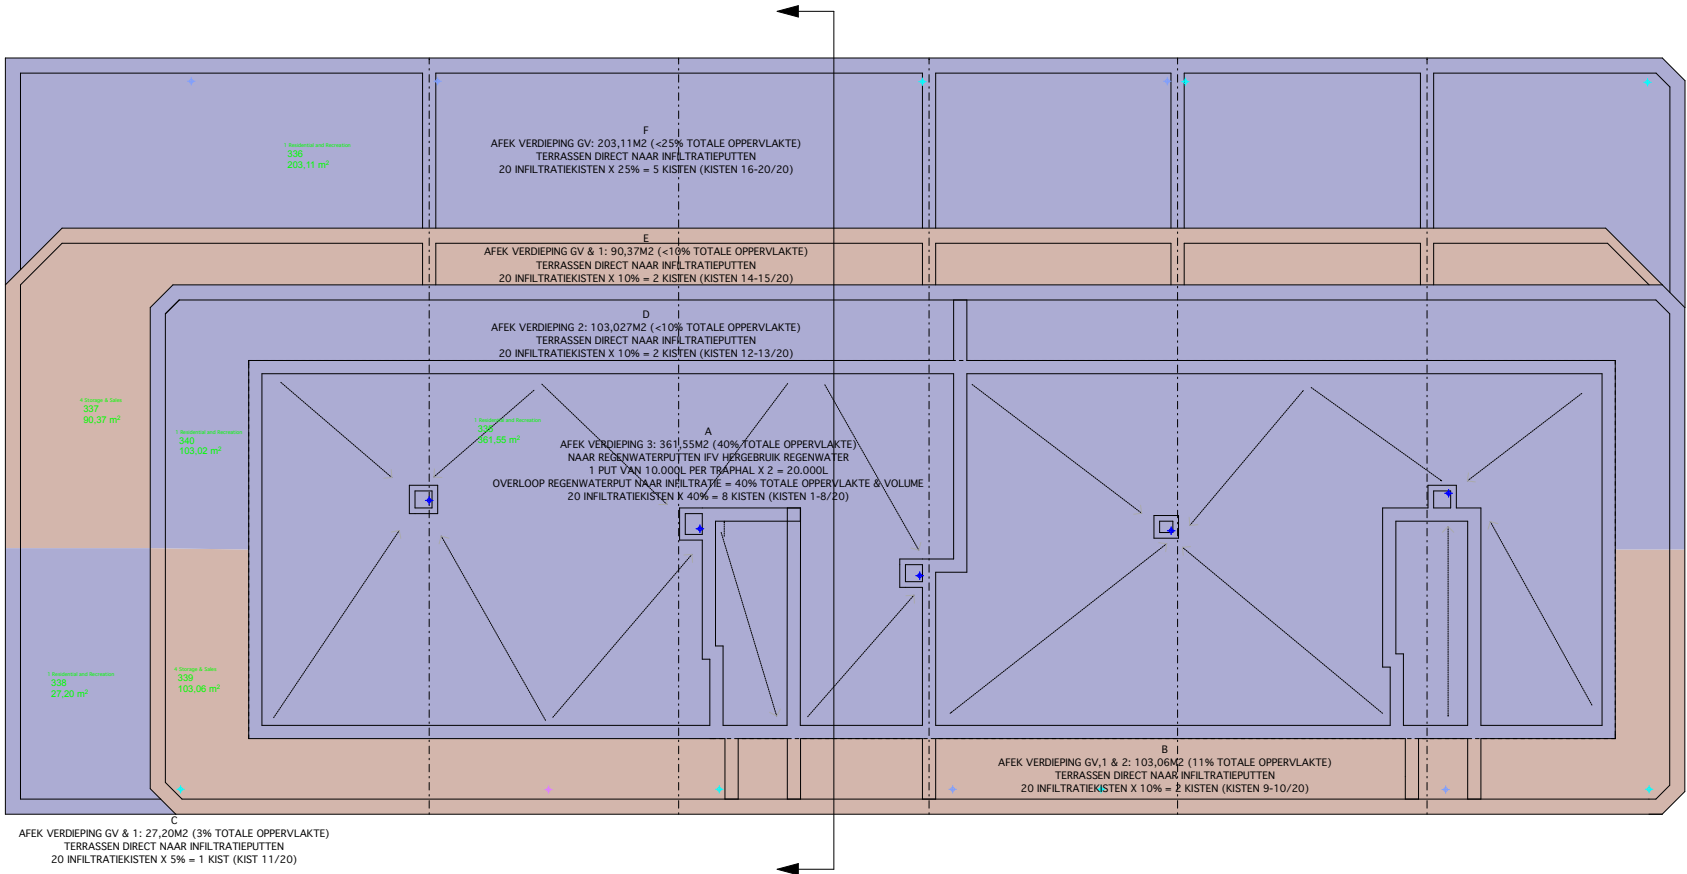

GREENWAY

BA_RVS-GREENWAY_G_N_4_DOORSNEDE

PROVINCIE
GEMEENTE
ONTWERP

OOST-VLAANDEREN
9300 AALST
BOUWEN VAN EEN HALFOPEN MEERGEZINSWONING
MET ONDERGRONDSE PARKEERVOORZIENINGEN

DATUM

02/12/2019

BOUWPLAATS

BRUSSELSESTEENWEG 59
9300 AALST

KADASTER

4e AFDELINNG
SECTIE G, NR 20-C-5, 20-E-5 & 20-H-4

BOUWHEER
(handtekening)


RVS REAL ESTATE BVBA
voor wie tekent Arnoud Van Steendam
GRANSVELDSTRAAT 41
9230 WETTEREN
BE.0889.911.256

ARCHITECT
(handtekening)

MATHIEU VERHOEVEN, ARCHITECTUUR BVBA
voor wie tekent Mathieu Verhoeven
BEGIJNESTRAAT 31
9230 WETTEREN
GSM 0495/134 640



DOORSNEDE
1/100

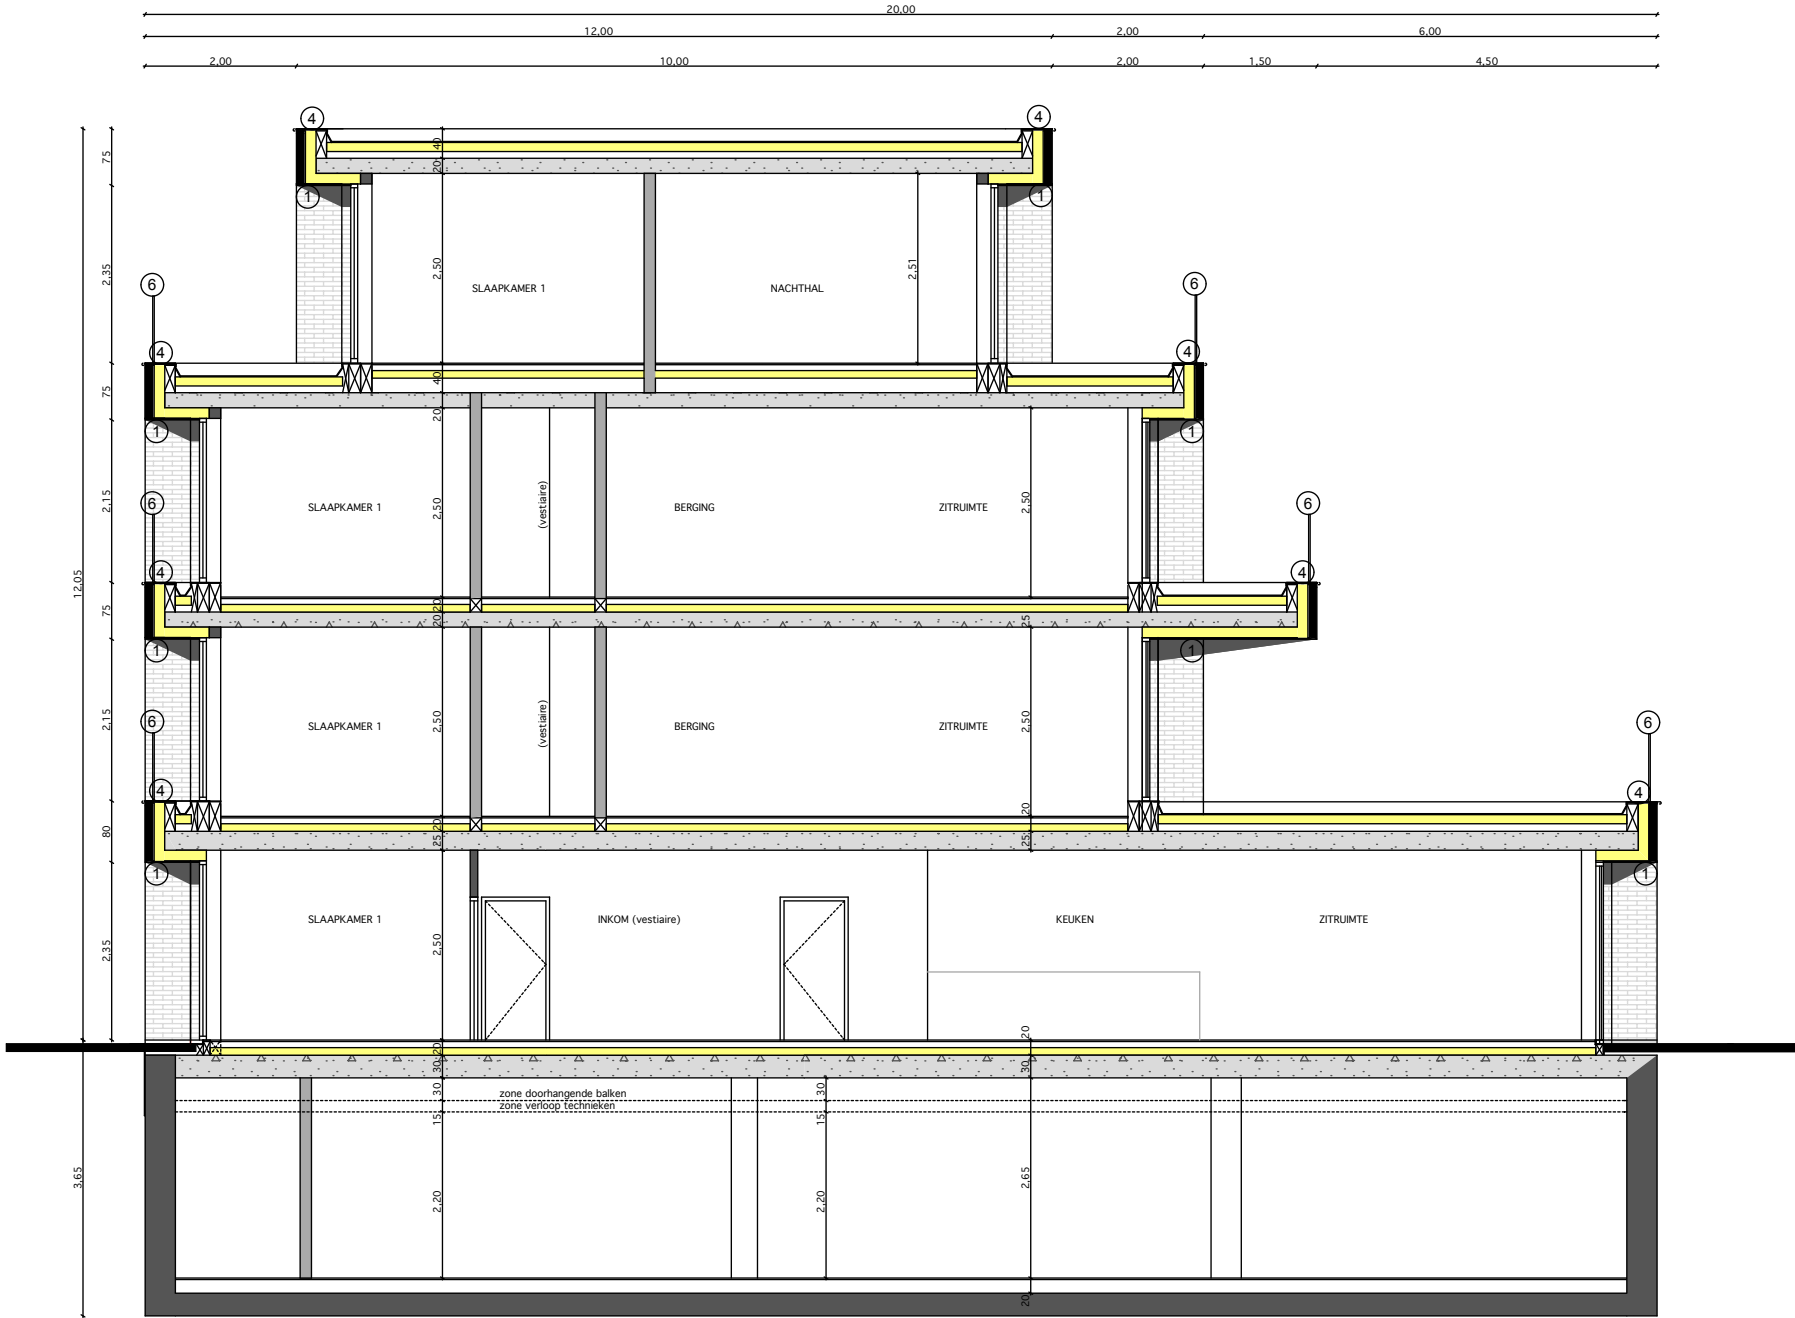

GREENWAY

BA_RVS-GREENWAY_I_N_1_Inplanting nieuw

PROVINCIE	OOST-VLAANDEREN
GEMEENTE	9300 AALST
ONTWERP	BOUWEN VAN EEN HALFOPEN MEERGEZINSWONING MET ONDERGRONDSE PARKEERVOORZIENINGEN

DATUM 02/12/2019

BOUWPLAATS
BRUSSELSESTEENWEG 59
9300 AALST

KADASTER

4e AFDELING
SECTIE G, NR 20-C-5, 20-E-5 & 20-H-4


BOUWHEER
(handtekening)

RVS REAL ESTATE BVBA
voor wie tekent Arnoud Van Steendam
GRANSVELDSTRAAT 41
9230 WETTEREN
BE.0889.911.256

ARCHITECT
(handtekening)

MATHIEU VERHOEVEN, ARCHITECTUUR BVBA
voor wie tekent Mathieu Verhoeven
BEGIJNENSTRAAT 31
9230 WETTEREN
GSM 0495/134 640

TERREINPROFIEL
1/500

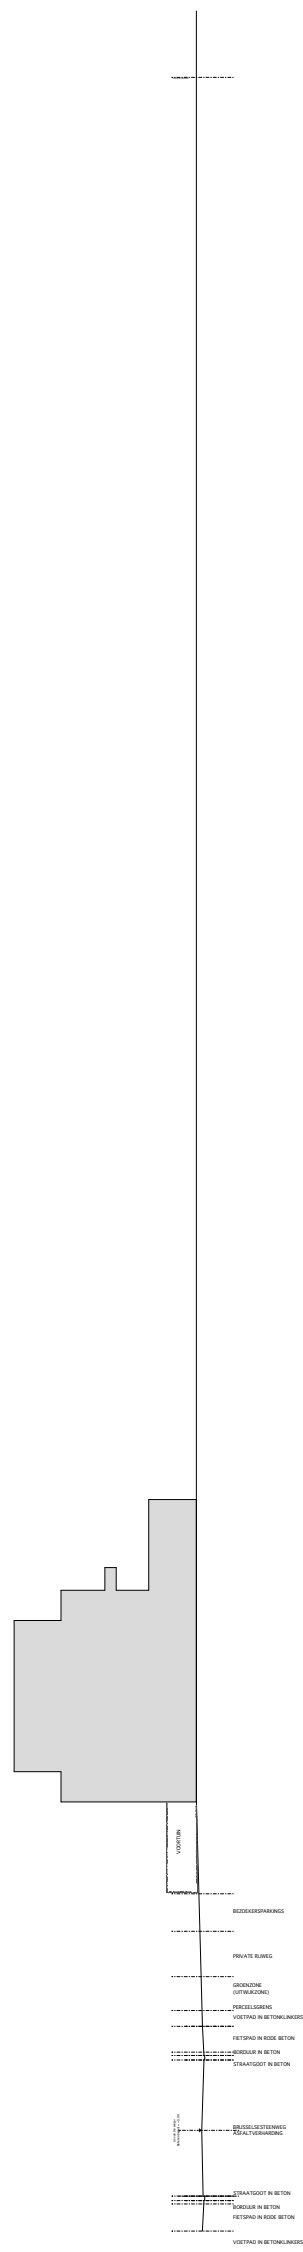

PROVINCIE
GEMEENTE
ONTWERP

OOST-VLAANDEREN
9300 AALST
BOUWEN VAN EEN HALFOPEN MEERGEZINSWONING
MET ONDERGRONDSE PARKEERVoorzieningen

DATUM

02/12/2019

BOUWPLAATS

BRUSSELSESTEENWEG 59
9300 AALST

KADASTER

4e AFDELINNG
SECTIE G, NR 20-C-5, 20-E-5 & 20-H-4

BOUWHEER
(handtekening)

RVS REAL ESTATE BVBA
voor wie tekent Arnoud Van Steendam
GRANSVELDSTRAAT 41
9230 WETTEREN
BE.0889.911.256

ARCHITECT
(handtekening)

MATHIEU VERHOEVEN, ARCHITECTUUR BVBA
voor wie tekent Mathieu Verhoeven
BEGIJNESTRAAT 31
9230 WETTEREN
GSM 0495/134 640



GREENWAY

BA_RVS-GREENWAY_G_N_2_ACHTERGEVEL

PROVINCIE
GEMEENTE
ONTWERP

OOST-VLAANDEREN
9300 AALST
BOUWEN VAN EEN HALFOPEN MEERGEZINSWONING
MET ONDERGRONDSE PARKEERVOORZIENINGEN

DATUM

02/12/2019

BOUWPLAATS

BRUSSELSESTEENWEG 59
9300 AALST

KADASTER


4e AFDELINNG
SECTIE G, NR 20-C-5, 20-E-5 & 20-H-4

BOUWHEER
(handtekening)

RVS REAL ESTATE BVBA
voor wie tekent Arnoud Van Steendam
GRANSVELDSTRAAT 41
9230 WETTEREN
BE.0889.911.256

ARCHITECT
(handtekening)

MATHIEU VERHOEVEN, ARCHITECTUUR BVBA
voor wie tekent Mathieu Verhoeven
BEGIJNESTRAAT 31
9230 WETTEREN
GSM 0495/134 640

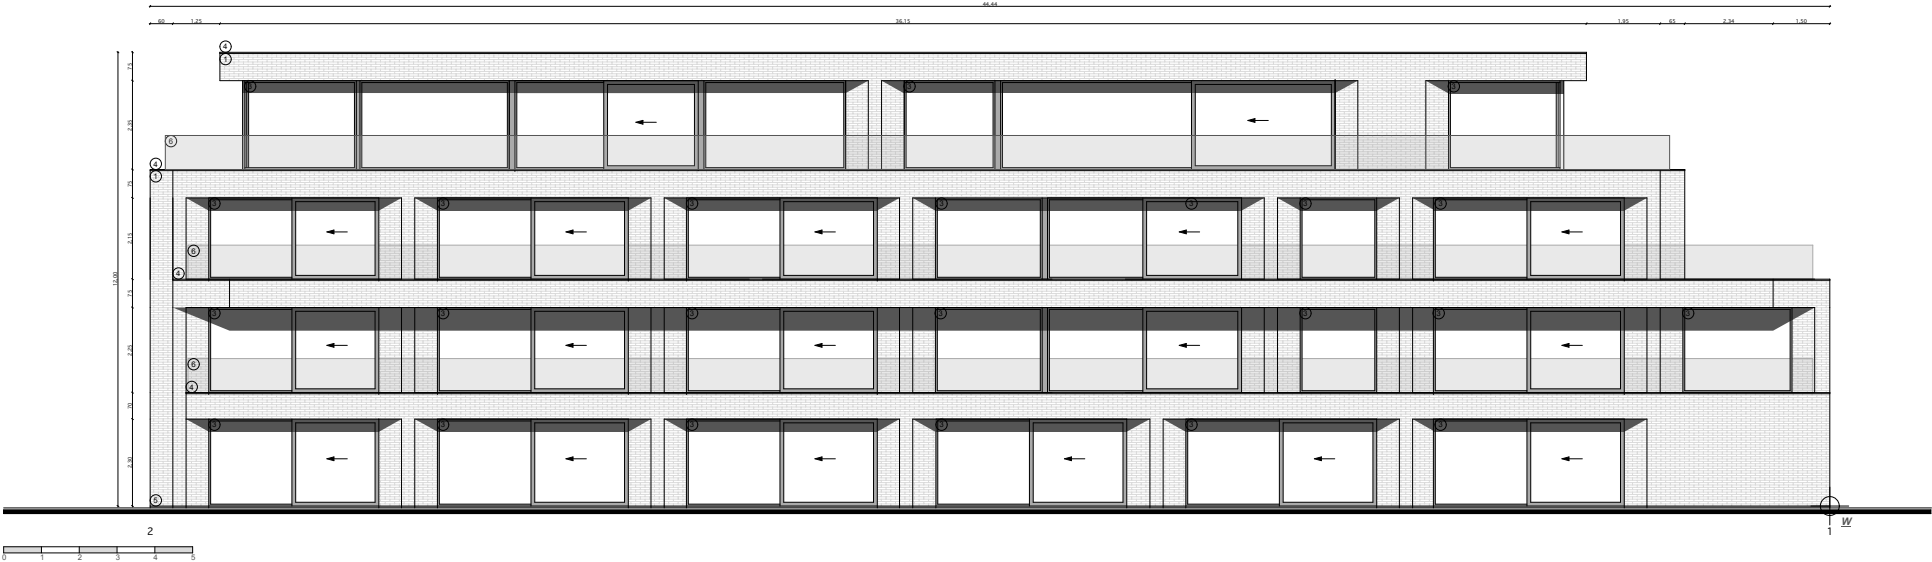

PROVINCIE
GEMEENTE
ONTWERP

OOST-VLAANDEREN
9300 AALST
BOUWEN VAN EEN HALFOPEN MEERGEZINSWONING
MET ONDERGRONDSE PARKEERVOORZIENINGEN

DATUM

02/12/2019

BOUWPLAATS

BRUSSELSESTEENWEG 59
9300 AALST

KADASTER


4e AFDELING
SECTIE G, NR 20-C-5, 20-E-5 & 20-H-4

BOUWHEER
(handtekening)

RVS REAL ESTATE BVBA
voor wie tekent Arnoud Van Steendam
GRANSVELDSTRAAT 41
9230 WETTEREN
BE.0889.911.256

ARCHITECT
(handtekening)


MATHIEU VERHOEVEN, ARCHITECTUUR BVBA
voor wie tekent Mathieu Verhoeven
BEGIJNESTRAAT 31
9230 WETTEREN
GSM 0495/134 640

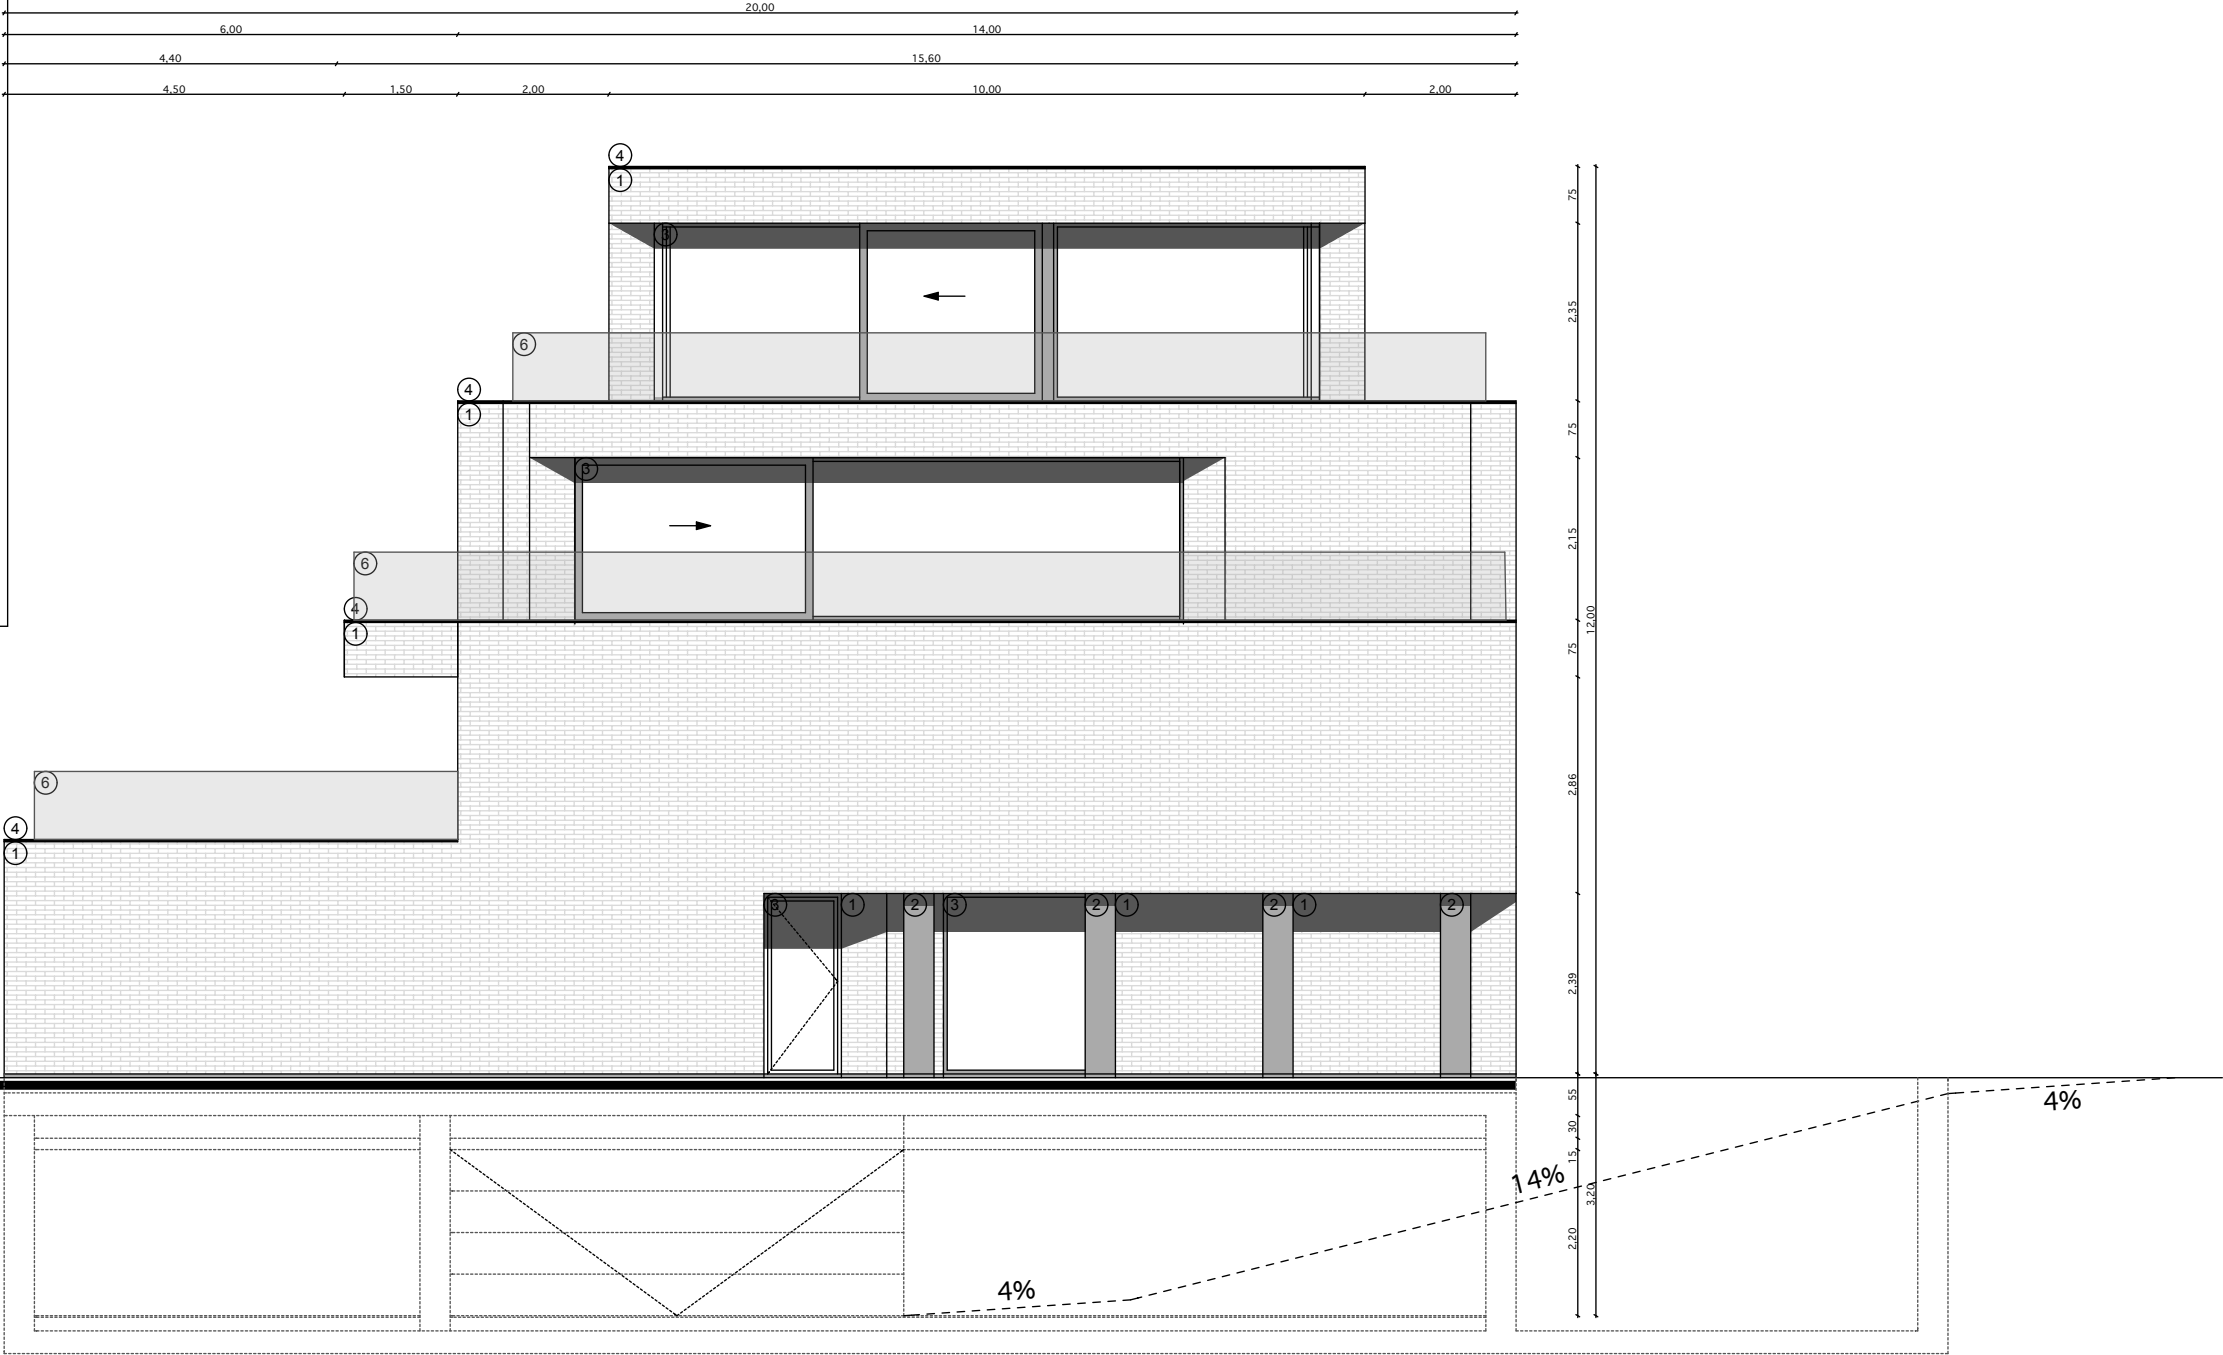

0 1 2 3 4 5

LINKER ZIJGEVEL
1/100

GREENWAY	BA_RVS-GREENWAY_G_N_4_ZIJGEVEL RECHTS
PROVINCIE GEMEENTE ONTWERP	OOST-VLAANDEREN 9300 AALST BOUWEN VAN EEN HALFOPEN MEERGEZINSWONING MET ONDERGRONDSE PARKEERVOORZIENINGEN
DATUM	02/12/2019
BOUWPLAATS	BRUSSELSESTEENWEG 59 9300 AALST
KADASTER	4e AFDELINNG SECTIE G, NR 20-C-5, 20-E-5 & 20-H-4
BOUWHEER (handtekening)	RVS REAL ESTATE BVBA voor wie tekent Arnoud Van Steendam GRANSVELDSTRAAT 41 9230 WETTEREN BE.0889.911.256
ARCHITECT (handtekening)	MATHIEU VERHOEVEN, ARCHITECTUUR BVBA voor wie tekent Mathieu Verhoeven BEGIJNESTRAAT 31 9230 WETTEREN GSM 0495/134 640

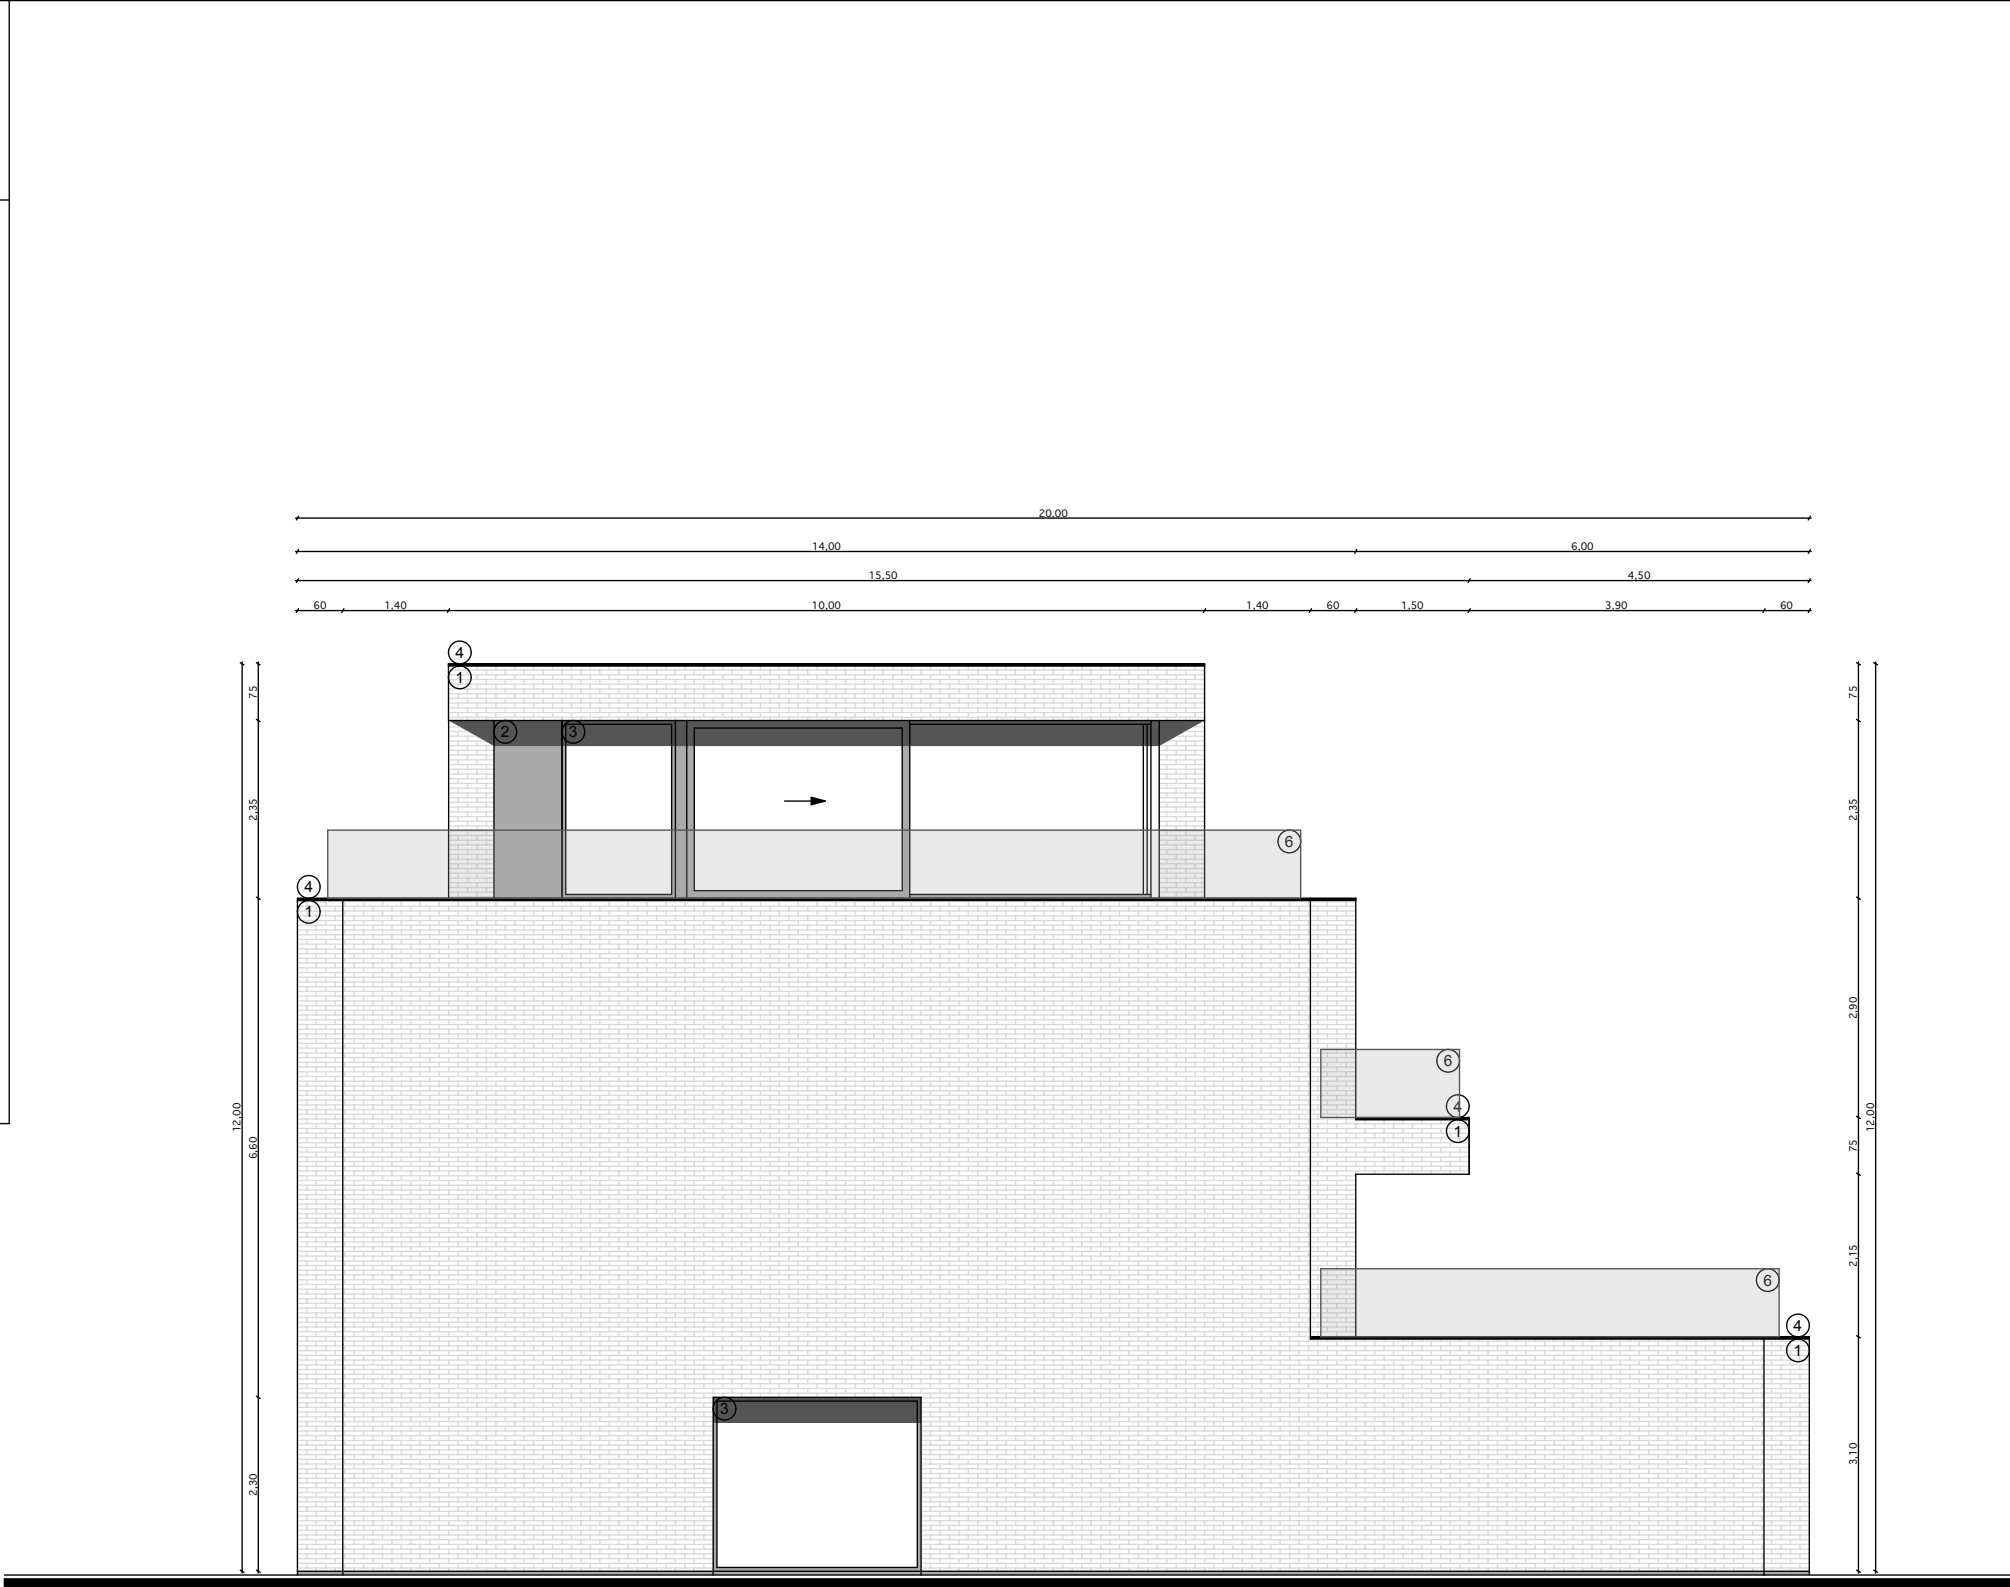

RECHTER ZIJGEVEL
1/100