GRONDPLAN Ontworpen toestand

Deelplan 3 / 6: profielen 28 - 37 (Dorpsplein)

Schaal: 1/500

BELANGRIJKE NOTA
met betrekking tot te plaatsen signalisatie:

- bestaande signalisatie, straatnaamborden en informatieborden binnen de zone der werken omzichtig op te breken en te herplaatsen volgens aanduiding bestuur der werken;
- nieuwe signalisatieborden en belijningen aan te brengen zoals aangeduid op grondplan.


BELANGRIJKE NOTA
TUSSEN EINDE DER WERKEN:

- bestaande verhardingen, lijnvormige elementen op te breken volgens aanduiding grondplan;
- rioleringsdekkels, brandkranen, afsluiters, merktekens, kelderafdekkingen op hoogte te brengen;
- bestaande schuilhuisjes omzichtig op te breken en te herplaatsen.



SITUATIEPLAN

schaal : 1/10.000

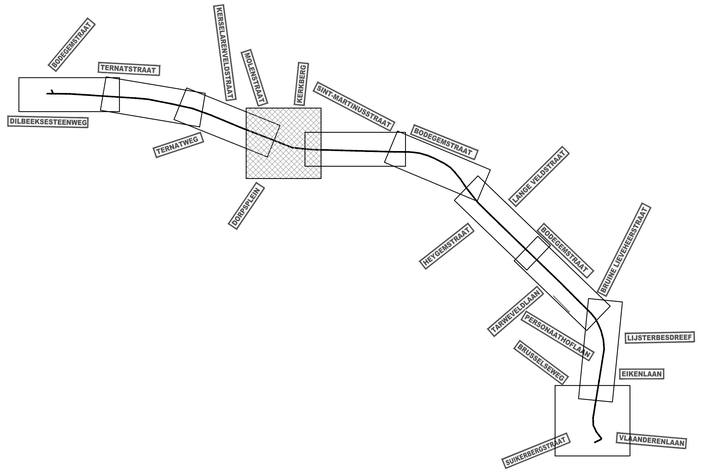

ONTWORPEN RIOLERING & WEGENIS

RIOLERING

- DWA riolering
- RWA riolering
- persleiding
- drainageleiding
- kolkaansluiting
- DWA huisaansluiting
- RWA huisaansluiting
- inspectieput (geprefabriceerd, ter plaatse gestort, metselwerk)
- verdoken inspectieput (geprefabriceerd, ter plaatse gestort, metselwerk)

+XX.XX P1
a:+XX.XX
b:+XX.XX
c:+XX.XX
x:+XX.XX
y:+XX.XX

maaiveld
inkomende leiding 1 — putnummer
inkomende leiding 2
inkomende leiding 3
uitgaande leiding 1
uitgaande leiding 2

40m - d500B - 2‰ — lengte - diameter materiaal - helling + aanduiding afwateringsrichting

- op te breken leiding
- wachtaansluiting
- af te dichten leiding
- afwateringsrichting
- kopmuur
- rand gracht
- onderkant gracht
- huisaansluitingsputje

WEGENIS

- wegas
- rand verharding hard/hard
- rand verharding hard/zacht
- trottoirband - voorkant
- trottoirband - achterkant
- vangrail
- New Jersey
- wegschildering, markering
- straatkolk
- trottoirband type ID3
- onteigeningsgrens

- kws-verharding
- grijze betonstraatstenen 220/110/80
- natuursteenkeien
- groenvakken/-stroken 30cm teelaarde te spreiden + gras in te zaaien

Opdrachtgevers

GEMEENTE DILBEEK
PROVINCIE VLAAMS BRABANT

GEMEENTE TERNAT
PROVINCIE VLAAMS BRABANT

Opdrachtgever 1	Gezien & goedgekeurd door		Opdrachtgever 2	Gezien & goedgekeurd door	
Gemeenteplein 1 1700 Dilbeek Tel. +32 (0)2 451 68 00 Fax +32 (0)2 451 68 01	de secretaris	de burgemeester	Gemeentehuisstraat 21 1740 Ternat Tel. +32 (0)2 582 10 06 Fax +32 (0)2 582 77 85	de secretaris	de burgemeester
	M. Vanden Houte	W.Segers		K. Vanholder	R. Parys

Project

Herinrichting BODEGEMSTRAAT - TERNATSTRAAT te SINT-MARTENS-BODEGEM

Studiebureau

ARCADIS
Infrastructuur · Water · Milieu · Gebouwen

Maatschappelijke zetel:
ARCADIS Belgium nv/sa
Koningsstraat 80
1000 Brussel
Gedelegeerd bestuurder
Luc Hellemans

Coördinerende vestiging:
ARCADIS
Kortrijksesteenweg 302
9000 Gent
Tel. +32 (0)9 242 44 44
Fax +32 (0)9 242 44 45

info@arcadisbelgium.be - www.arcadisbelgium.be

Index	Datum	Omschrijving	Getek.	Ontw.	Projectverantw. FVW	
					Schaal	1/500
5	15-09-2016	Ontwerp versie A	ASU	TBL	Formaat	0,62m²
4	05-09-2013	Aanpassingen nav. RMC	SLI	FVW	Projectnummer	BE0100010209
3	08-2013	Aanpassingen nav. RMC dd. 09-07-2013	SLI	FVW		
2	09-07-2013	versie Regionale Mobiliteitscommissie (RMC)	SLI	FVW	Volgnummer	9 / 36
1	10-12-2012	Voorontwerp versie A	SLI	FVW		

Afdrukdatum: 25-09-2016 08:32
Bestandslocatie: Q:\00_PJBE\0100\BE0100010209\3_Studie\03_Ontwerp\Planner\Deel 3 - Totaalproject\20160503026-2-ow1-vLdwg

GRONDPLAN ONTWORPEN WEGENIS
Deelplan 3 / 6: profielen 28 - 37 (Dorpsplein)

2.3