GRONDPLAN Ontworpen toestand
Deelplan 2 / 6: profielen 16 - 28 en 37 - 50
Schaal: 1/500

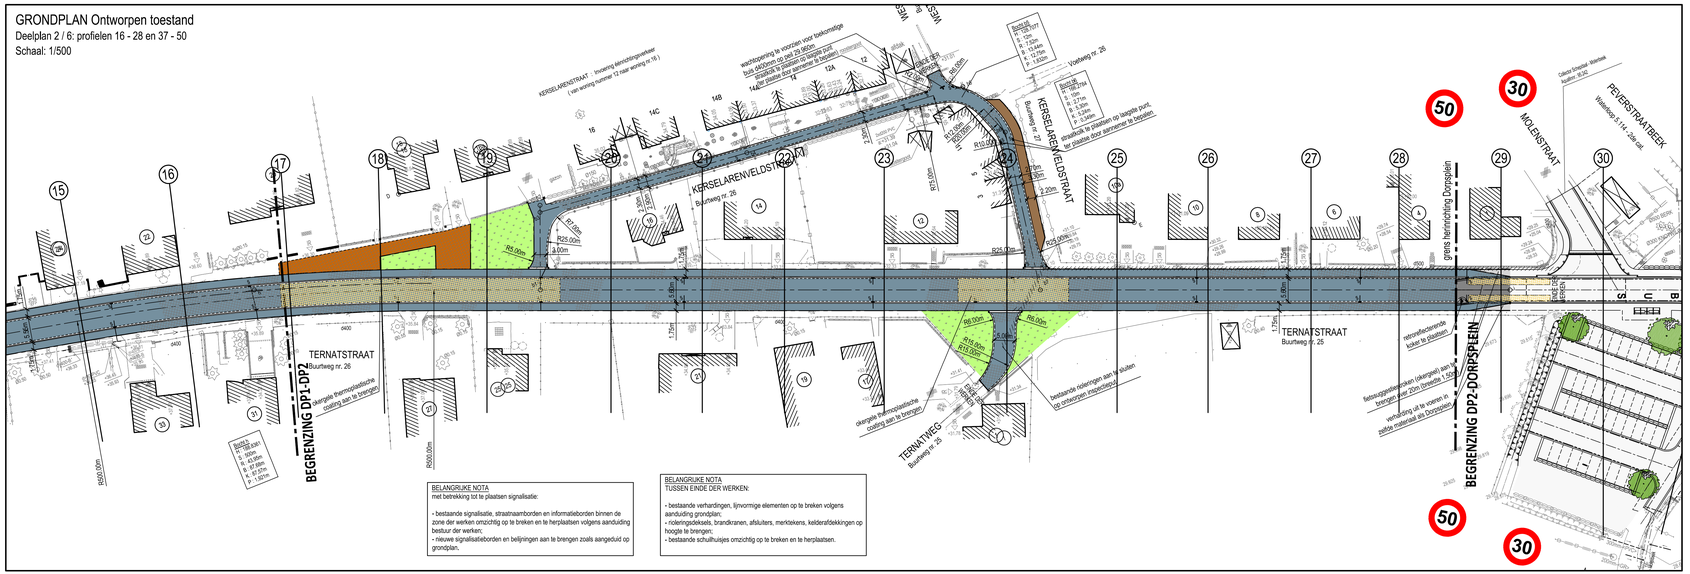

SITUATIEPLAN

schaal : 1/10.000

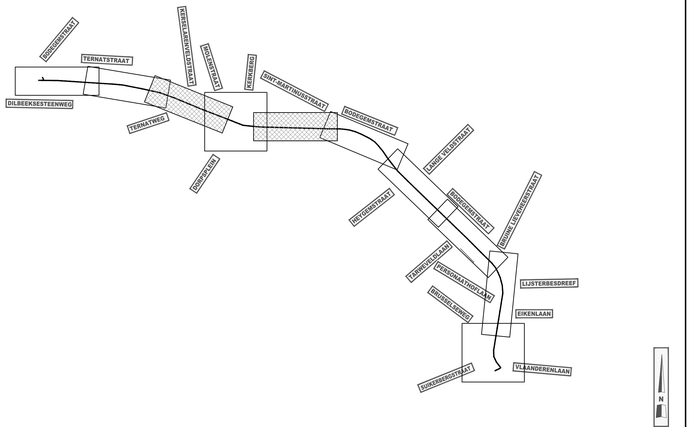

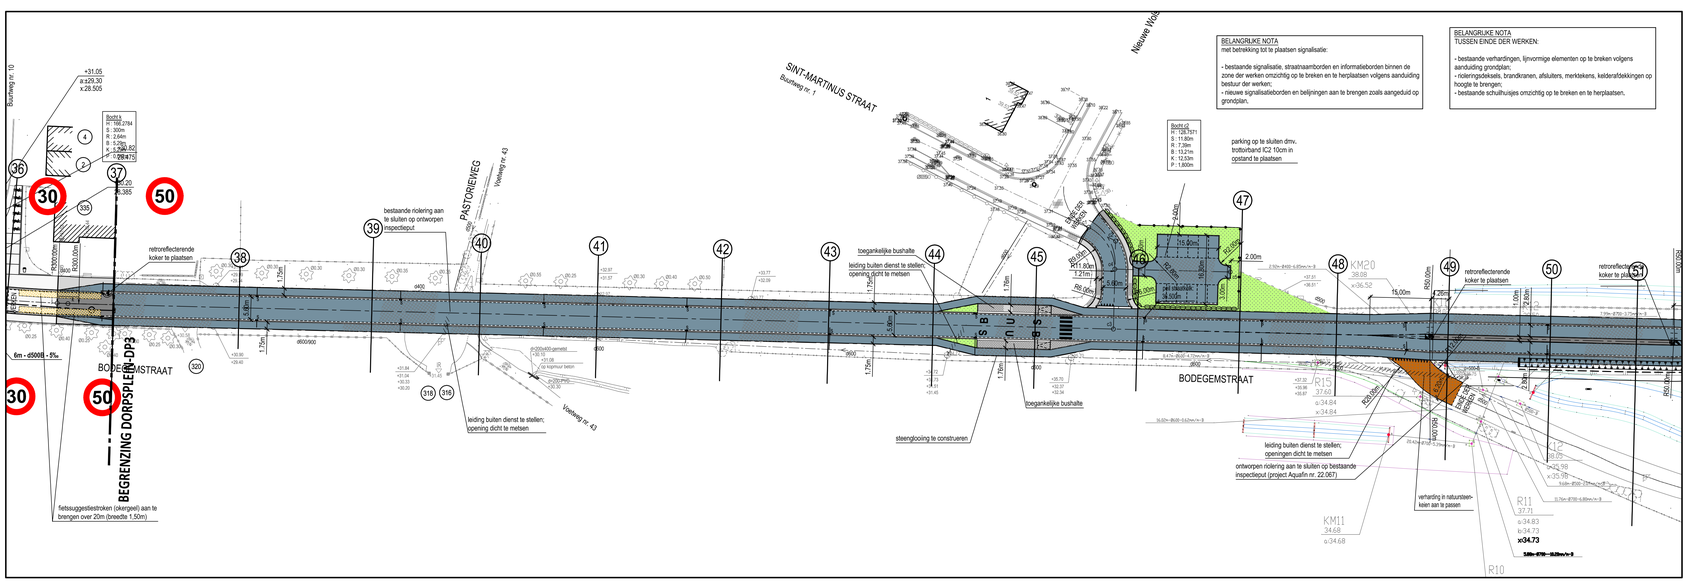

ONTWORPEN RIOLERING & WEGENIS

RIOLERING

- DWA riolering
- RWA riolering
- persleiding
- drainageleiding
- kolkaansluiting
- DWA huisaansluiting
- RWA huisaansluiting
- inspectieput (geprefabriceerd, ter plaatse gestort, metselwerk)
- verdoken inspectieput (geprefabriceerd, ter plaatse gestort, metselwerk)

+XX.XX
a=XX.XX P1
b=XX.XX
c=XX.XX
x=XX.XX
y=XX.XX

maaiveld / putnummer
inkomende leiding 1
inkomende leiding 2
inkomende leiding 3
uitgaande leiding 1
uitgaande leiding 2

40m - d500B - 2%

- lengte - diameter materiaal - helling + aanduiding afwateringsrichting
- op te breken leiding
- wachtaansluiting
- af te dichten leiding
- afwateringsrichting
- kopmuur
- rand gracht
- onderkant gracht
- huisaansluitingsputje

WEGENIS

- wegas
- rand verharding hard/hard
- rand verharding hard/zacht
- trottoirband - voorkant
- trottoirband - achterkant
- vangrail
- New Jersey
- wegschildering, markering
- straatkolk
- trottoirband type ID3
- onteigeningsgrens

- kiss-verharding
- grijze betonstraatstenen 220/110/80
- natuursteenkeien
- groenvakken/-stroken 30cm teelaarde te spreiden + gras in te zaaien

Opdrachtgevers

GEMEENTE DILBEEK
PROVINCIE VLAAMS BRAPANT

Opdrachtgever 1 — Gezien & goedgekeurd door

Gemeentelijk 1
1700 Dilbeek
Tel. +32 (0)2 451 68 00
Fax +32 (0)2 451 68 01

de secretaris — de burgemeester

M. Vanden Houte — W.Segers

GEMEENTE TERNAT
PROVINCIE VLAAMS BRABANT

Opdrachtgever 2 — Gezien & goedgekeurd door

Gemeentehuisstraat 21
1740 Ternat
Tel. +32 (0)2 582 10 96
Fax +32 (0)2 582 77 85

de secretaris — de burgemeester

K. Vanholder — R. Parys

Project

Herinrichting BODEGEMSTRAAT - TERNATSTRAAT te SINT-MARTENS-BODEGEM

Studiebureau

ARCADIS
Infrastructuur · Water · Milieu · Gebouwen

Maatschappelijke zetel:
ARCADIS Belgium nv/sa
Koningsstraat 80
1000 Brussel
Gedelegeerd bestuurder
Luc Hellemans

Coördinerende vestiging:
ARCADIS
Kortrijksesteenweg 302
9000 Gent
Tel. +32 (0)9 242 44 44
Fax +32 (0)9 242 44 45

info@arcadisbelgium.be - www.arcadisbelgium.be

Index	Datum	Omschrijving	Getek.	Ontw.	Projectverantw. FVW
					Schaal 1/500
5	15-09-2016	Ontwerp versie A	ASU	TBL	Formaat 0,75m²
4	05-09-2013	Aanpassingen nav. RMC	SLI	FVW	Projectnummer B6010001029
3	09-2013	Aanpassingen nav. RMC dd. 09-07-2013	SLI	FVW	
2	09-01-2013	versie Regionale Mobiliteitscommissie (RMC)	SLI	FVW	Volgnummer 8 / 36
1	10-12-2012	Voorontwerp versie A	SLI	FVW	

Afdrukdatum: 25/09/2016 09:32
Bestandslocatie: G:\01_PJMT\010B01010001\02SK3_Studie\03_Ontwerp\Plannen\Deel1 - Totaal\layout1201603025\25-09-v1.dwg

GRONDPLAN ONTWORPEN WEGENIS
DEELPLAN 2 / 6: profielen 16 - 28 en 37 - 50

2.2