


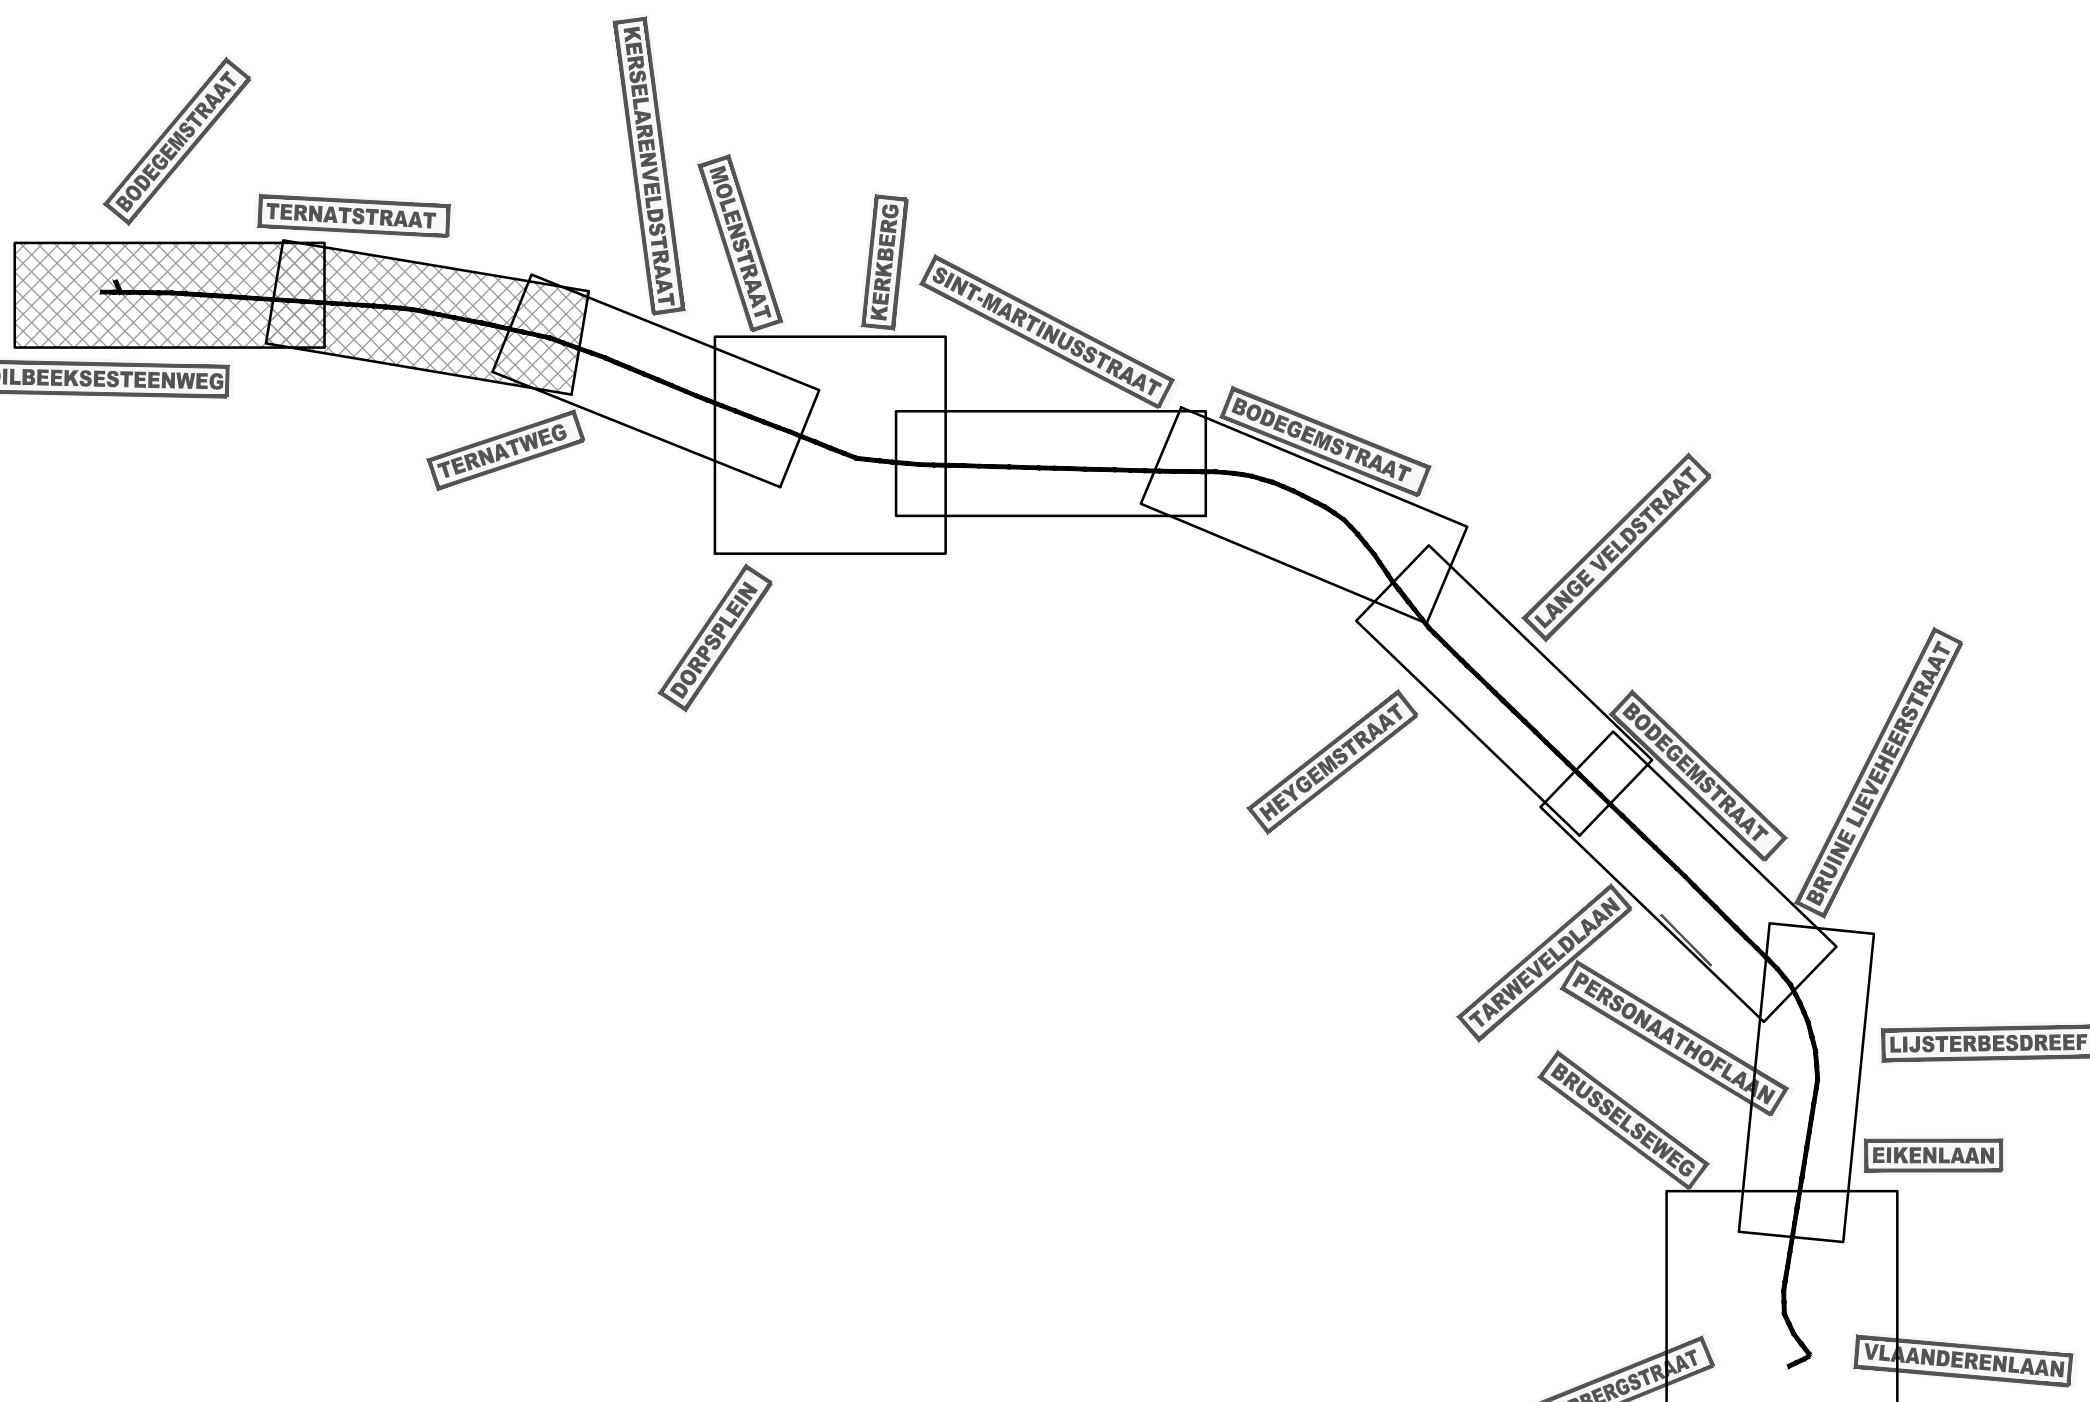

ONTWORPEN RIOLERING & WEGENIS

RIOLERING

---	DWA riolering
---	RWA riolering
---	persleiding
---	drainageleiding
---	kolkaansluiting
---	DWA huisaansluiting
---	RWA huisaansluiting
---	inspectieput (geprefabriceerd, ter plaatse gestort, metselwerk)
---	verdomen inspectieput (geprefabriceerd, ter plaatse gestort, metselwerk)

o	maasveld
o	inkomende leiding 1
o	inkomende leiding 2
o	inkomende leiding 3
o	uitgaande leiding
o	uitgaande leiding 2

40m - d500B - 2%	lengte - diameter materiaal - helling + aanduiding afwateringsrichting
---	op te breken leiding
---	wachtaansluiting
---	af te dichten leiding
---	afwateringsrichting
---	kopmuur
---	rand gracht
---	onderkant gracht
---	huisaansluitingsputje

WEGENIS

---	wegas
---	rand verharding hardhard
---	rand verharding hardzacht
---	trottoirband - voorkant
---	trottoirband - achterkant
---	vangrail
---	New Jersey
---	wegschildering, marking
---	straatloek
---	trottoirband type ID3
---	ontseingsgrens

---	kws-verharding
---	grijze betonstraatsen
---	natuurstoeien
---	groenvakken-stroken
---	30cm brede stroken + gras in te zaaien

Opdrachtgevers

GEMEENTE DILBEEK GEMEENTE TERNAT

PROVINCIE VLAAMS BRABANT PROVINCIE VLAAMS BRABANT



Opdrachtgever 1	Gezien & goedgekeurd door	Opdrachtgever 2	Gezien & goedgekeurd door
Gemeentebestuur 1 1702 Dilbeek Tel. +32 (0)2 451 68 01 Fax +32 (0)2 451 68 01	de secretaris de burgemeester Gemeentebestuur 21 1740 Ternat Tel. +32 (0)2 362 10 00 Fax +32 (0)2 362 77 85	

Project

Herinrichting BODEGEMSTRAAT - TERNATSTRAAT te SINT-MARTENS-BODEGEM

Studiebureau



Machtverwijzing naar:
ARCADIS België nvba
Kortrijksesteenweg 302
1000 Brussel
Tel. +32 (0)2 342 44 44
Fax +32 (0)2 342 44 45
info@arcadisbelgium.be - www.arcadisbelgium.be

Index	Datum	Omschrijving	Getek.	Ontw.	Projectverantw.	F.V.W.
						Schaal 1/500
						Formaat 0,75m ²
5	15-09-2016	Ontwerp versie A	ASU	TBL		
4	05-09-2015	Aanpakversie van RAC	SLU	FWW		
3	09-2015	Aanpakversie van RAC	SLU	FWW		
2	09-07-2015	versie Regioverleed Commissie (RAC)	SLU	FWW		
1	15-12-2012	Voorontwerp versie A	SLU	FWW		
Altrankendatum: 09-09-2016						Projectnummer: BE01001020
Beaardigingsdatum: 09-09-2016						Volgnummer: 7 / 36
GROENDPLAN ONTWERPEN WEGENIS DEELPLAN 1 / 6: profielen 1 - 16						2.1