
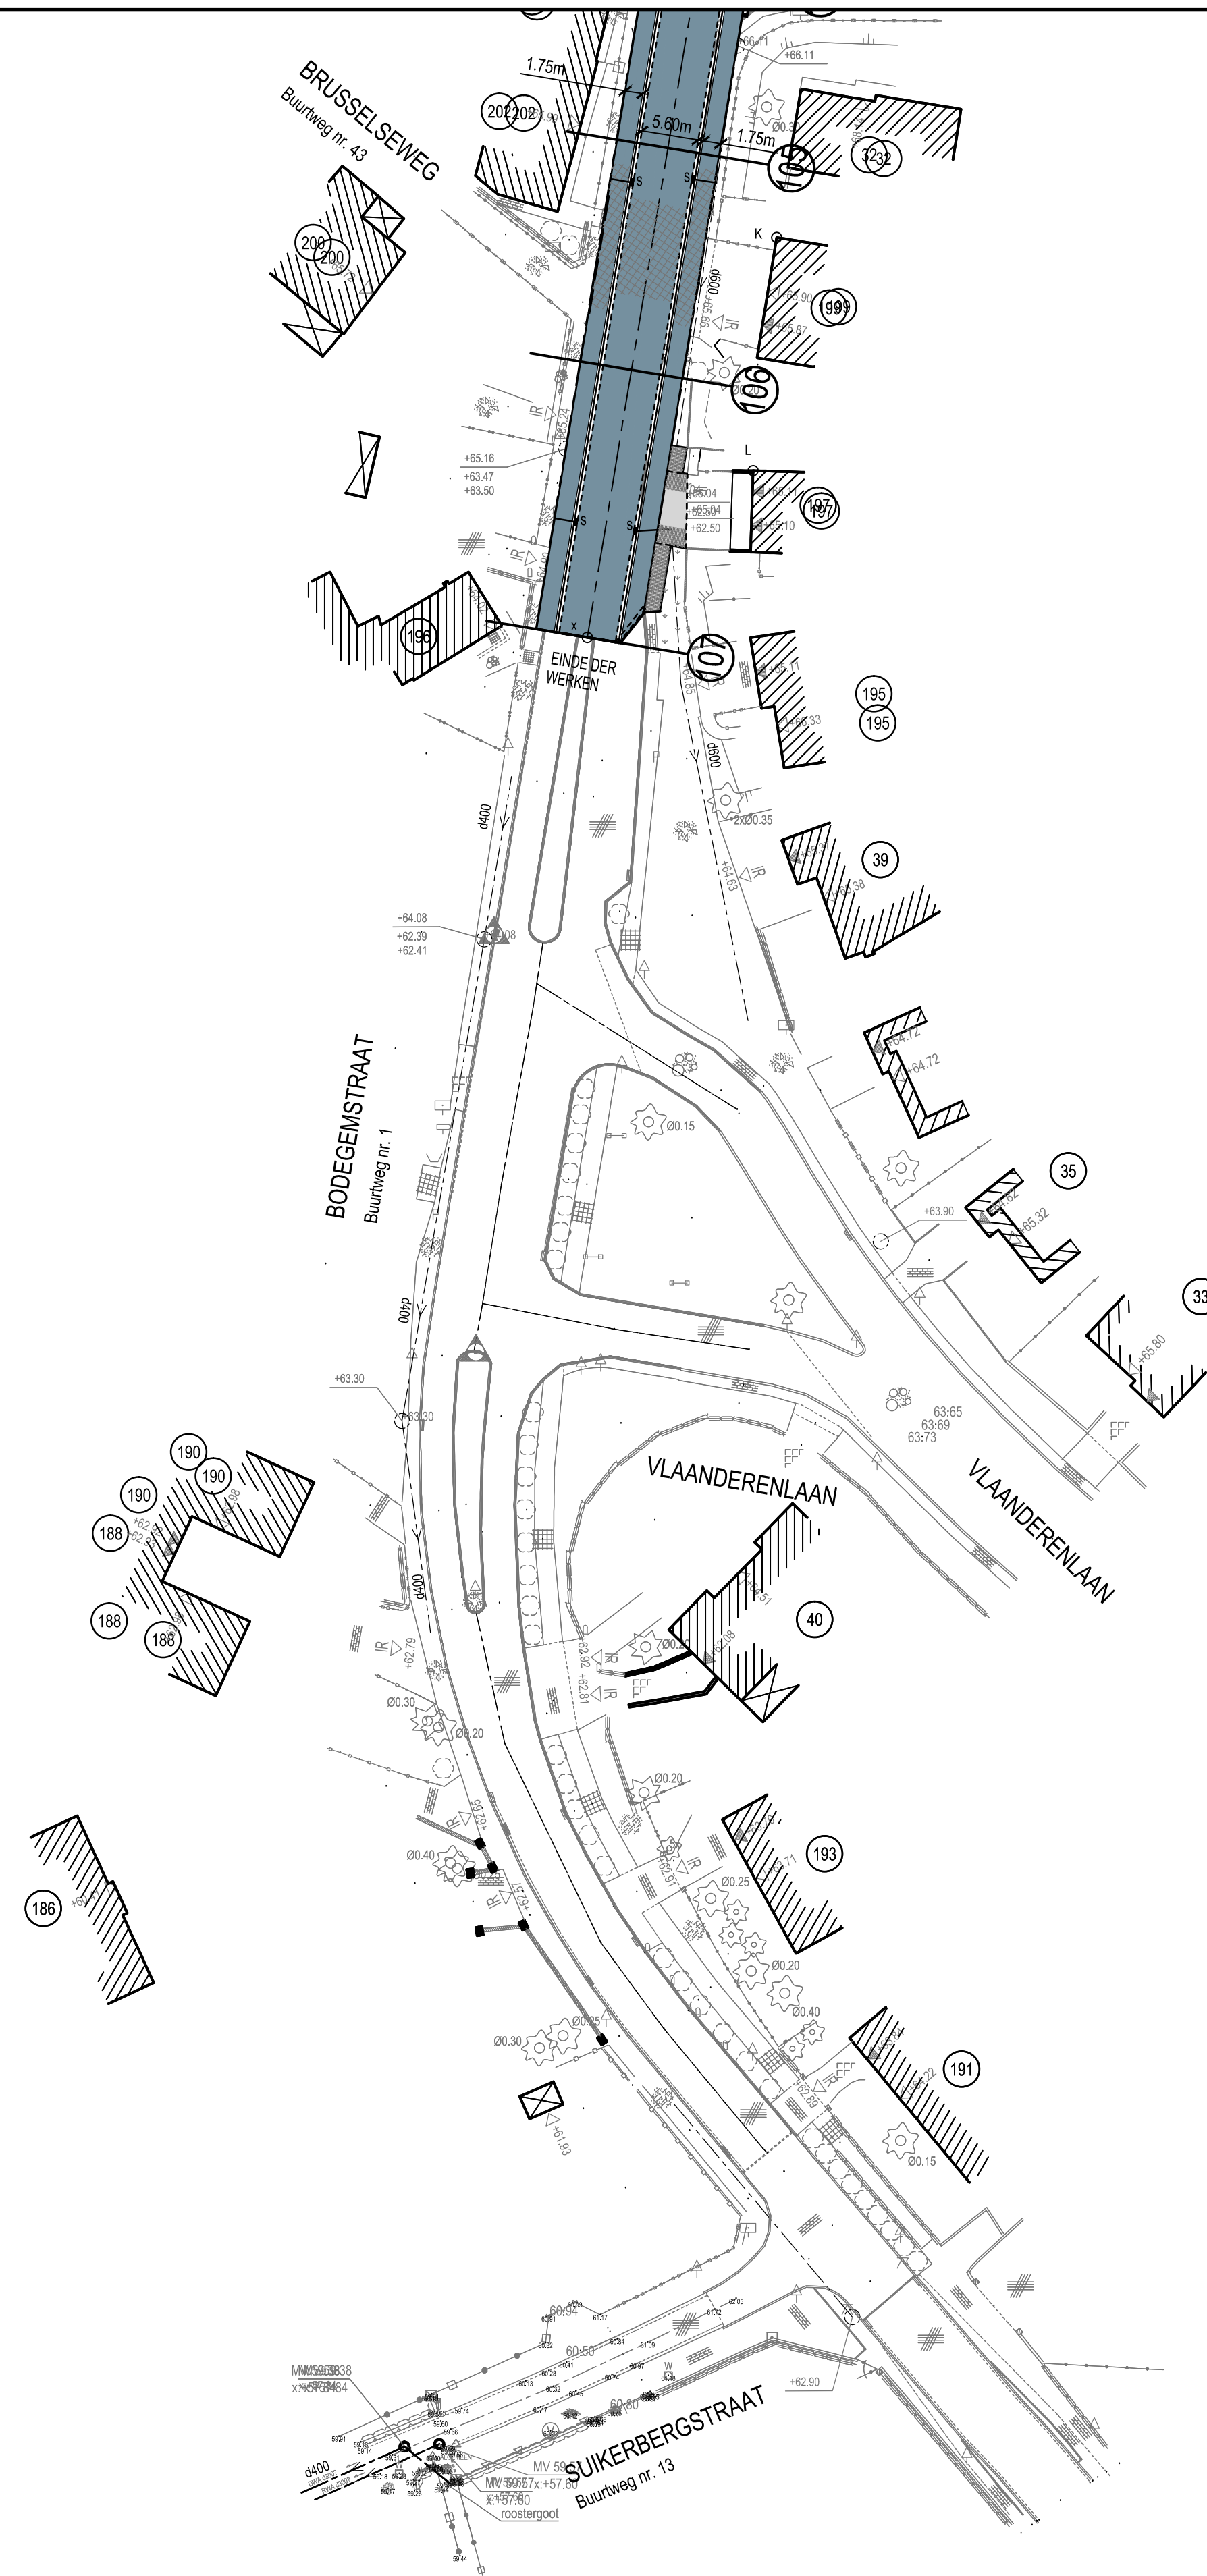
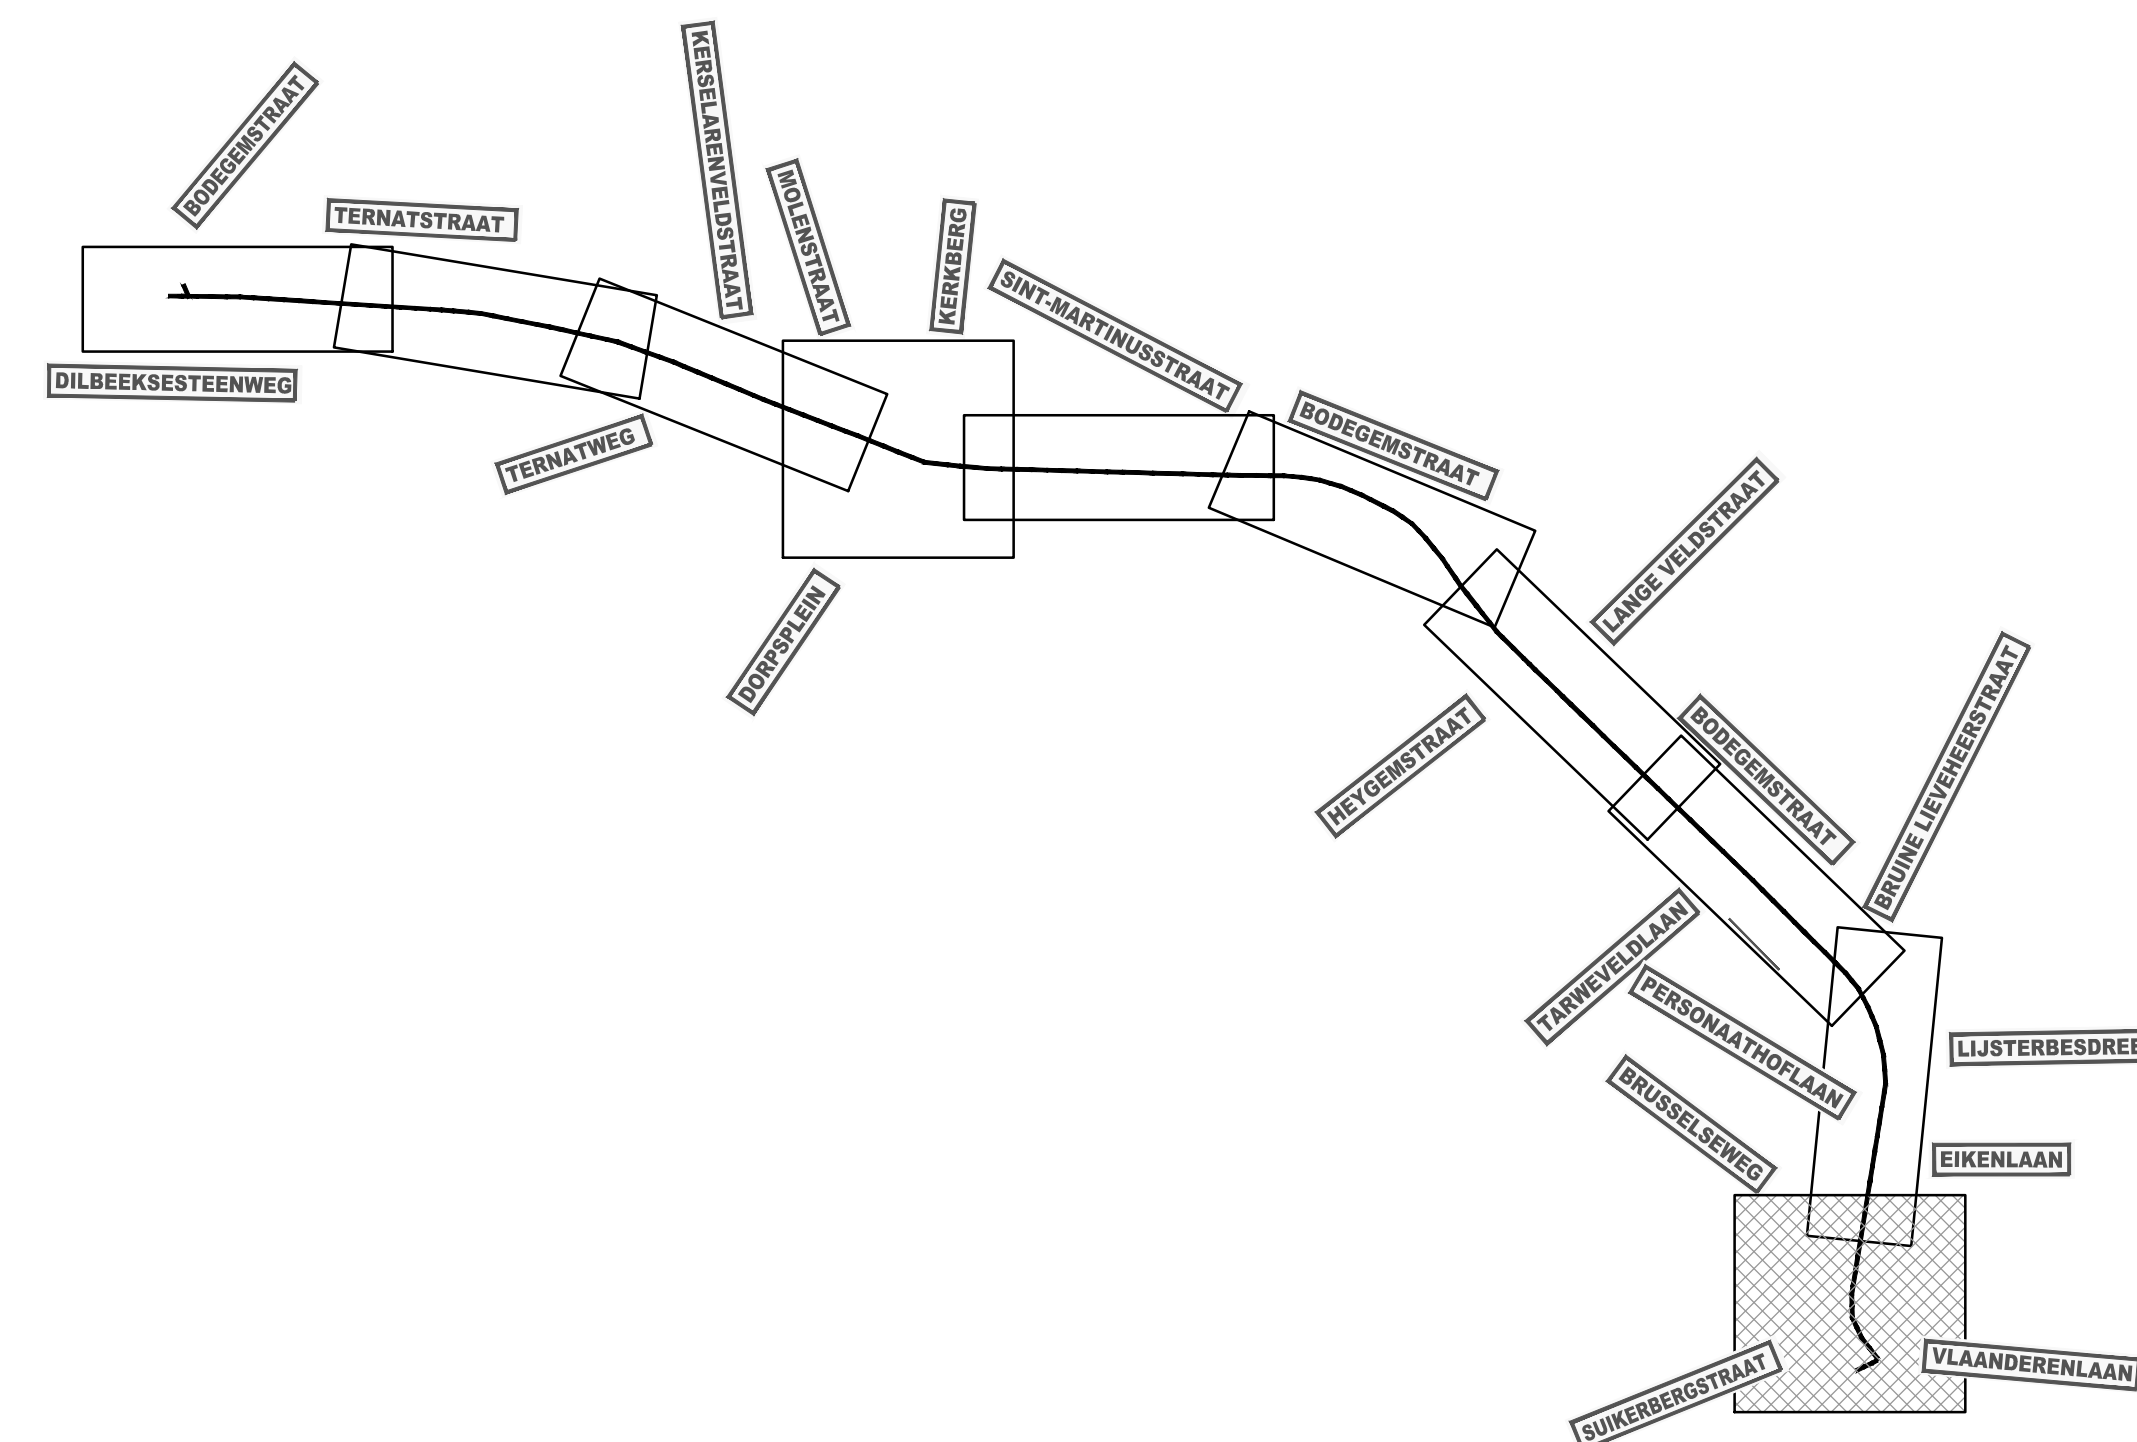


|   |
|---|
| <p><b>BELANGRIJKE NOTA</b><br/> <b>TUSSEN EINDE DER WERKEN:</b></p> <ul style="list-style-type: none"> <li>- bestaande verhardingen, lijnvormige elementen op te breken volgens aanduiding grondplan;</li> <li>- rioleringsdeksels, brandkranen, afsluiters, merktekens, kelderafdekkingen op hoogte te brengen;</li> <li>- bestaande schuilhuisjes omzichtig op te breken en te herplaatsen.</li> </ul> |
|---|

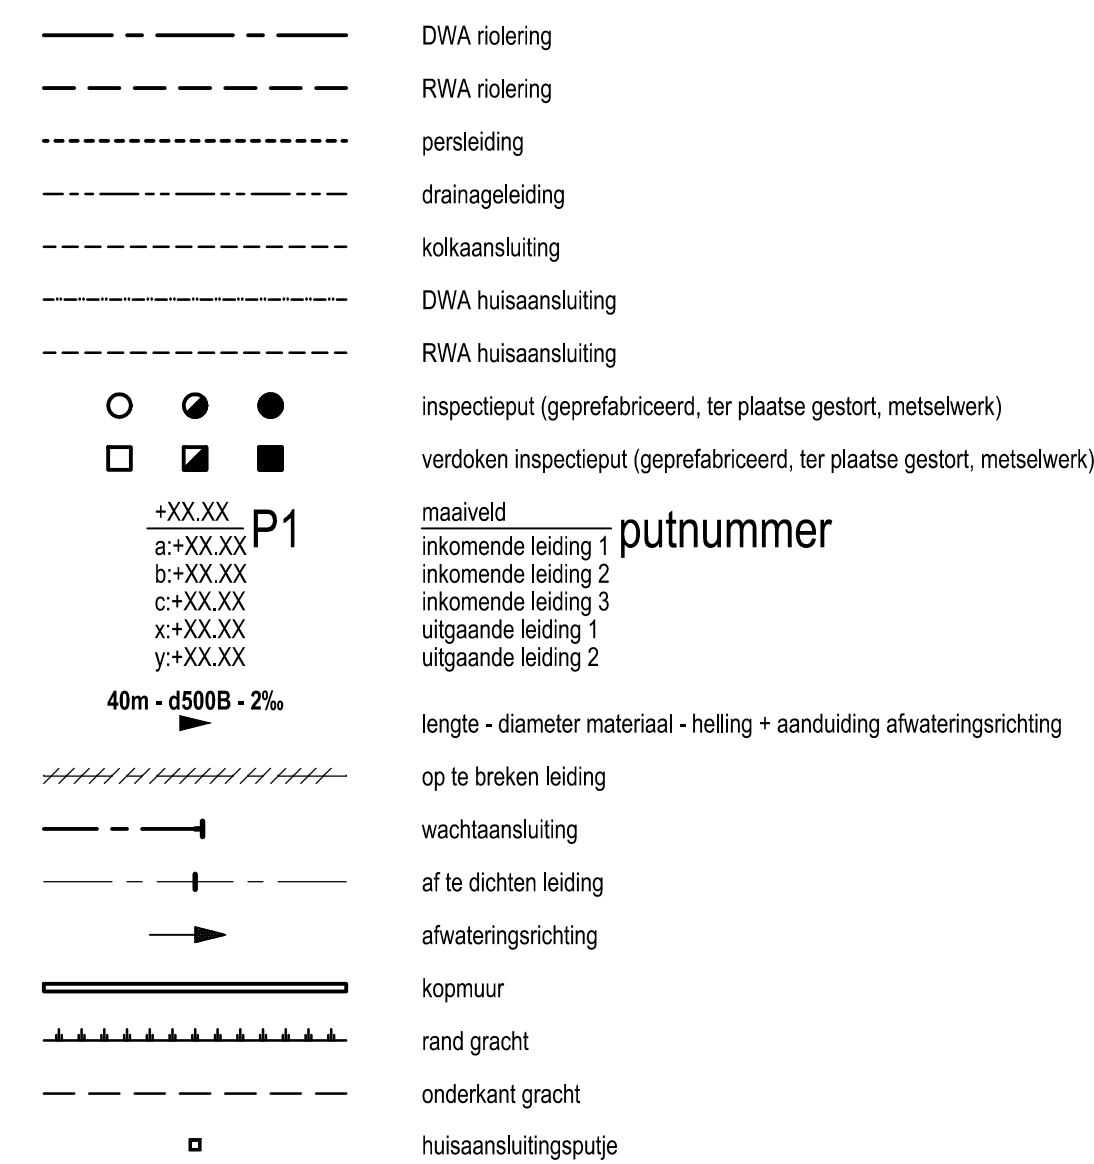

schaal : 1/10.000

RIOLERING

|                                                                                       |                            |                                                                                       |                                                                           |
|---------------------------------------------------------------------------------------|----------------------------|---------------------------------------------------------------------------------------|---------------------------------------------------------------------------|
|  | wegas                      |  | kws-verharding                                                            |
|  | rand verharding hard/hard  |  | grijze betonstraatstenen<br>220/110/80                                    |
|  | rand verharding hard/zacht |  | natuursteenkeien                                                          |
|  | trottoirband - voorkant    |  | groenvakken/-stroken<br>30cm teelaarde te spreiden +<br>gras in te zaaien |
|  | trottoirband - achterkant  |                                                                                       |                                                                           |
|  | vangrail                   |                                                                                       |                                                                           |
|  | New Jersey                 |                                                                                       |                                                                           |
|  | wegschildering, markering  |                                                                                       |                                                                           |
|  | straatkolk                 |                                                                                       |                                                                           |
|  | trottoirband type ID3      |                                                                                       |                                                                           |
|  | onteigeningsgrens          |                                                                                       |                                                                           |



Herinrichting BODEGEMSTRAAT -  
TERNATSTRAAT te  
SINT-MARTENS-BODEGEM

| Index   | Datum      | Omschrijving                                | Getek. | Ontw. | Projectverantw. F.W.V      |
|---|------------|---------------------------------------------|--------|-------|----------------------------|
|   |            |                                             |        |       |                            |
|   |            |                                             |        |       |                            |
|   |            |                                             |        |       | Schaal 1/500               |
| 5   | 15-09-2016 | Ontwerp versie A                            | ASU    | TBL   | Formaat 0,62m²             |
| 4   | 05-09-2013 | Aanpassingen naar RMC                       | SUI    | F.W.V | Projectnummer BE1000010205 |
| 3   | 08-2013    | Aanpassingen naar RMC dd. 09-07-2013        | SUI    | F.W.V |                            |
| 2   | 09-07-2013 | versie Regionale Mobiliteitscommissie (RMC) | SUI    | F.W.V |                            |
| 1   | 10-12-2012 | Voorontwerp versie A                        | SUI    | F.W.V | Volgnummer 12 / 36         |
| Alskidsdatum:<br>Bestandsnaam:<br>C:\30_PBE\01000\1000010205_Studio1_OntwerpPlanter\Deel 3 - Totals\project20190520a-25-wf-vet.dwg |            |                                             |        |       |                            |
| <b>GRONDPLAN ONTWERPEN WEGEN</b><br><b>Deelplan 6 / 6: profielen 105 - 113</b>                                                     |            |                                             |        |       | <b>2.6</b>                 |