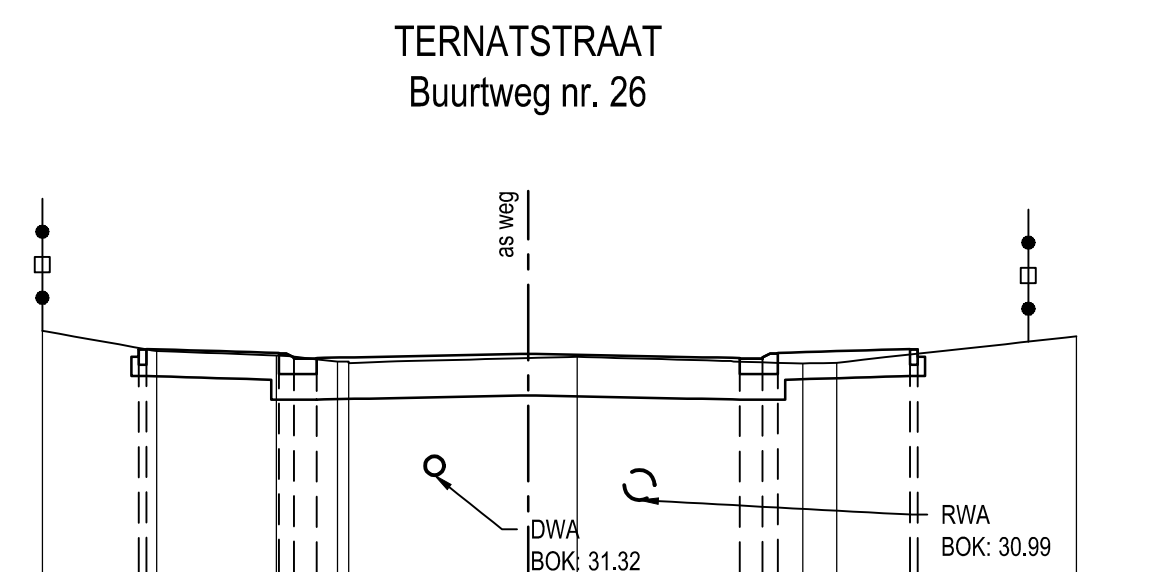
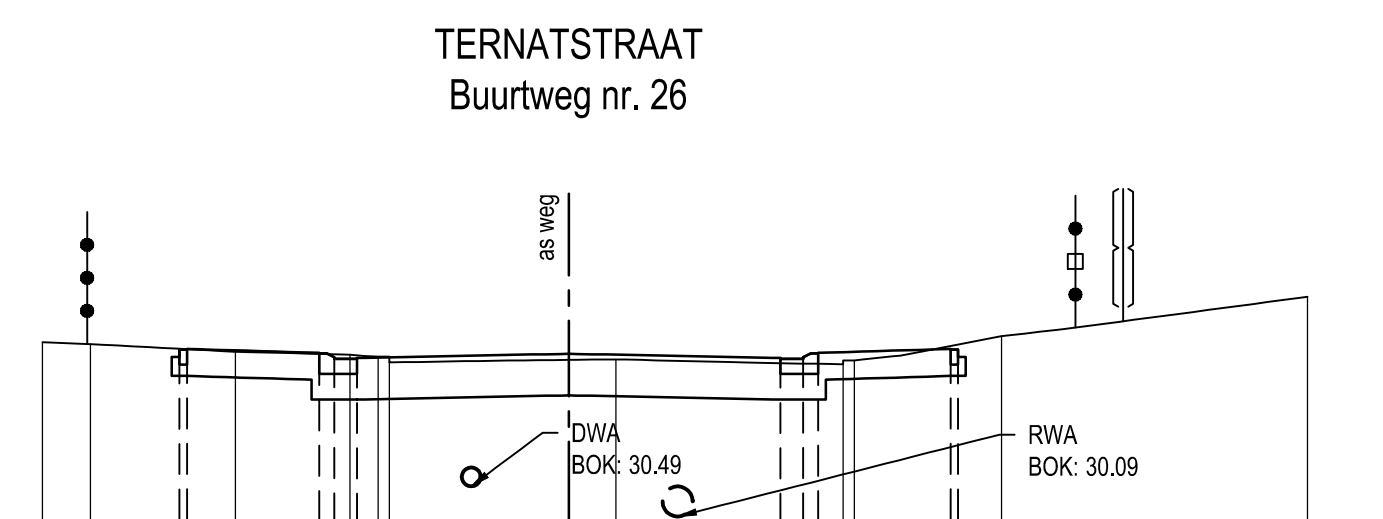


Vergelijkingsvlak
30.00m T.A.W.

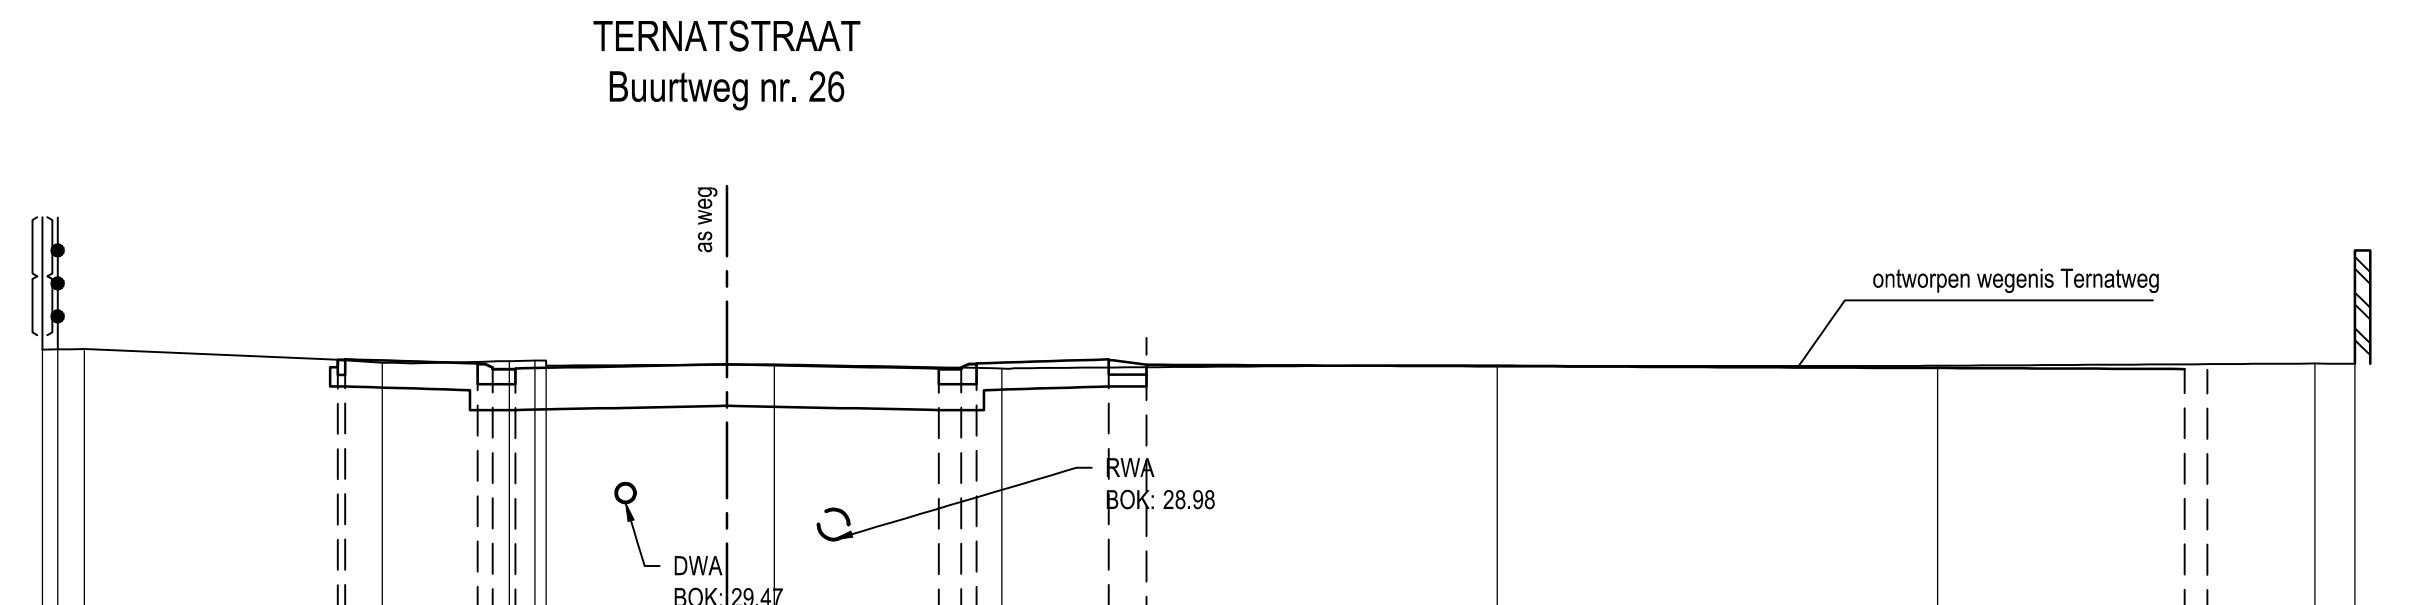
[illegible]

Vergelijkingsvlak
30.00m T.A.W.

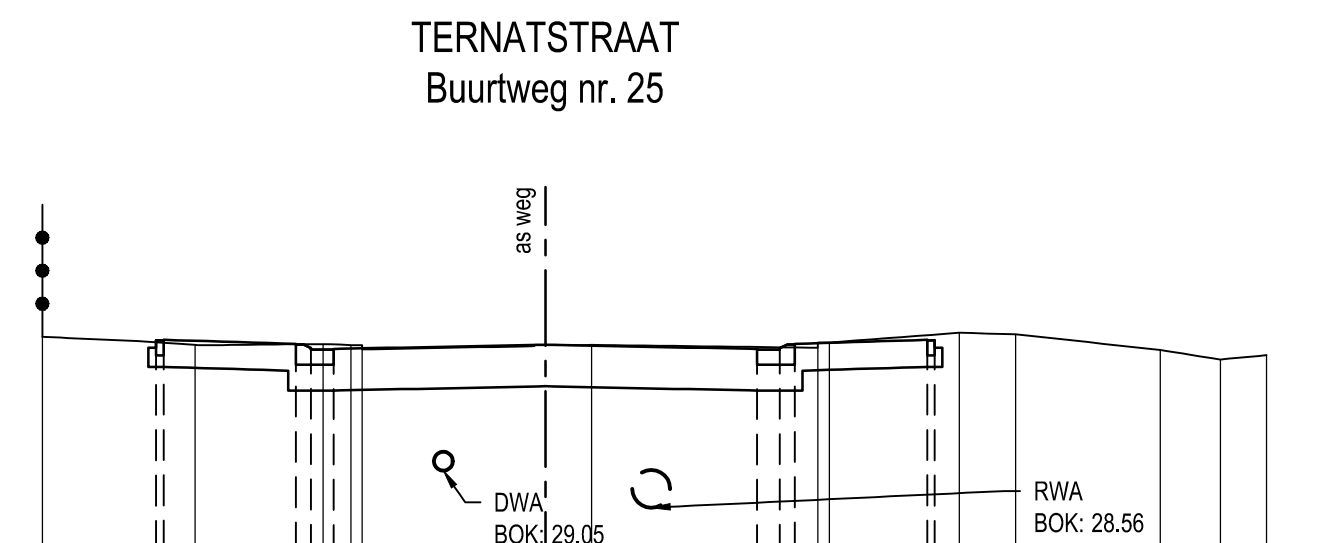


Bestaande hoogte		32,37	32,27	32,23	32,21	32,13	32,16	32,17	32,15	32,16	32,48	33,00
Tussenafstand	0,64	1,92	1,52	0,37	0,37	0,15	2,37	0,62	3,00	1,95	4,04	
Ontworpen hoogte		32,300	32,27	32,247	32,167	32,167	32,243	32,167	32,167	32,167	32,48	33,00
Tussenafstand		0,00	0,00	0,20	0,00	0,00	2,80		2,80	0,00	1,75	

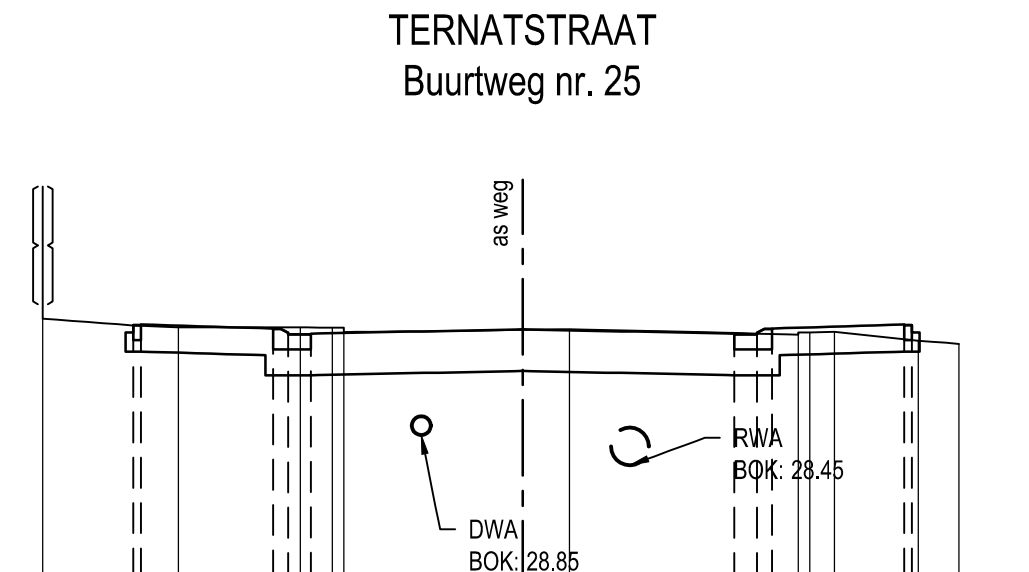
Vergelijkingsvlak
28.00m T.A.W.

[illegible]

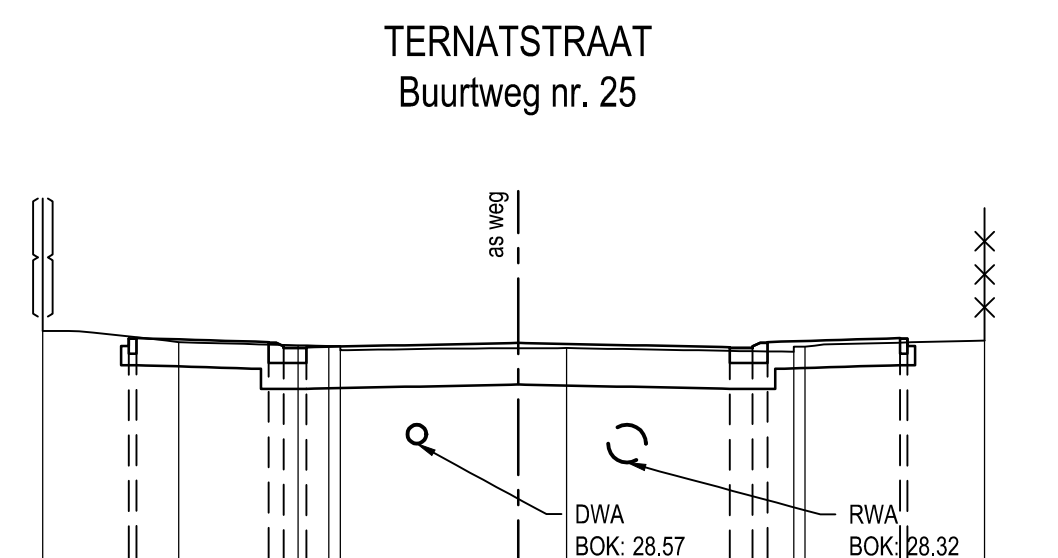
Vergelijkingsvlak
28.00m T.A.W.

[illegible]

Vergelijkingsvlak
27.00m T.A.W.

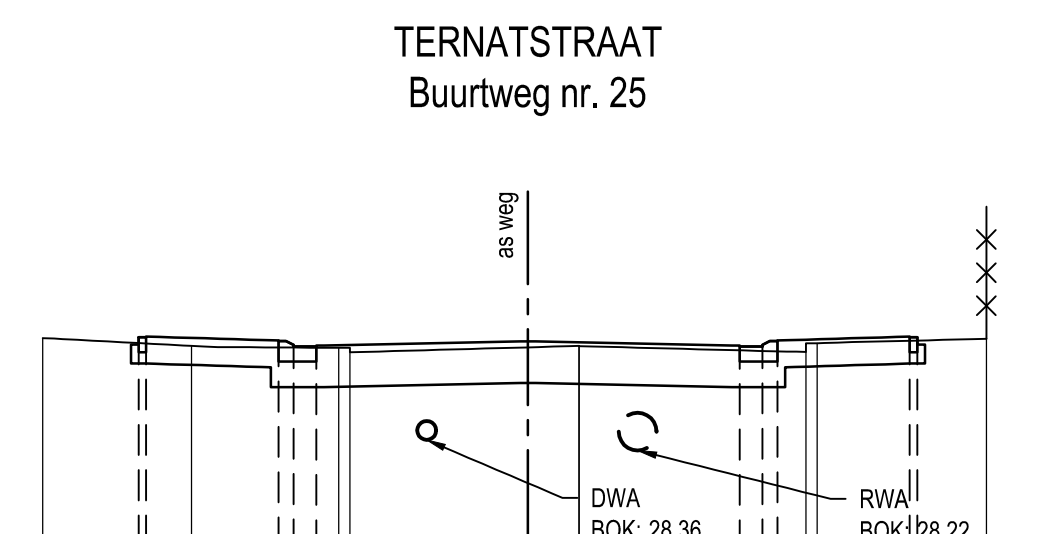
[illegible]

Vergelijkingsvlak
27.00m T.A.W.

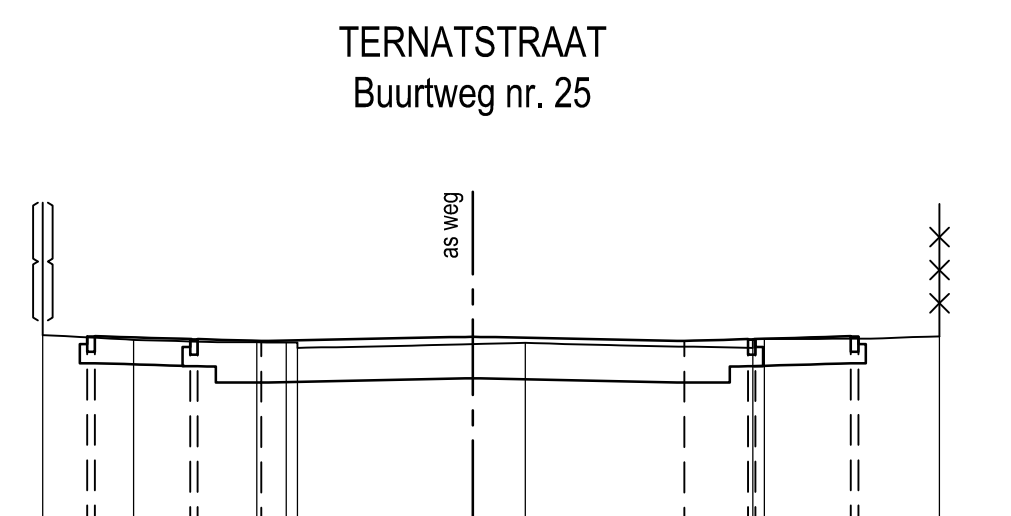


Bestaande hoogte	30.06	28.91	28.82	28.83
Tussenafstand	1.80	1.58	0.64	3.00
Ontworpen hoogte	29.89 29.99	28.92 29.02	29.84 29.94	29.85 29.95
Tussenafstand	0.17 0.17	1.75	2.80	1.75

Vergelijkingsvlak
27.00m T.A.W.

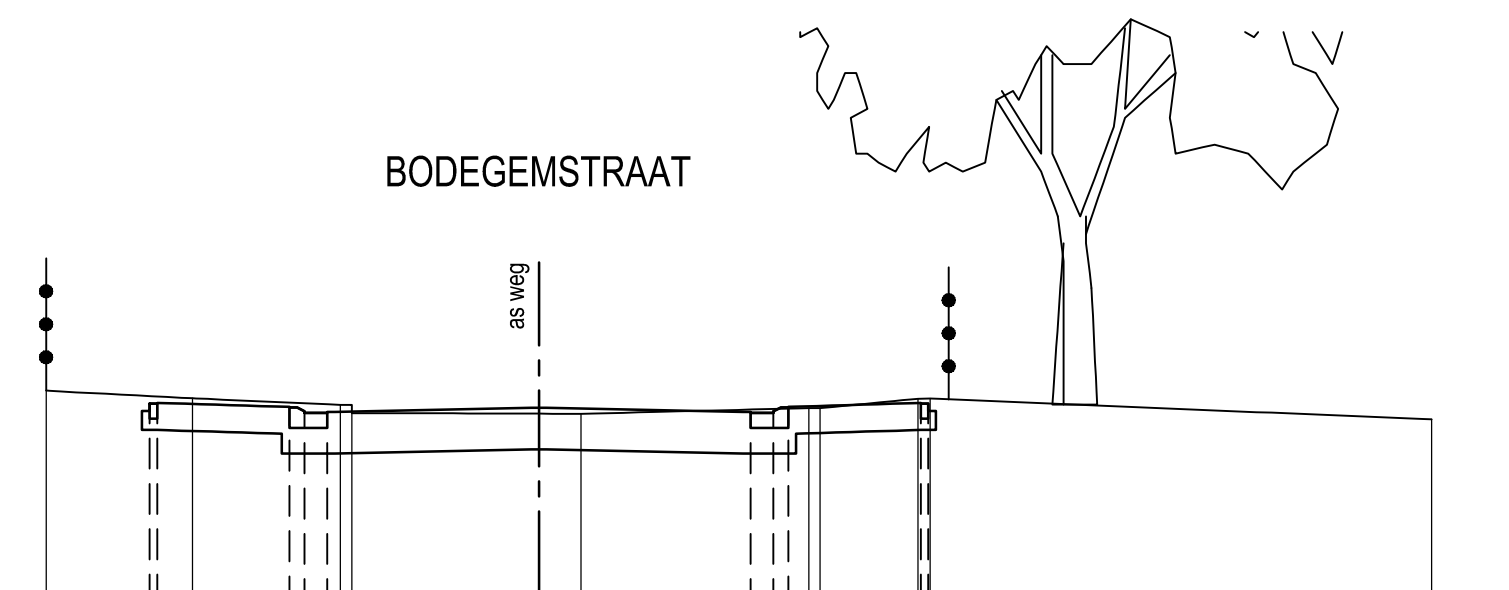
[illegible]

Vergelijkingsvlak
27.00m T.A.W.

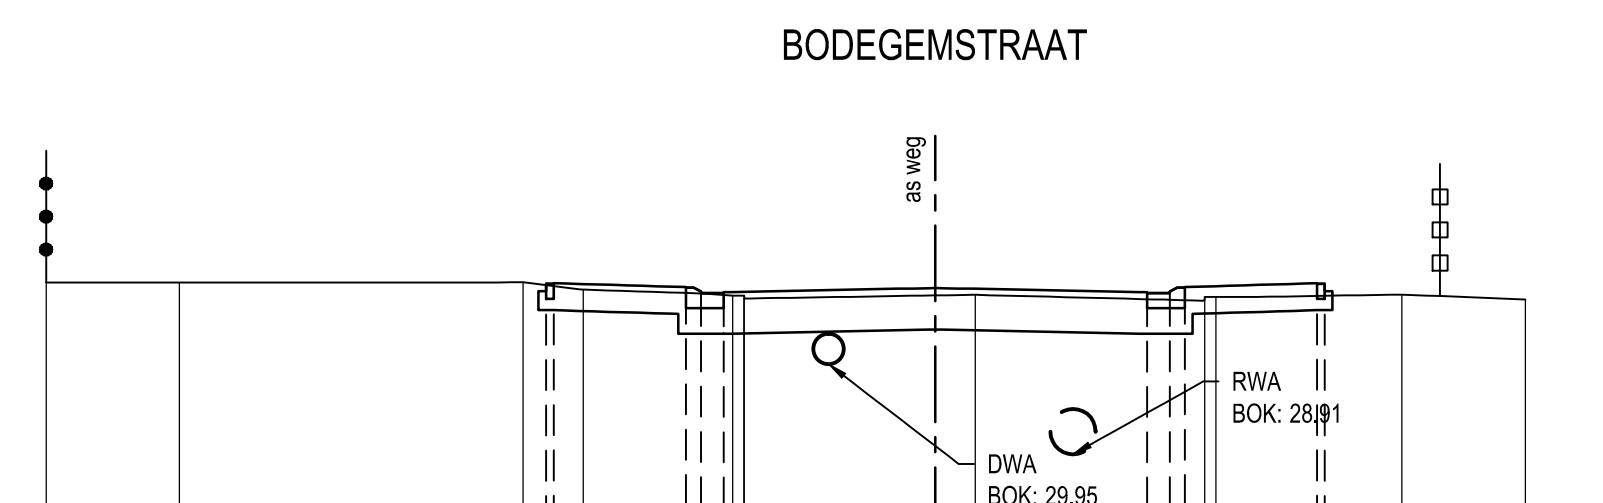
[illegible]

DWARSPROFIELEN 30, 31, 32, 33, 34, 35 en 36 bestaan niet (Dorpsplein - aparte aanbesteding)

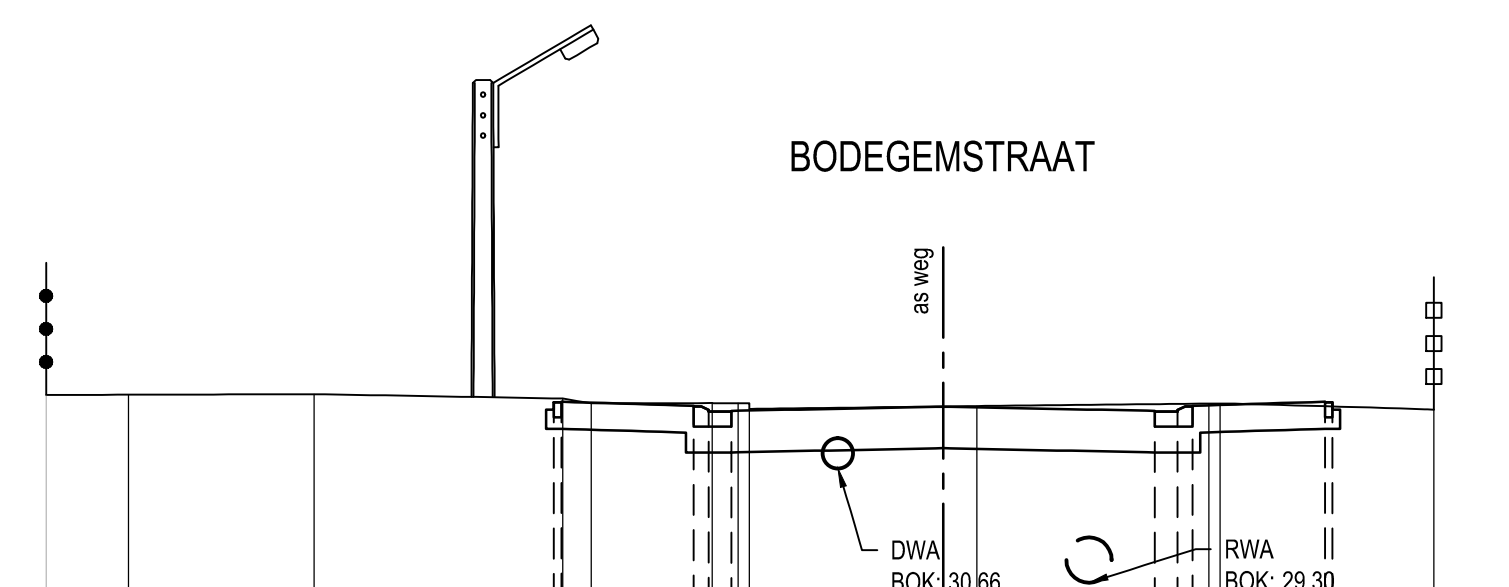
Vergelijkingsvlak
28.00m T.A.W.

[illegible]

Vergelijkingsvlak
28.00m T.A.W.

[illegible]

Vergelijkingsvlak
29.00m T.A.W.

[illegible]