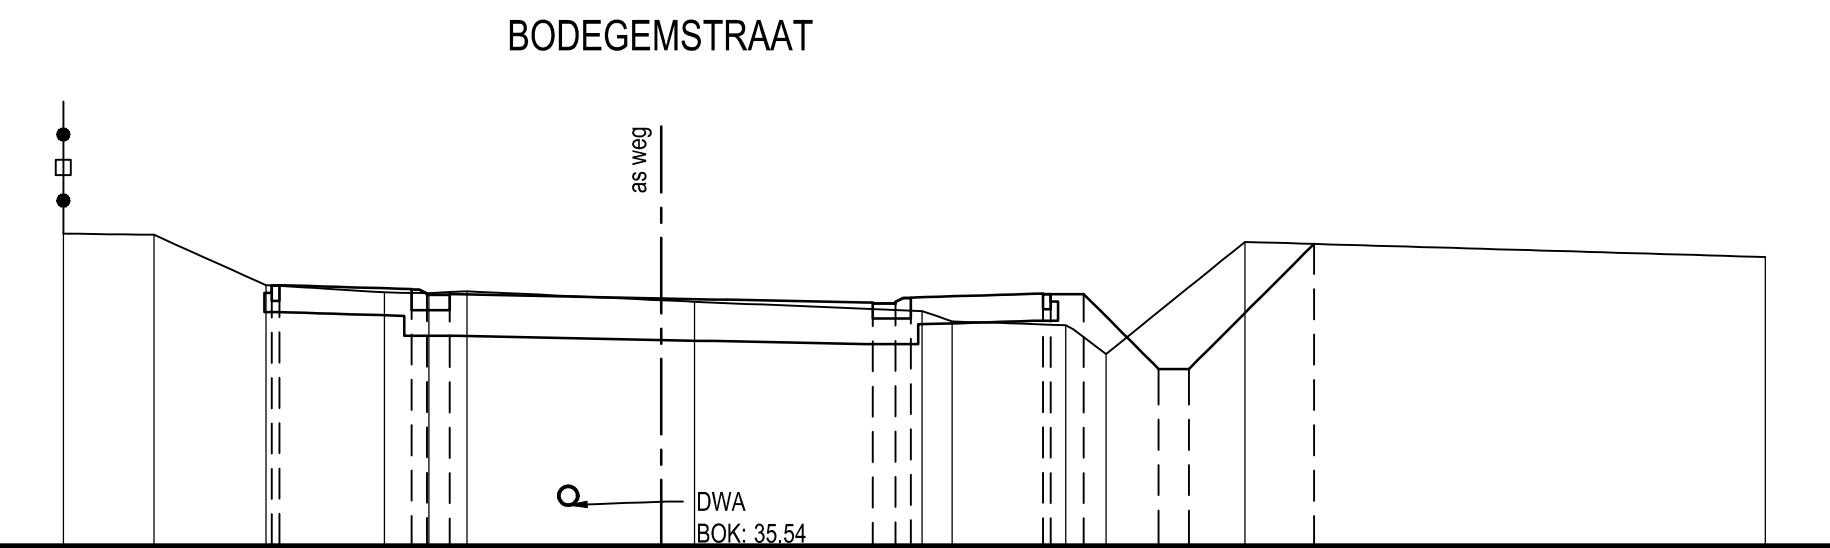
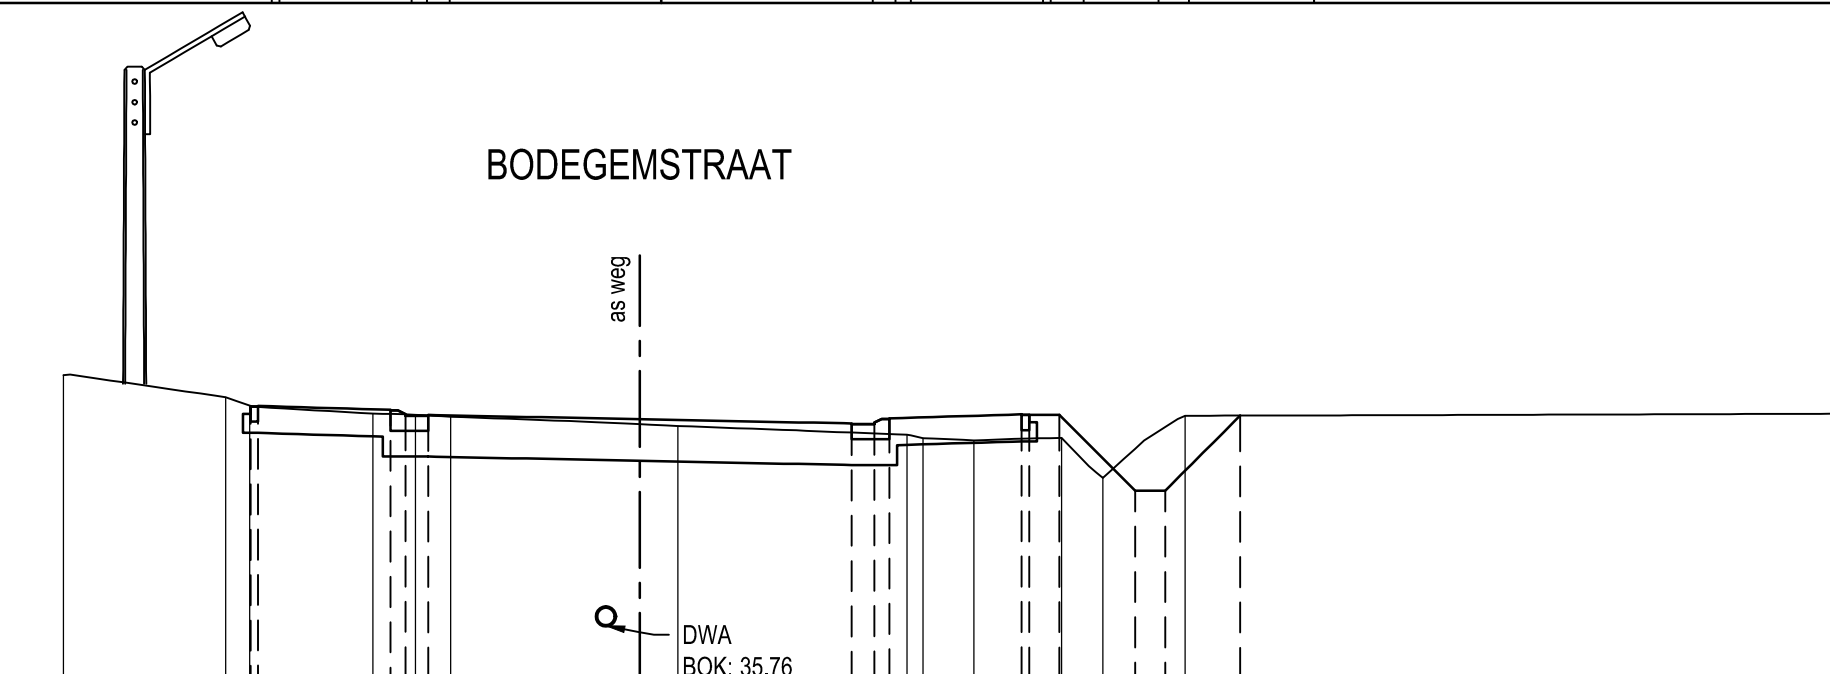


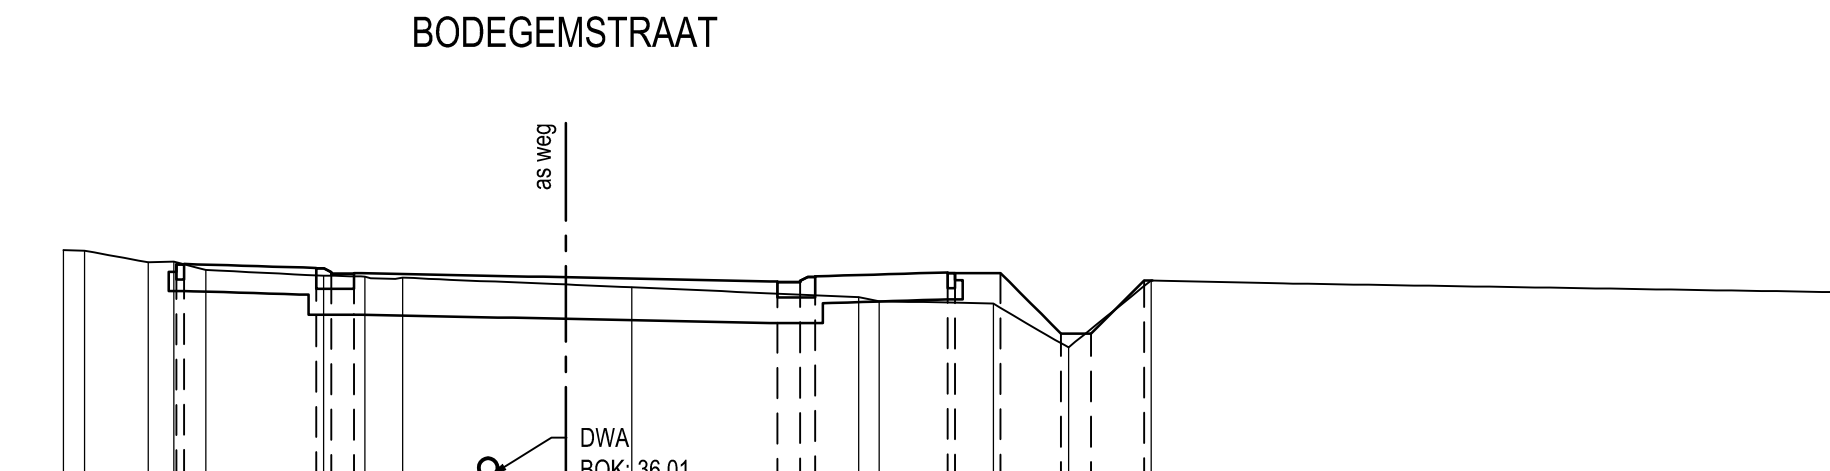
Vergelijkingsvlak
35.00m T.A.W.

[illegible]

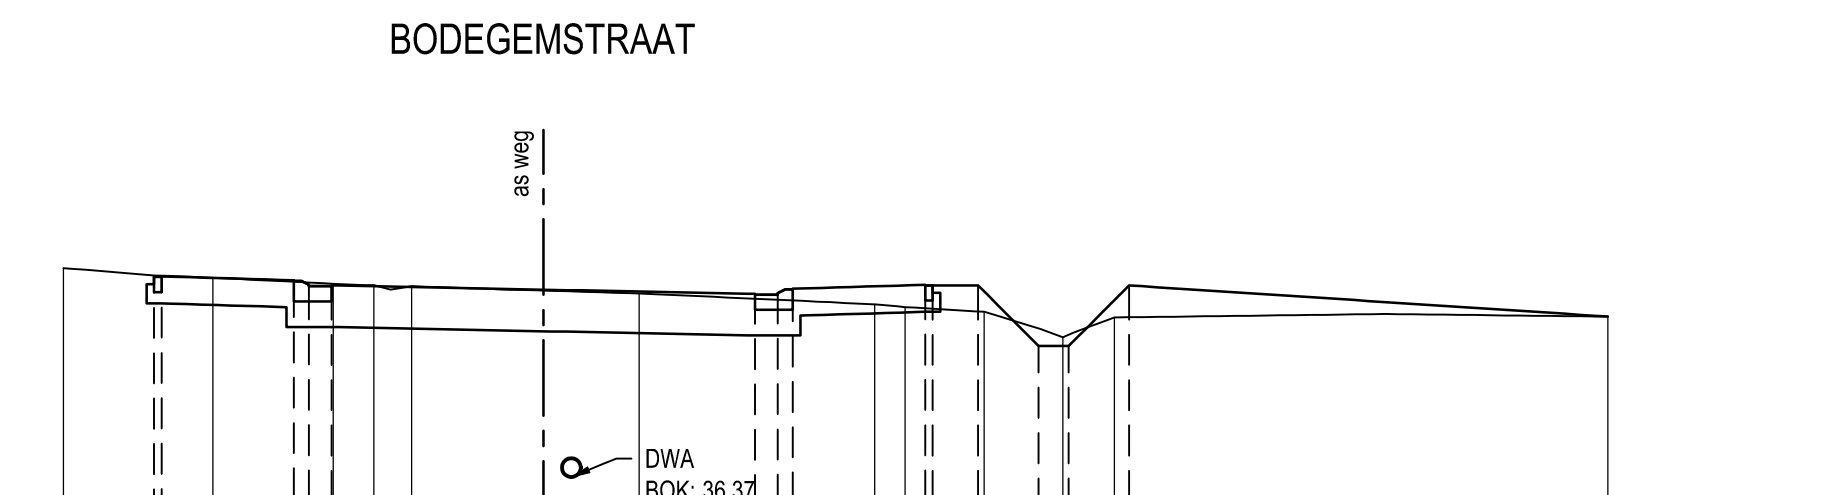
Vergelijkingsvlak
35.00m T.A.W.

[illegible]

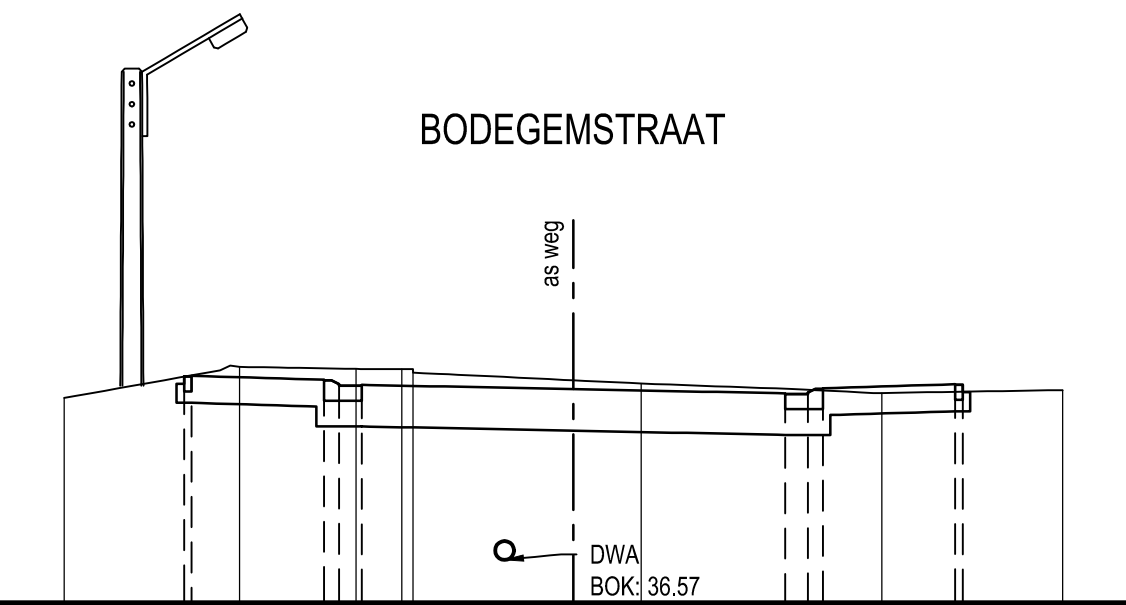
Vergelijkingsvlak
36.00m T.A.W.

[illegible]

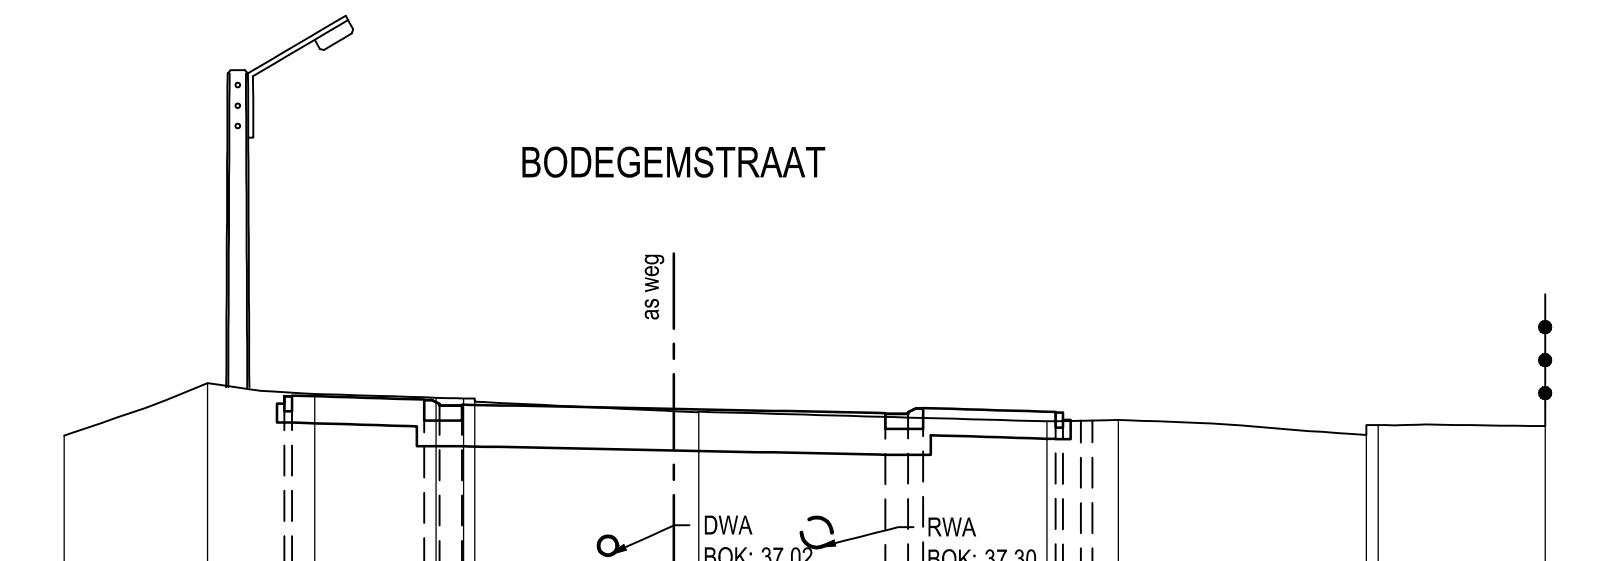
Vergelijkingsvlak
36.00m T.A.W.

[illegible]

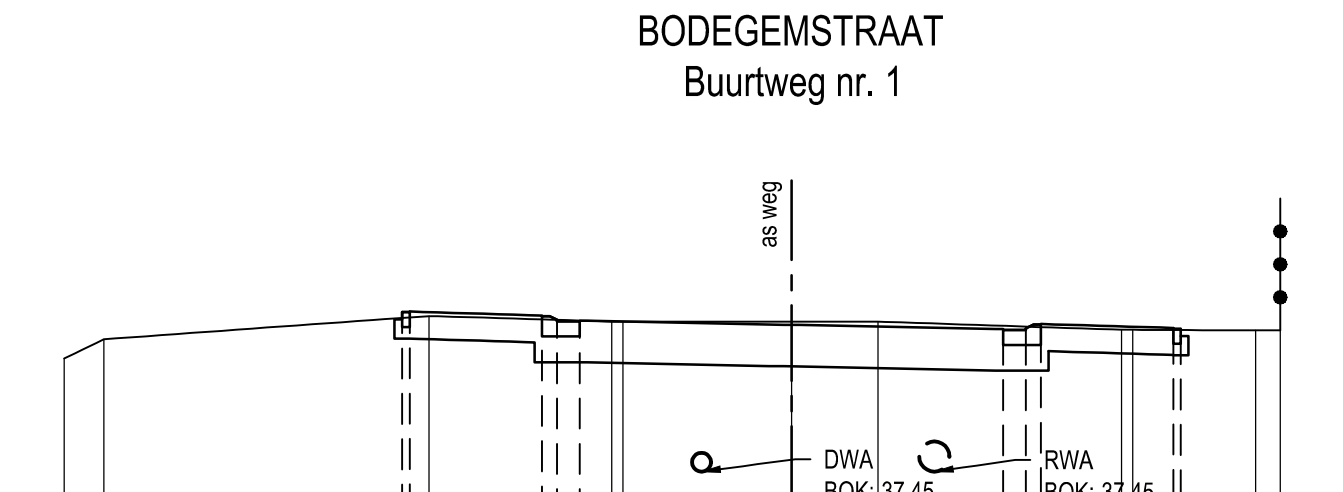
Vergelijkingsvlak
36.00m T.A.W.

[illegible]

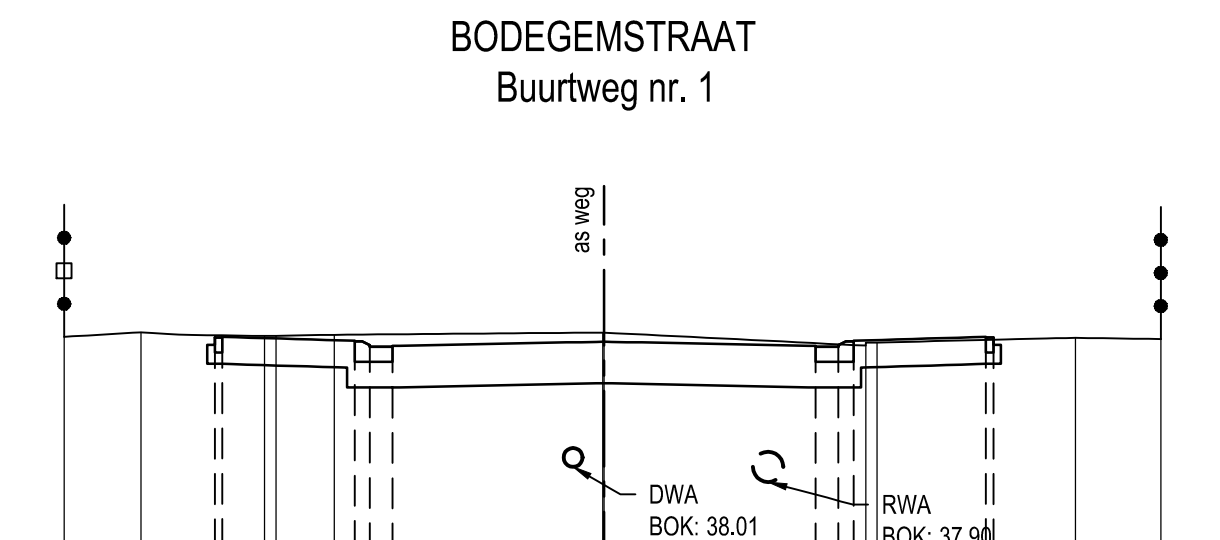
Vergelijkingsvlak
37.00m T.A.W.

[illegible]

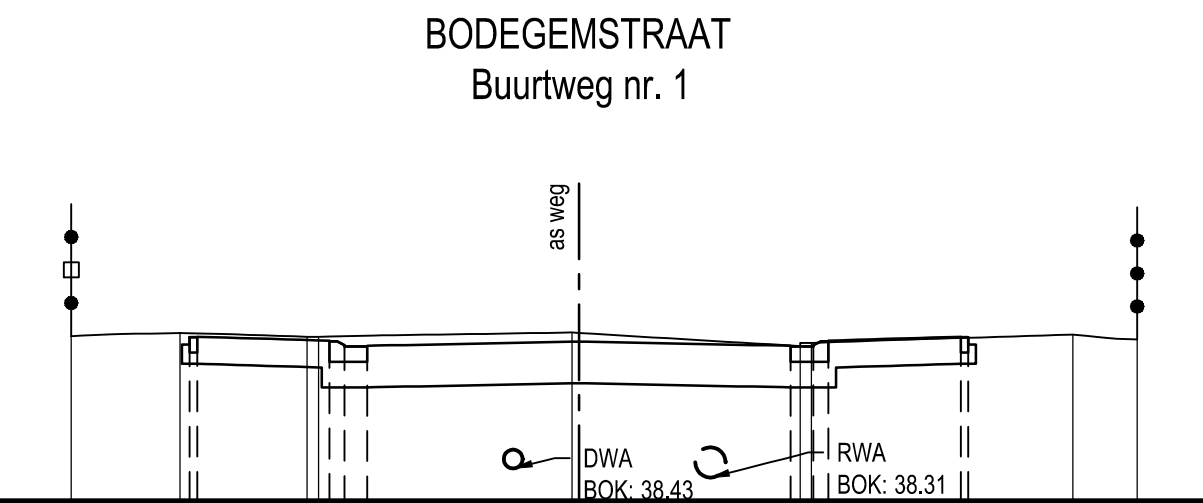
Vergelijkingsvlak
37.00m T.A.W.

[illegible]

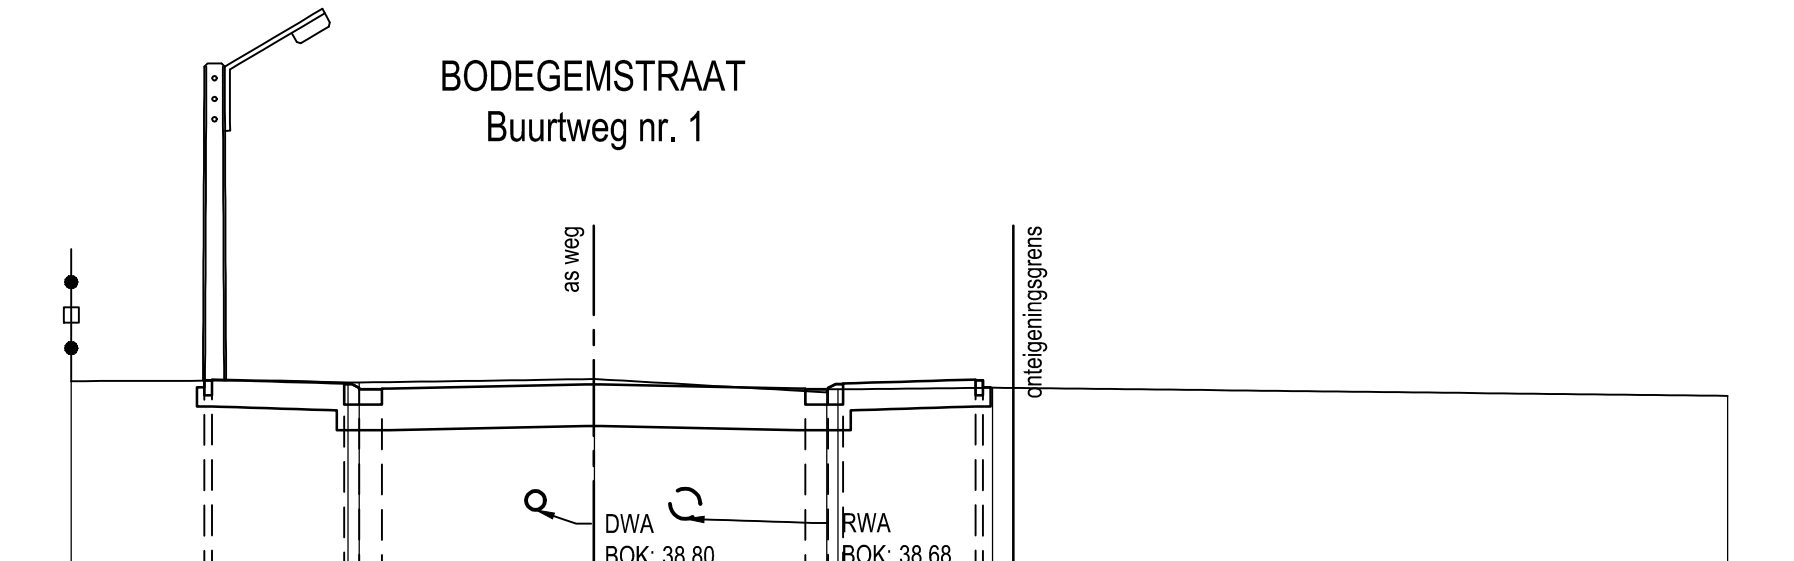
Vergelijkingsvlak
37.00m T.A.W.

[illegible]

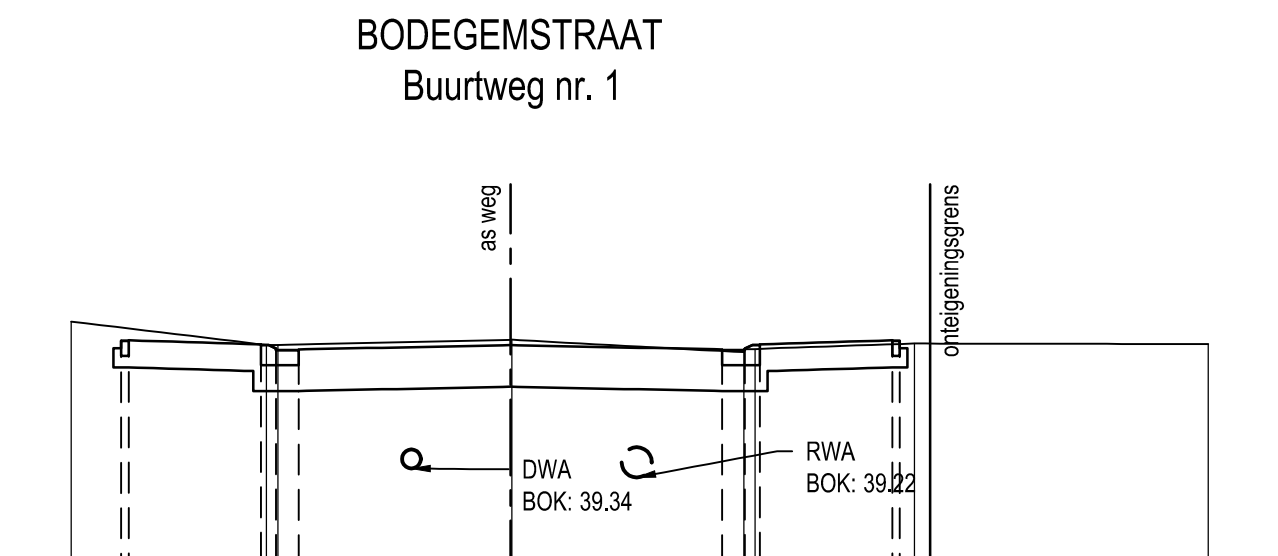
Vergelijkingsvlak
38.00m T.A.W.

[illegible]

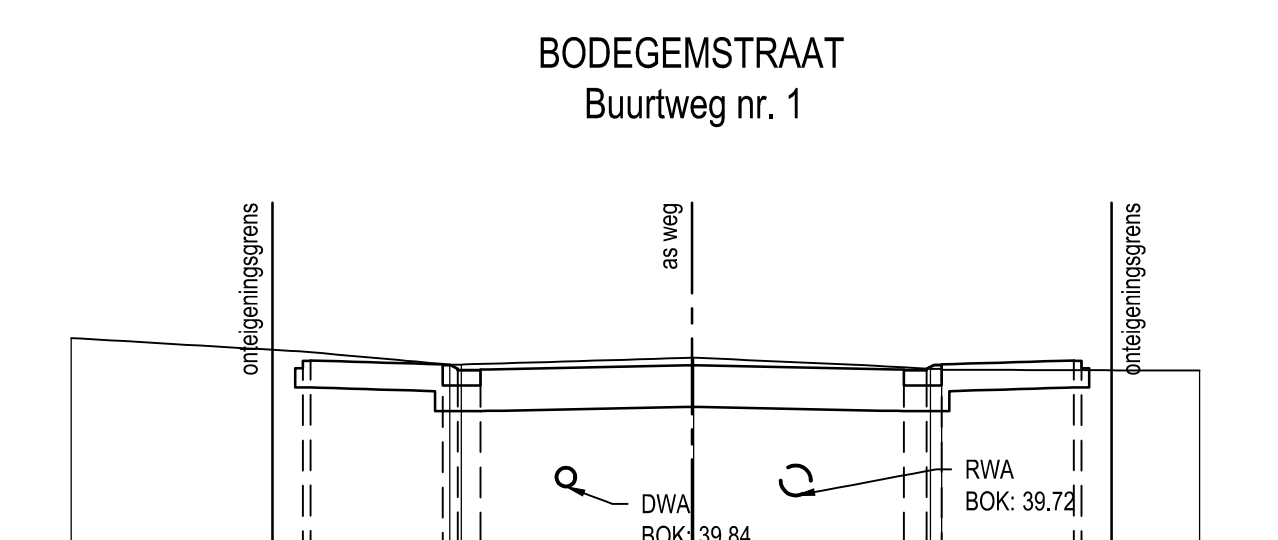
Vergelijkingsvlak
38.00m T.A.W.

[illegible]

Vergelijkingsvlak
38.00m T.A.W.

[illegible]

Vergelijkingsvlak
39.00m T.A.W.

[illegible]

GEMEENTE DILBEEK **GEMEENTE TERNAT**
PROVINCIE VLAAMS BRABANT PROVINCIE VLAAMS BRABANT



Opdrachtgev

Gemeenteplein 1
1700 Dilbeek
Tel. +32 (0)2 451 68
Fax +32 (0)2 451 68



Opdrachtgeve

Gemeentehuisstraat 21
1740 Ternat
Tel. +32 (0)2 582 10 00
Fax +32 (0)2 582 77 80

M. Vanden Houte W. Segers K. Vanhulder R. Parys

Herinrichting BODEGEMSTRAAT -
TERNATSTRAAT te
SINT-MARTENS-BODEGEM

Infrastructuur · Water · Milieu · Gebouwen

Maatschappelijke zetel:
ARCADIS Belgium nv
Koningstraat 80
1000 Brussel
Gedelegeerd bestuurder
Luc Hollemans

Coördinerende vestiging:
ARCADIS
Kortrijksesteenweg 30
9000 Gent
Tel. +32 (0)9 242 44
Fax +32 (0)9 242 44

info@arcadisbelgium.be - www.arcadisbelgium.be

Index	Datum	Omschrijving	Getek.	Ontw.	Projectverantw. F.V.W
					Schaal 5.5
					Formaat 0,75m ²
5	15-09-2016	Ontwerp versie A	ASJ	TBL	
4	05-08-2016	Aanpassingen na: RMC	SLJ	F.V.W	
3	08-03-13	Aanpassingen na: RMC-05: 09-07-2013	SLJ	F.V.W	Projectnummer BE0100010209
2	09-07-2013	versie Ragnorak Mobiliteitscommissie (RMC)	SLJ	F.V.W	
1	12-12-2012	Voorontwerp versie A	SLJ	F.V.W	Volgnummer 1 / 7
Afdrukdatum:		24-06-2016 13:37			
Bestandslocatie:		Q:\00_PBI&I\06010001\00012263_Schakel3_Ontwerp_Planen\DW2-1 - Tabeleergel\20160303020-02vsw-1wp.dwg			

DWARSPROFIELEN

DEELPLAN 5 / 8 : profielen 52 - 63

5.5