



GELIJKVLOERS

ARCHITECT	A1 PLANNING ARCHITECTEN
BOUWHEER	BVBA M.b.v.-Ontwikkeling
BOUWPLAATS	HOEK KONINGIN ELISABETHLAAN - PIETER DESWARTELAAN NIEUWPOORT
DOSSIER	446
DATUM	19/12/2019
SCHAAL	1:150
ORIËNTATIE	

CONTACT

J. PLATEAUSTRAAT 3, 8400 OOSTENDE
VLASGAARDSTRAAT 52, 9000 GENT

WWW.A1PLANNING.BE
INFO@A1PLANNING.BE
0032 (0)59 32 25 90



VERDIEPING +1

ARCHITECT	A1 PLANNING ARCHITECTEN
BOUWHEER	BVBA M.b.v.-Ontwikkeling
BOUWPLAATS	HOEK KONINGIN ELISABETHLAAN - PIETER DESWARTELAAN NIEUWPOORT
DOSSIER	446
DATUM	19/12/2019
SCHAAL	1:150
ORIËNTATIE	

CONTACT
J. PLATEAUSTRAAT 3, 8400 OOSTENDE
VLASGAARDSTRAAT 52, 9000 GENT
WWW.A1PLANNING.BE
INFO@A1PLANNING.BE
0032 (0)59 32 25 90



VERDIEPING +2

ARCHITECT	A1 PLANNING ARCHITECTEN
BOUWHEER	BVBA M.b.v.-Ontwikkeling
BOUWPLAATS	HOEK KONINGIN ELISABETHLAAN - PIETER DESWARTELAAN NIEUWPOORT
DOSSIER	446
DATUM	19/12/2019
SCHAAL	1:150
ORIËNTATIE	

VERDIEPING +3


ARCHITECT	A1 PLANNING ARCHITECTEN
BOUWHEER	BVBA M.b.v.-Ontwikkeling
BOUWPLAATS	HOEK KONINGIN ELISABETHLAAN - PIETER DESWARTELAAN NIEUWPOORT
DOSSIER	446
DATUM	19/12/2019
SCHAAL	1:150
ORIËNTATIE	

CONTACT

J. PLATEAUSTRAAT 3, 8400 OOSTENDE
VLASGAARDSTRAAT 52, 9000 GENT

WWW.A1PLANNING.BE
INFO@A1PLANNING.BE
0032 (0)59 32 25 90



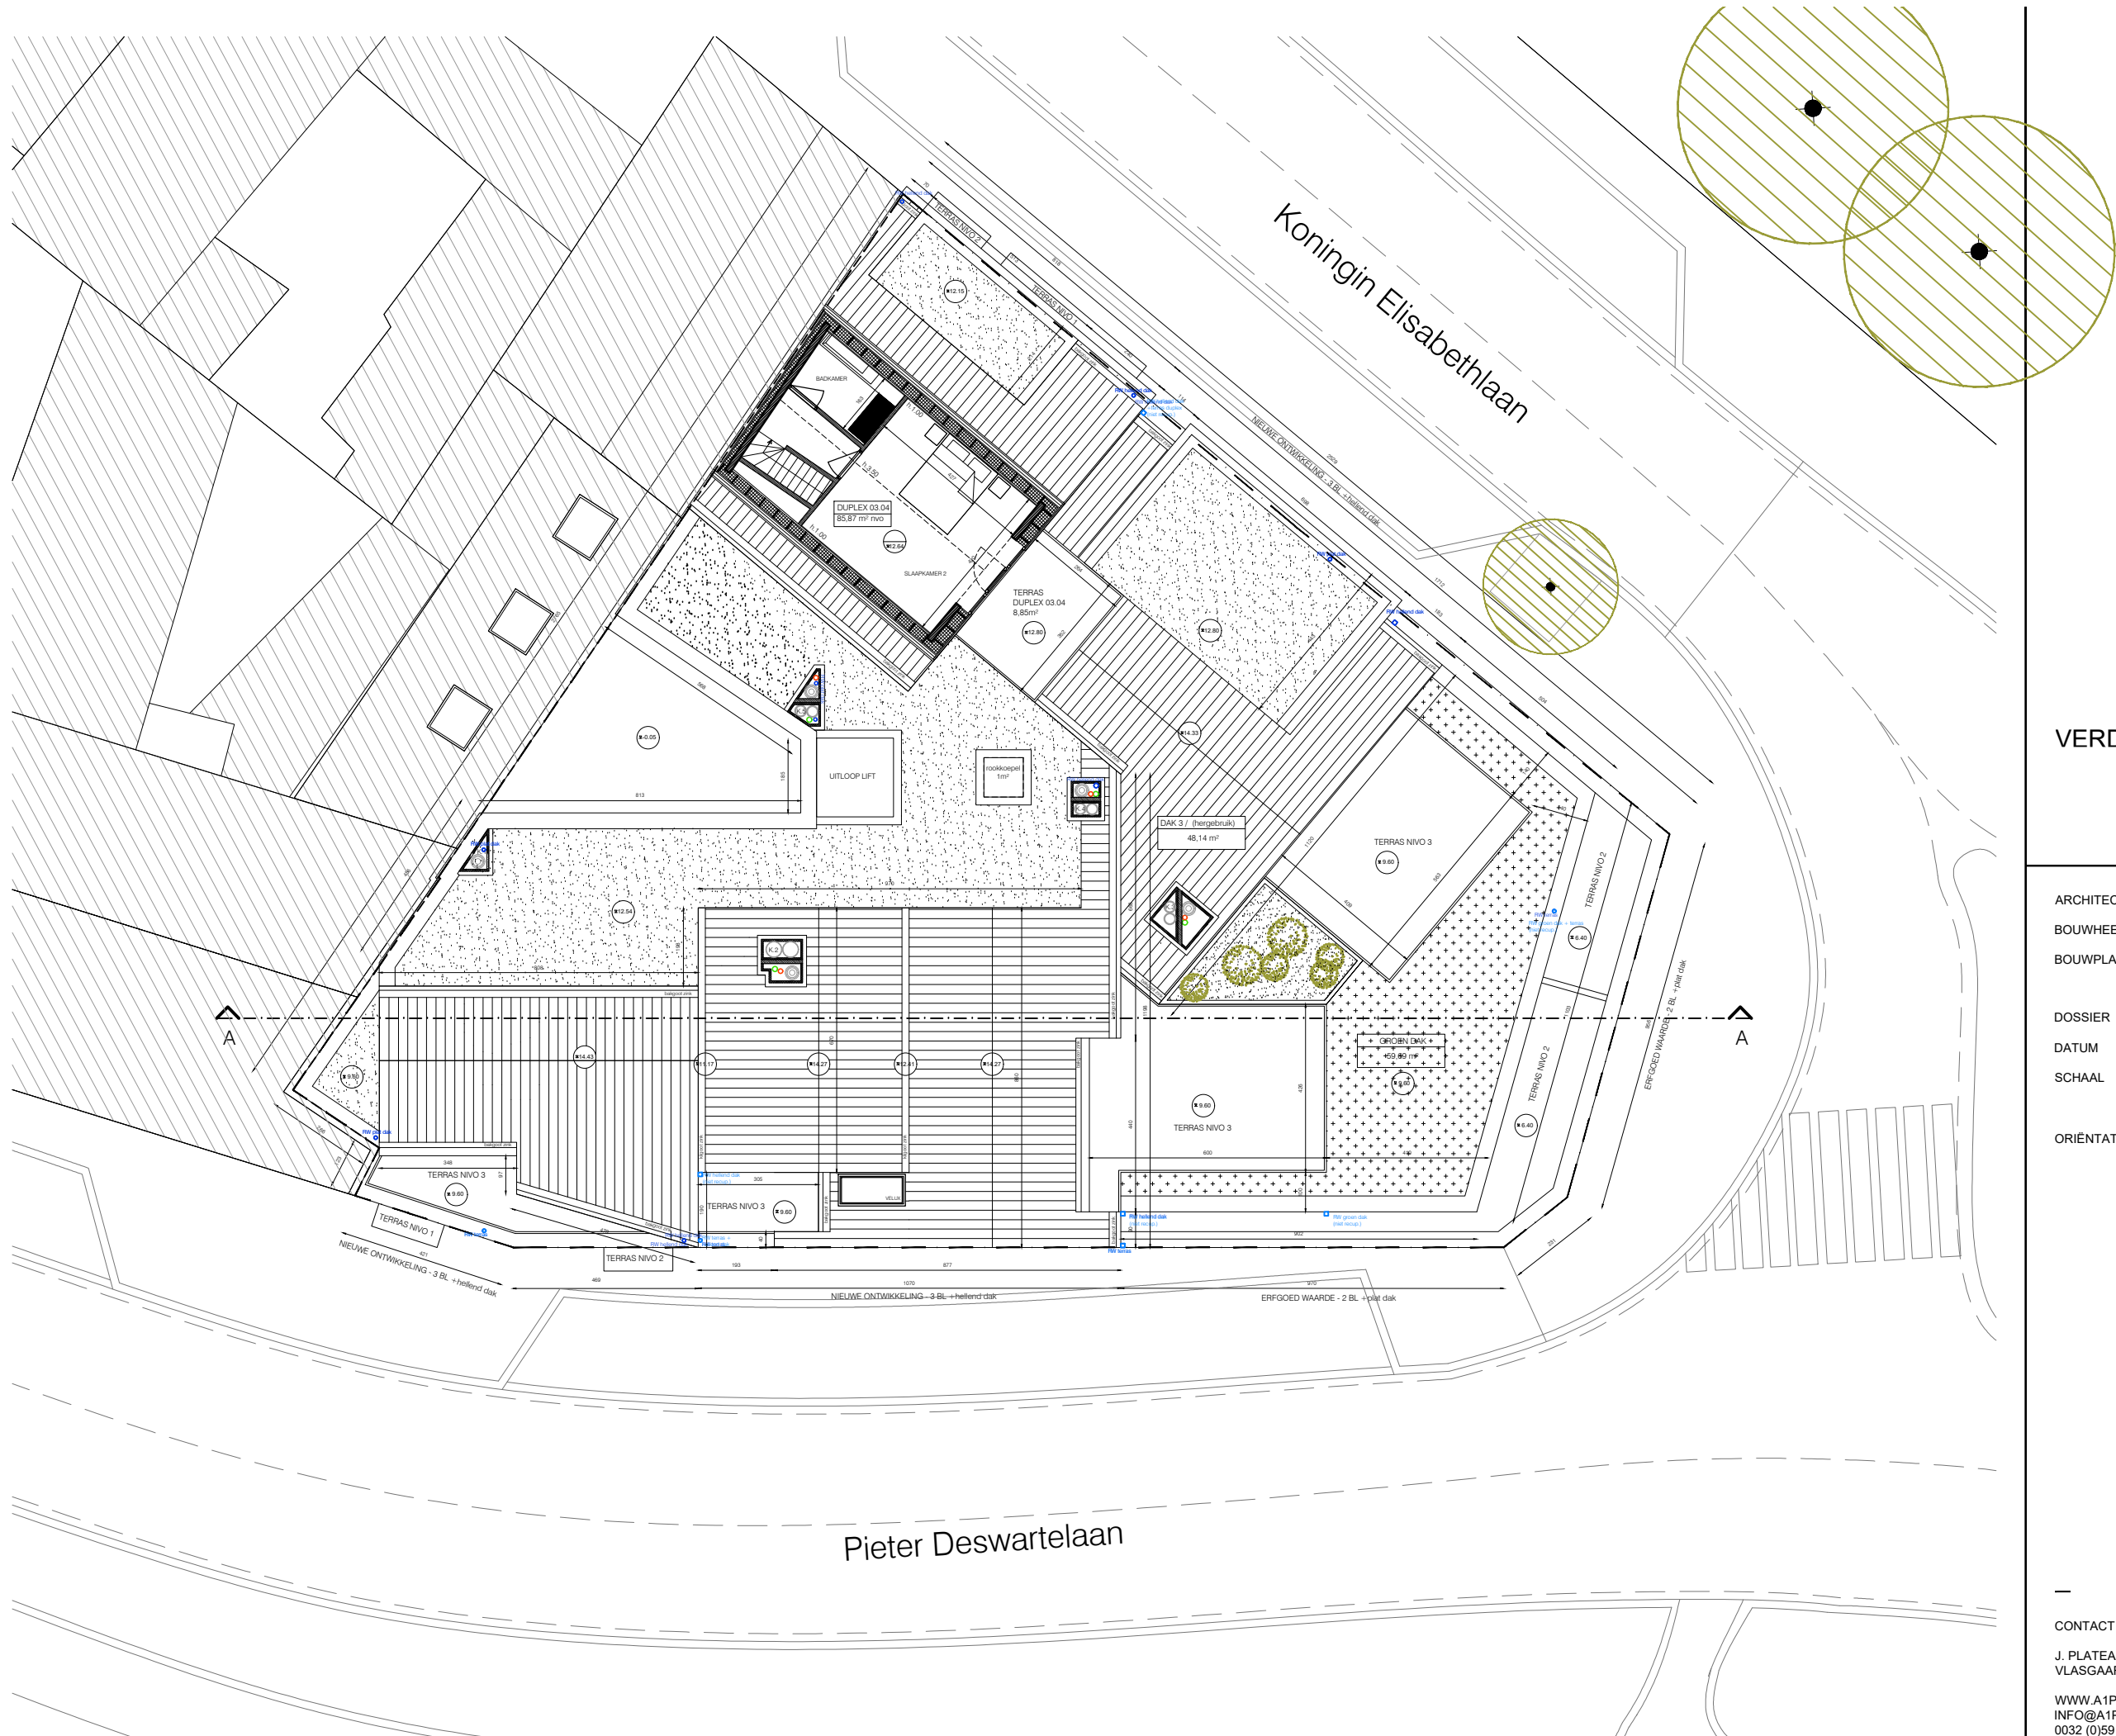

a1

VERDIEPING +4

ARCHITECT	A1 PLANNING ARCHITECTEN
BOUWHEER	BVBA M.b.v.-Ontwikkeling
BOUWPLAATS	HOEK KONINGIN ELISABETHLAAN - PIETER DESWARTELAAN NIEUWPOORT
DOSSIER	446
DATUM	19/12/2019
SCHAAL	1:150


ORIËNTATIE



CONTACT

J. PLATEAUSTRAAT 3, 8400 OOSTENDE
VLASGAARDSTRAAT 52, 9000 GENT

WWW.A1PLANNING.BE
INFO@A1PLANNING.BE
0032 (0)59 32 25 90

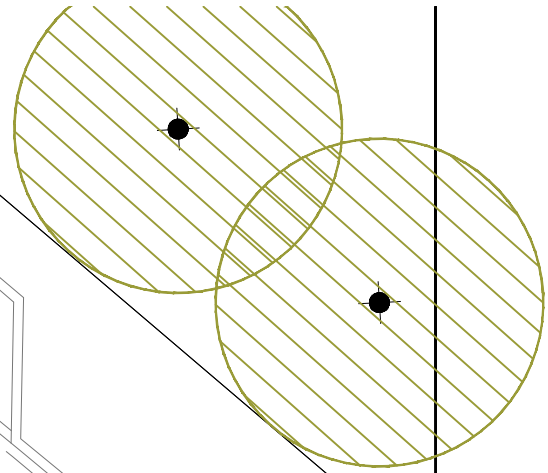

Koningin Elisabethlaan

$$\frac{\wedge}{A}$$

WWW.A1PLANNING.BE
INFO@A1PLANNING.BE
0032 (0)59 32 25 90

LEGENDE MATERIALEN

- 1

GEVELBEKLEDING BAKSTEEN GENUANCEERD GRIJS/WIT
- 2

GEVELBEKLEDING BAKSTEEN GENUANCEERD GEEL/BRUIN
- 3

SCHRIJNWERK GEANODISEERD ALUMINIUM - BRONS
- 4

STIJLTJES BALUSTRADE GEANODISEERD ALUMINIUM - BRONS
- 5

BETONNEN ELEMENTEN KLEUR LICHT BEIGE
- 6

ALUMINIUM PANELEN - BRONS
- 7

GEVELBEKLEDING PREFABBTEN KLEUR LICHT BEIGE
- 8

BESTAANDE BAKSTEEN WORDT OPGEKUIST
- 9

METALEN LUIFEL NAAR ORIGINEEL MODEL

10

BETONNEN ELEMENTEN WORDT GERENOVEERD

11

NIEUW HOUTEN SCHRIJNWERK NAAR ORGINEEL MODEL

12

VLAKKE ZWARTE PAN

13

VERTICAAL GEORIENTEERDE GEVELBEKLEDING BAKSTEEN GENUANCEERD GRIJS/WIT

14

VLAKKE PLAAT ALUMINIUM BRONS

15

VLAKKE PLAAT ALUMINIUM ZWART

16

SCHRIJNWERK GEANODISEERD ALUMINIUM - ZWART

17

GARAGEPOORT ALUMINIUM ZWART

18

GEVELBEKLEDING BAKSTEEN GENUANCEERD ROOD

GEVEL 1_Pieter Deswartelaan

ARCHITECT	A1 PLANNING ARCHITECTEN
BOUWHEER	BVBA M.b.v.-Ontwikkeling
BOUWPLAATS	HOEK KONINGIN ELISABETHLAAN - PIETER DESWARTELAAN NIEUWPOORT
DOSSIER	446
DATUM	19/12/2019
SCHAAL	1:150
ORIËNTATIE	

CONTACT

J. PLATEAUSTRAAT 3, 8400 OOSTENDE
VLASGAARDSTRAAT 52, 9000 GENT

WWW.A1PLANNING.BE
INFO@A1PLANNING.BE
0032 (0)59 32 25 90

LEGENDE MATERIALEN

- 1

GEVELBEKLEDING BAKSTEEN GENUANCEERD GRIJS/WIT
- 2

GEVELBEKLEDING BAKSTEEN GENUANCEERD GEEL/BRUIN
- 3

SCHRIJNWERK GEANODISEERD ALUMINIUM - BRONS
- 4

STIJLTJES BALUSTRADE GEANODISEERD ALUMINIUM - BRONS
- 5

BETONNEN ELEMENTEN KLEUR LICHT BEIGE
- 6

ALUMINIUM PANELEN - BRONS
- 7

GEVELBEKLEDING PREFABBETON KLEUR LICHT BEIGE
- 8

BESTAANDE BAKSTEEN WORDT OPGEKUIST
- 9

METALEN LUIFEL NAAR ORIGINEEL MODEL

10

BETONNEN ELEMENTEN WORDT GERENOVEERD

11

NIEUW HOUTEN SCHRIJNWERK NAAR ORGINEEL MODEL

12

VLAKKE ZWARTE PAN

13

VERTICAAL GEORIENTEERDE GEVELBEKLEDING BAKSTEEN GENUANCEERD GRIJS/WIT

14

VLAKKE PLAAT ALUMINIUM BRONS

15

VLAKKE PLAAT ALUMINIUM ZWART

16

SCHRIJNWERK GEANODISEERD ALUMINIUM - ZWART

17

GARAGEPOORT ALUMINIUM ZWART

18

GEVELBEKLEDING BAKSTEEN GENUANCEERD ROOD

GEVEL 2_De Ganzepoot

ARCHITECT	A1 PLANNING ARCHITECTEN
BOUWHEER	BVBA M.b.v.-Ontwikkeling
BOUWPLAATS	HOEK KONINGIN ELISABETHLAAN - PIETER DESWARTELAAN NIEUWPOORT
DOSSIER	446
DATUM	19/12/2019
SCHAAL	
ORIËNTATIE	

CONTACT

J. PLATEAUSTRAAT 3, 8400 OOSTENDE
VLASGAARDSTRAAT 52, 9000 GENT

WWW.A1PLANNING.BE
INFO@A1PLANNING.BE
0032 (0)59 32 25 90

LEGENDE MATERIALEN

- 1

GEVELBEKLEDING BAKSTEEN GENUANCEERD GRIJS/WIT
- 2

GEVELBEKLEDING BAKSTEEN GENUANCEERD GEEL/BRUIN
- 3

SCHRIJNWERK GEANODISEERD ALUMINIUM - BRONS
- 4

STIJLTJES BALUSTRADE GEANODISEERD ALUMINIUM - BRONS
- 5

BETONNEN ELEMENTEN KLEUR LICHT BEIGE
- 6

ALUMINIUM PANELEN - BRONS
- 7

GEVELBEKLEDING PREFABBTON KLEUR LICHT BEIGE
- 8

BESTAANDE BAKSTEEN WORDT OPGEKUIST
- 9

METALEN LUIFEL NAAR ORIGINEEL MODEL

10

BETONNEN ELEMENTEN WORDT GERENOVEERD

11

NIEUW HOUTEN SCHRIJNWERK NAAR ORGINEEL MODEL

12

VLAKKE ZWARTE PAN

13

VERTICAAL GEORIENTEERDE GEVELBEKLEDING BAKSTEEN GENUANCEERD GRIJS/WIT

14

VLAKKE PLAAT ALUMINIUM BRONS

15

VLAKKE PLAAT ALUMINIUM ZWART

16

SCHRIJNWERK GEANODISEERD ALUMINIUM - ZWART

17

GARAGEPOORT ALUMINIUM ZWART

18

GEVELBEKLEDING BAKSTEEN GENUANCEERD ROOD

GEVEL 2_Kon. Elisabethlaan

ARCHITECT	A1 PLANNING ARCHITECTEN
BOUWHEER	BVBA M.b.v.-Ontwikkeling
BOUWPLAATS	HOEK KONINGIN ELISABETHLAAN - PIETER DESWARTELAAN NIEUWPOORT
DOSSIER	446
DATUM	19/12/2019
SCHAAL	
ORIËNTATIE	

CONTACT

J. PLATEAUSTRAAT 3, 8400 OOSTENDE
VLASGAARDSTRAAT 52, 9000 GENT

WWW.A1PLANNING.BE
INFO@A1PLANNING.BE
0032 (0)59 32 25 90

