Popperodedries (gemeenteweg, beton)
Popperodedries
Oude Dedemsvaart Stadsweg
Nieuwe (diepe (20.000) voor opslag en hergebruik van het grondwater) bronnen binnen de nieuw aan te leggen infiltratiecassette
Nieuw aan te leggen grasstructuur
Te sloopen constructie (niet vergunningplichtig)
Niet vergunde constructie, te verwijderen
Twee te nieuw bomen
Te sloopen constructie (niet vergunningplichtig)
Niet vergunde constructie, te verwijderen
Te sloopen constructie (niet vergunningplichtig)
Niet vergunde constructie, te verwijderen
Twee te nieuw bomen
Niet vergunde constructie, te verwijderen
Twee te nieuw bomen
Te sloopen constructie (niet vergunningplichtig)
Niet vergunde constructie, te verwijderen
Twee te nieuw bomen
Te sloopen constructie (niet vergunningplichtig)
Te sloopen constructie
Te sloopen constructie
Te sloopen constructie
Te sloopen constructie
Te sloopen constructie
Schoor
Schoor
Berging
Berging
Nieuw aan te leggen verharding
Niet vergunde constructie, te verwijderen

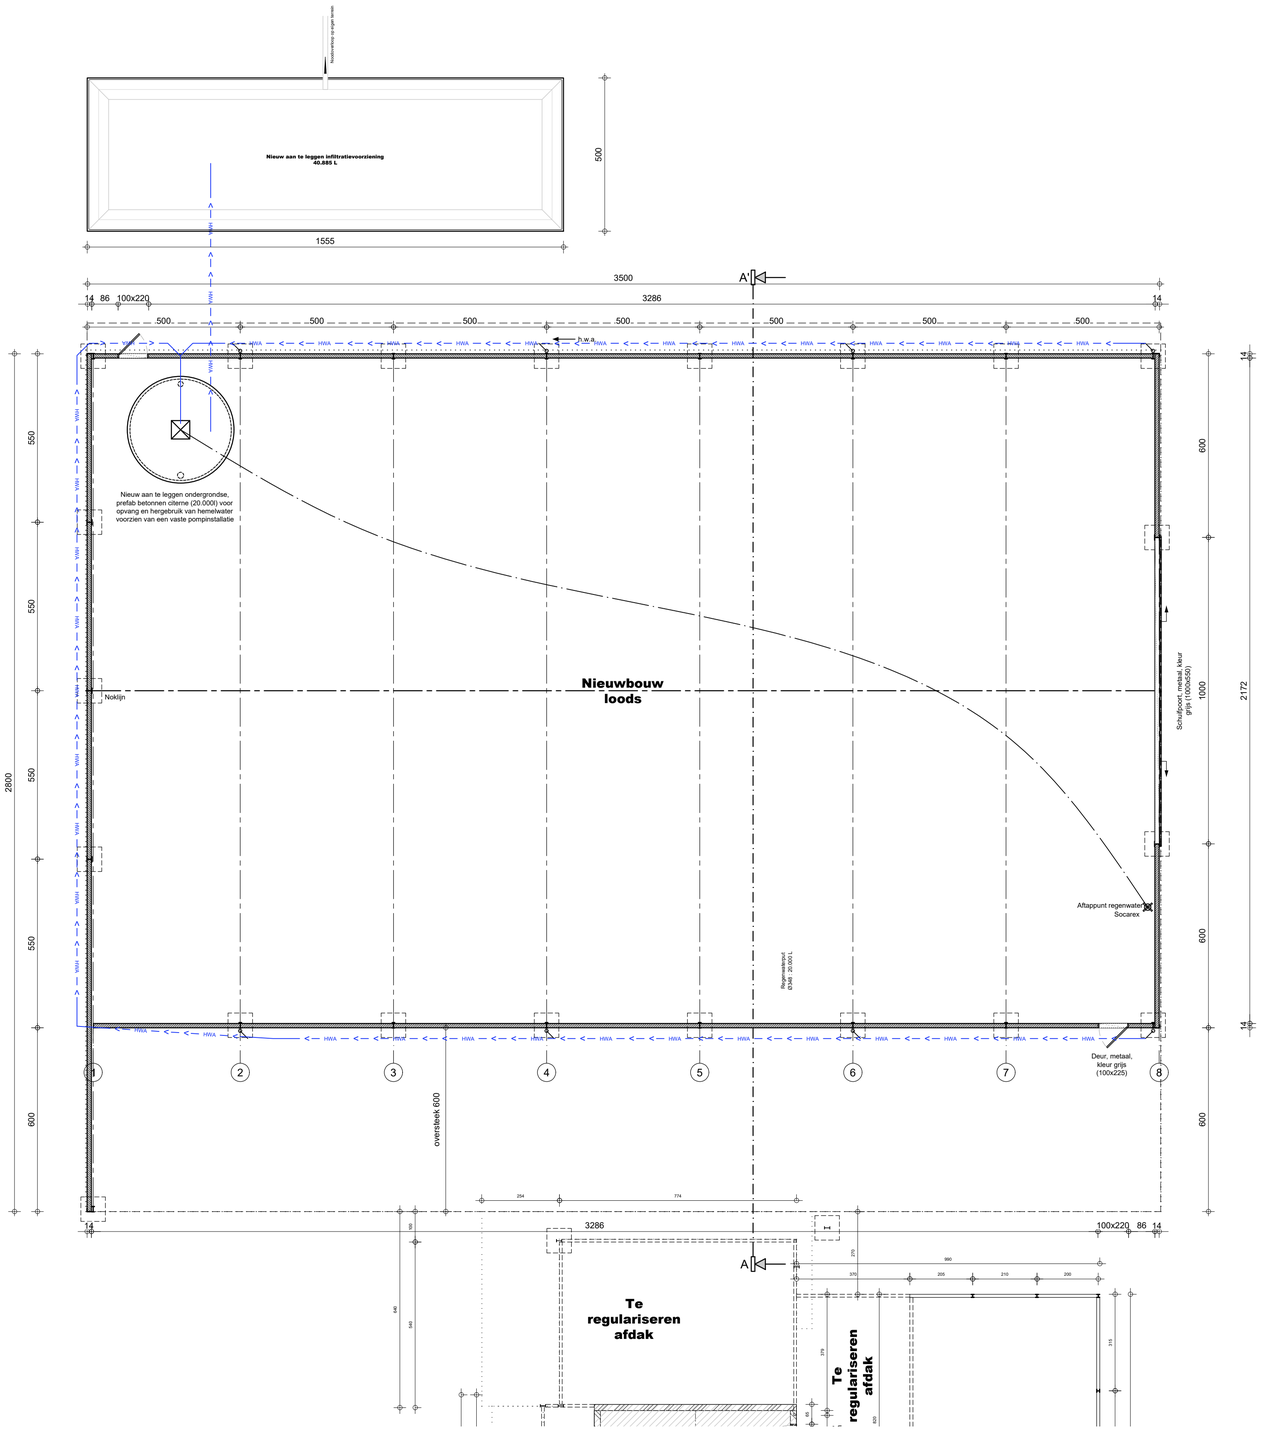

GROND- EN FUNDERINGSPLAN NIEUWE LOODS -1/100-

BA_Loods_P_N_1.2

Parallel Architecten bvba
Architect Igor Debergh

bv Parallel architecten bvba
Hoofdzetel: Biezeweg 15a, 9230 Wetteren Tel.: 09/292.10.20
Contactadres: Biezeweg 15a, 9230 Wetteren Tel.: 09/292.10.20

In samenwerking met:
dlv
The force behind your company
Biezeweg 15a 9230 Wetteren
Tel: 09 - 242.06.00 www.dlv.be

Opdrachtgever:
Bruyland Jan
Popperodedries 47
9300 Aalst
Tel: ----
Email: ----

Bouwplaats:
Popperodedries 47
9300 Aalst
Tel: ----
Afd.: 3 / Sectie D
Nr(s): 261D/274A/275B/268B/951B/951D/270A

Datum: 16/12/2019 R. Arslanian
Projectnr.: 17-WE-1036
Tekening in cm 0 100 200 1/100

*copyright 2019 alle rechten voorbehouden

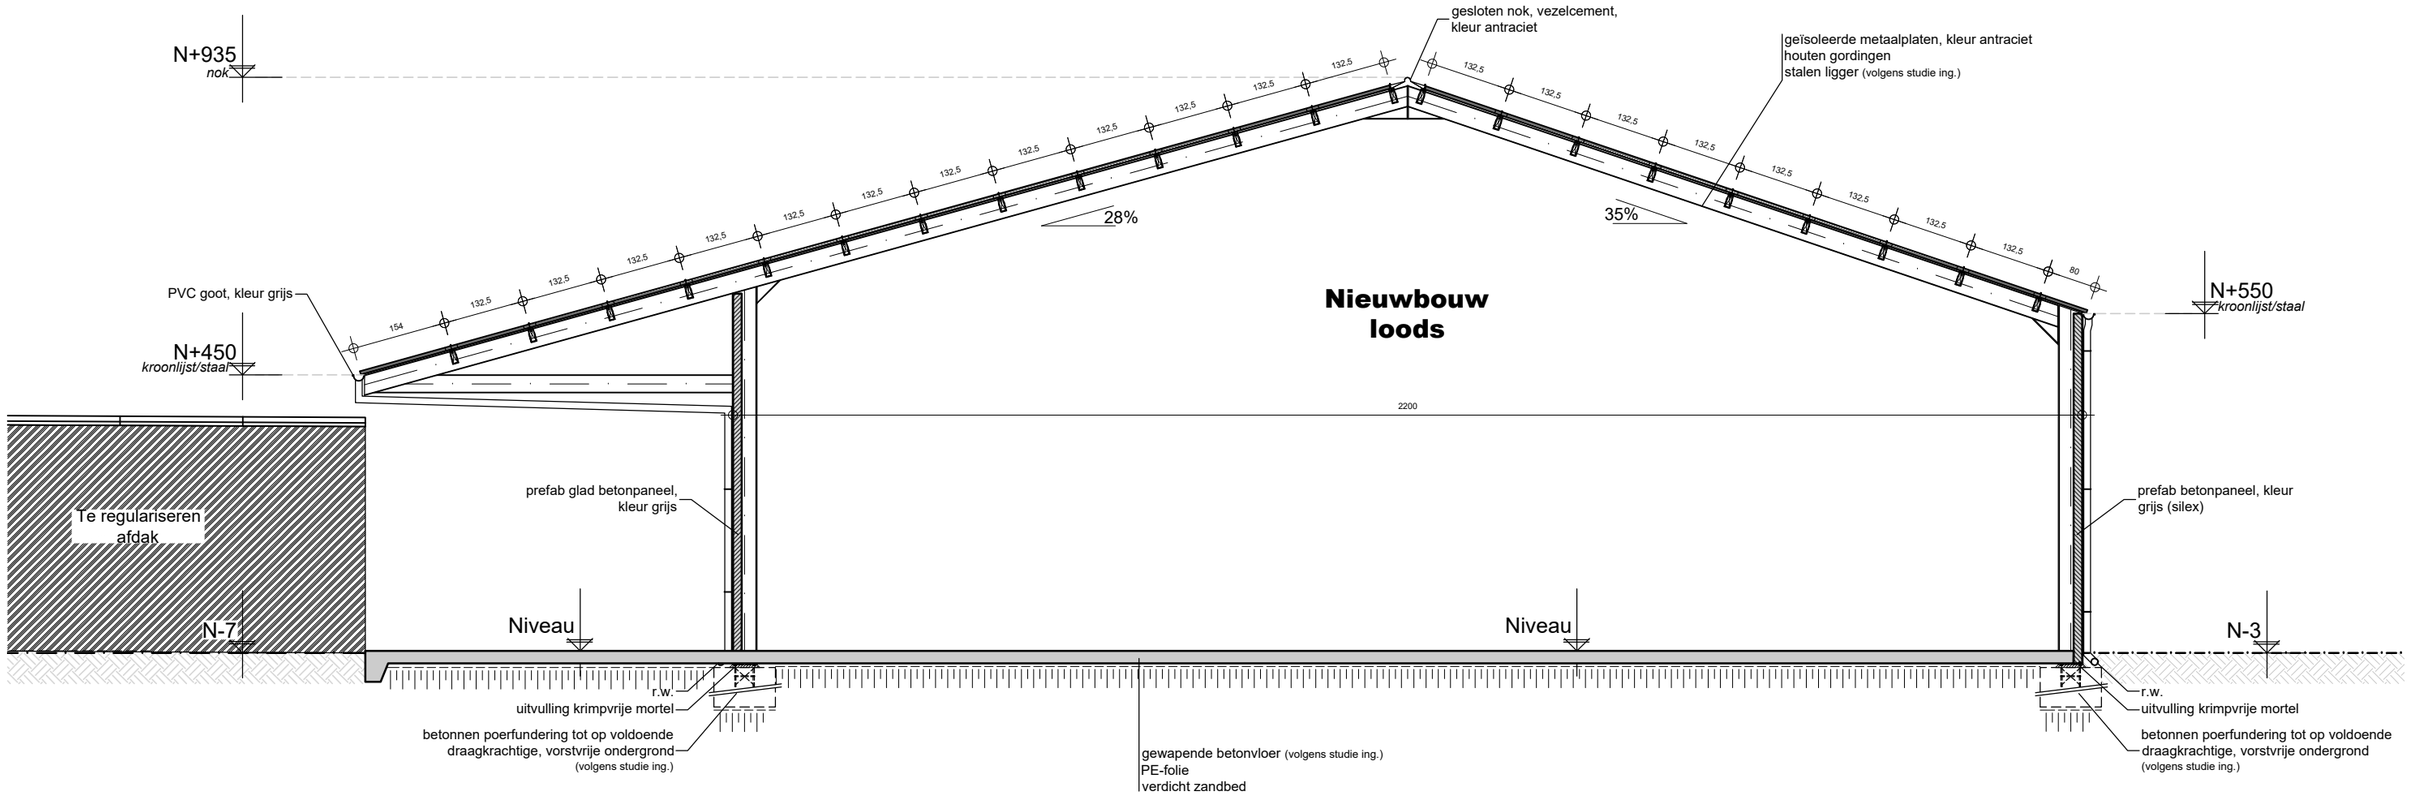

DOORSNEDE A-A' NIEUWE LOODS -1/100-

BA_Loods_S_N_1.1_AA'

Parallel Architecten bvba
Architect Igor Debergh

bv Parallel architecten bvba
Hoofdzetel: Biezeweg 15a, 9230 Wetteren Tel.: 09/292.10.20
Contactadres: Biezeweg 15a, 9230 Wetteren Tel.: 09/292.10.20

In samenwerking met:
dlv
The force behind your company
Biezeweg 15a 9230 Wetteren
Tel: 09 - 242.06.00 www.dlv.be

Opdrachtgever:
Bruyland Jan
Popperodedries 47
9300 Aalst
Tel: ----
Email: ----

Bouwplaats:
Popperodedries 47
9300 Aalst
Tel: ----
Afd.: 3 / Sectie D
Nr(s): 261D/274A/275B/268B/951B/951D/270A

Datum: 16/12/2019 R. Arslanian
Projectnr.: 17-WE-1036
Tekening in cm 0 100 200 1/100

*copyright 2019 alle rechten voorbehouden