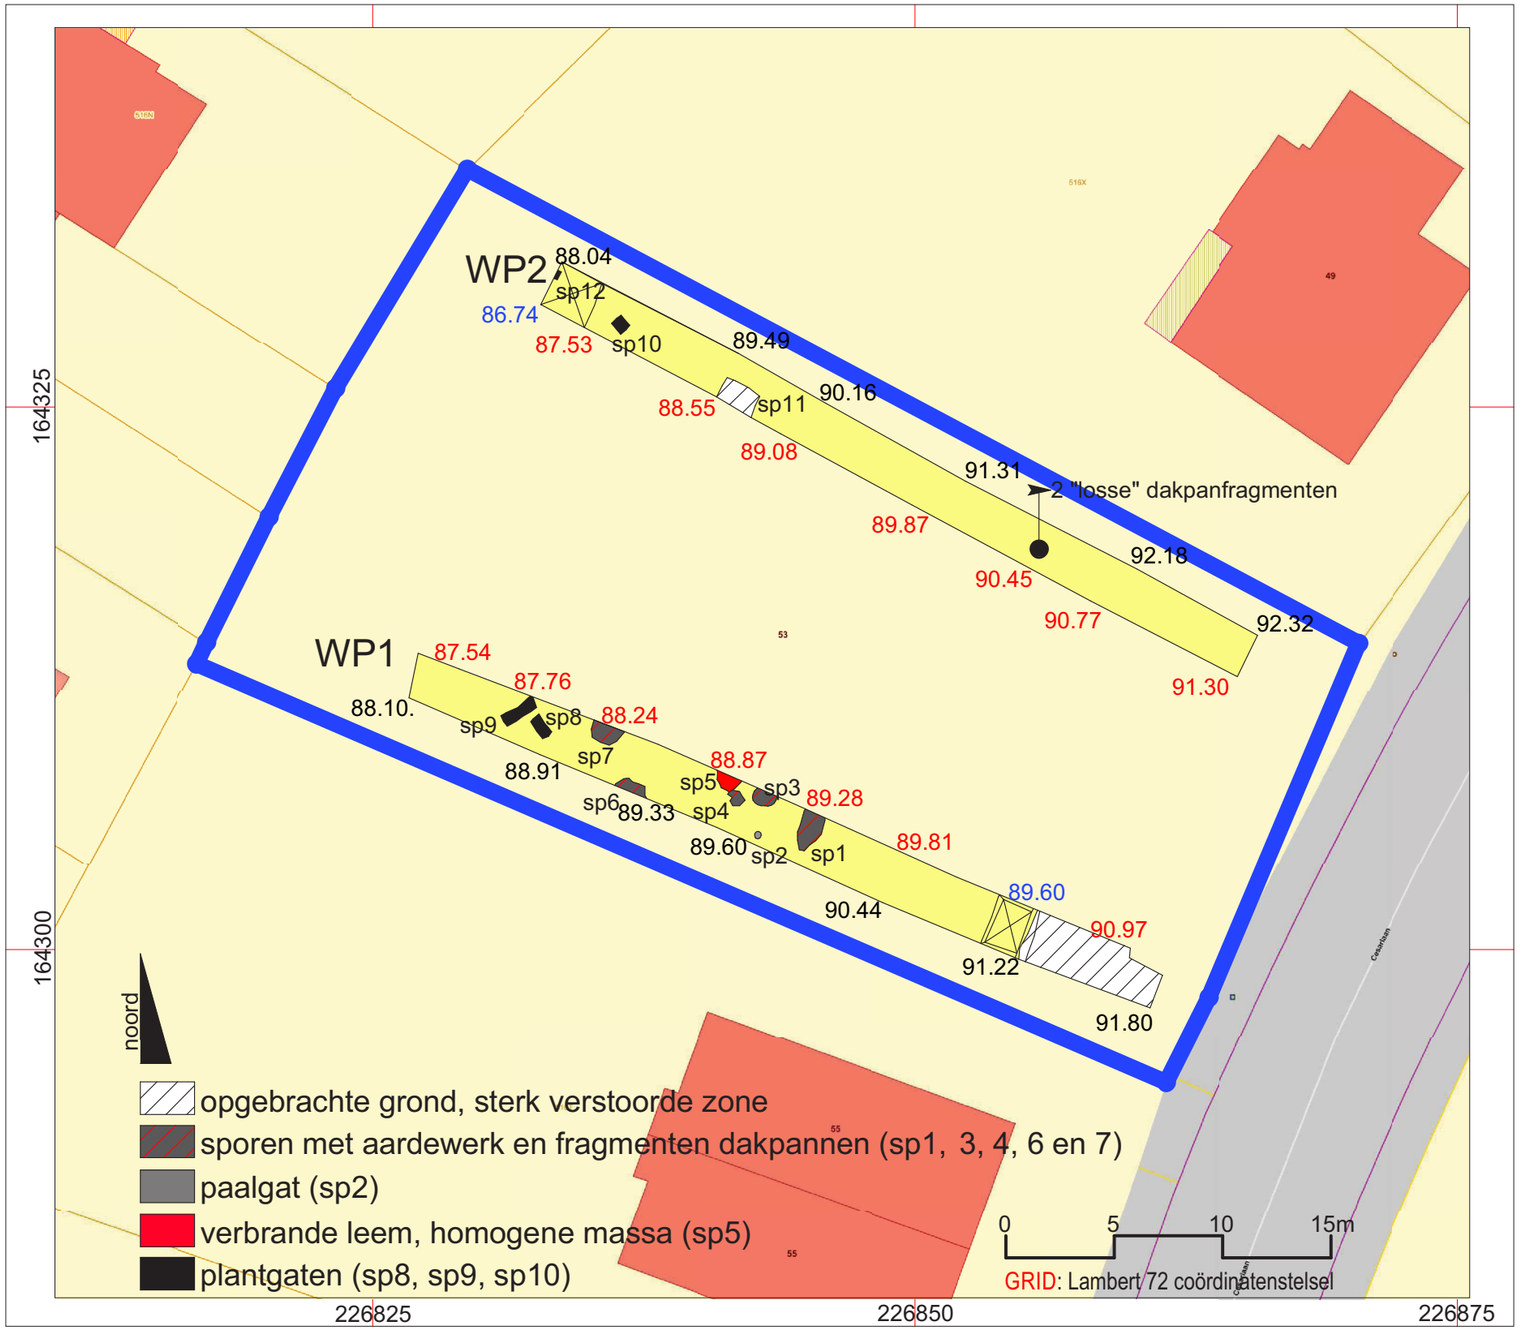


89.60: TAW-niveau in m vlak profielput 90.44: TAW-niveau in m maaiveld 89.81: TAW-niveau in m aangelegd vlak

Project: Tongeren, Caesarlaan 53 - Projectcode: 2018J341
Bijlage 20: Alle-sporenplan, opmetingsplan proefsleuvenonderzoek d.d. 20/11/2019
Datum aanmaak plan: 8/12/2019 situering plangebied blauw omkaderd