Terreinprofiel A-A' tijdelijk slibdepot

Schaal: 1/500
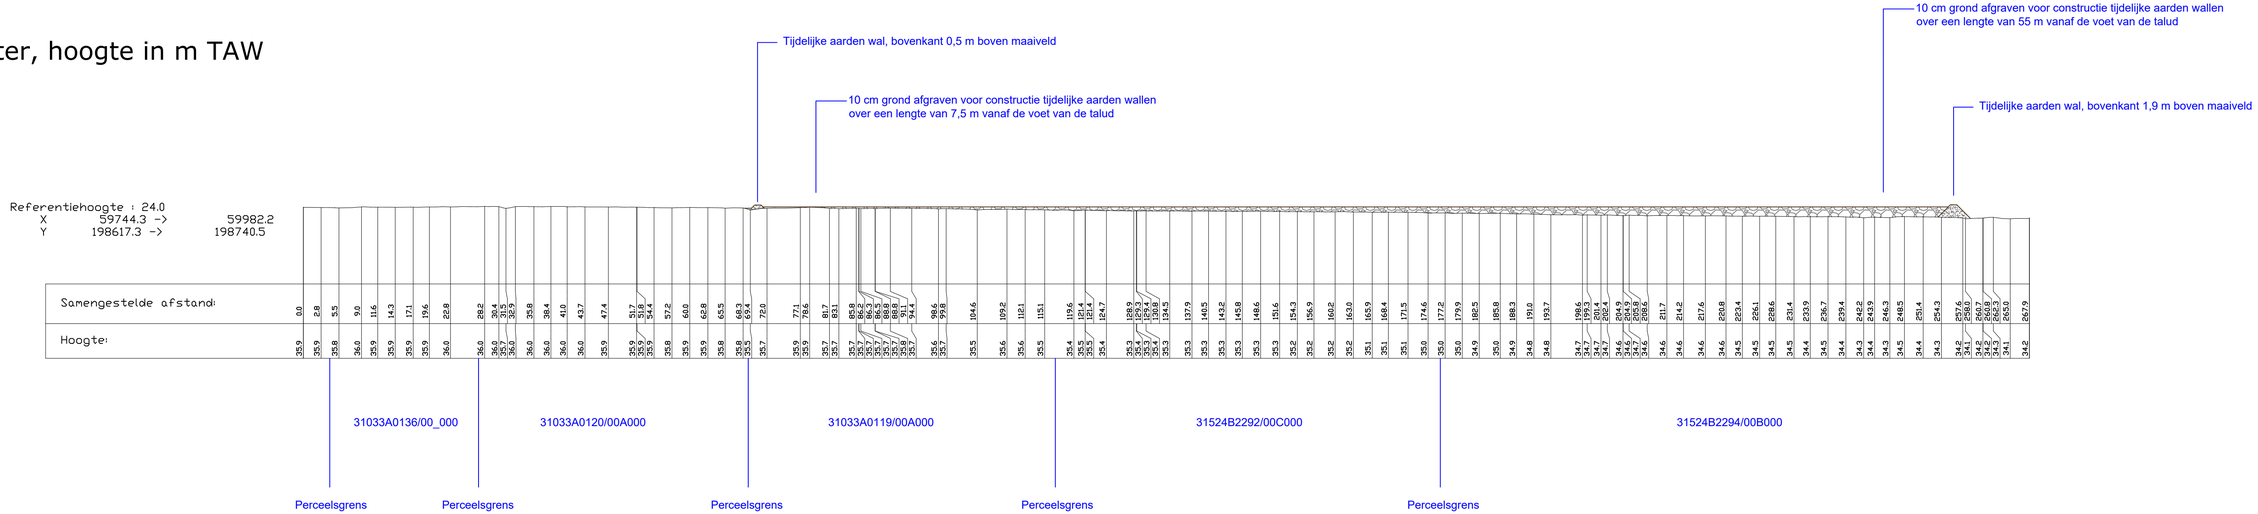
afmetingen in meter, hoogte in m TAW