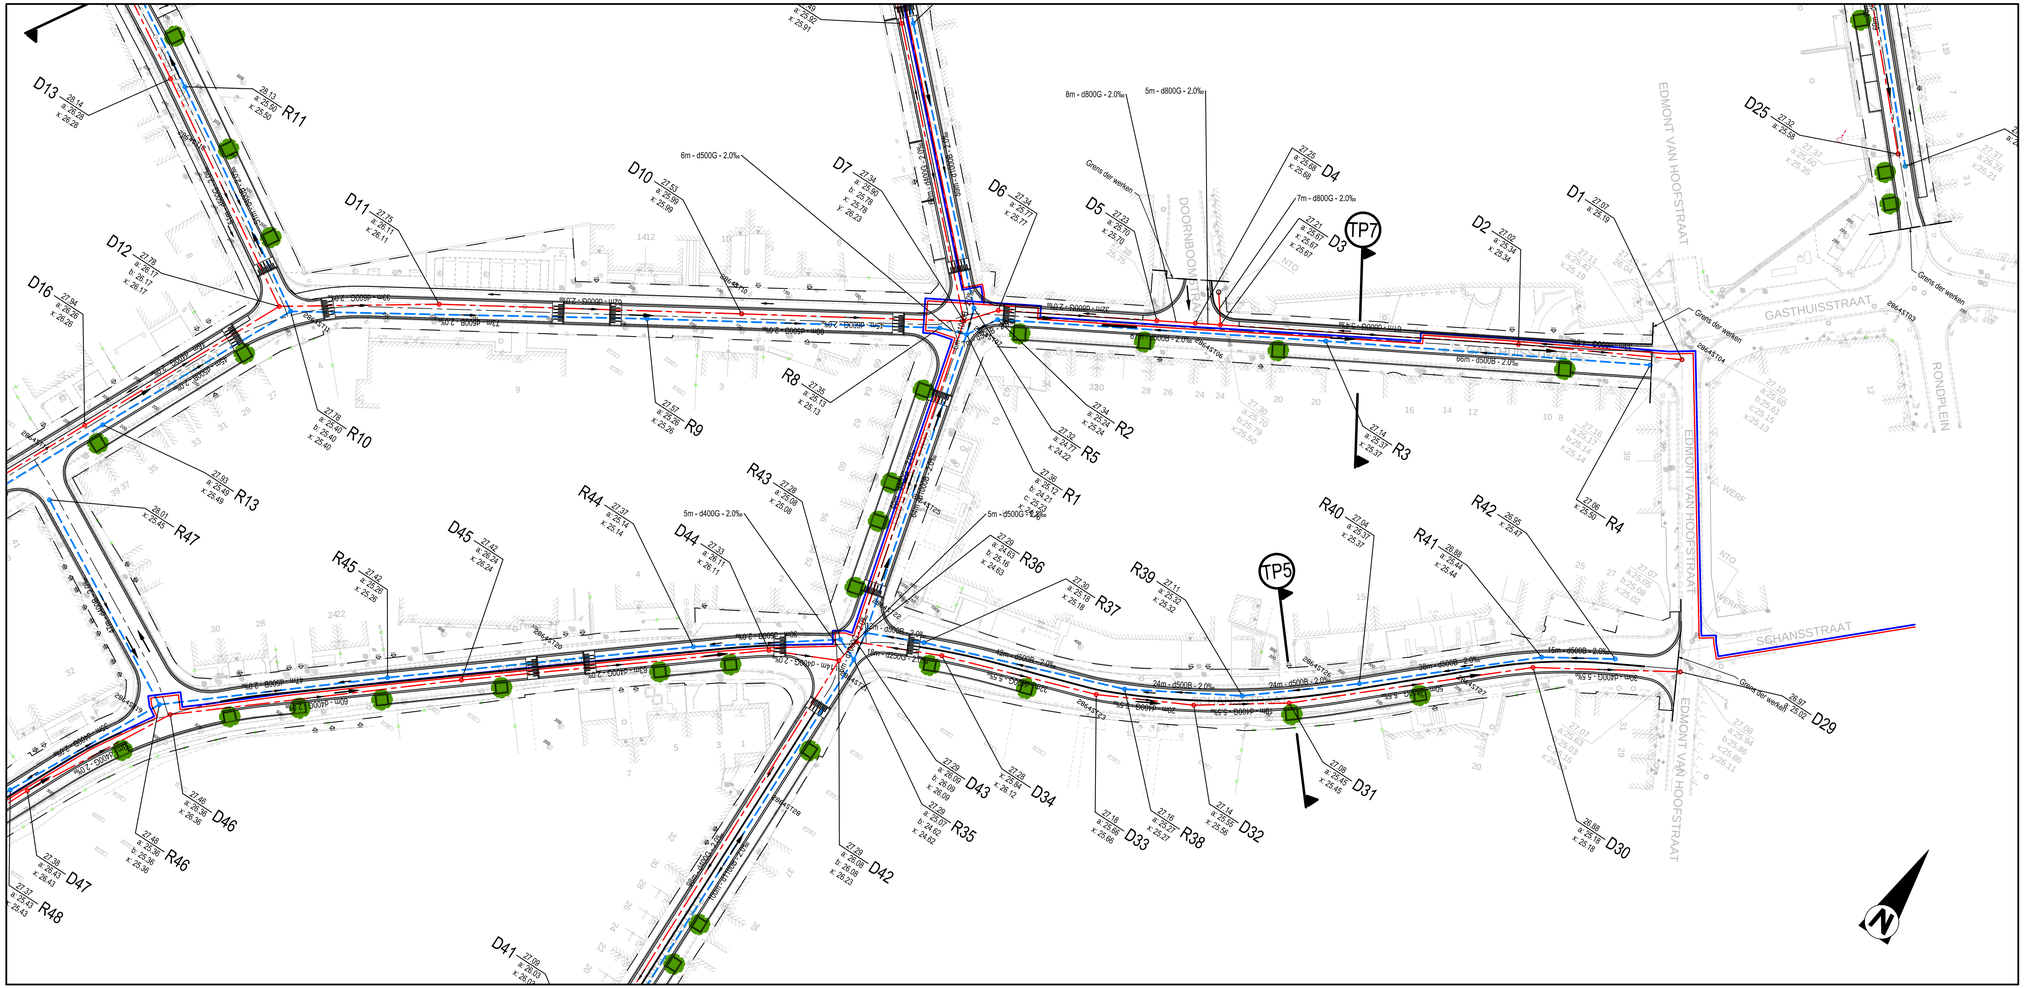

Opdrachtgever

PIDPA

GEMEENTE MOL
PROVINCIE ANTWERPEN

Opdrachtgever 1	Gezien & goedgekeurd door	Opdrachtgever 2	Gezien & goedgekeurd door	
Desguinlei 246 2018 Antwerpen Tel. +32 (0)3 216 88 00 Fax +32 (0)3 260 60 03	de directeur-generaal Ronny Sabo	Vredelaan 1 2490 Balen Tel. +32 (0)14 81 99 11 Fax +32 (0)14 81 61 35	de secretaris Christian Elsemans	de burgemeester Paul Rothier

Project

PIDPA PROJECT NR. : K-09-075
Aanleg gescheiden stelsel in de Collegestraat, Vennestraat, Gasstraat, Asstraat, Schansstraat, St-Pieterstraat en Gasthuisstraat

VOORONTWERP

Studiebureau

ARCADIS Design & Consultancy for natural and built assets

Maatschappelijke zetel:
ARCADIS Belgium nv/sa
Koningsstraat 80
1000 Brussel
Managing Director
Luc Hellemans

Coördinerende vestiging:
ARCADIS
City Link, Posthofbrug 12
2600 Berchem
Tel. +32 (0)3 360 83 00
Fax +32 (0)3 360 83 01

info@arcadisbelgium.be - www.arcadisbelgium.be

Index	Datum	Omschrijving	Getek.	Ontw.	Projectverantw. JCA
					Schaal 1/500
					Formaat 0.31m²
E1	08-03-2018	Aanpassing na opmerkingen Ambtelijke commissie	GVO	JCA	
D1	12-07-2017	Voorontwerp na opmerking Ambtelijke commissie	GVO	JCA	Projectnr. **BE0114000597**
C1	12-05-2017	Voorontwerp na opmerking Ambtelijke commissie	GVO	JCA	
B1	22-01-2015	Voorontwerp	ISI	JCA	Volgnummer -
A1	24-11-2014	Voorontwerp	ISI	JCA	

Afdrukdatum: 10-08-2018 09:28 AM
Bestandslocatie: R:\G_BE_1002998_BE0114000597_Mol_Collegestraat\WORK\20180821\Verse E – series\BE0114000597_J_E1.dwg

VOORONTWERP GRONDPLAN RIOLERING
DEEL 2

1.2