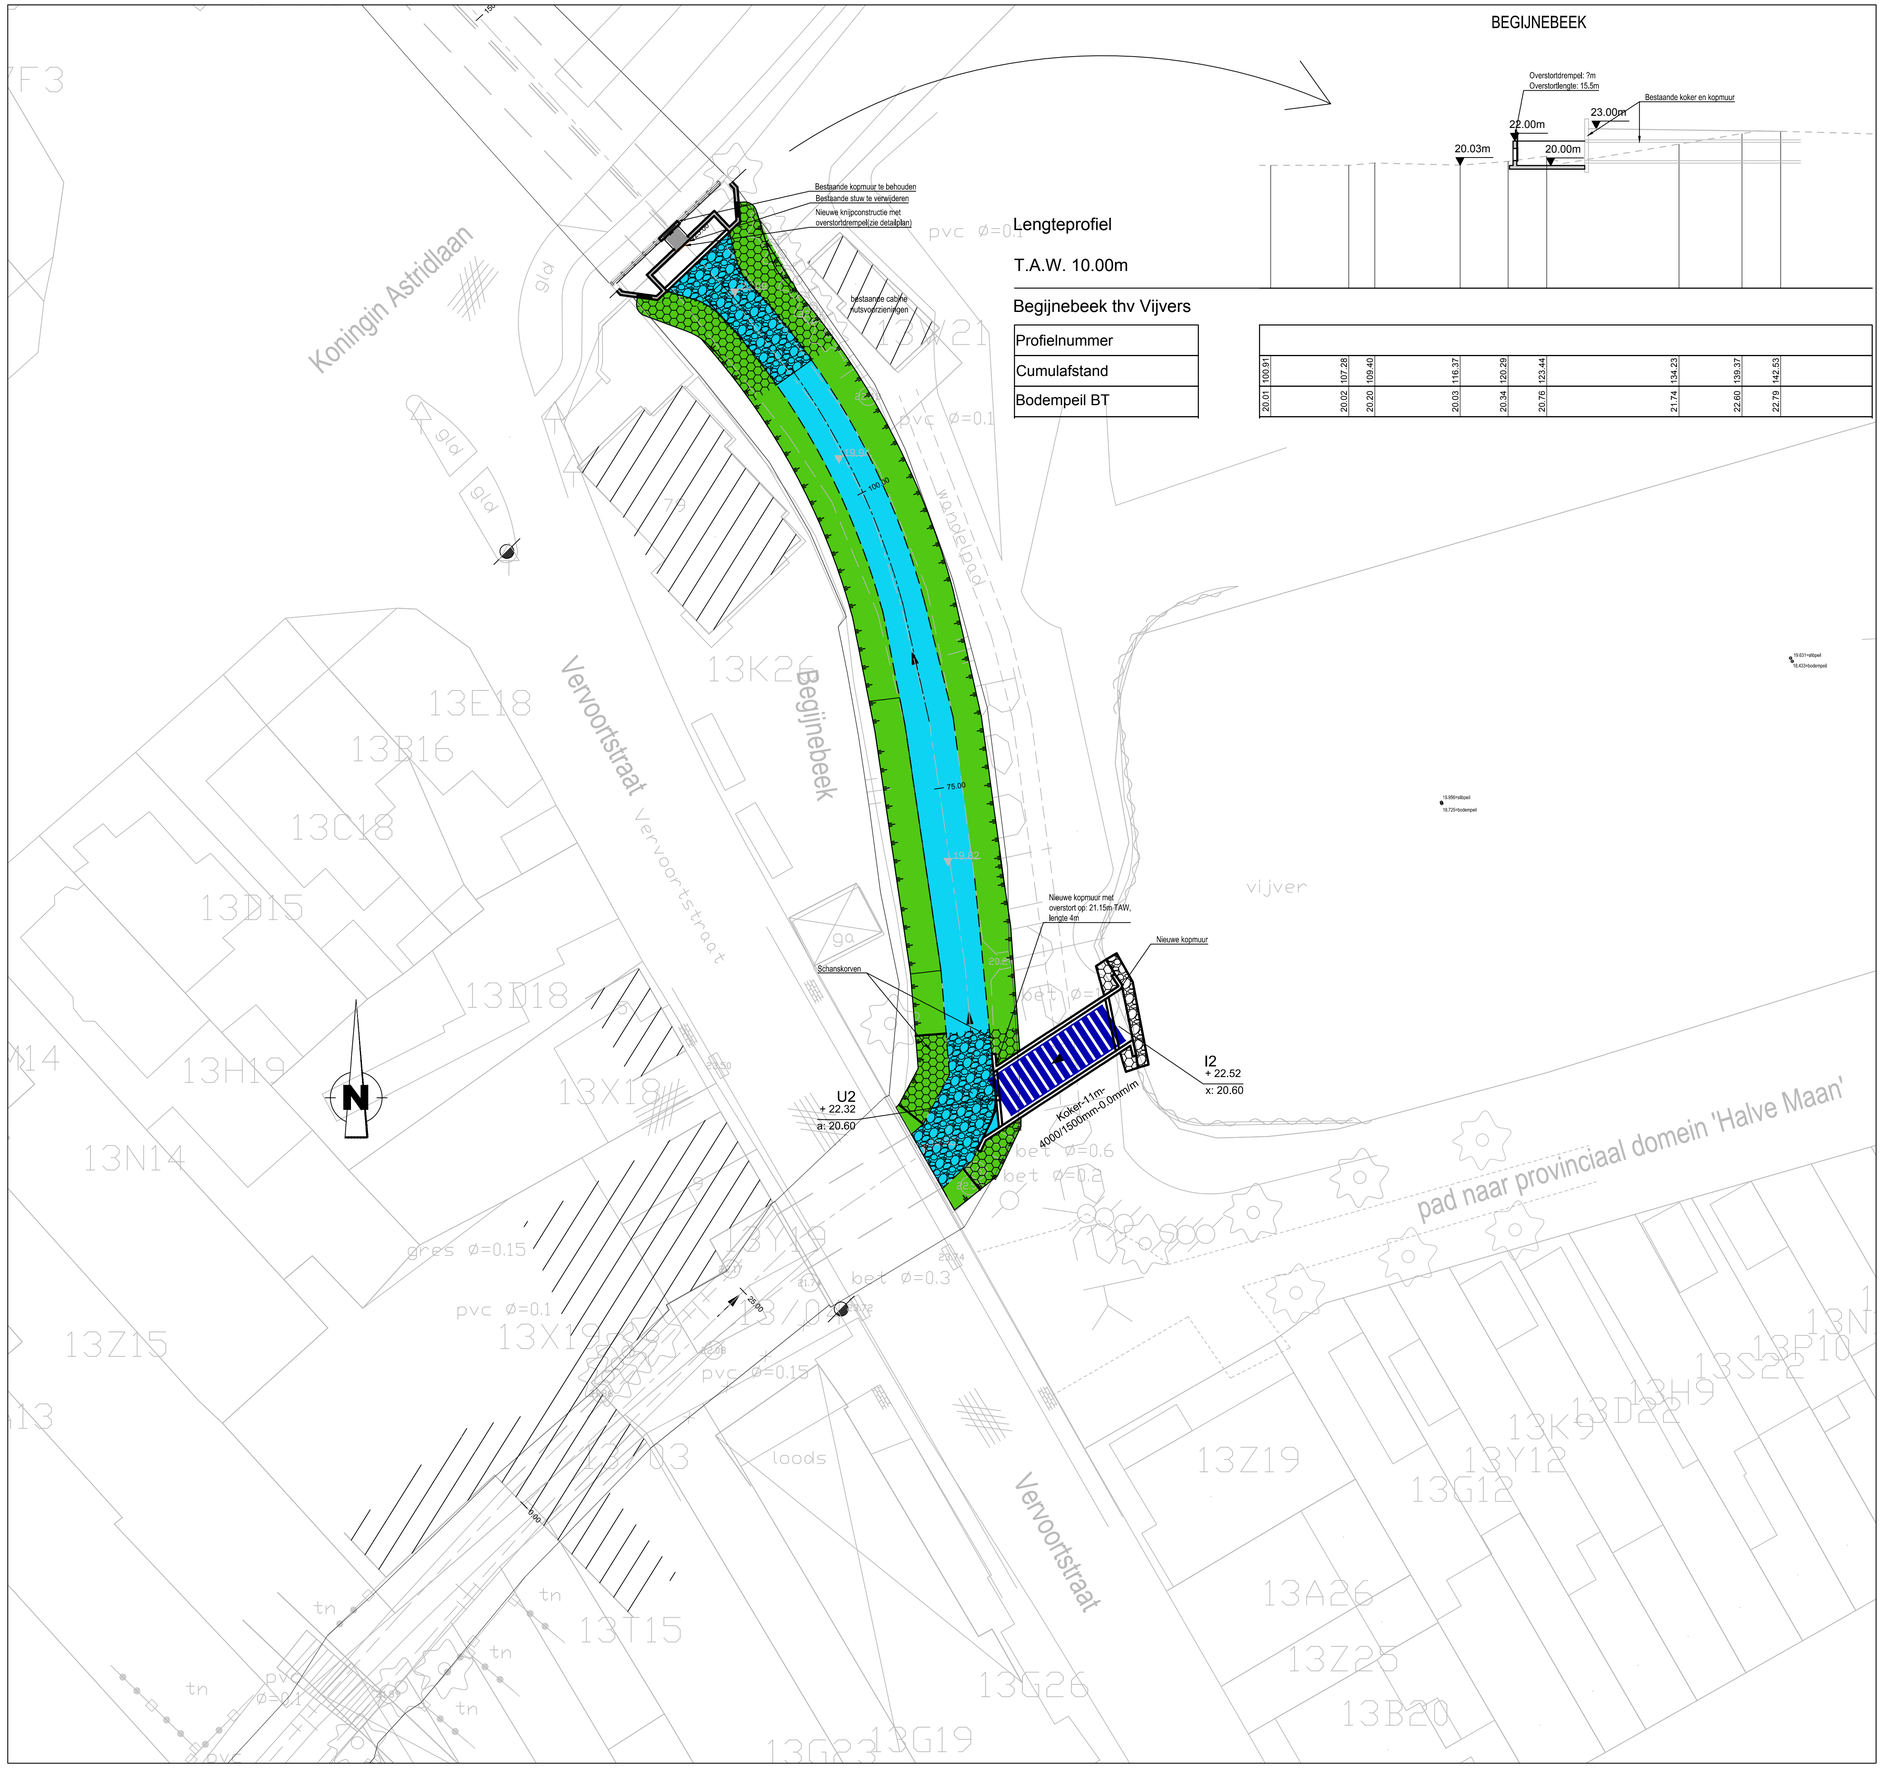

BEGIJNEBEEK

Lengteprofiel

T.A.W. 10.00m

Begijnebeek thv Vijvers

Profielnummer										
Cumulafstand	100.91	107.28	109.40	116.37	120.29	123.44	134.23	139.37	142.53	
Bodempeil BT	20.01	20.02	20.20	20.03	20.34	20.76	21.74	22.60	22.79	

19.631=kilpeel
18.433=bodempeil

19.950=kilpeel
18.720=bodempeil

LIGGINGSPLAN

Schaal : 1/10.000

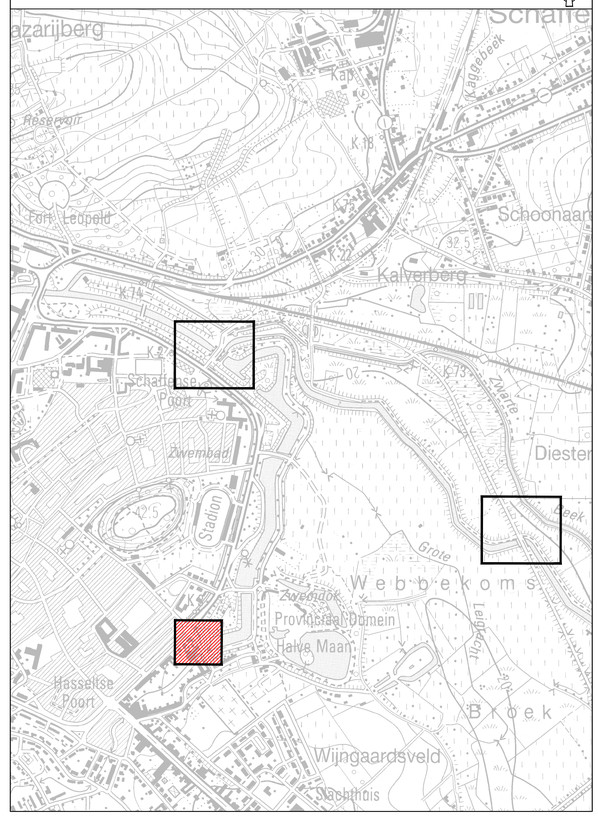

VLAAMSE MILIEUMAATSCHAPPIJ

AFDELING WATER

GROTE STEUNBEER OP DE DEMER TE DIEST

Ontwerp van verschillende waterbeheersingswerken, werken van restauratie en werken ter bevordering van vrije vismigratie in de omgeving van Diest

Opgemaakt door :

SWECO

vestiging Mechelen
Stationsstraat 51
B-2800 Mechelen
T +32 15 45 13 00
F +32 15 42 22 08
www.swecobelgium.be

REF :

DATUM :

ONTWERP thv VIJVER (3de senario)

klepstuw op de Begijnebeek

Datum ontvangst

Nagezien en voorgesteld door
de ingenieur

Datum

Goedgekeurd namens
de administrateur-generaal van de VMM
het afdelingshoofd

Datum

Opdrachtgevend bestuur :
VMM - afdeling water
Buitendienst Hasselt
Koningin Astridlaan 50 bus 5
3500 Hasselt
tel. 011-74 25 50
fax. 011-74 25 79

INDEX	DATUM	WIJZIGINGEN	GETEKEND	NAGEZIEN
A	15/06/2018	Alternatief voorontwerp	WVA	TVD

PLAN NR. 4.2.2
TOTAAL : -

SCHAAL : 1:250

Besteknr.

Q:\PublicSector\0647-Vmm - Hoofdbestuur\0032-Diest GroteSteunbeer\INFRA\Drawings\20_Design\06470032_I_ALT_03.dwg - 4.2.2 (20180831.0906)